BOVENAANZICHT
SCHAAL 1:50

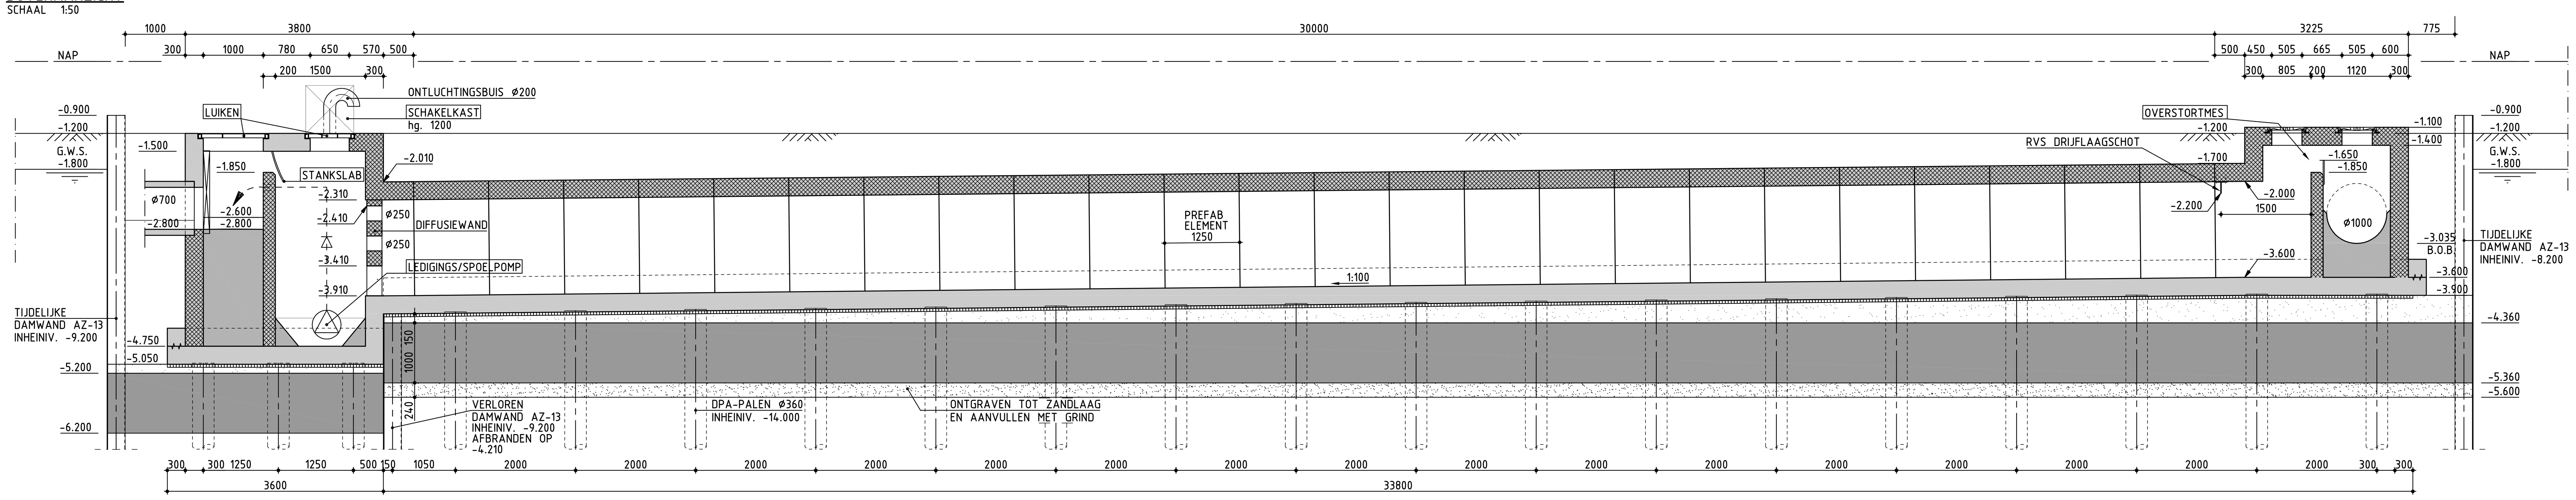

DOORSNEDE A-A
SCHAAL 1:50

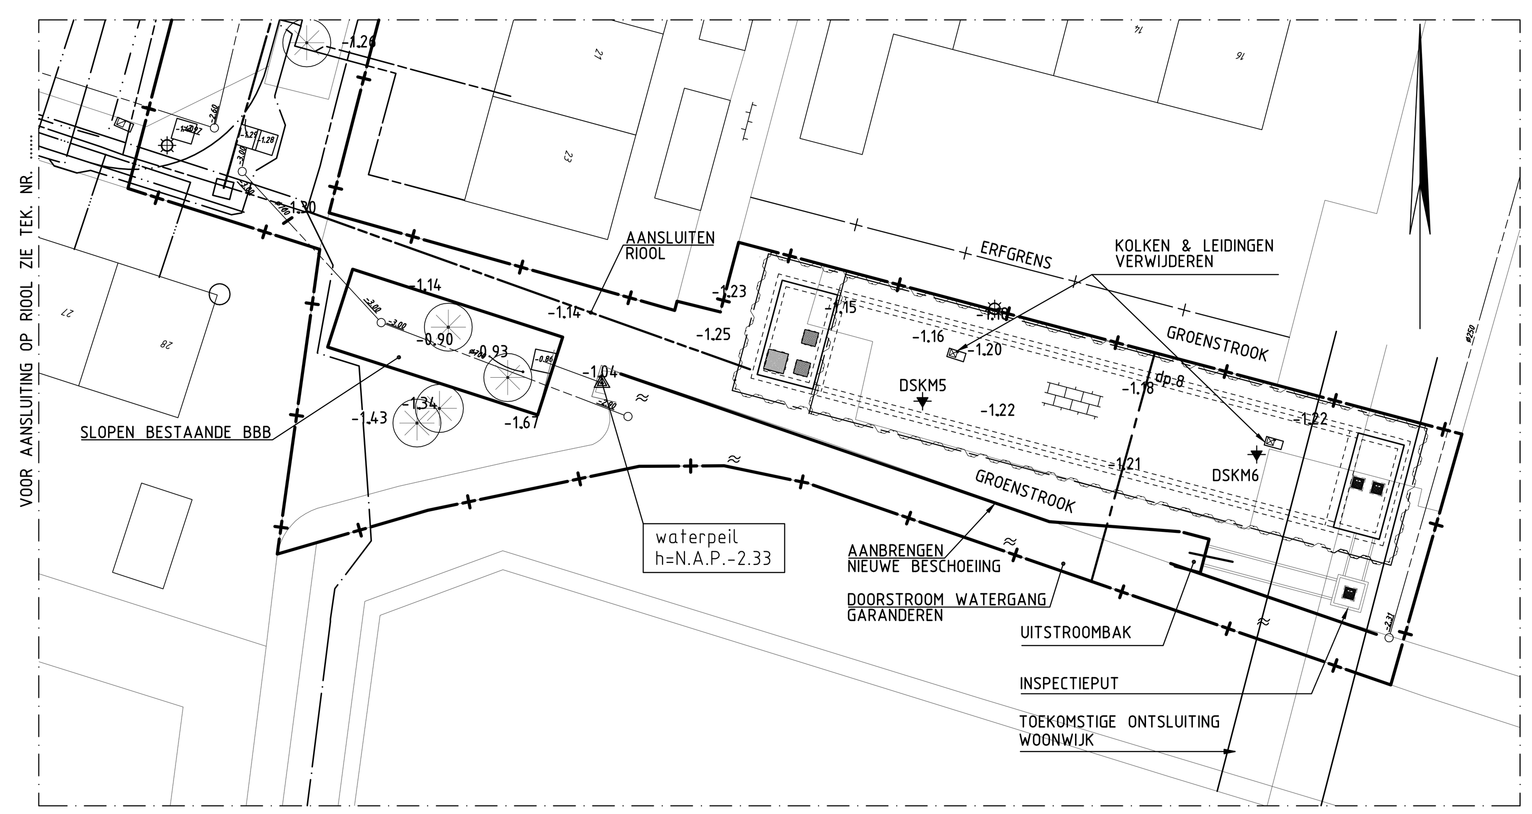

SITUATIE MET K&L
SCHAAL 1:250

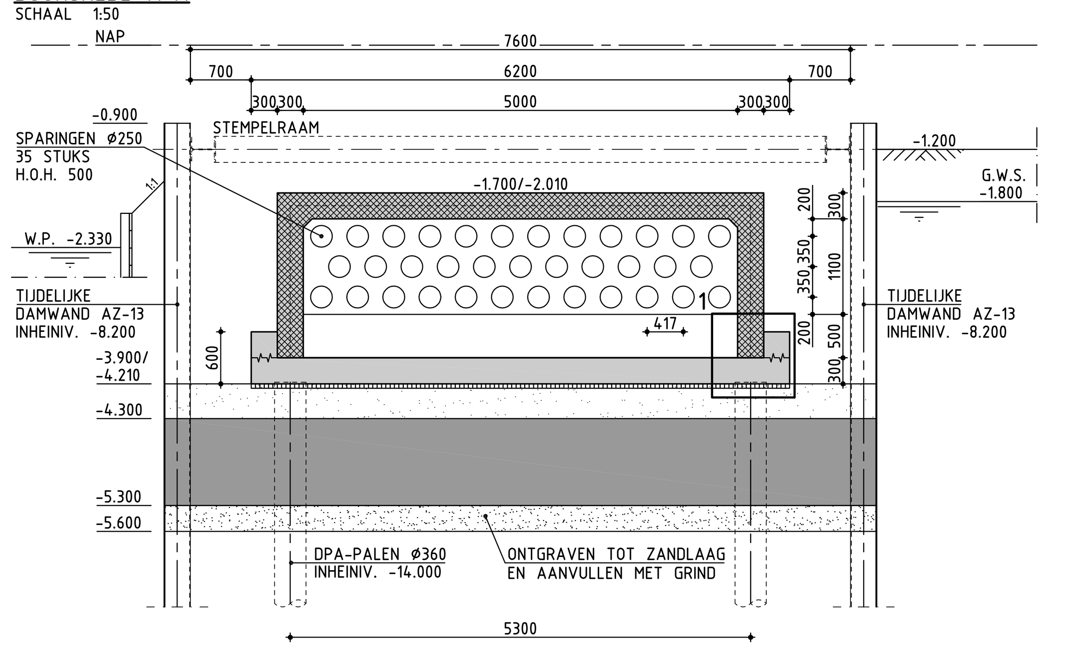

DOORSNEDE B-B
SCHAAL 1:50

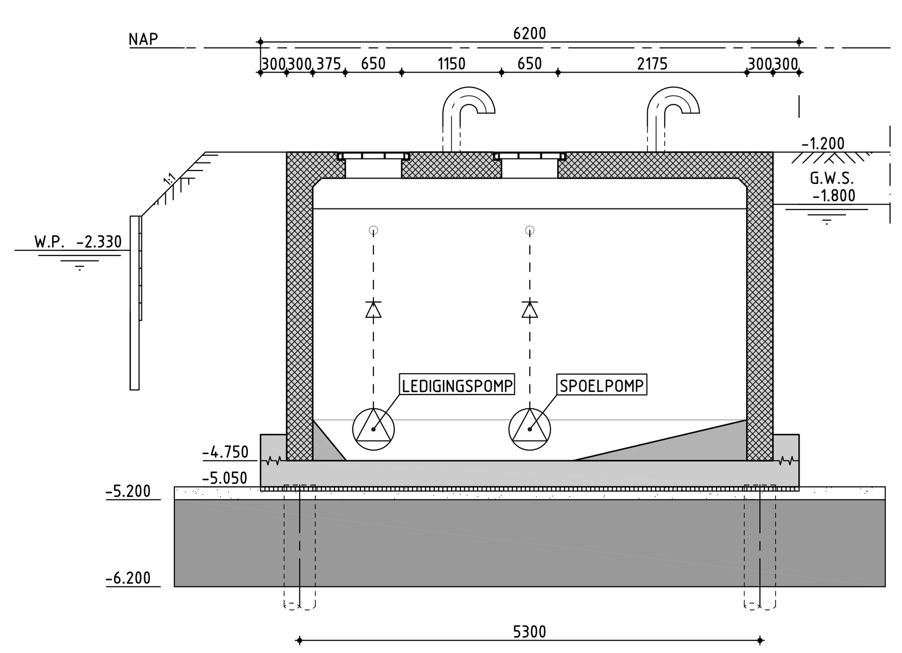

DOORSNEDE C-C
SCHAAL 1:50

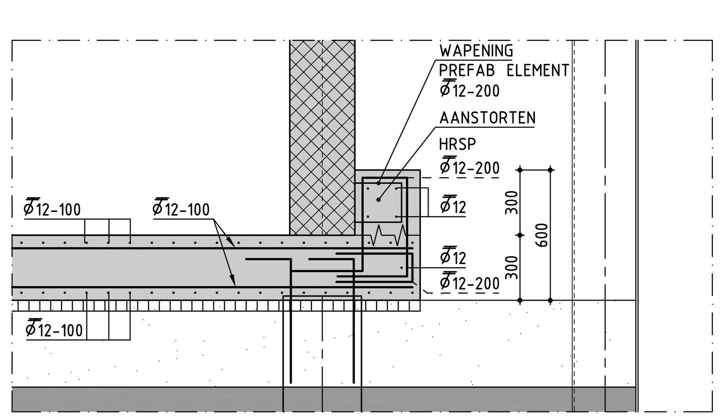

DETAIL 1 WAPENING VLOER
SCHAAL 1:20

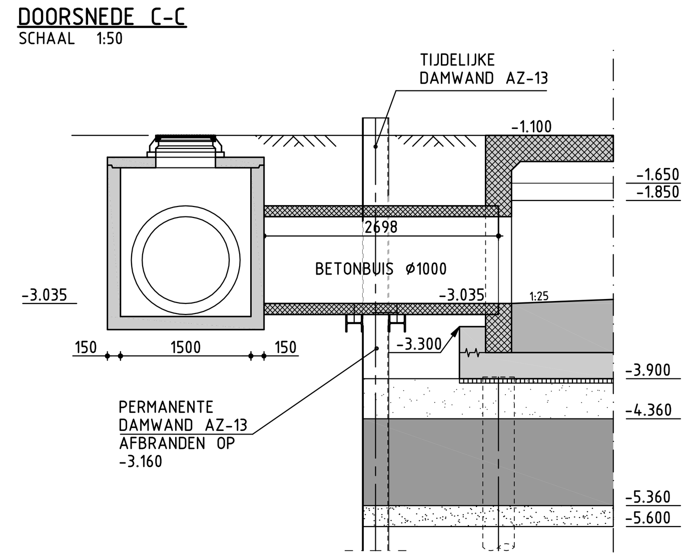

DOORSNEDE D-D
SCHAAL 1:50

HEIRENVOOI PALEN

TYPE	NUMMER PALEN	AFMETING	AANTAL	INHEINIVEAU t.o.v. N.A.P.	AFHAKNIVEAU t.o.v. N.A.P.	TYPE
●	1 t/m 40	Ø360	40	-14.000	ZIE TEK.	DPA-BETONPALEN
		TOTAAL:	40			

STEKLENGTE BETONPALEN = MIN. 400
OPGEGEVEN COORDINATEN VOLGENS RD-STELSEL
OPGEGEVEN COORDINATEN UITGEZET OP DE AS [=HARTLIJN] VAN DE BETREFFENDE PAAL

HEIRENVOOI STALEN DAMWANDEN

TYPE	NAAM	AANTAL	INHEINIVEAU t.o.v. N.A.P.	BOVENKANT DAMWAND	LENGTE IN METERS	OPMERKINGEN
	DUBBEL AZ-13	12	-9.200	-0.900	-	TIJDELIJKE DAMWAND
	ENKEL AZ-13	2	-9.200	-0.900	-	TIJDELIJKE DAMWAND
	DUBBEL AZ-13	54	-8.200	-0.900	-	TIJDELIJKE DAMWAND
	ENKEL AZ-13	2	-8.200	-0.900	-	TIJDELIJKE DAMWAND
	DUBBEL AZ-13	6	-9.200	-0.900	8.300	VERLOREN DAMWAND AFBRANDEN OP -4.210
	DUBBEL AZ-13	2	-8.200	-0.900	7.300	VERLOREN DAMWAND AFBRANDEN OP -3.300

DAMWANDEN MOGEN NIET DIEPER WORDEN AANGEBRACHT DAN -10.000 NAP
BIJ GEBRUIK VAN EEN AFWIJKEND PROFIEL DIENT DE AANNEMER DE STABILITEIT AAN TE TONEN

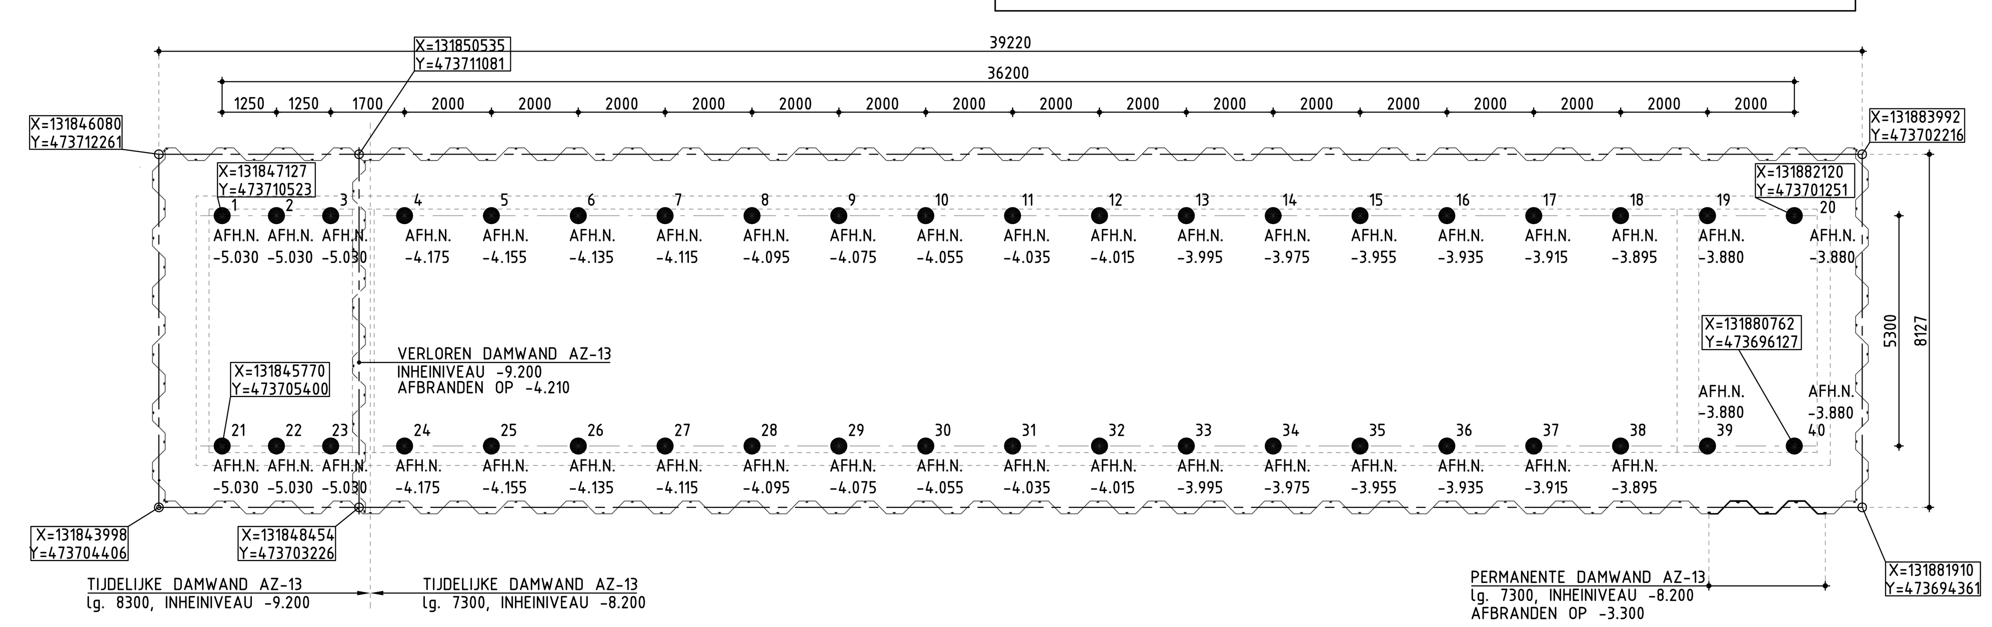

HEIPLAN
SCHAAL 1:100

TOELICHTING:

- MAX. BOVENBELASTING NAAST DAMWAND 10 KN/M²
- STEMPELRAAM VERWIJDEREN NA UITHARDING ONDERWATERBETONVLOER
- BBB VERKEERSKLASSE 45
- MATEN IN mm TENZIJ ANDERS AANGEGEVEN
- HOOGTEMATEN IN m T.O.V. N.A.P.

GEWAPEND BETON
PREFAB BETON
ONDERWATERBETON
VULBETON / STROOMPROFIEL
UITVULLAAG ZAND
WERKVLOER DIK 50

KABELS EN LEIDINGEN BESTAANDE SITUATIE

BESTAANDE RIOLERING MET INSPECTIEPUT, B.O.B.-HOOGTE EN DIAMETER IN MILLIMETERS
ELECTRICITEITSKABEL NUON LAAGSPANNING
ELECTRICITEITSKABEL NUON MIDDENSPANNING
C.A.I.-KABEL CASEMA
TELECOMKABEL KPN
TELECOMKABEL NUON
WATERLEIDING PWN
GASLEIDING NUON

DE KABELS EN LEIDINGEN ZIJN GLOBAAL INGETEKEND AAN DE HAND VAN GEGEVENS WELKE ZIJN VERSTREKT DOOR DE DESBETREFFENDE NUTSBEDRIJVEN.
DE JUISTE LIGGING VAN DE KABELS EN LEIDINGEN DIENT TE WORDEN VASTGESTELD DOOR MIDDEL VAN HET GRAVEN VAN PROEFSLEUVEN.
DE HUISAANSLUITINGEN ZIJN NIET INGETEKEND.

NR	DATUM	WIJZIGING	GET.
3	24-09-2008	LIGGING BBB VERANDERD	R.L.
2	08-08-2008	DEFINITIEF	RvD
1	25-07-2008	DEFINITIEF	MJvB
0	05-04-2007	CONCEPT	RvD

OPDRACHTGEVER
GEMEENTE WIJDEMEREN
OPENBARE WERKEN

PROJECTOMSCHRIJVING
BBB'S
IN DE GEMEENTE WIJDEMEREN

TEKENINGOMSCHRIJVING
BESTEKSTEKENING BBB 265M3 NABIJ ESDOORNLAAN
TE NEDERHORST DEN BERG
SITUATIE, BOVENAANZICHT EN DOORSNEDEN

STATUS
DEFINITIEF

TEKENAAR R. van DOUWEN
SCHAAL 1:250, 100, 50 & 20
PROJECTLEIDER W. SPEKKINK
FORMAAT 1260x841
BLAD IN BLADEN 2 IN 2
TEKENINGNUMMER 167323-202
WIJZ.NR 3

ORANJEWOUD ALMERE
Monitorweg 29
1301 AA Almere-Stad
postbus 10044
TEL. (036) 5308000
FAX (036) 5338189
HEERENVEEN
DEVENTER
ALMERE
CAPELLE A/D IJSSEL
OOSTERHOUT

R:\00165000\00167323\KUNSTWERKEN\VRIJGAVE\080924-ACAD\167323-202.DWG