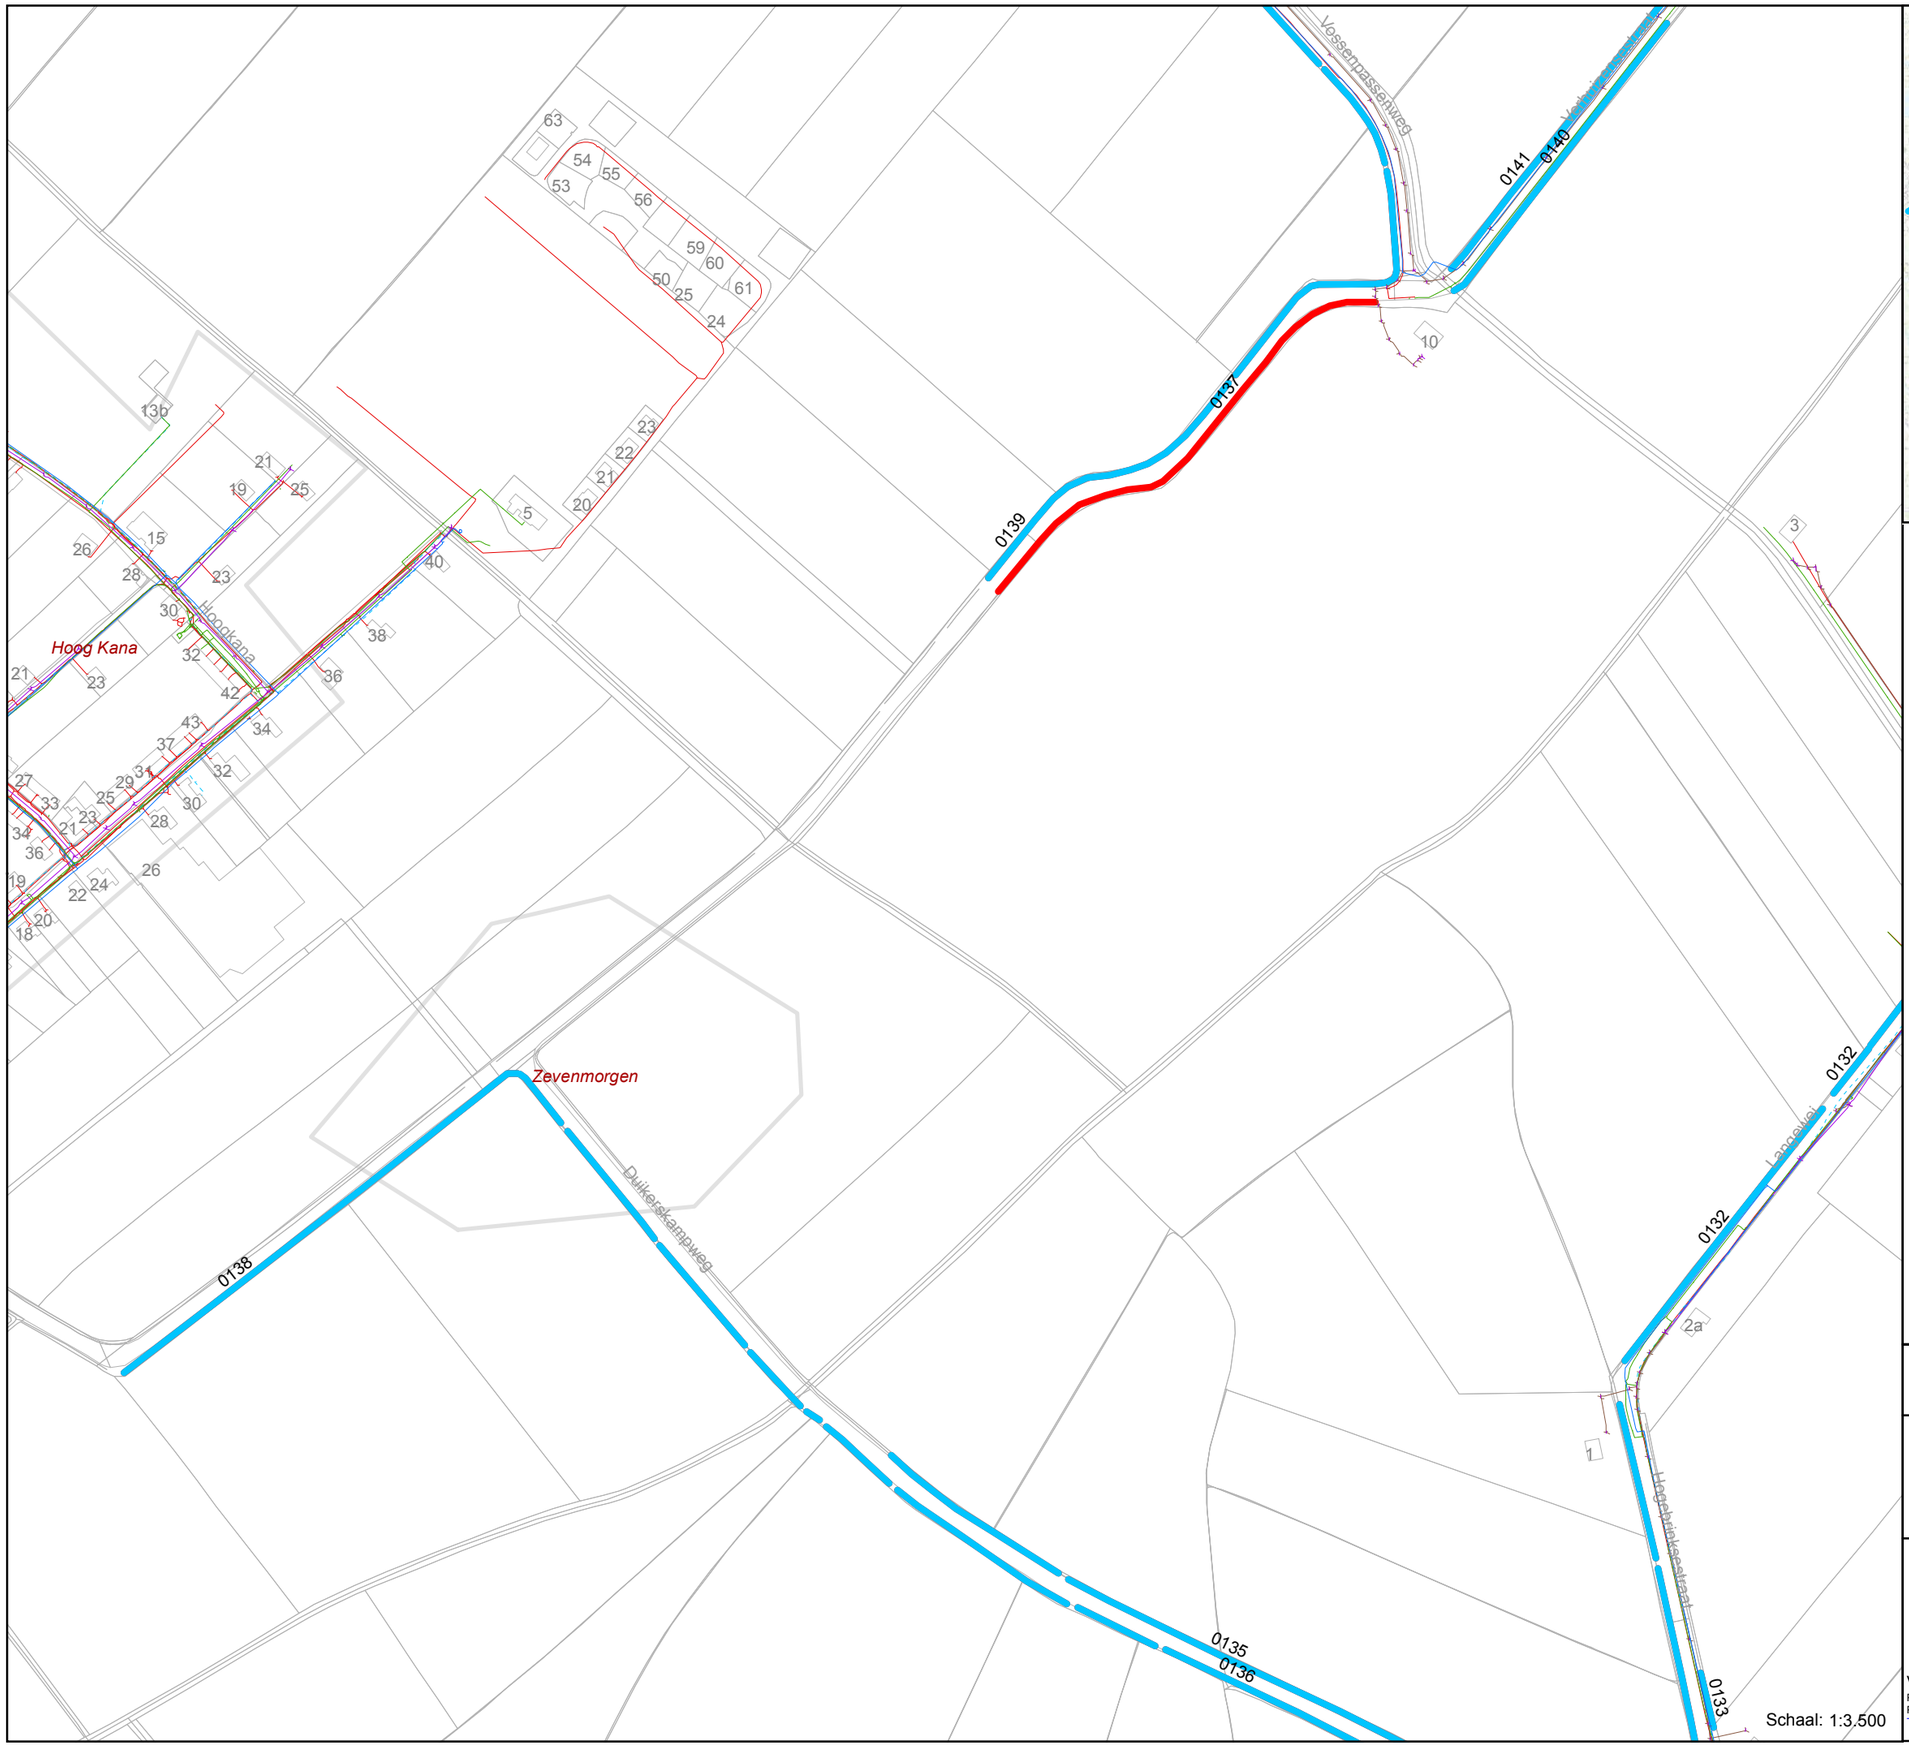

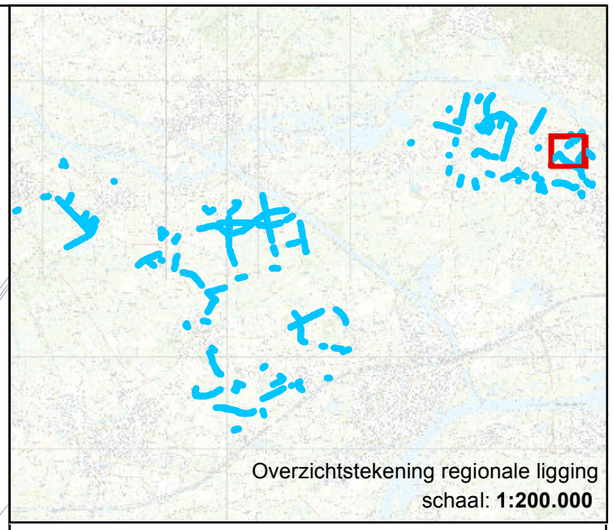

Legenda

- monstervak
- monstervak 0137

Kabels en leidingen*

- Continuous
- BUISGEVAARLIJKEINHOUD
- DATATRANSPORT
- GASHOGEDRUK
- GASLAGEDRUK
- GWA
- HOOGSPANNING
- LANDELIJKEHOOGSPANNING
- MIDDENSPANNING
- LAAGSPANNING
- RIOOL-PERSLEIDING
- WATER

* Het betreft een oriëntatiemelding. Kabels en leidingen zijn indicatief ingetekend

(schaal:1:3.500)

0 30 60 120 180 240 m

N

Schaal: 1:3.500

Project: Baggeren watergangen Buren
Onderdeel: Kabels en leidingen per monstervak

Monstervak: 0137
Kern: Ingen

Akkoord:

Gecontroleerd:

Formaat: A3
Schaal: divers
Projectleider: LRN
Cartograaf: TSR
Besteknummer: NC13020500-B1
Datum: 24-06-2013
Tekeningnummer NC13020500-005 blad 0137
Wijziging:

Cartografie:

Vestiging Leerdam
Prins Mauritsstraat 17, 4141 JC Leerdam
Postbus 75, 4140 AB Leerdam
T 0345 639 696 W www.rps.nl

Opdrachtgever: gemeente Buren

Pad: P:\Project\Gburen\NC13020500 baggeren 2013 Buren\Tekeningen\BESTEK_Kabels en leidingen per monstervak_A3.mxd