


monstervak
monstervak 0023

- * Het betreft een oriëntatiemelding. Kabels en leidingen zijn indicatief ingetekend

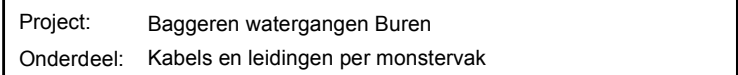

Schaal: 1:500	Postbus 75, 4140 AB Leerdam T 0345 639 696 W www.rps.nl	Buren	Tekeningnummer NC13020500-005 blad 0023	Wijziging:
Pad: P:\Project\Gburen\NC13020500 baggeren 2013 Buren\Tekeningen\BESTEK_Kabels en leidingen per monstervak_A3.mxd				