


Overzichtstekening regionale ligging  
schaal: 1:200.000

**Legenda**


- monstervak
- monstervak 0045
- Kabels en leidingen\*
  - Continuous
  - BUISGEVAARLIJKEINHOUD
  - DATATRANSPORT
  - GASHOGEDRUK
  - GASLAGEDRUK
  - GWA
  - HOOGSPANNING
  - LANDELIJKEHOOGSPANNING
  - MIDDENSPANNING
  - LAAGSPANNING
  - RIOOL-PERSLEIDING
  - WATER

\* Het betreft een oriëntatiemelding. Kabels en leidingen zijn indicatief ingetekend

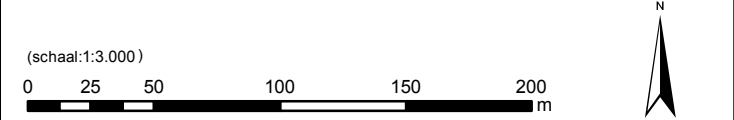

Project: Baggeren watergangen Buren			
Onderdeel: Kabels en leidingen per monstervak			
Monstervak: 0045		Akkoord:	Gecontroleerd:
Kern: Rijswijk			
		Formaat: A3	
Cartografie:	Opdrachtgever:	Schaal:	divers
		Projectleider:	LRN
		Cartograaf:	TSR
		Besteknummer: NC13020500-B1	
		Datum: 24-06-2013	
		Tekeningnummer	Wijziging:
Prins Mauritsstraat 17, 4141 JC Leerdam Postbus 75, 4140 AB Leerdam T 0345 639 696 W www.rps.nl		NC13020500-005 blad 0045	

Vestiging Leerdam  
Prins Mauritsstraat 17, 4141 JC Leerdam  
Postbus 75, 4140 AB Leerdam  
T 0345 639 696 W www.rps.nl

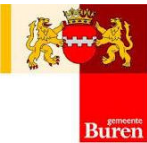

Schaal: 1:3.000