




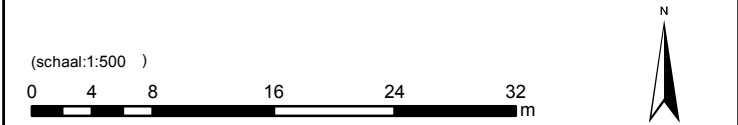

Legenda

- monstervak
- monstervak 0051
- Kabels en leidingen*
 - Continuoos
 - BUISGEVAARLIJKEINHOUD
 - DATATRANSPORT
 - GASHOGEDRUK
 - GASLAGEDRUK
 - GWA
 - HOOGSPANNING
 - LANDELIJKEHOOGSPANNING
 - MIDDENSPANNING
 - LAAGSPANNING
 - RIOOL-PERSLEIDING
 - WATER

* Het betreft een oriëntatiemelding. Kabels en leidingen zijn indicatief ingetekend



Project: Baggeren watergangen Buren
Onderdeel: Kabels en leidingen per monstervak

Monstervak: 0051 Kern: Buren		Akkoord: 	Gecontroleerd: 	
		Formaat:	A3	
 Vestiging Leerdam Prins Mauritsstraat 17, 4141 JC Leerdam Postbus 75, 4140 AB Leerdam T 0345 639 696 W www.rps.nl		Schaal:	divers	
		Projectleider:	LRN	
		Cartograaf:	TSR	
		Besteknummer:	NC13020500-B1	
		Datum:		24-06-2013
		Tekeningnummer	Wijziging:	
NC13020500-005 blad 0051				

Schaal: 1:500