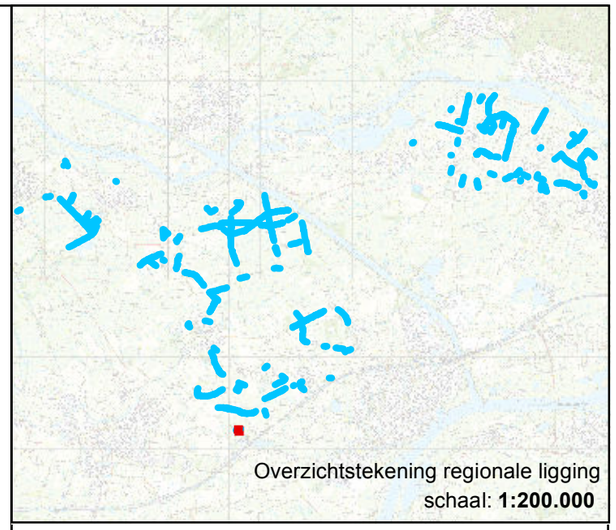


## Legenda

- monstervak
- monstervak 0065

**Kabels en leidingen***

- Continuous
- BUISGEVAARLIJKEINHOUD
- DATATRANSPORT
- GASHOGEDRUK
- GASLAGEDRUK
- GWA
- HOOGSPANNING
- LANDELIJKEHOOGSPANNING
- MIDDENSPANNING
- LAAGSPANNING
- RIOOL-PERSLEIDING
- WATER

* Het betreft een oriëntatiemelding. Kabels en leidingen zijn indicatief ingetekend

(schaal:1:500 )

0 4 8 16 24 32 m

N

Schaal: 1:500

Project: Baggeren watergangen Buren

Onderdeel: Kabels en leidingen per monstervak

Monstervak: 0065

Kern: Kapel-Avezaath

| | |
|---|---|
| Akkoord: | Gecontroleerd: |
| Formaat: | A3 |
| Schaal: | divers |
| Projectleider: | LRN |
| Cartograaf: | TSR |
| Besteknummer: | NC13020500-B1 |
| Datum: | 24-06-2013 |
| Tekeningnummer | Wijziging: |
| NC13020500-005 blad 0065 | |

Cartografie:

RPS
Vestiging Leerdam
Prins Mauritsstraat 17, 4141 JC Leerdam
Postbus 75, 4140 AB Leerdam
T 0345 639 696 W www.rps.nl

Opdrachtgever:

gemeente Buren