


Overzichtstekening regionale ligging
schaal: 1:200.000

Legenda

- monstervak
- monstervak 0071
- Kabels en leidingen*
 - Continuus
 - BUISGEVAARLIJKEINHOUD
 - DATATRANSPORT
 - GASHOGEDRUK
 - GASLAGEDRUK
 - GWA
 - HOOGSPANNING
 - LANDELIJKEHOOGSPANNING
 - MIDDENSPANNING
 - LAAGSPANNING
 - RIOOL-PERSLEIDING
 - WATER

* Het betreft een oriëntatiemelding. Kabels en leidingen zijn indicatief ingetekend

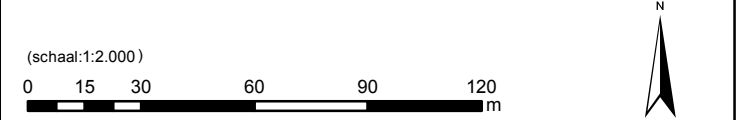

Project: Baggeren watergangen Buren			
Onderdeel: Kabels en leidingen per monstervak			
Monstervak: 0071		Akkoord:	Gecontroleerd:
Kern: Kerk-Avezaath			
		Formaat:	A3
Cartografie:	Opdrachtgever:	Schaal:	divers
		Projectleider:	LRN
		Cartograaf:	TSR
		Besteknummer: NC13020500-B1	
		Datum: 24-06-2013	
		Tekeningnummer	Wijziging:
Vestiging Leerdam Prins Mauritsstraat 17, 4141 JC Leerdam Postbus 75, 4140 AB Leerdam T 0345 639 696 W www.rps.nl		NC13020500-005 blad 0071	

Schaal: 1:2.000