


Legenda

- monstervak
- monstervak 0072a
- Kabels en leidingen*
 - Continuuous
 - BUISGEVAARLIJKEINHOUD
 - DATATRANSPORT
 - GASHOGEDRUK
 - GASLAGEDRUK
 - GWA
 - HOOGSPANNING
 - LANDELIJKEHOOGSPANNING
 - MIDDENSPANNING
 - LAAGSPANNING
 - RIOOL-PERSLEIDING
 - WATER

* Het betreft een oriëntatiemelding. Kabels en leidingen zijn indicatief ingetekend

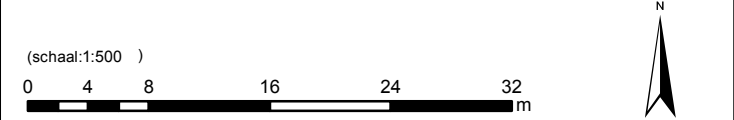

Project: Baggeren watergangen Buren		
Onderdeel: Kabels en leidingen per monstervak		
Monstervak: 0072a	Akkoord:	Gecontroleerd:
Kern: Kerk-Avezaath		
Formaat:		A3
Cartografie:	Opdrachtgever:	Schaal: divers
		Projectleider: LRN
Vestiging Leerdam Prins Mauritsstraat 17, 4141 JC Leerdam Postbus 75, 4140 AB Leerdam T 0345 639 696 W www.rps.nl		Cartograaf: TSR
Besteknummer: NC13020500-B1		Datum: 24-06-2013
Tekeningsnummer NC13020500-005 blad 0072a		Wijziging:

Schaal: 1:500