


Overzichtstekening regionale ligging
schaal: 1:200.000

Legenda

- monstervak
- monstervak 0008
- Kabels en leidingen***
- Continuuous
- BUISGEVAARLIJKEINHOUD
- DATATRANSPORT
- GASHOGEDRUK
- GASLAGEDRUK
- GWA
- HOOGSPANNING
- LANDELIJKEHOOGSPANNING
- MIDDENSPANNING
- LAAGSPANNING
- RIOOL-PERSLEIDING
- WATER

* Het betreft een oriëntatiemelding. Kabels en leidingen zijn indicatief ingetekend

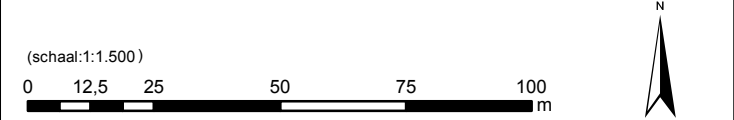

Project: Baggeren watergangen Buren		
Onderdeel: Kabels en leidingen per monstervak		
Monstervak: 0008 Kern: Ravenswaaij	Akkoord: 	Gecontroleerd: 
	Formaat: A3	
Cartografie:  Vestiging Leerdam Prins Mauritsstraat 17, 4141 JC Leerdam Postbus 75, 4140 AB Leerdam T 0345 639 696 W www.rps.nl	 Opdrachtgever:	Schaal: divers
		Projectleider: LRN
		Cartograaf: TSR
		Besteknummer: NC13020500-B1
		Datum: 24-06-2013
Tekeningsnummer NC13020500-005 blad 0008		Wijziging:

Schaal: 1:1.500