




noordwand

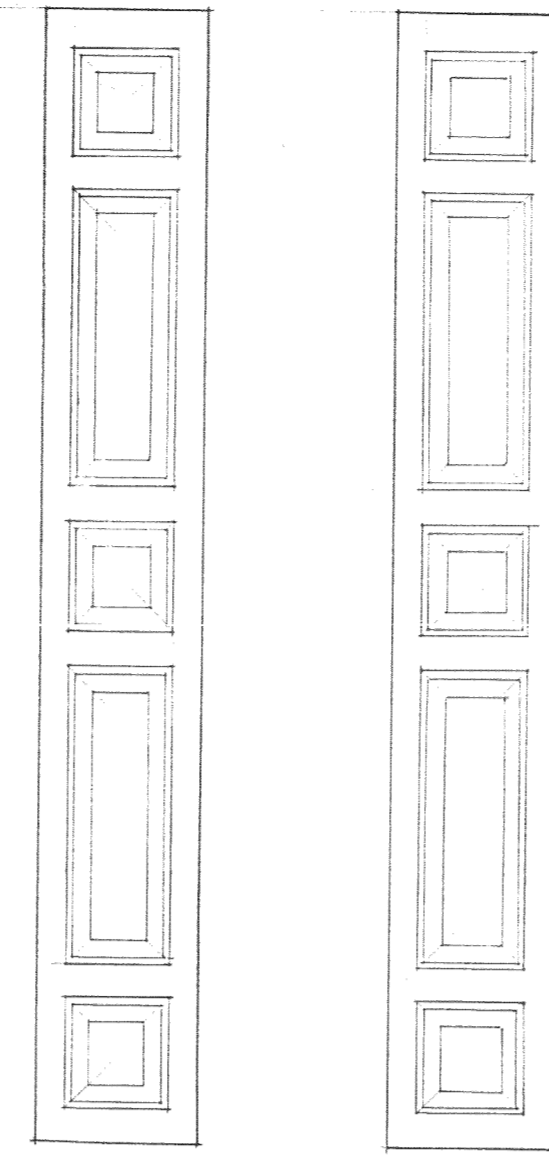




luiken

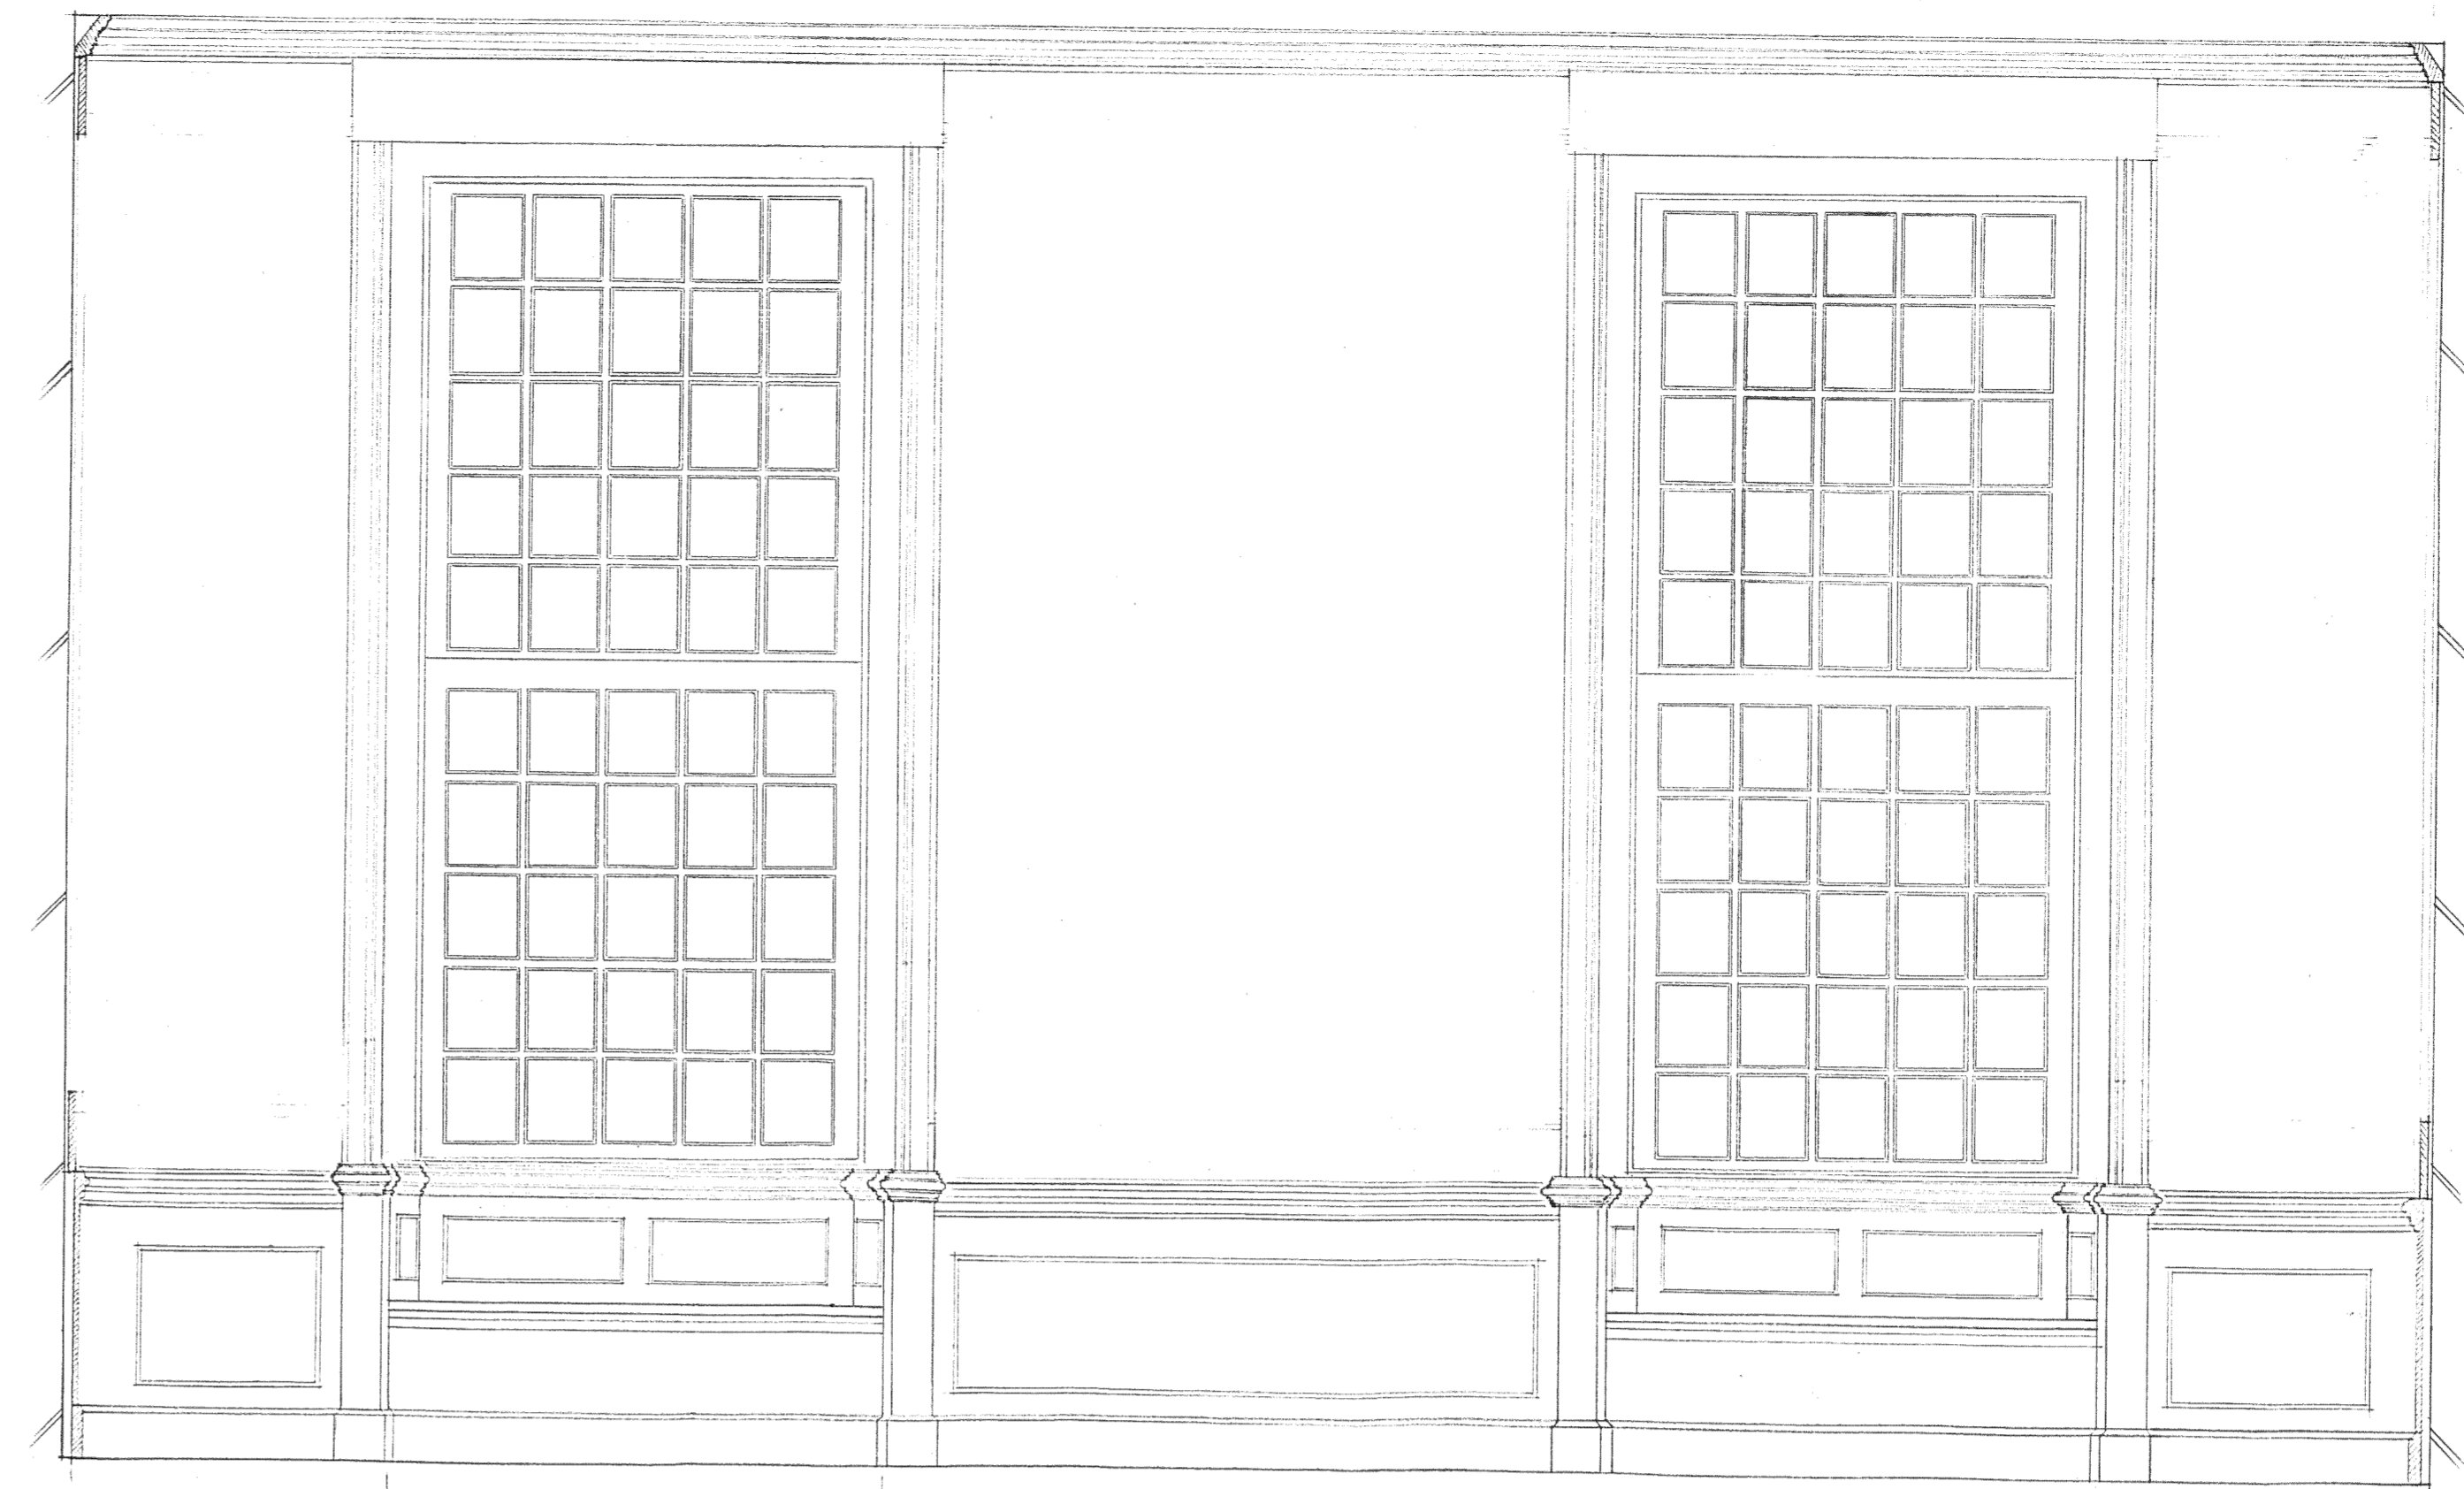


oostwand

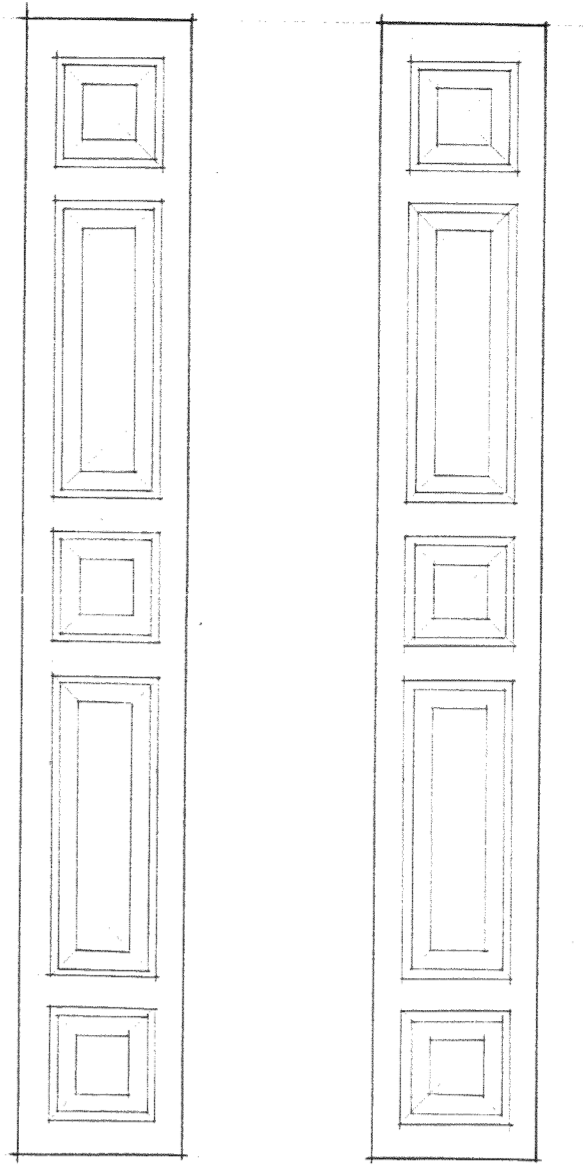

luiken

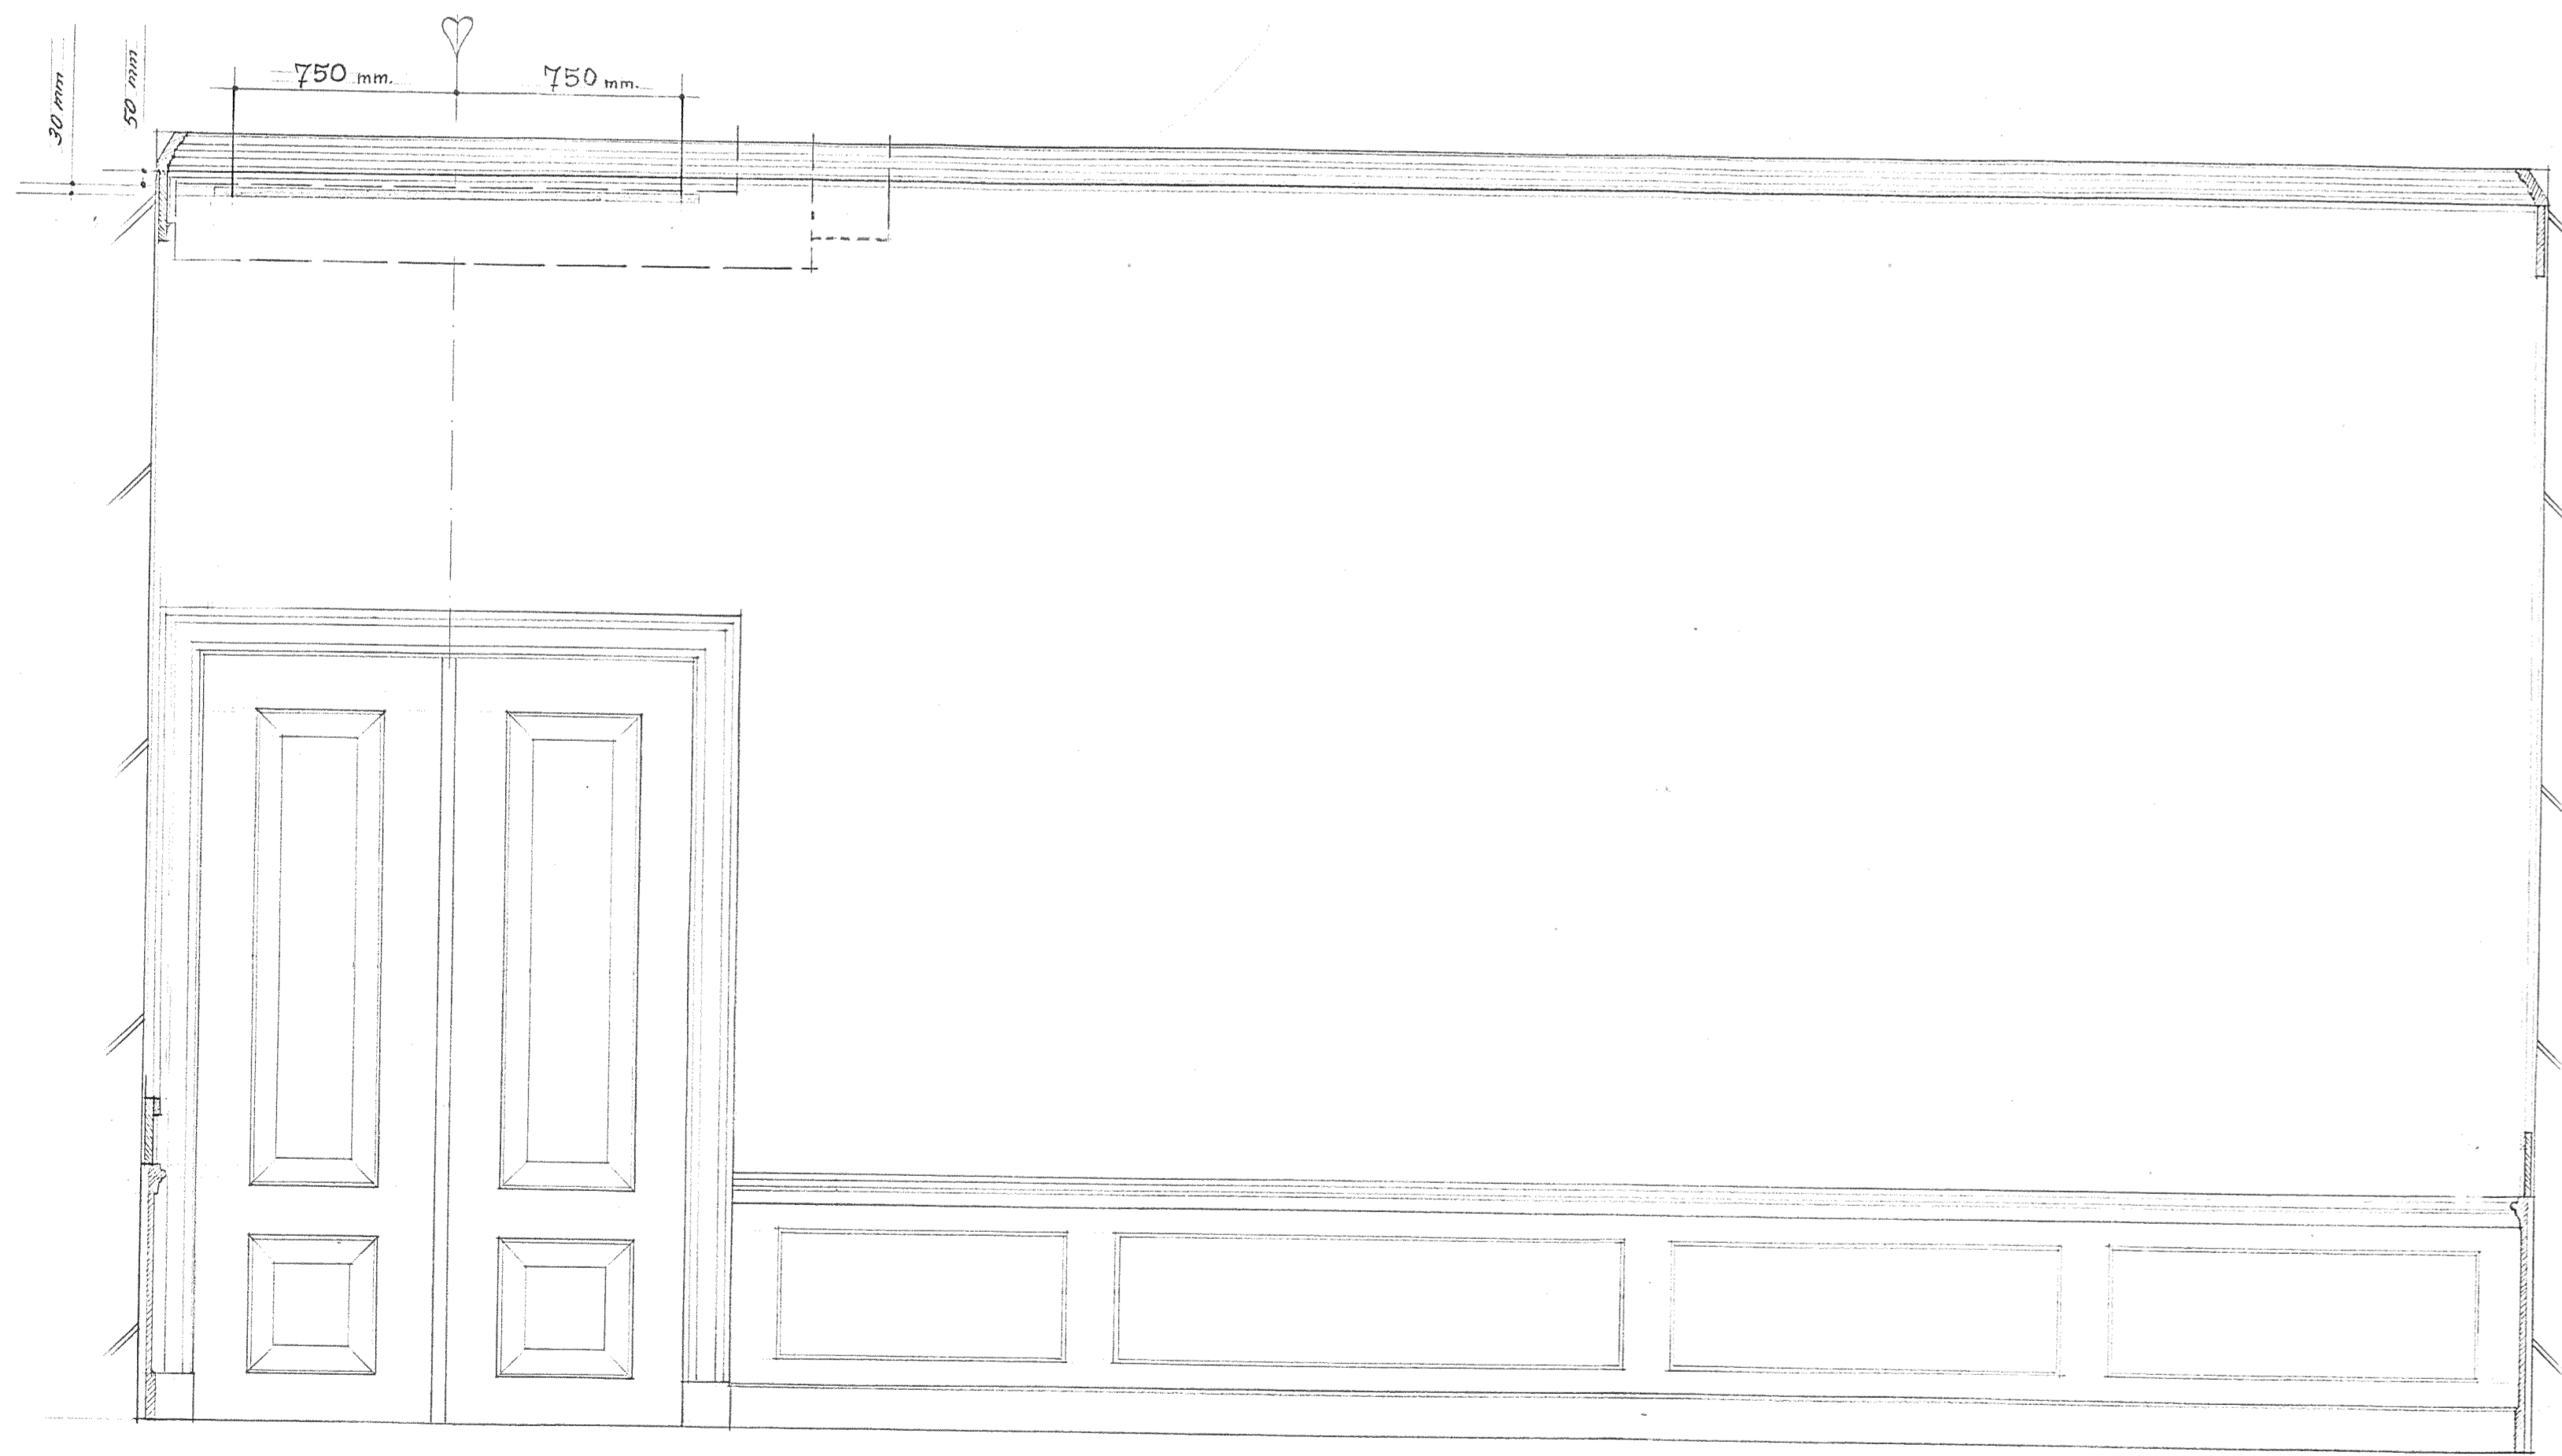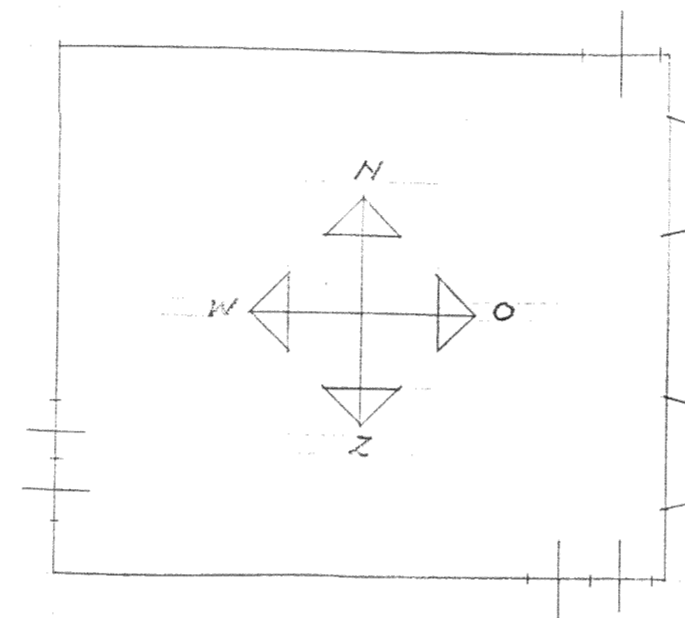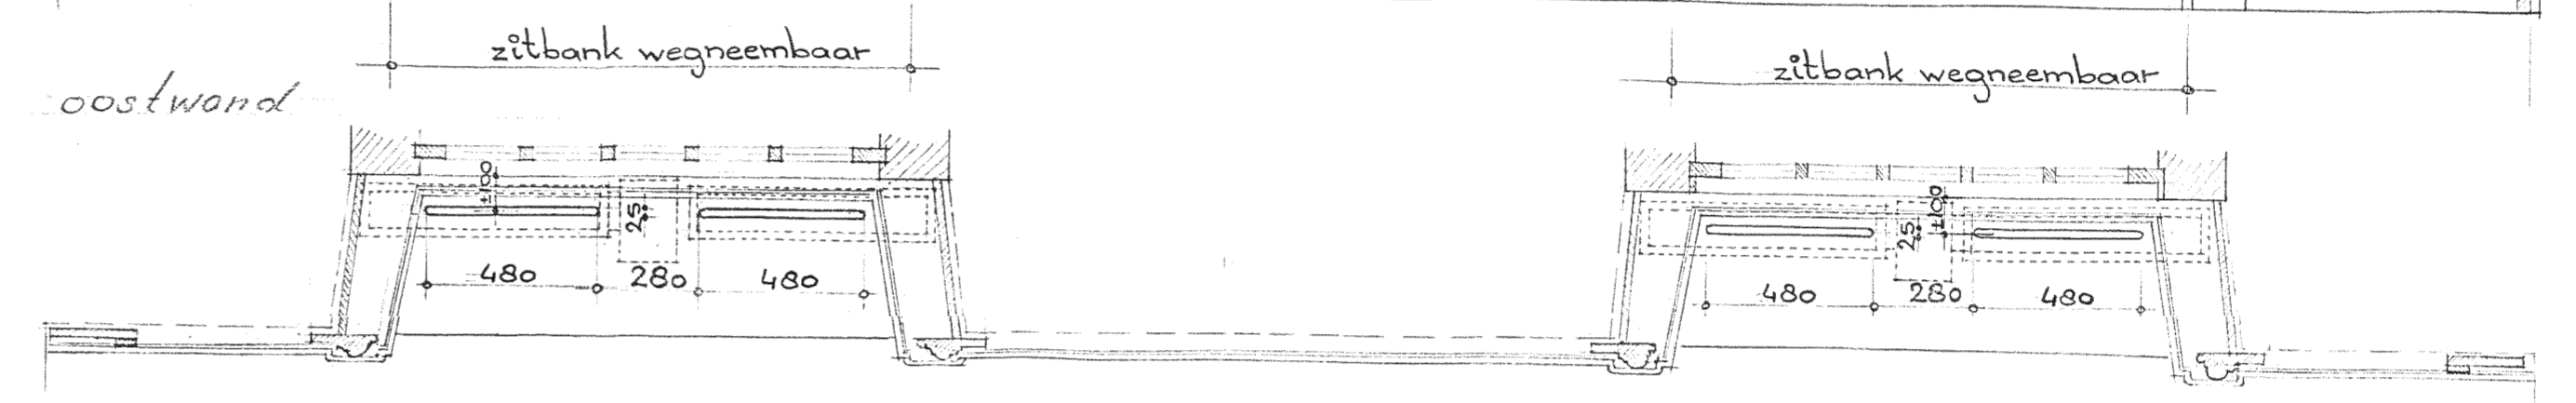

zuidwand

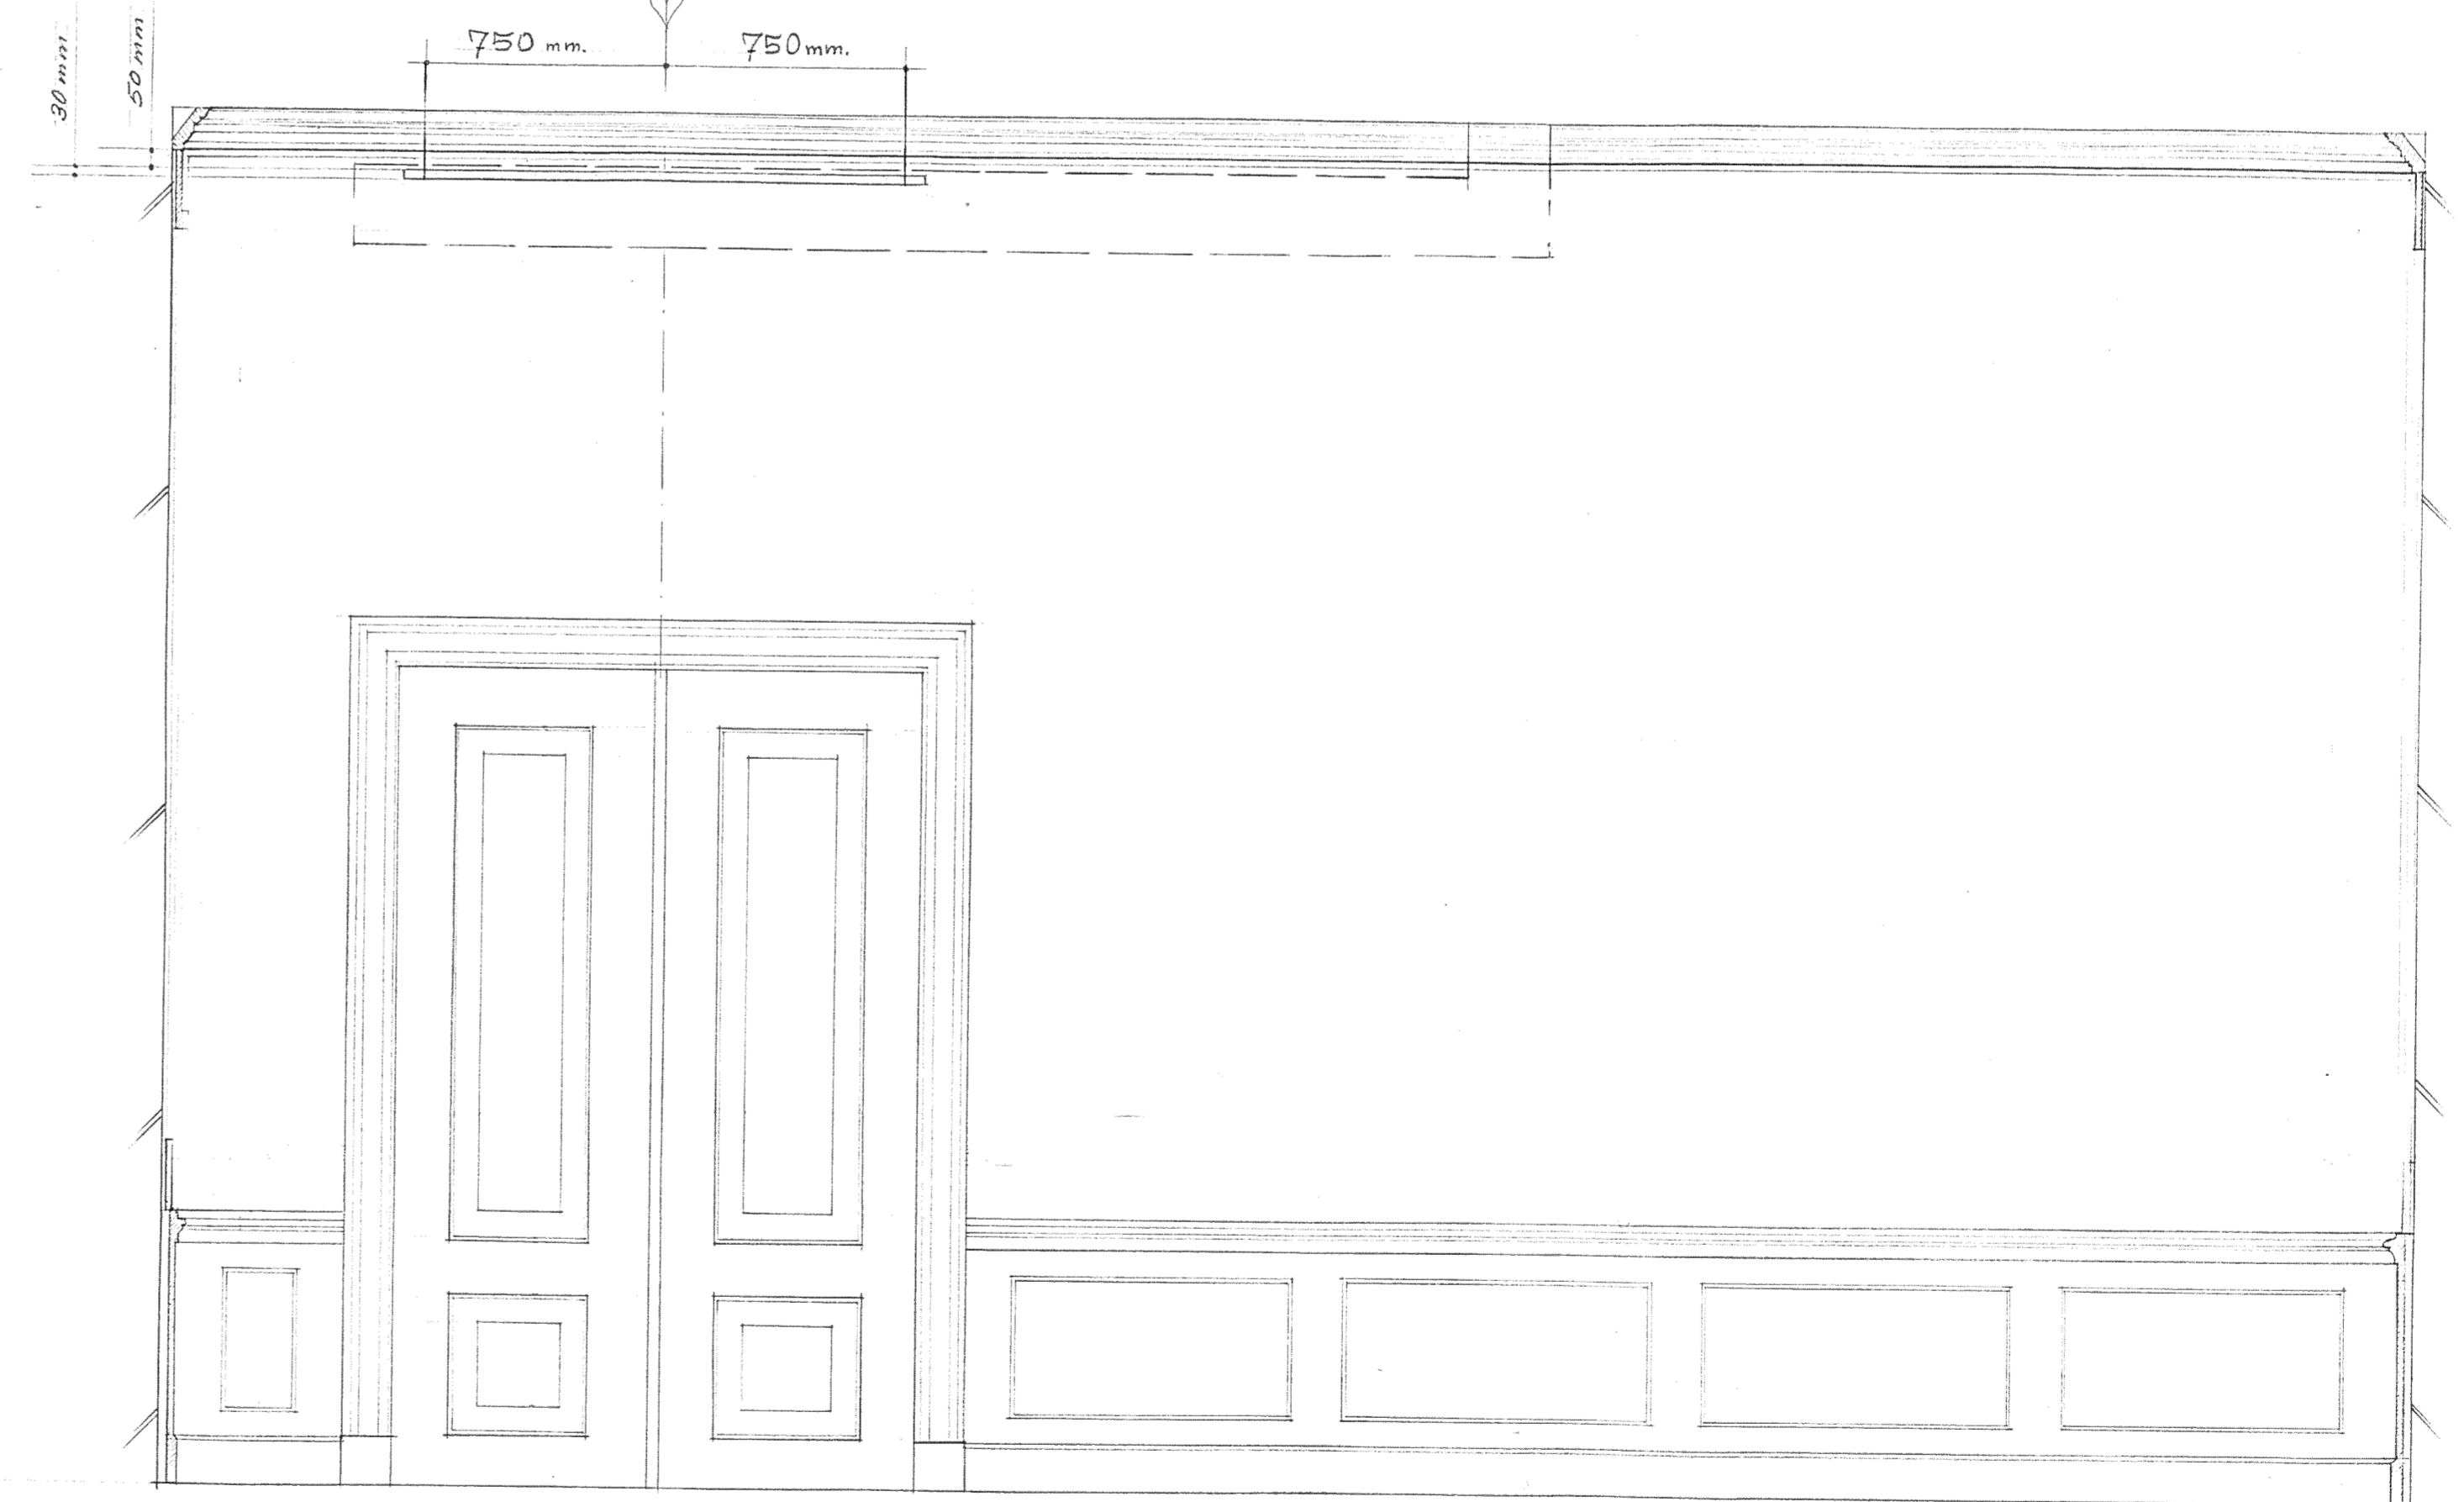

westwand

GEW. 25.2.82 BK
 BOUW. 24-2-82.118
 GEWOZ. 2-6-81 R
 GEWOZ. 23-10-80 R
 RIJNSGEBOUWDIENST HOOFDFA-BOUW
 RIJNSMUSEUM PALEIS MET LOO
 Corps de Logis, wand
 aanzichten in ruimte 202
 SCHAL: 1:20 WERKTUIG
 WERK: 1307 D. 12-10-78
 MAAT 60x120 GET. RK WZIS
 VAN ASBECK ARCHITECT DRIEBERGEN