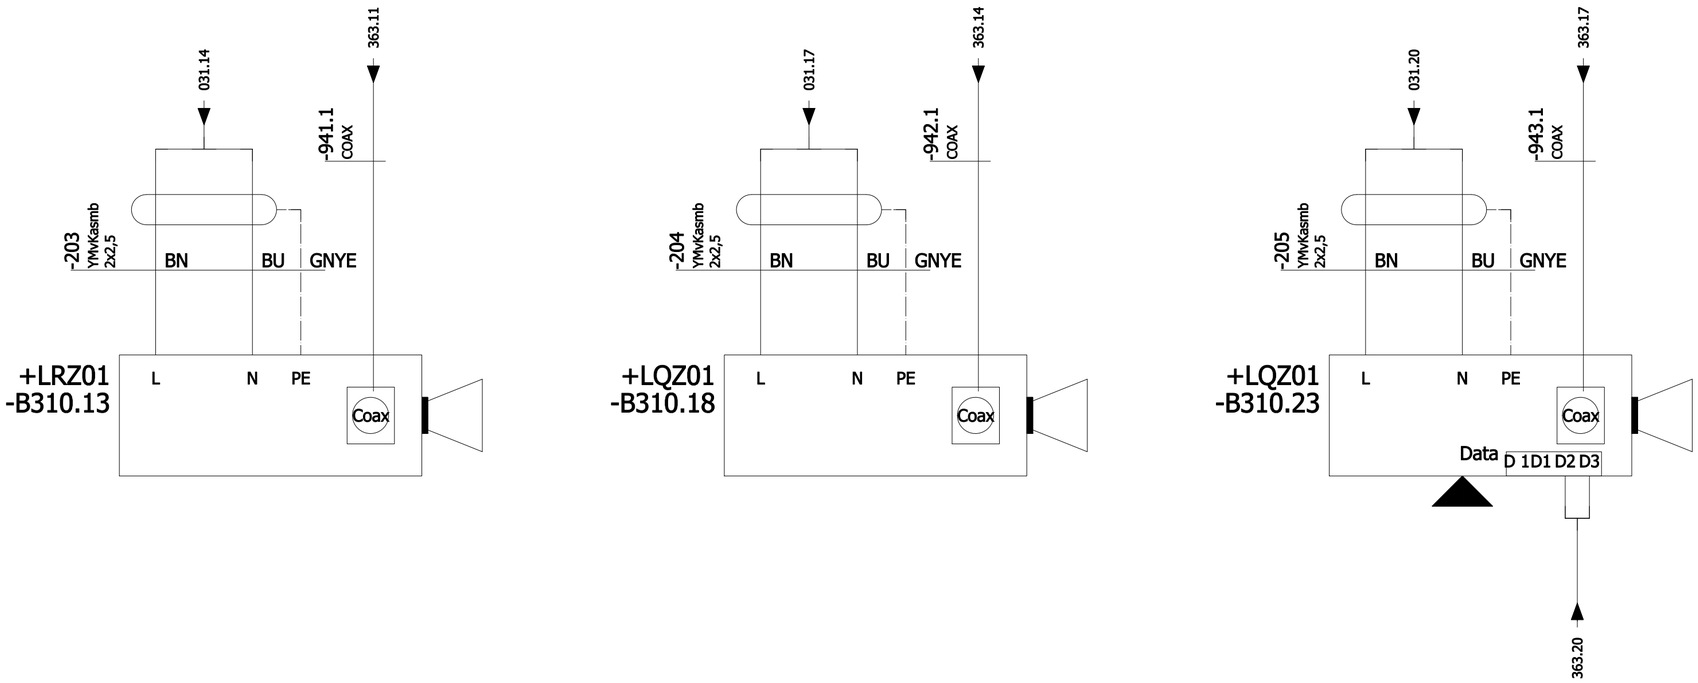

230VAC
CAM_AL_OPW

230VAC
CAM_AL_AFW

230VAC
CAM_PTZ_OPW

CCTV camera's

Project:	Lokatiecode:	Deelproj: Keersluis	reg.nr	deelproj.	deelinst.	bladnr.
Keersluis te Heumen	LQR01	Deelinst: Klemmenkast Maas	LBAN201266579 IB4782	04 -	92 -	04 - 310
	Datum get: 25/04/2013	Soort tek: Stroomkringschema	wijziging A B C D E F G H J			