




- LEGENDA**
- ALGEMEEN**
- BESTAANDE SITUATIE
 - KADASTRALE GRENS
 - WERKGRENS
 - INRIJ
 - NEUWE HOOGTE
 - BESTAANDE HOOGTE
 - PARKEERVAK
- KANTOPSLUITING**
- AAN TE BRENGEN INRIJ
 - AAN TE BRENGEN TROTTOIRBAND
 - AAN TE BRENGEN GELEDEBAND
 - AAN TE BRENGEN VERLAAGDE BAND
- TERREINRICHTING**
- BESTAANDE LICHTMAST

SITUATIE A
Schaal 1: 200

Maten in meters, tenzij anders vermeld
Materiaalmaten in mm, tenzij anders vermeld
Pijlpunten in meters t.o.v. N.A.P., tenzij anders vermeld
Diameters in mm, tenzij anders vermeld



SITUATIE B
Schaal 1: 200

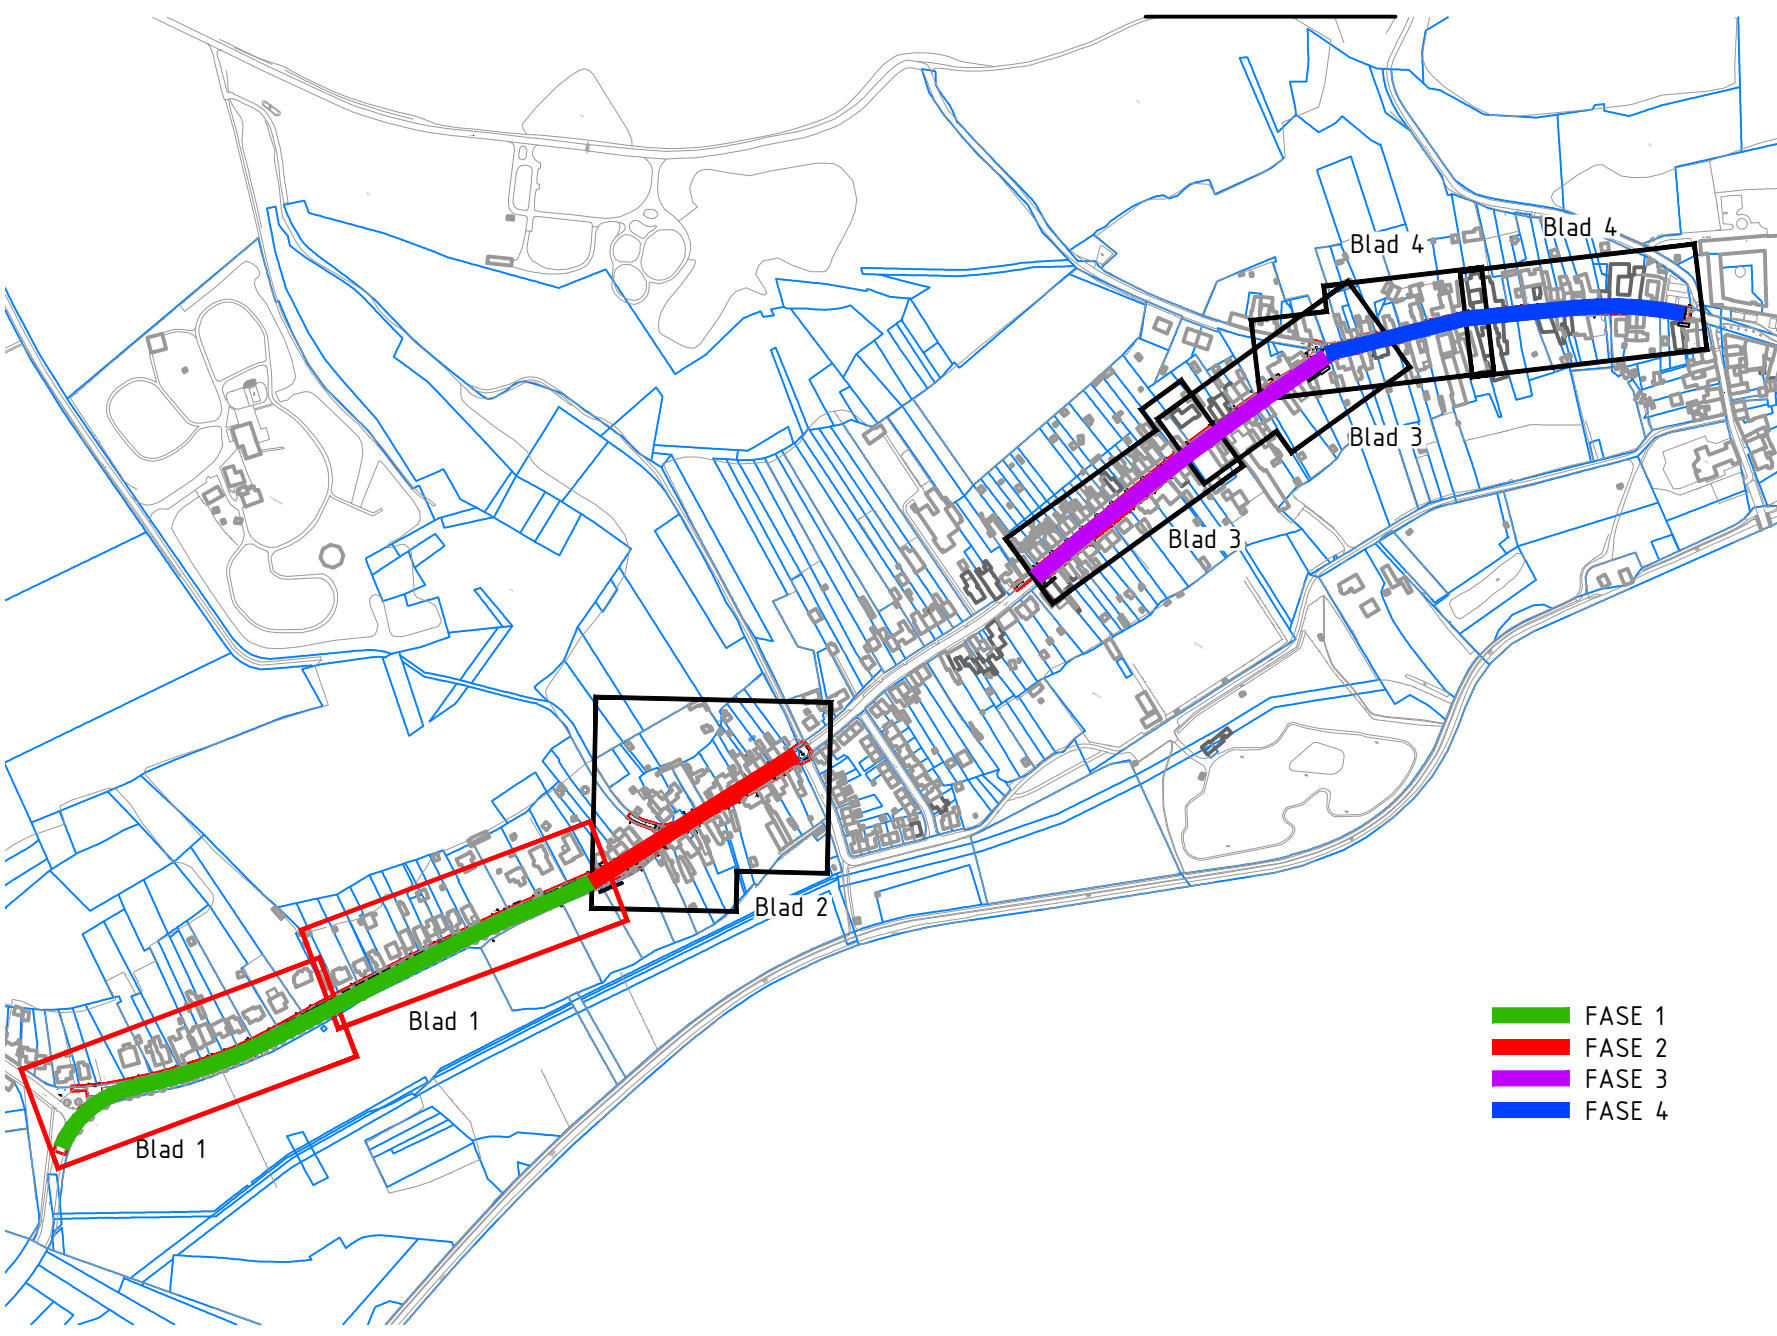

GEONIUS

project: Herinrichting Rimburcherweg
Broekhuizenstraat - Rinckberg te Landgraaf

opdrachtgever: Gemeente Landgraaf

status: Definitief
datum uitgifte: 29-05-2020

schaal: 1:200
blad: 1 / 4

ontwerper: M. Nissen
getekend: R. Puijmen

tekeningsnummer: CA190143-00-MTV-TD3-1
versie: 2.0