



LEGENDA

ALGEMEEN

- BESTAANDE SITUATIE
- KADASTRALE GRENS
- WERKGRENS
- INRIT
- NIJUE HOOGTE
- BESTAANDE HOOGTE
- PARKEERVAK


KANTOPLUING

- AAN TE BRENGEN INRIT
- AAN TE BRENGEN TROTTOIRBAND
- AAN TE BRENGEN GELEIDEBAND
- AAN TE BRENGEN VERLAAGDE BAND

TERREINRICHTING

- BESTAANDE LICHTMAST

Maten in meters, tenzij anders vermeld
Materiaalmaten in mm, tenzij anders vermeld
Reisinaten in meters t.o.v. N.A.P., tenzij anders vermeld
Diameters in mm, tenzij anders vermeld

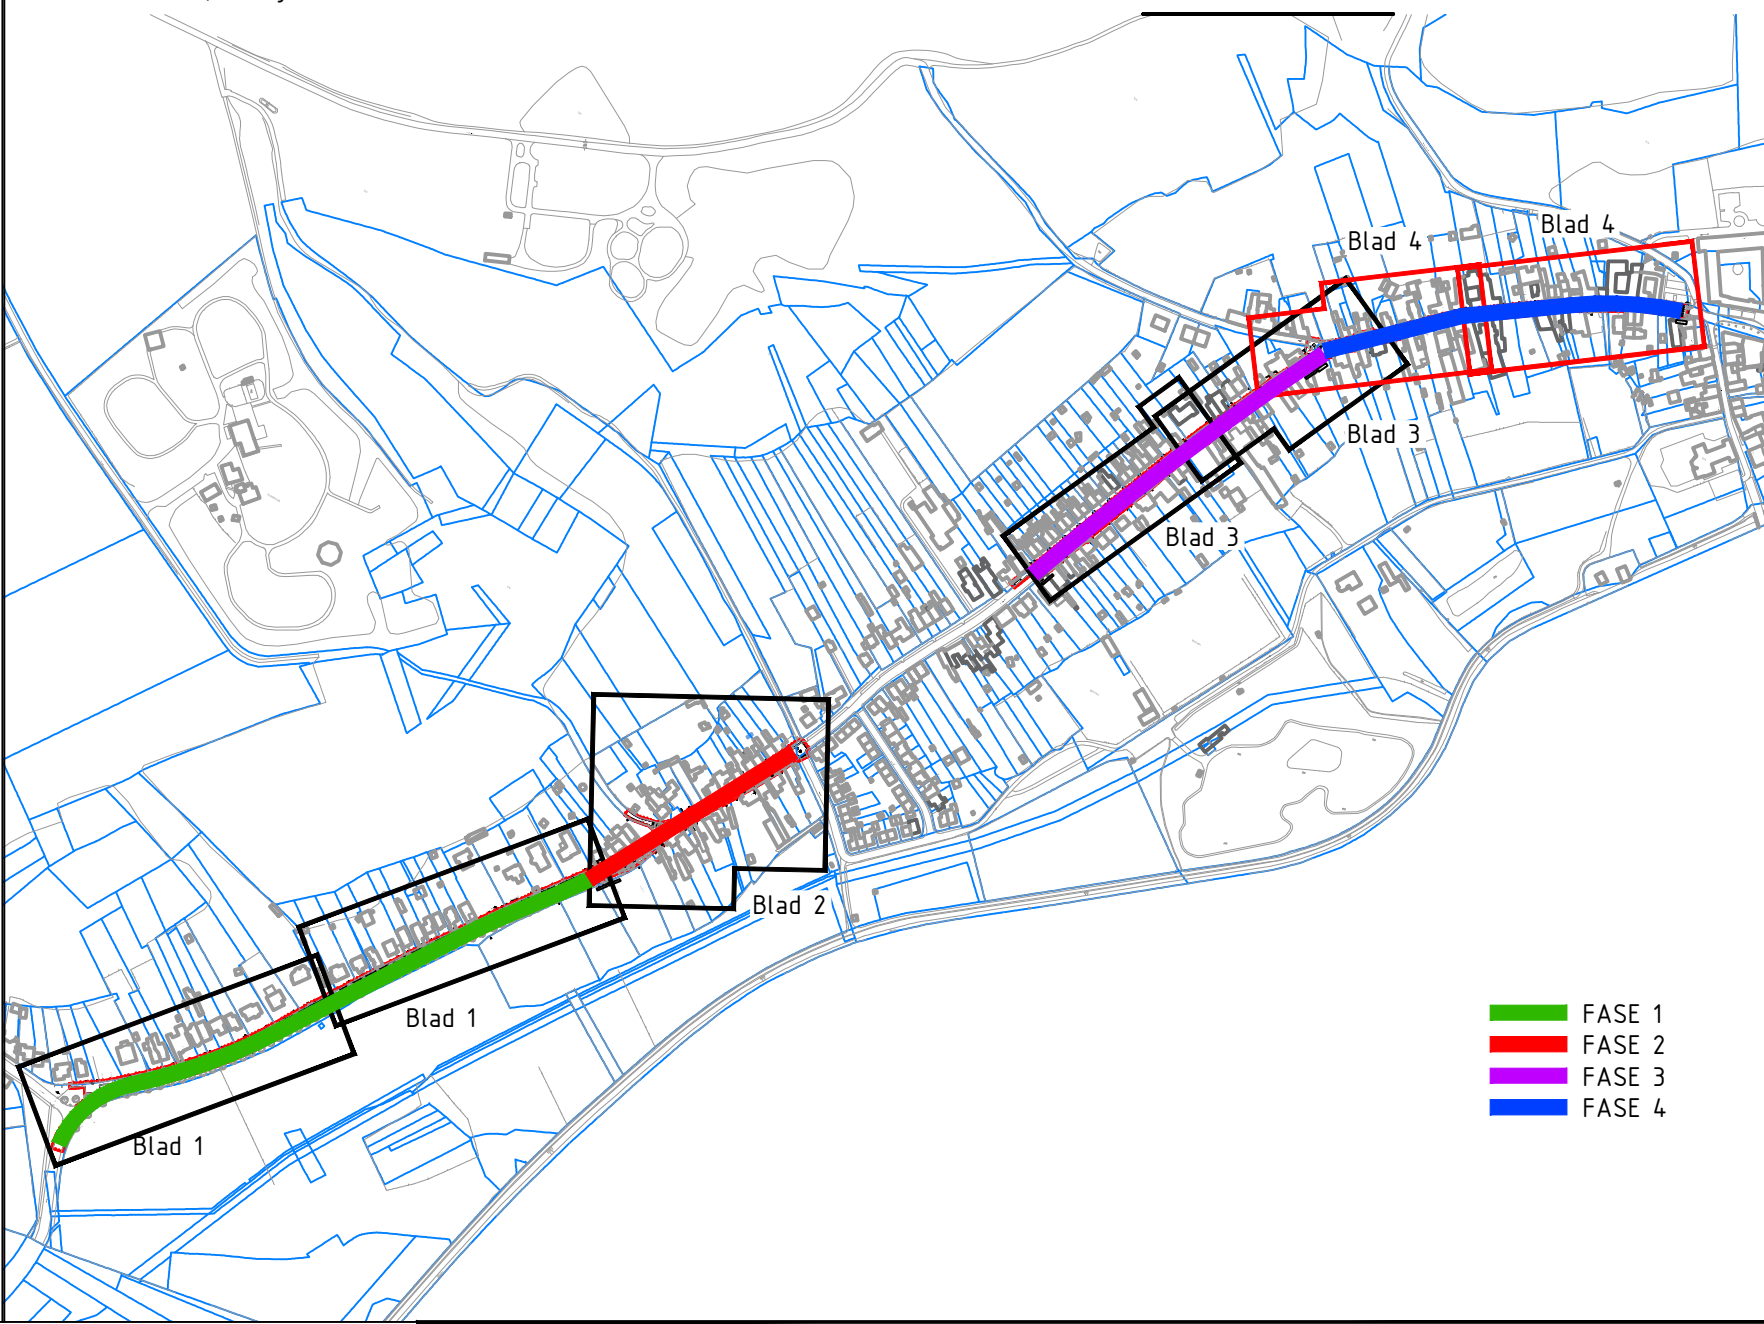

GEONIUS

project
Herinrichting Rimburchestraat - Broekhuizenstraat te Landgraaf

opdrachtgever
Gemeente Landgraaf

status
Concept

datum uitgifte
29-05-2020

schaal
1:200

blad
4 / 4

ontwerper
M. Niessen

tekening
R. Puijmen

opdrachtgever
CA190143

ontwerper
TEKENING

tekening
CA190143-UO-MTV-T03-4

blad
2.0

Geonius Infra
De Asselen Kull 10
6391 RD Geleen
+31 (0) 88 3300 600

opdrachtgever
Gemeente Landgraaf

status
Concept

datum uitgifte
29-05-2020

schaal
1:200

blad
4 / 4

ontwerper
M. Niessen

tekening
R. Puijmen

opdrachtgever
CA190143

ontwerper
TEKENING

tekening
CA190143-UO-MTV-T03-4

blad
2.0