



LEGENDA

ALGEMEEN

- WERKGRENS
- NRIT
- KADASTRALE GRENS


RIOLERING

- BESTAAND TE HANDHAVEN GEMENSG. RIOL. incl. diameter en vloerlaagdikte
- BESTAAND TE HANDHAVEN PUT GEMENSG. RIOL.
- BESTAAND TE HANDHAVEN KOLK HWA-KOLK
- TE VERWIJDEREN BESTAAND RIOL.
- TE VERWIJDEREN PUT
- AANBRENGEN SCHIEDRIJF IN BESTAAND RIOL.
- BESTAAND RIOL. VOLSCHIJVEN
- BESTAAND PUT VOLSCHIJVEN
- AAN TE BRENGEN GEMENSG.-RIOL. incl. diameter en vloerlaagdikte
- AAN TE BRENGEN PUT incl. afmetingen en putvloerlaagdikte
- AAN TE BRENGEN COMBINATIEKOLK DIA. 500-1000 GRZ TWEEDELE, afm. 400x500mm
- AAN TE BRENGEN COMBINATIEKOLK OVERDEK. 1000 x 1000mm, afm. 1000x1000mm
- AAN TE BRENGEN STRAATKOLK DIA. 500-1000 GRZ TWEEDELE, afm. 400x500mm
- AAN TE BRENGEN KOLKLEIDINGEN PVE 400mm, klein driek
- AAN TE BRENGEN HWA-HUISAANSLUITING PVE 400mm (Bij 2 aansluitingen 400mm tweeassig) kleiner driek, v.v. weststijpingsduidelijk
- AAN TE BRENGEN GWA-HUISAANSLUITING PVE 400mm (Bij 2 aansluitingen 400mm tweeassig) kleiner driek, v.v. weststijpingsduidelijk
- AAN TE BRENGEN HWA INLAAT IN RIOL.
- AAN TE BRENGEN GWA INLAAT IN RIOL.
- K&L
- BESTAAND KABELS EN LEIDINGEN

Maten in meters, tenzij anders vermeld.
Materiaalmaten in mm, tenzij anders vermeld.
Pijlmaten in meters t.o.v. N.A.P., tenzij anders vermeld.
Diameters in mm, tenzij anders vermeld.

Hoewel de ligging van de kabels en leidingen zo nauwkeurig mogelijk is weergegeven, geschiedt de beschrijving van deze kabels en leidingen en de daaruit blijvende gegevens, onder de uitdrukkelijke voorwaarde, dat door ons geen aansprakelijkheid of verantwoordelijkheid wordt aanvaard, voor eventueel blijvende onvolledigheden of onjuistheden die voortvloeien uit het gebruik van deze tekening door derden.

Wij verzorgen nadrukkelijk, bij werkzaamheden in de nabijheid van kabels en leidingen, tijdig met het desbetreffende uitschakelvering te zorgen, om het uitschakelen van de situatie of de kabel of de leiding mogelijk is en mede omdat de huisaansluitingen niet op deze tekening zijn weergegeven.

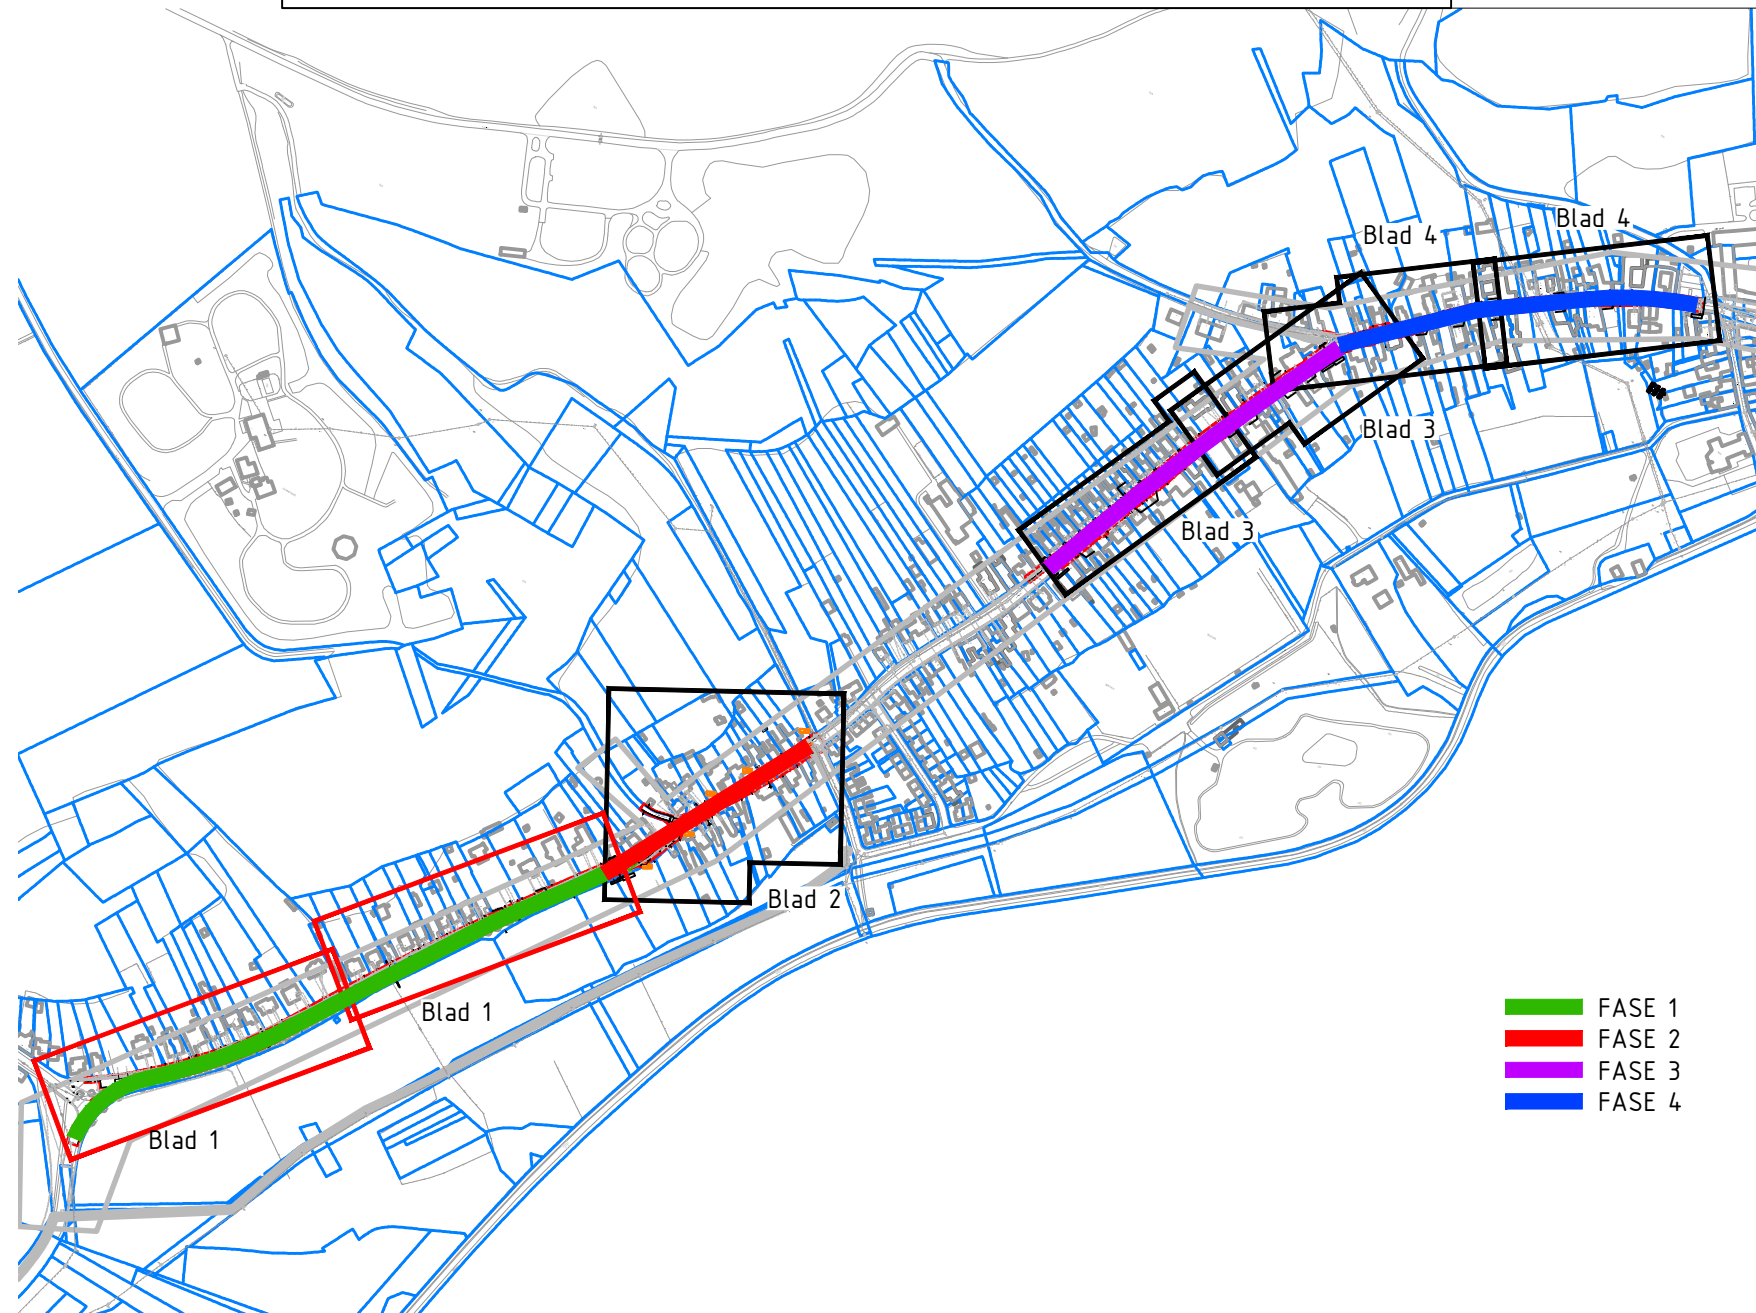

GEONIUS

opdrachtgever

Gemeente Landgraaf

Herinrichting Rimburcherweg
Broekhuizenstraat - Rinckberg te Landgraaf

overeenkomst

bestek

ontwerper

uitgever

CA190143

M. Nissen

R. Puijmen

versie

1:200

A0+

1680

datum afgeleverd

29-05-2020

blad

1 / 4

tekeningsnummer

TEKENING

versie

2.0

Geometrische Informatie

De Assenden Kuit 10
6161 RD Gelsema
+31 (0) 485 1200 400

QR code

© 2018 - www.geonius.nl