



**LEGENDA**

**ALGEMEEN**

- WERKRENS
- INRIT
- KADASTRALE GRENS

**RIOLERING**

- BESTAAND TE HANDHAVEN GEMENGD RIODL  
REL. DANKEER EN VULDEKLEIHOEDE
- BESTAAND TE HANDHAVEN PUT  
GEMENGD RIODL
- BESTAAND TE HANDHAVEN KOLK  
HWA-KOLK
- TE VERWIJDEREN BESTAAND RIODL
- TE VERWIJDEREN PUT
- AANBRENGEN SCHILDMUUR  
IN BESTAANDE PUTLEIING
- BESTAANDE RIODL VOLSCHUIMEN
- BESTAANDE PUT VOLSCHUIMEN
- AAN TE BRENGEN GEMENGD-RIODL  
REL. DANKEER EN VULDEKLEIHOEDE
- AAN TE BRENGEN PUT  
REL. AFMETINGEN EN PUTDEKLEIHOEDE
- AAN TE BRENGEN COMBINATIEKOLK  
SVA 51190-1120/90 GR2 TWEEDELS, afm. 150x150mm
- AAN TE BRENGEN COMBINATIEKOLK  
OVERBOE S11 1/20 E EENDELS, afm. 150x150mm
- AAN TE BRENGEN STRAAKOLK  
SVA 51190-1120/90 GR2 TWEEDELS, afm. 150x150mm
- AAN TE BRENGEN KOLKLEIDINGEN  
PVC 4125mm, KLEUR GRIS
- AAN TE BRENGEN HWA-HUISAANSLUITING  
PVC 4125mm (BU. 2) AANSLUITINGEN #190mm TOEPASSELIJ  
KLEUR GRIS, V.V. ONTSTOPPINGSKOP  
LOZE LEIDING, MEEST GANGETE LOCATE KES IN WERK
- AAN TE BRENGEN GWA-HUISAANSLUITING  
PVC 4125mm (BU. 2) AANSLUITINGEN #190mm TOEPASSELIJ  
KLEUR GRIS, V.V. ONTSTOPPINGSKOP
- AAN TE BRENGEN HWA INLAAT IN RIODL
- AAN TE BRENGEN GWA INLAAT IN RIODL


**K&L**

- BESTAANDE KABELS EN LEIDINGEN

Maten in meters, tenzij anders vermeld  
 Materiaalmaten in mm, tenzij anders vermeld  
 Pijlmaten in meters t.o.v. N.A.P., tenzij anders vermeld  
 Diameters in mm, tenzij anders vermeld

Hoewel de ligging van de kabels en leidingen zo nauwkeurig mogelijk is weergegeven, geschiedt de beschikbaarstelling van deze kabels en leidingen en de daaruit blijvende gegevens, onder de uitdrukkelijke voorwaarde, dat door ons generieke aansprakelijkheid of verantwoordelijkheid wordt aanvaard, voor eventueel blijvende onvolledigheden of onjuistheden die verkrijger ons vrijwaart tegen alle aanspraken van derden.

Wij verzoeken nadrukkelijk, bij werkzaamheden in de nabijheid van kabels en leidingen, tijdig met het desbetreffende nutsbedrijf overleg te plegen, omdat tussentijdse wijziging van de situatie of de kabel of de leiding mogelijk is en mede omdat de huisaansluitingen niet op deze tekening zijn weergegeven.

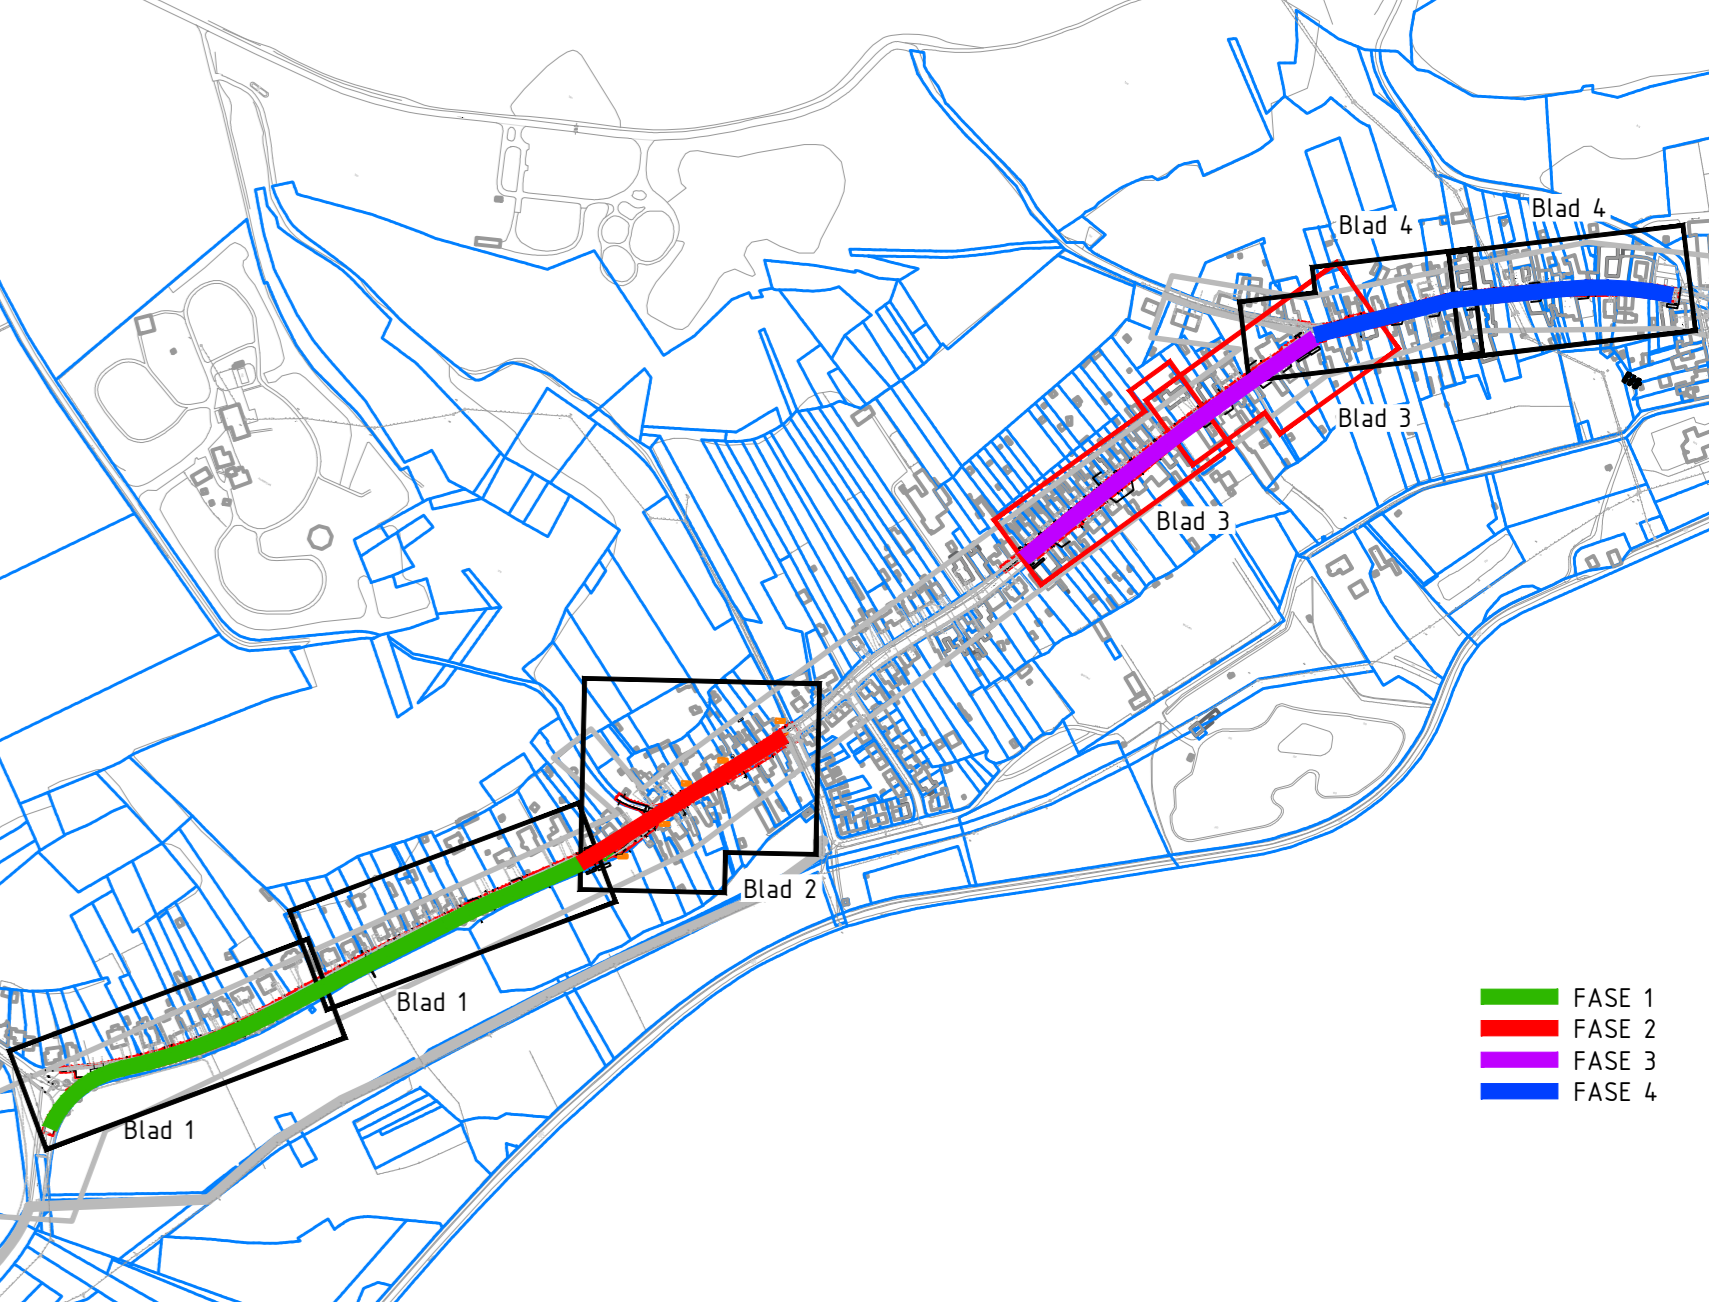

**GEONIUS**

Geenius Infra  
De Asselen Kull 10  
6381 RD Geleen  
+31 (0) 88 2300 600

project: Herinrichting Rimburcherweg - Broekhuizenstraat - Rincberg te Landgraaf  
 opdrachtgever: Gemeente Landgraaf

status: Definitief  
 datum status: 29-05-2020

schaal: 1:200  
 blad: 3 / 4

ontwerper: M. Niessen  
 ontwerpnummer: CA190143  
 tekeningnummer: TEKENING

tekeningnummer: CA190143-UO-RIO-T04-3  
 versie: 2.0

© 2018 - www.geenius.nl