




NORMAALPROFIEL A-A
SCHAAL 150

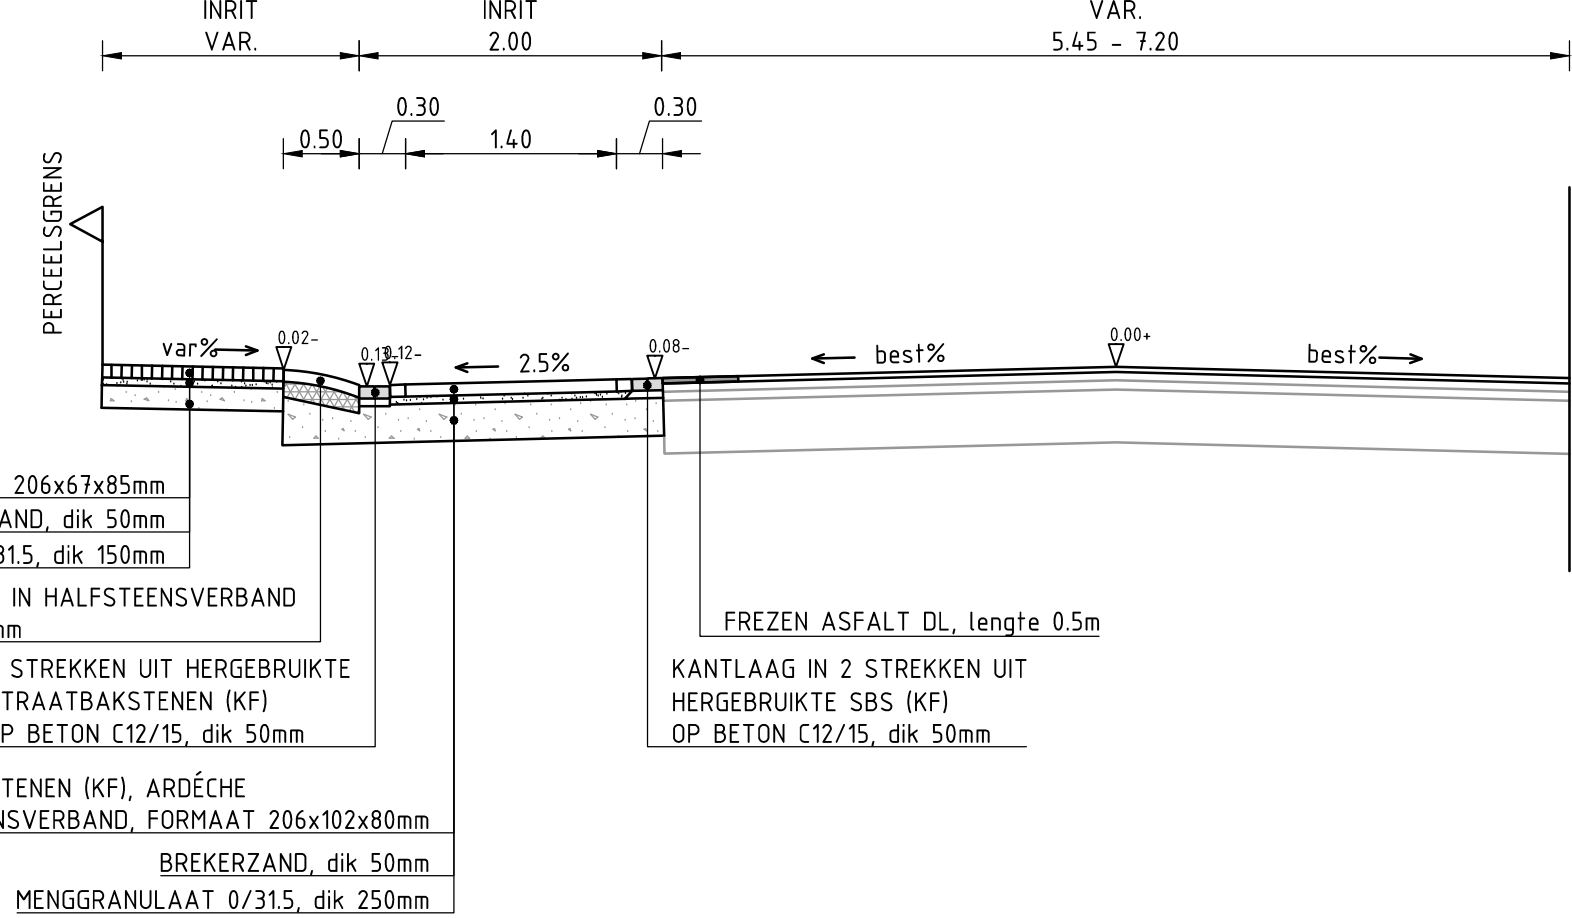


NORMAALPROFIEL B-B
SCHAAL 150

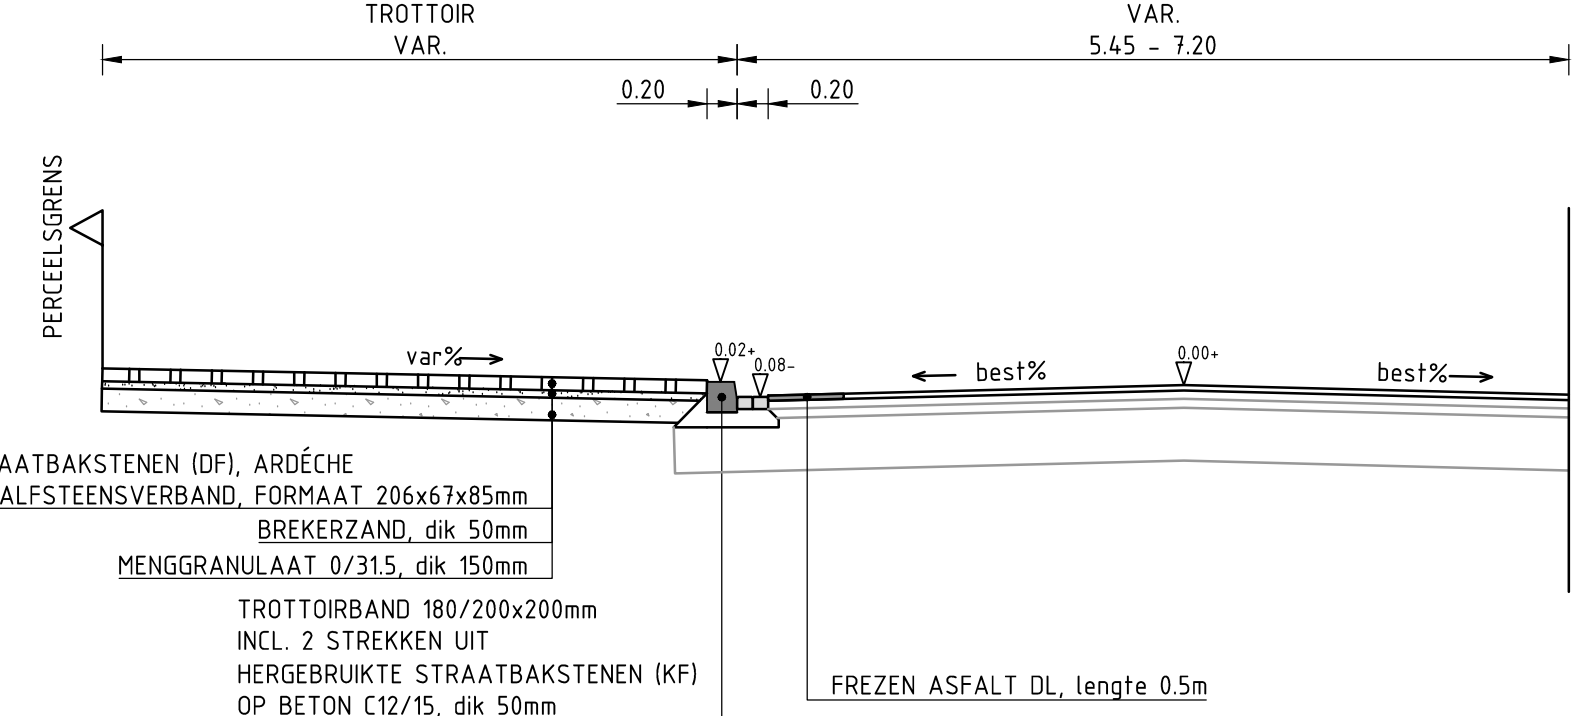


NORMAALPROFIEL C-C
SCHAAL 150

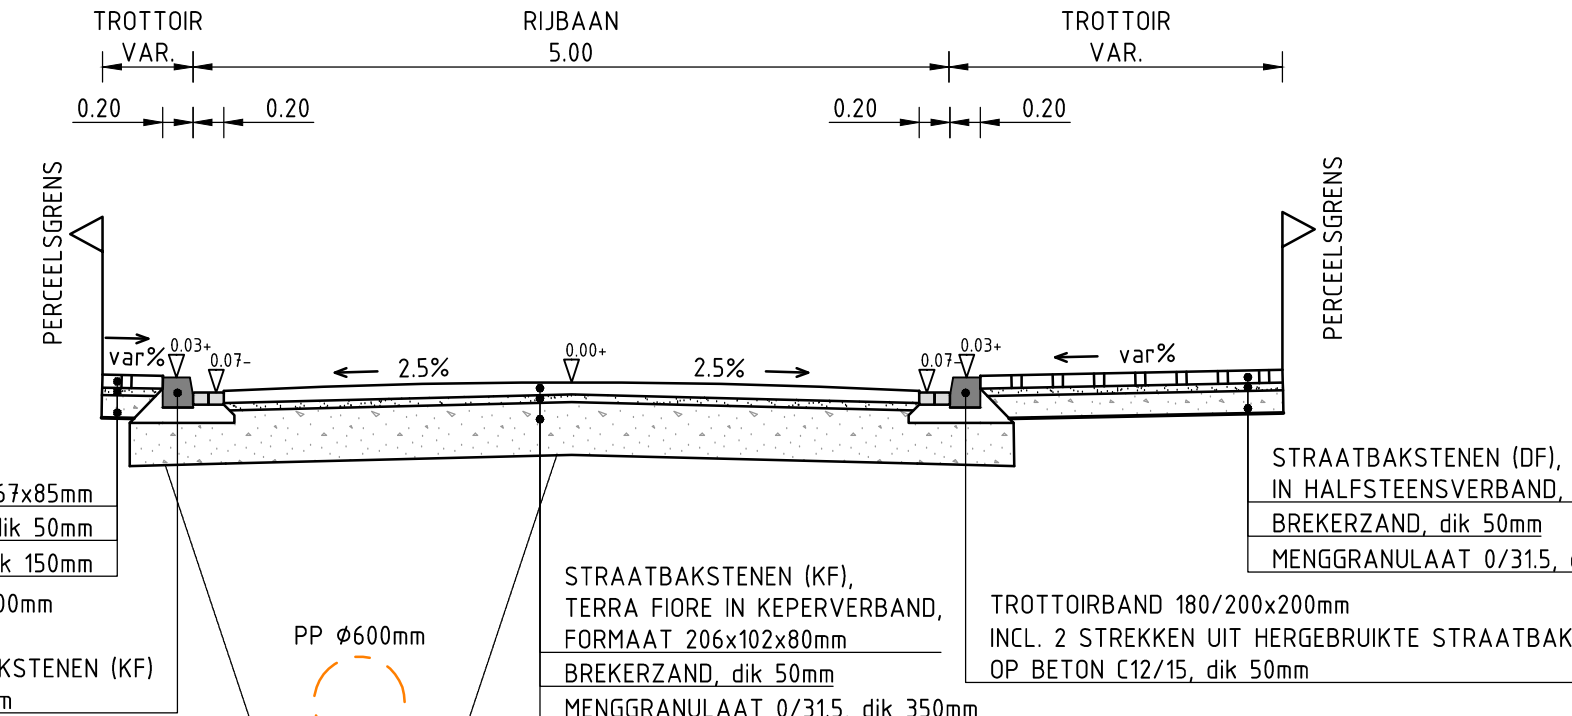


NORMAALPROFIEL D-D
SCHAAL 150

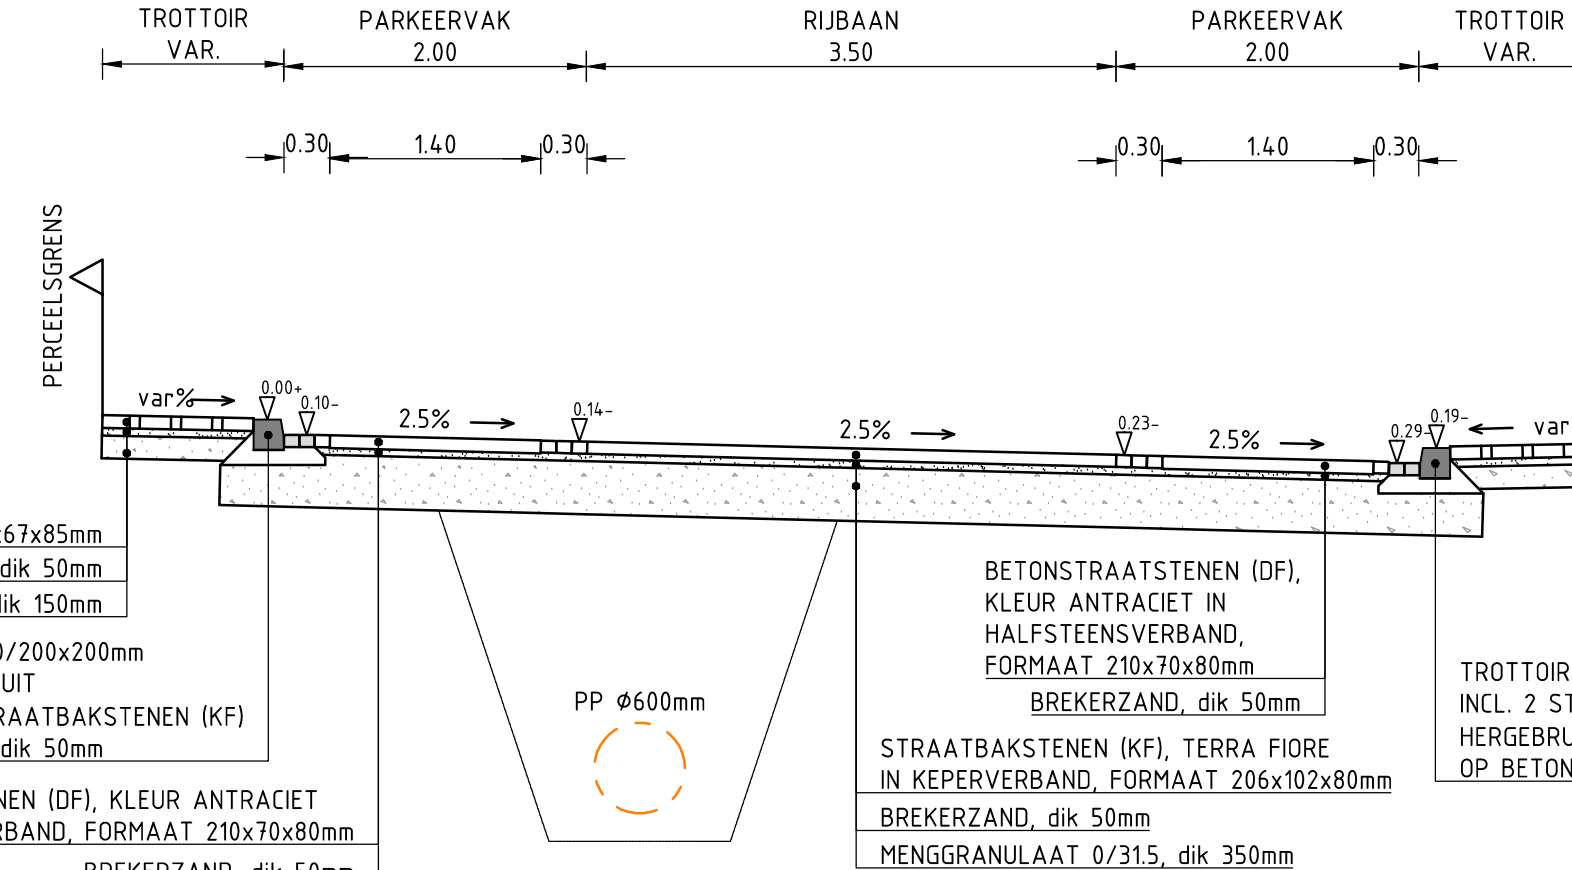


DETAIL 4; VERKEERSDREMPEL 30KM/H
SCHAAL 150

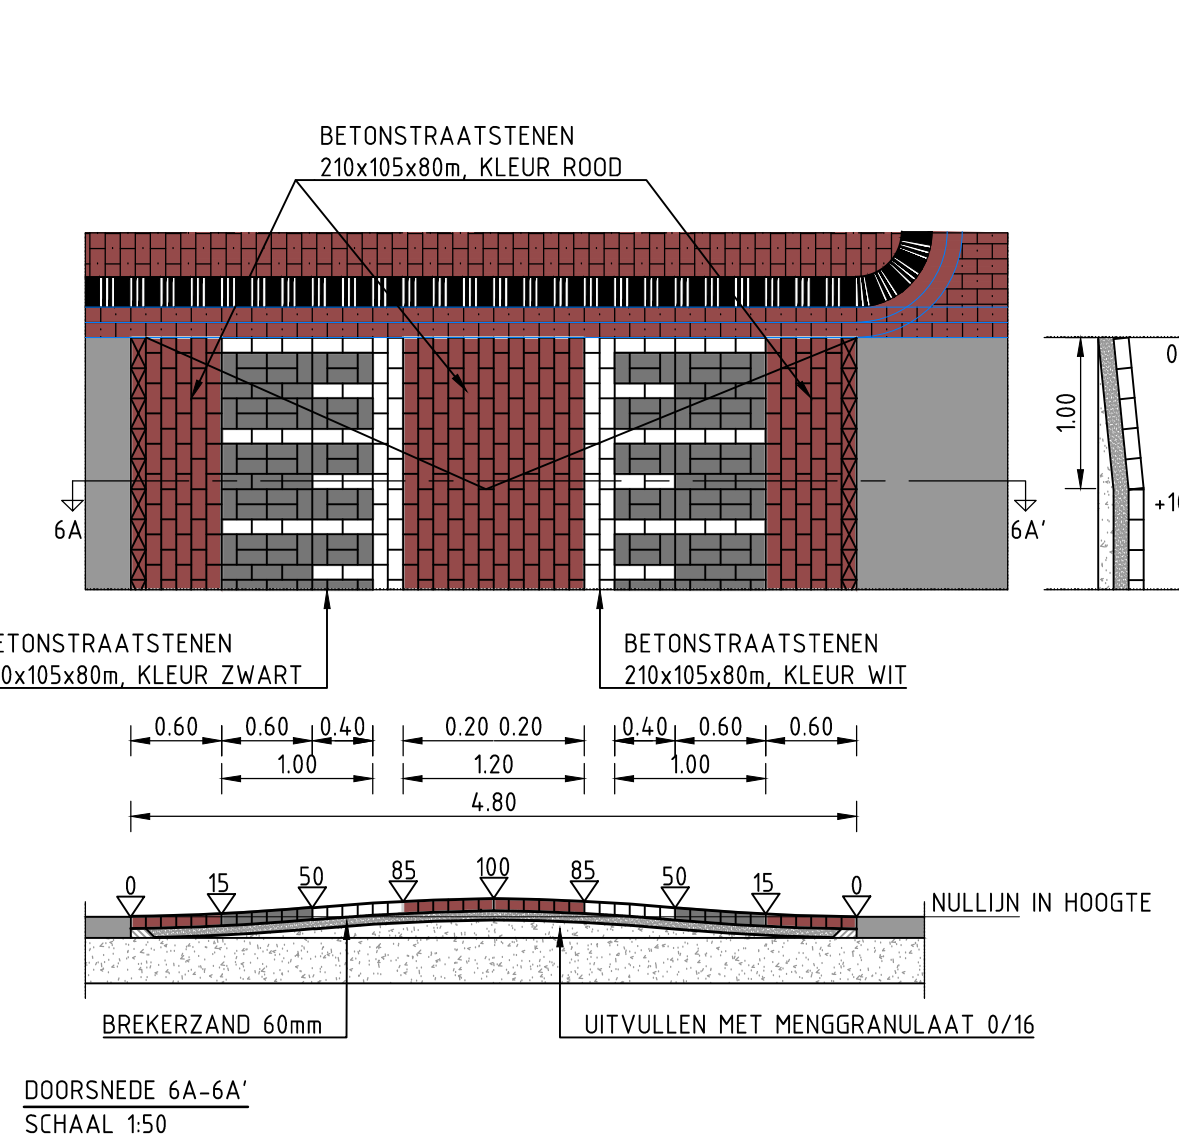


NORMAALPROFIEL E-E
SCHAAL 150

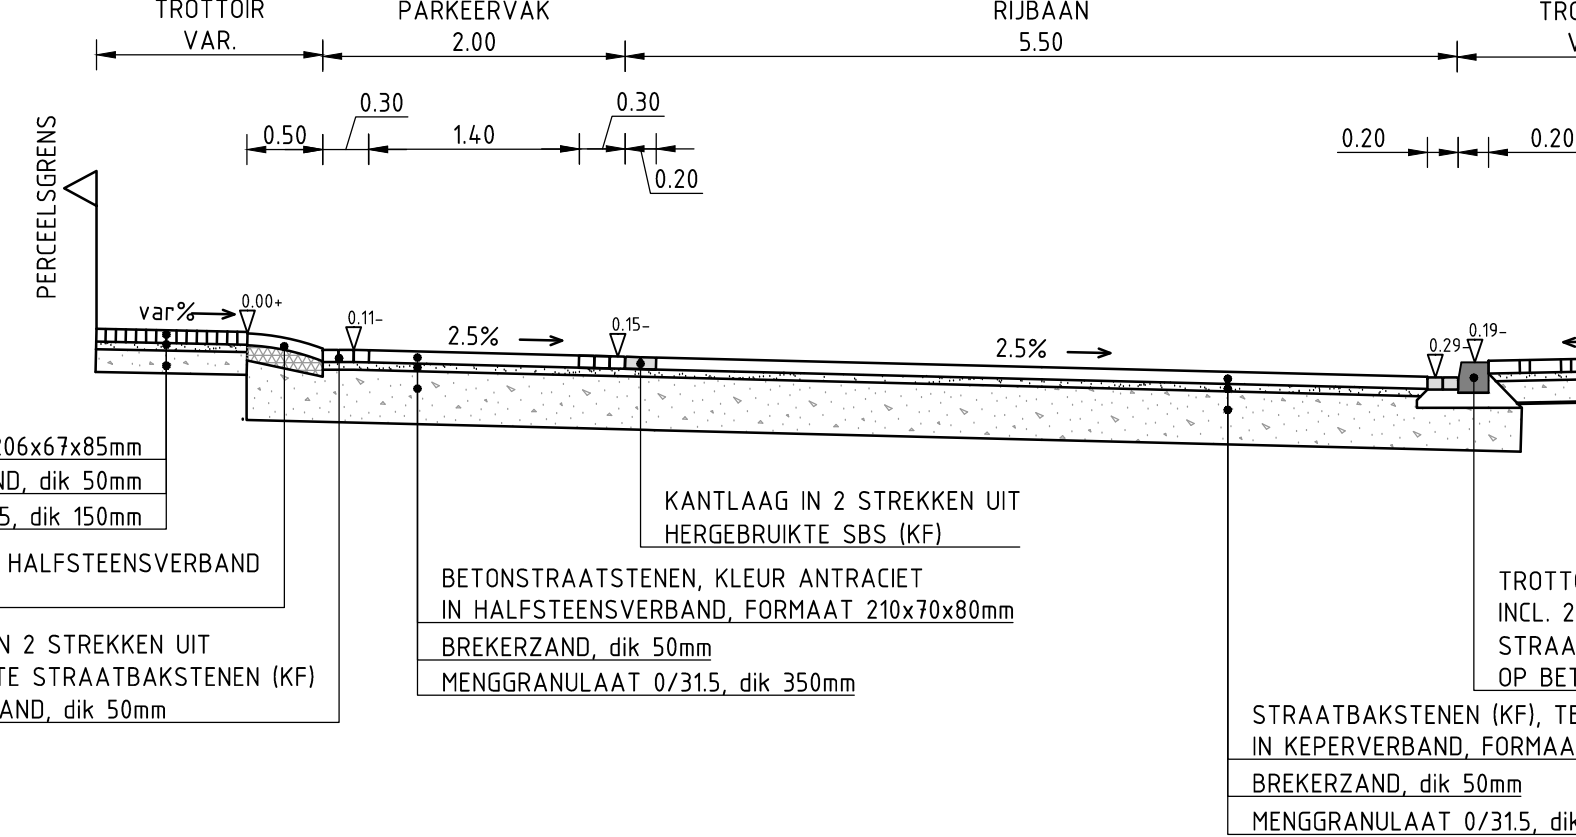


NORMAALPROFIEL F-F
SCHAAL 150

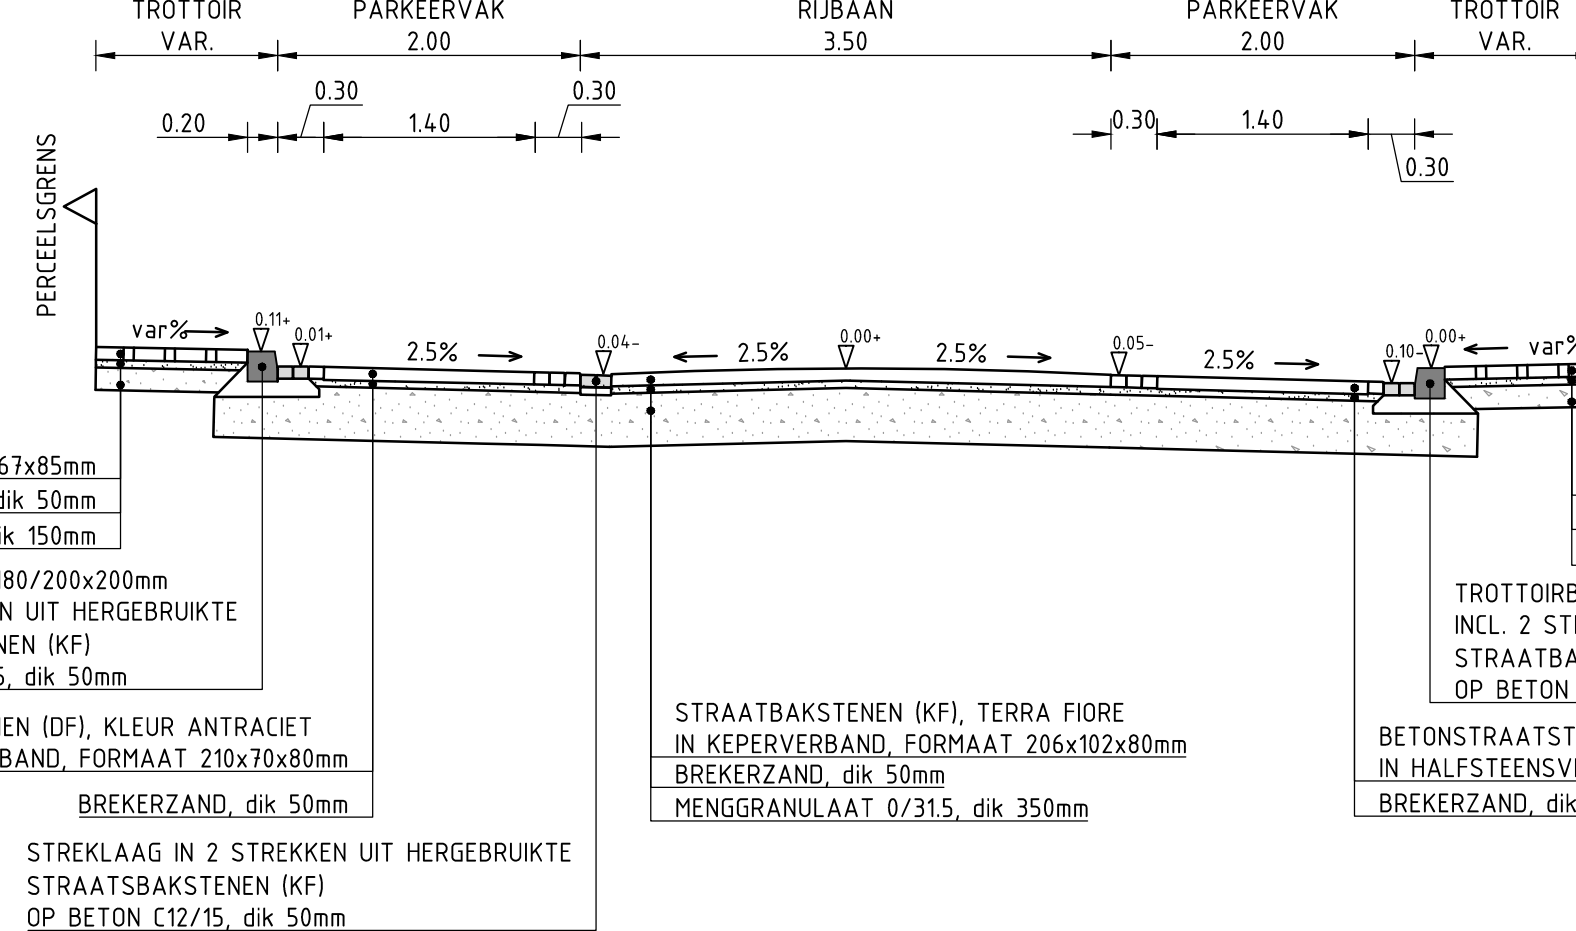


NORMAALPROFIEL G-G
SCHAAL 150

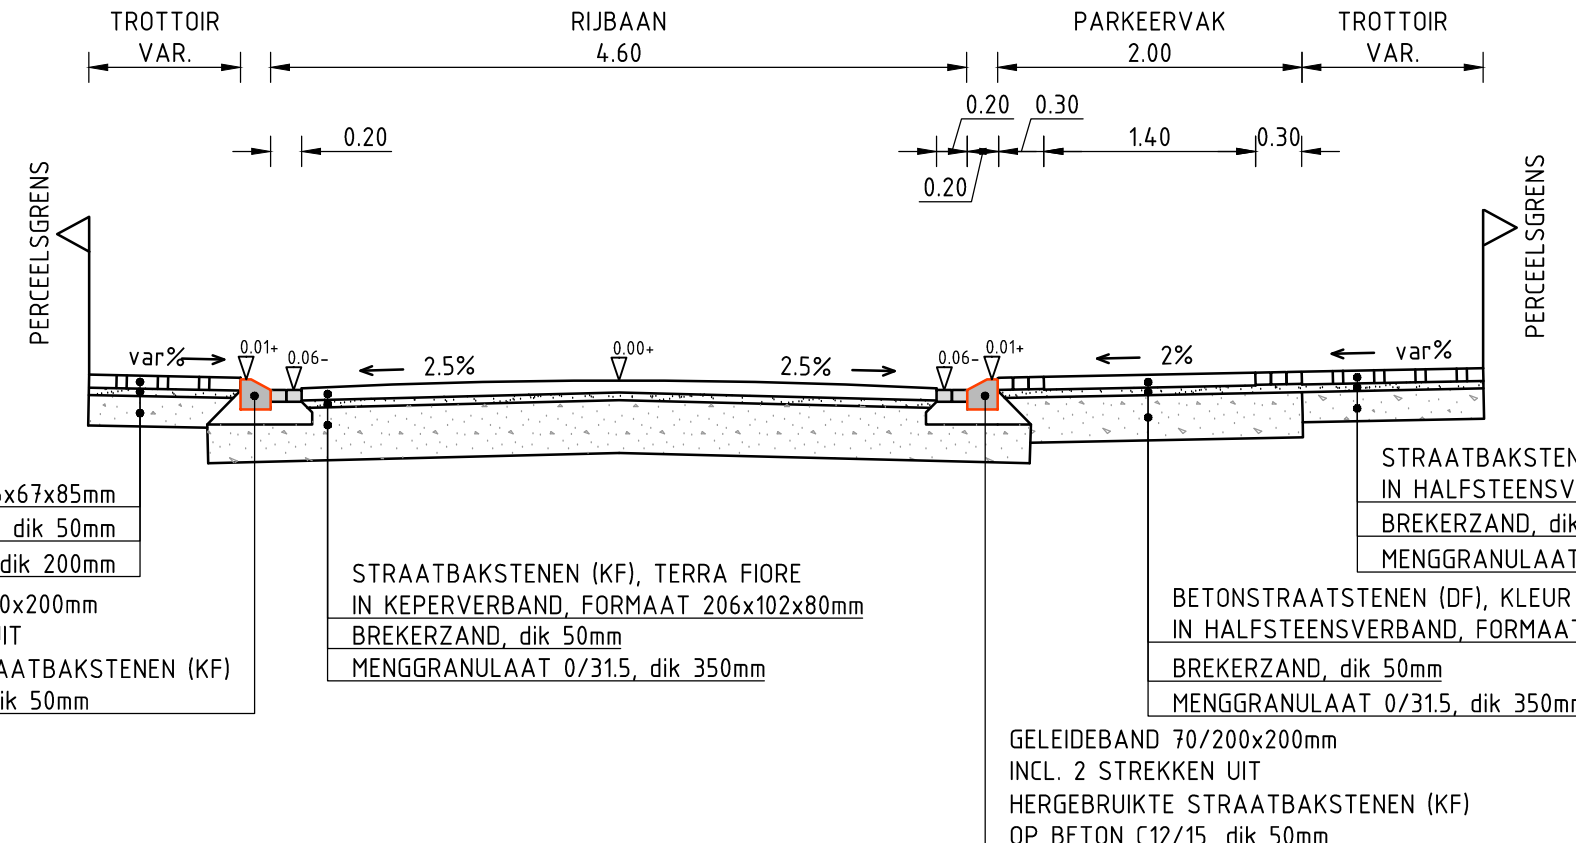


NORMAALPROFIEL H-H
SCHAAL 150

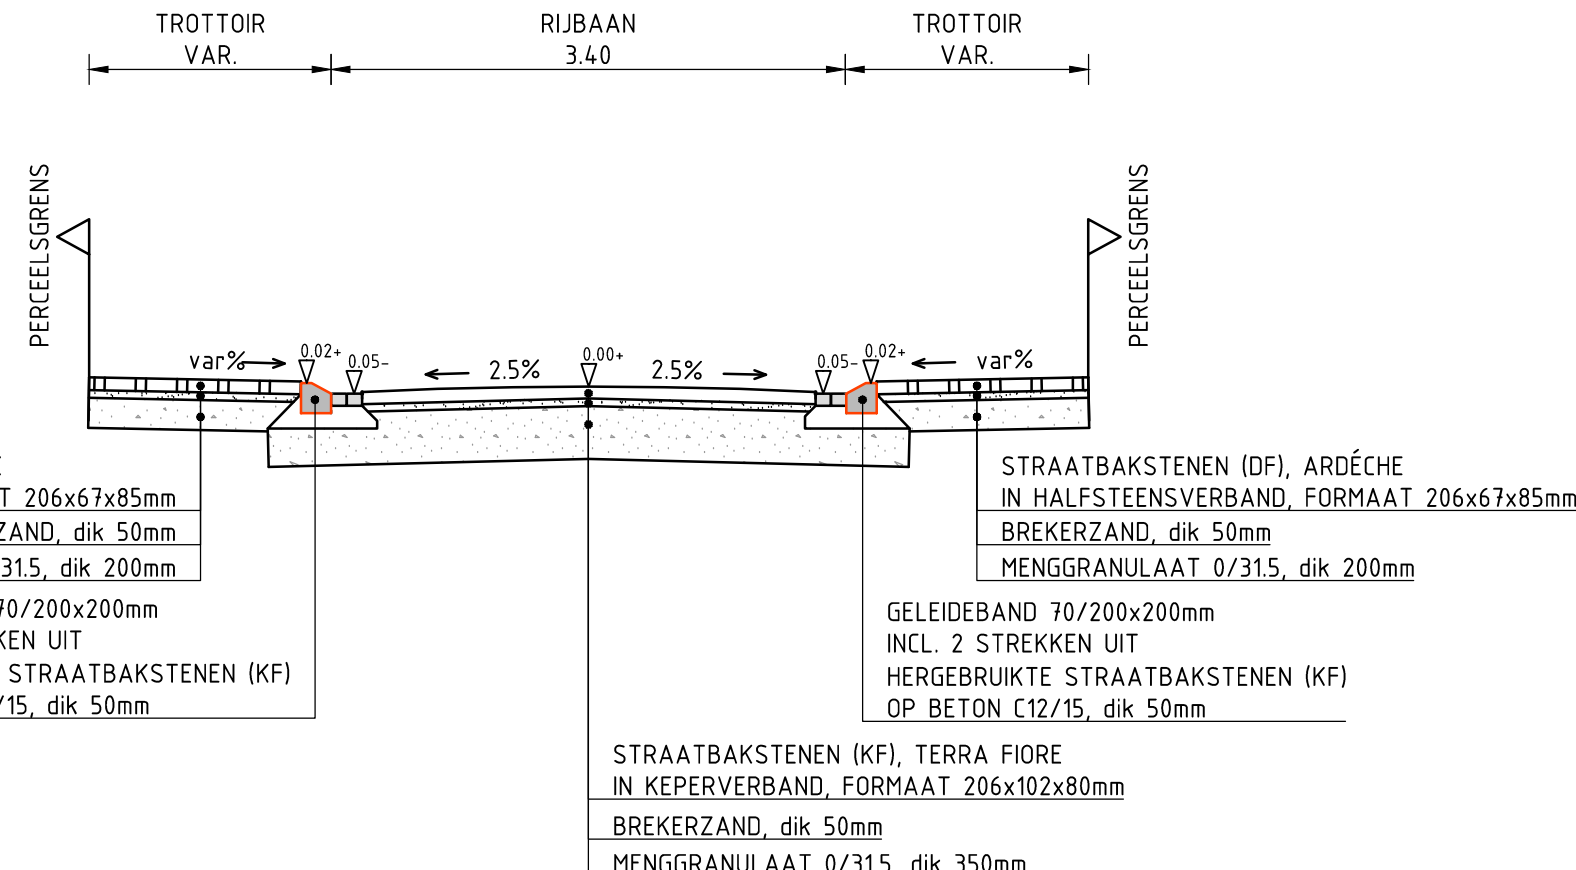


DETAIL 5; PARKEERVAK
SCHAAL 150

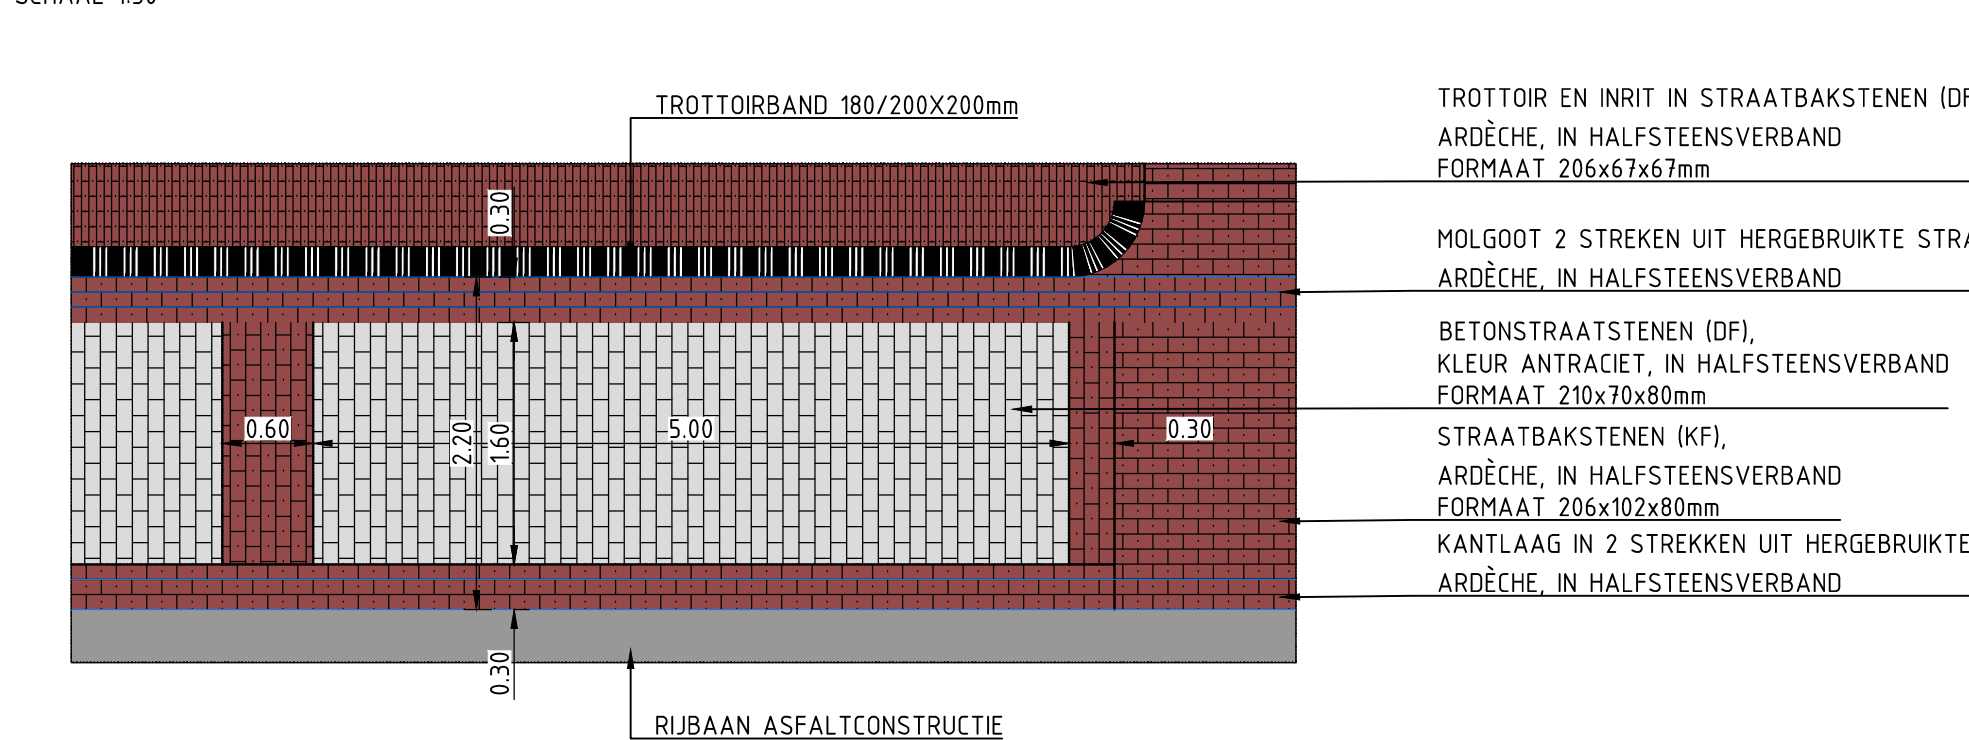


INRITDETAIL
SCHAAL 150

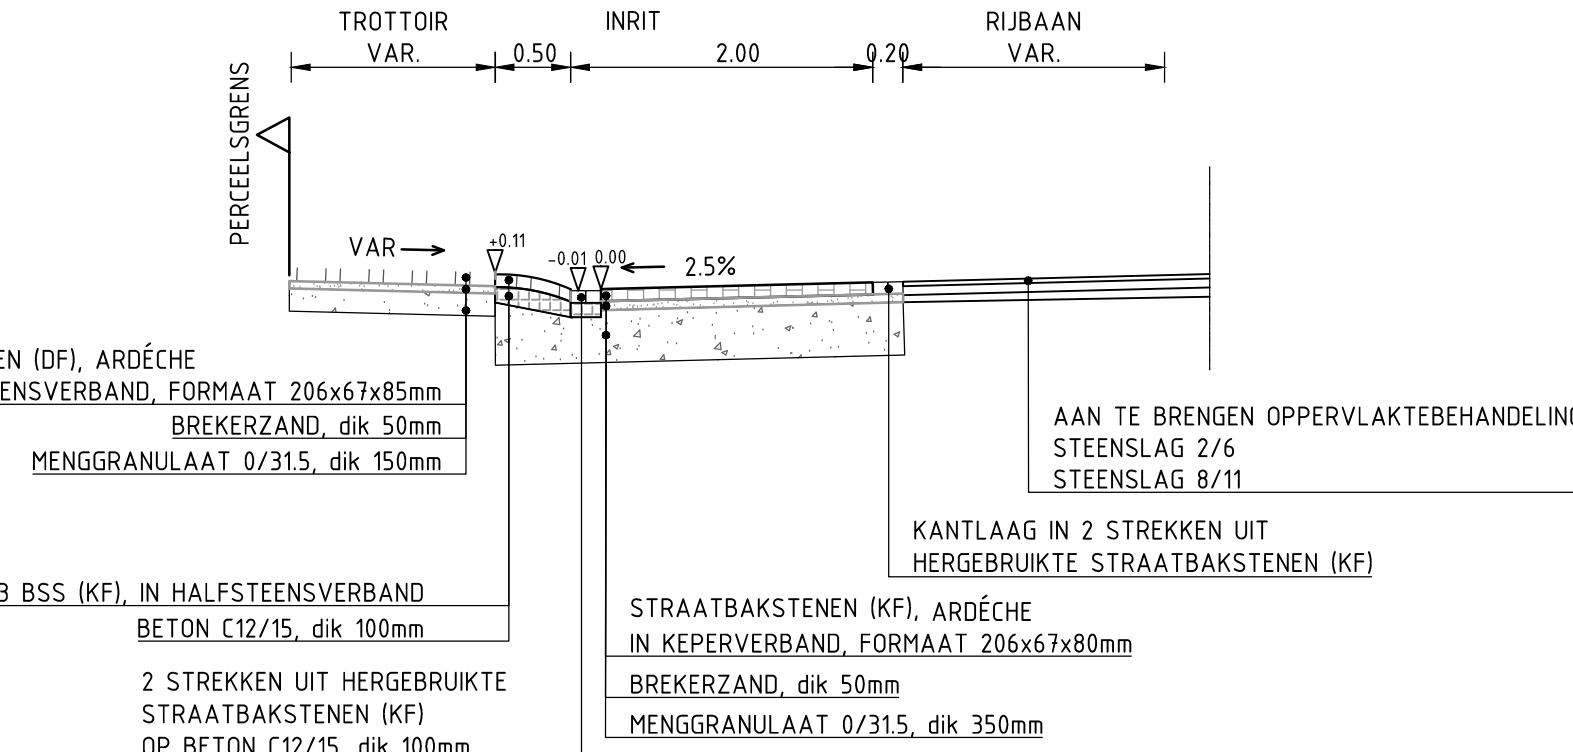


DETAIL TROTTOIRBAND 18/20
SCHAAL 150

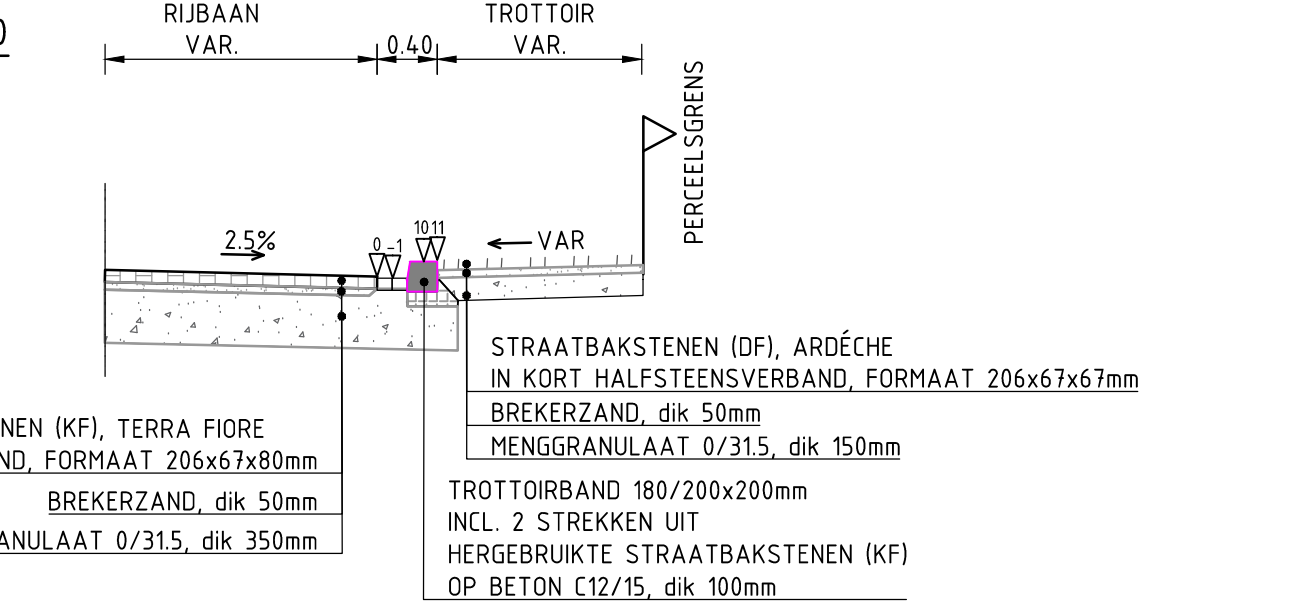

DETAIL GELEIDER FIETSPAD
SCHAAL 150

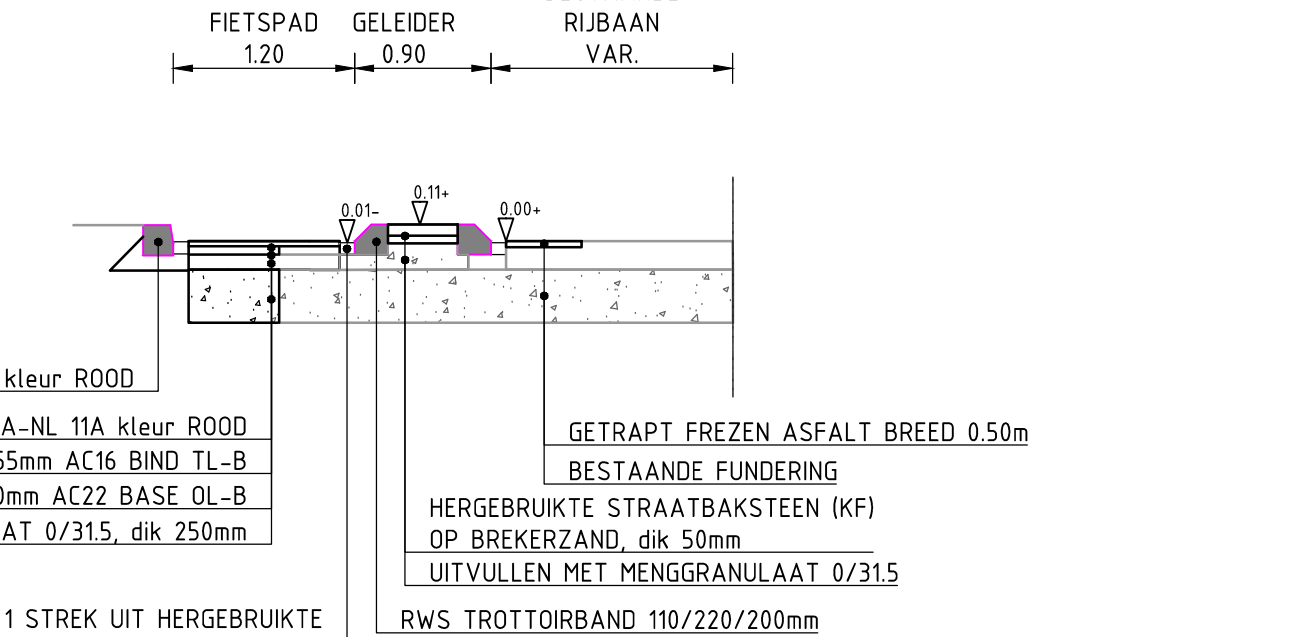

DETAIL BOOMPLANTVAK
SCHAAL 150

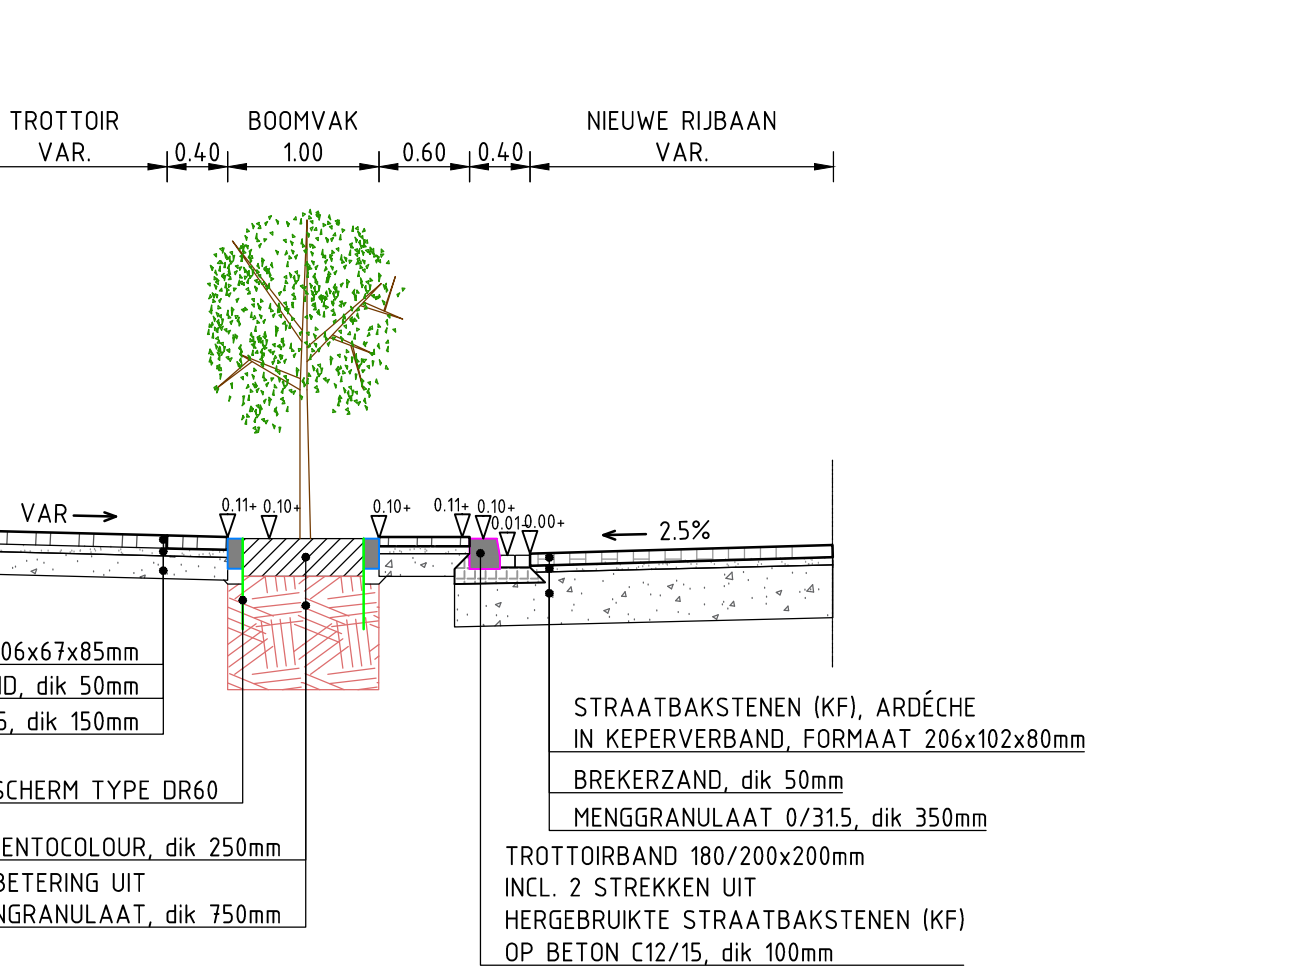

DETAIL MONUMENTALE BESTRATING
SCHAAL 150

