


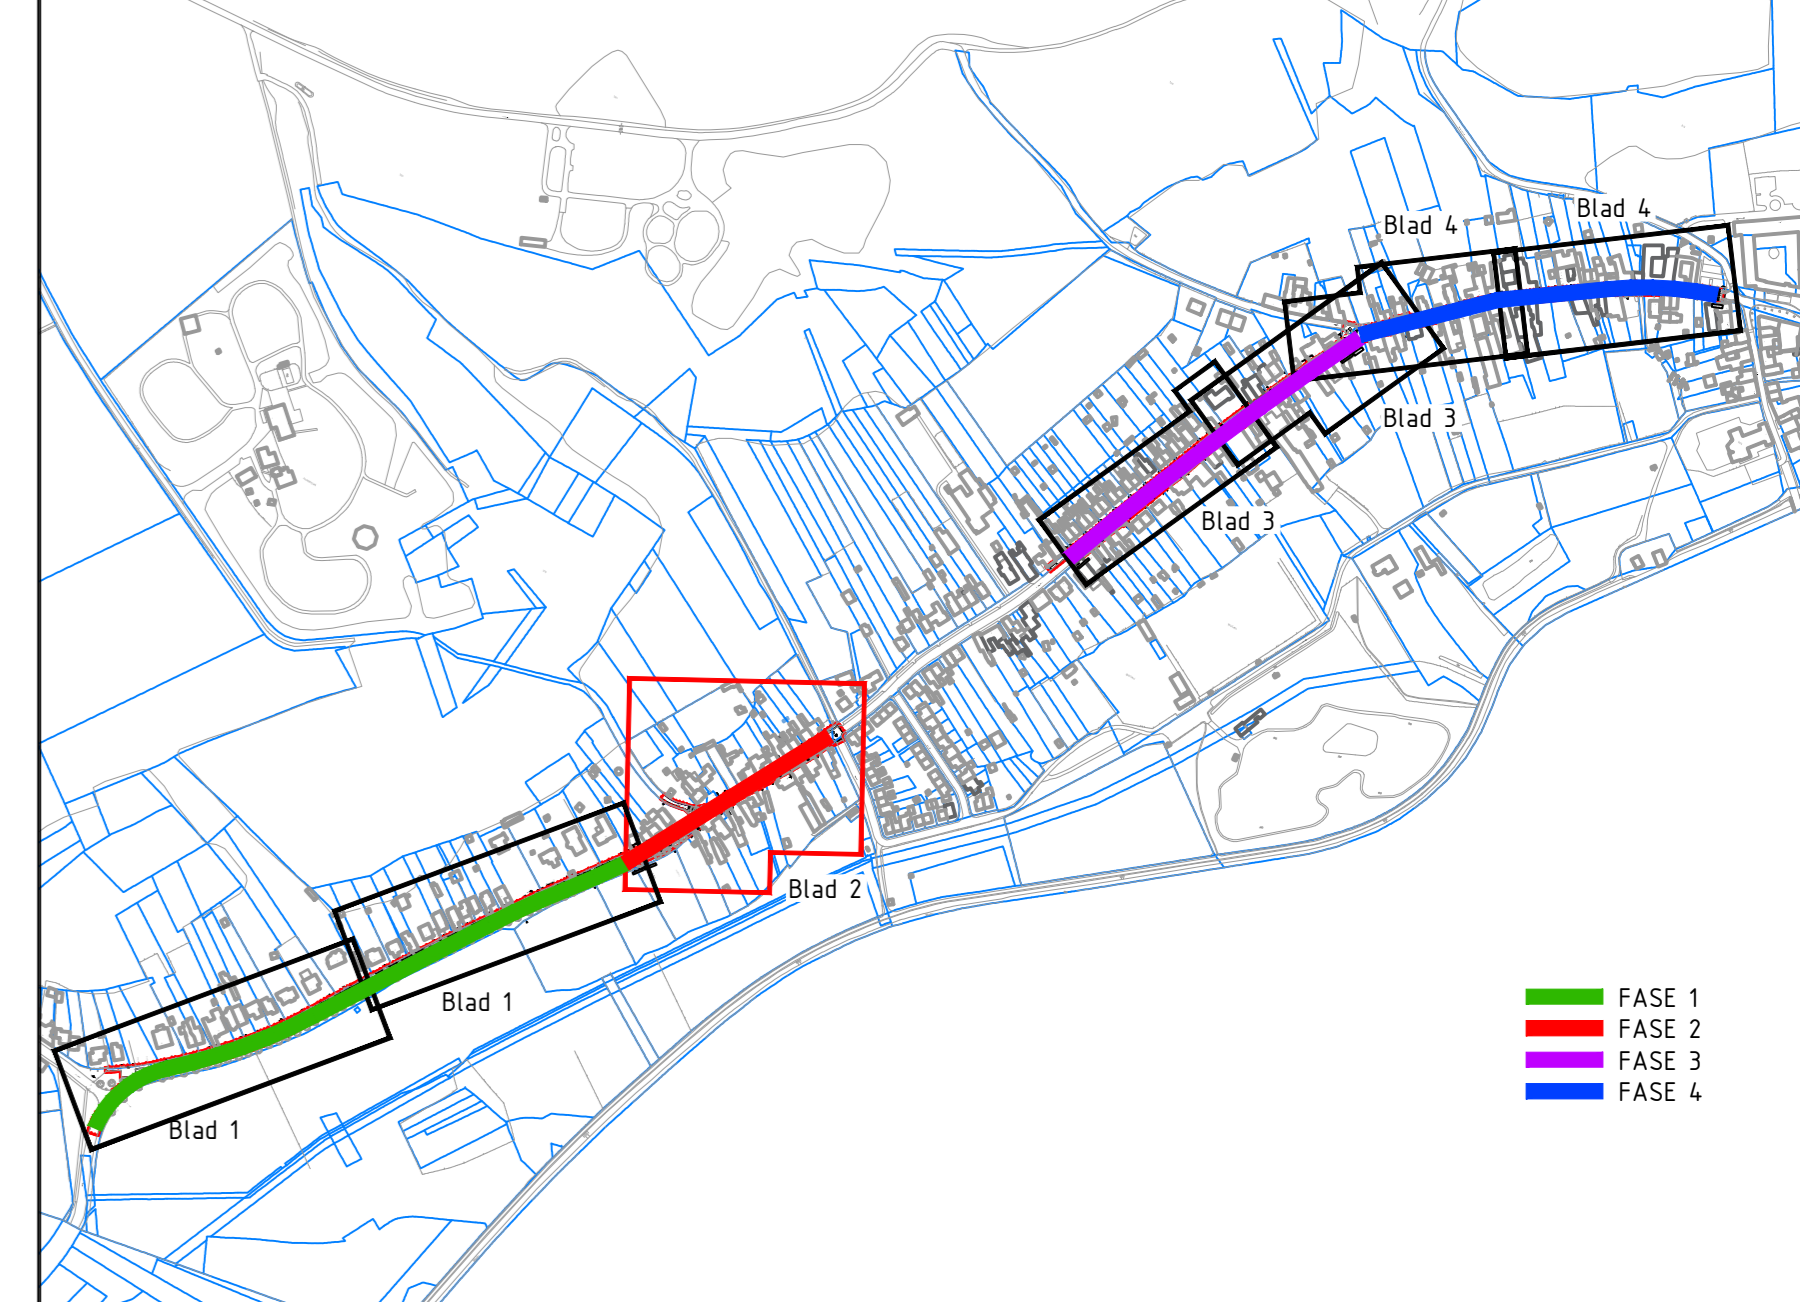

LEGENDA

- ALGEMEEN**
- BESTAANDE SITUATIE
 - KADASTRALE GRENS
 - WERKGRENS
 - INRIT
 - NIEUWE HOOGTE
 - BESTAANDE HOOGTE
 - PARKEERVAK
- KANTOPSLUITING**
- AAN TE BRENGEN INRIT
UIT HOEKLIJNEN EN BETONSTRAATSTENEN (N), AFGEGEEN
 - AAN TE BRENGEN TROTTOIRBAND
40/250x200mm
 - AAN TE BRENGEN GELEIDEBAND
10/200x200mm
 - AAN TE BRENGEN VERLAAGDE BAND
200x150mm
- TERREINRICHTING**
- BESTAANDE LICHTMAST

Maten in meters, tenzij anders vermeld
 Materiaalmaten in mm, tenzij anders vermeld
 Hoogten in meters t.o.v. N.A.P., tenzij anders vermeld
 Diameters in mm, tenzij anders vermeld



GEONIUS

Geonius B.V.
 De Asselen Kull 10
 6384 RD Geleen
 +31 (0) 88 1300 600

project Herinrichting Rimburcherweg - Broekhuizenstraat - Rinckberg te Landgraaf		opdrachtgever Gemeente Landgraaf	
status Definitief	datum status 29-05-2020	schaal 1:200	blad 2 / 4
ontwerper M. Niessen	paraf 	projectnummer CA190143	documenttype TEKENING
programmeur R. Pluijmen	paraf 	tekeningnummer CA190143-UO-MTY-T03-2	versie 2.0

