



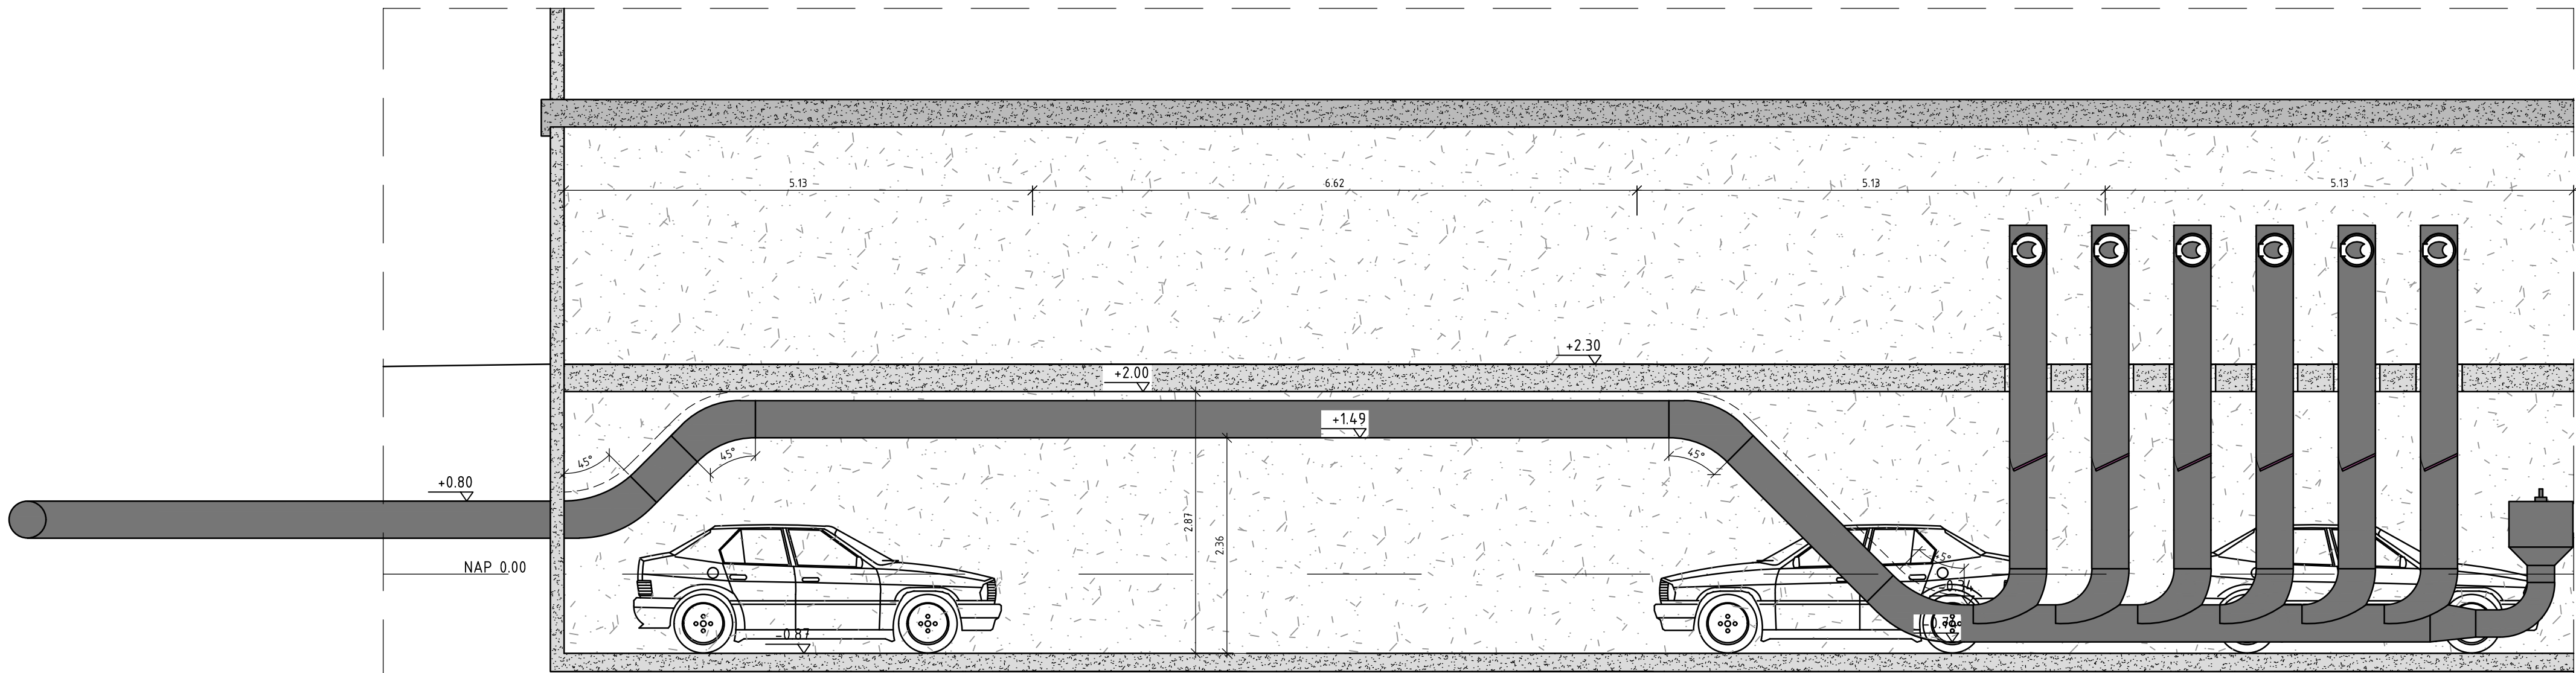

MAXIMALE HOEK 45° ZIJAANZICHT
SCHAAL 1:50

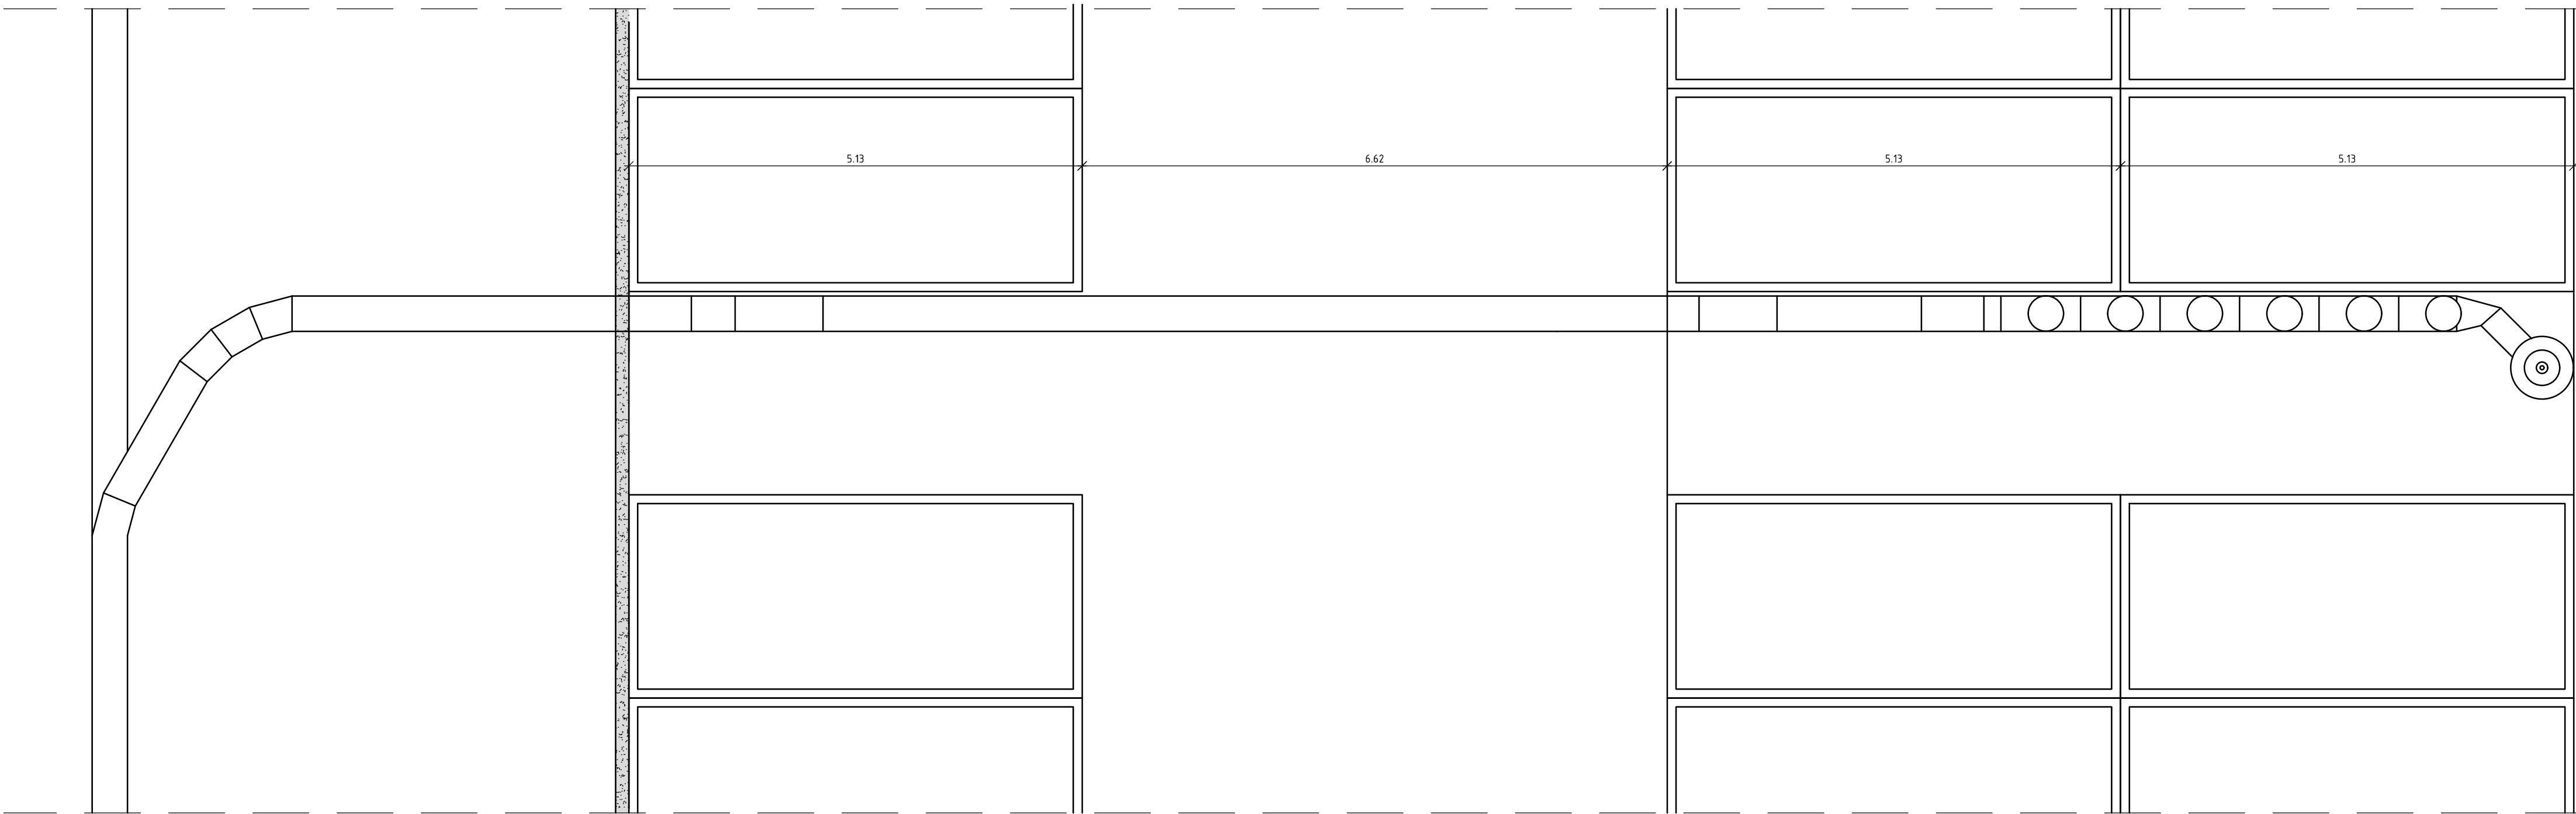

MAXIMALE HOEK 45° BOVENAANZICHT
SCHAAL 1:50

Maten in meters, tenzij anders aangegeven
Materialen in millimeters
Hoogtematen in meters t.o.v. N.A.P.

Oprichtgever
GEMEENTE AMSTERDAM
Project
SLUISBUURT
Onderdeel
**6 INLETS OAT
MET PARKEERGARAGE**

Projectnummer 359854	Tekeningnummer 359854312-L07	Versie	Datum van uitgave 05-07-2018	Ontwerpfase	Contractnummer
Blad	Van	Schaal 1:50	Formaat A1	Kantoor ALKMAAR	Get. KVZ

www.sweco.nl
© Sweco Nederland B.V. Alle rechten voorbehouden



CONCEPT