SITUATIE 5

SCHAAL 1 : 200

VERKLARING

- bestaande toestand
- best. toestand, die vervalt
- te maken toestand
- bestaand gebouw
- best. gebouw dat vervalt
- overbouwing
- nieuw gebouw (gepland)
- as, of meetlijn met meetpunt
- hekwerk/haag
- uitgiftegrens
- voetgangersbrug hoogte
- tijdelijke hoogte
- gemeentegrens
- werkgrens
- kredietgrens
- water
- gras
- beplanting
- bestaande boom
- toekomstige boom
- te verwijderen boom
- talud
- bestaande beschoeiing
- nieuwe beschoeiing
- bestaande waterkering
- best waterkering,die vervalt
- nieuwe waterkering
- tijdelijke waterkering
- leidingstrook
- spanmast RET/spanmast RET met ov
- paal voor signalisatie
- verkeersbord bestaand/nieuw
- geleiderail
- keerwand/damwand
- pelbuis
- bouwtijd te maken terrein

- lichtmast paaltop, bestaand/nieuw
- lichtmast enkele uithouder, bestaand/nieuw
- lichtmast dubbele uithouder, bestaand/nieuw
- lichtmast dubbele uithouder hoog/laag, bestaand/nieuw
- wandarmarmatuur, bestaand/nieuw
- grondspot, bestaand/nieuw
- overspanning, bestaand
- overspanning, nieuw
- te verwijderen
- te verplaatsen

Lichtpunthoogte (Lph):
A: Lph 4 meter
B: Lph 6 meter
C: Lph 8 meter
D: Lph 10 meter
E: Lph 12 meter

Armatuur:
1: fabrikaat Industria type 2060
2: fabrikaat Schreder type Altra -2
3: fabrikaat Schreder type Altra -3
4: fabrikaat Schreder type Naiad/Onyx
5: fabrikaat Schreder type Sattler II

Lamp:
K: type TC-L 24 W
L: type TC-L 36 W
M: type TC-L 55 W
N: type CDO- TT 70 W
P: type CDO- TT 100 W
Q: type CPO- TW 60 W

N.B.
Alle lamptypes overeenkomstig omschrijving of gelijkwaardig.
Masten zijn conisch, thermisch verzinkt en in kleur RAL 9007, tenzij anders vermeld.

SITUATIE

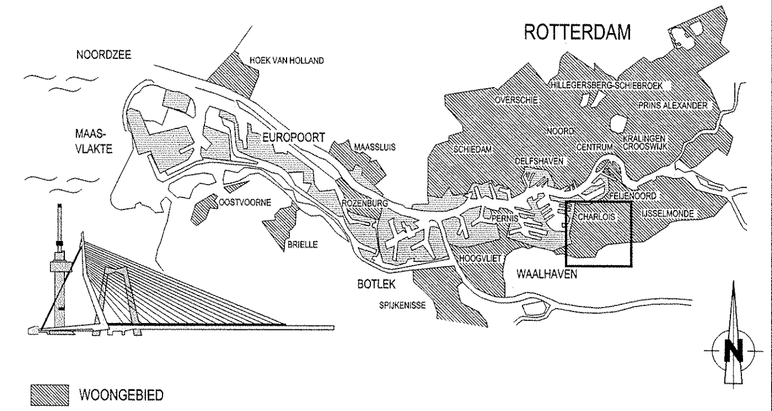

WOONGEBIED
HAVEN- EN INDUSTRIEGEBIED

0 5 10km

VERSIE

f			
e			
d			
c			
b	2e Nota van Inlichtingen	M. Scholtemeijer	
a	Eerste uitgave	M. Scholtemeijer	09-07-2013
Versie	Omschrijving	Tekenaar	Datum

Bestandsnaam : 74-R-W-DORPSWEG-OOST-OV-TEKENING 2E-NOTA.DWG | Projectcode : 74 - 09 - 105 | Verwijzing : N.V.T.

Gemeente Rotterdam
Gemeentewerken
Ingenieursbureau

Galvanistraat 15
Postbus 6633
3002 AP ROTTERDAM
Telefoon : 010 489 4788
Telefax : 010 489 5494

CHARLOIS

OUD CHARLOIS
STEDELIJK FIETSPADENPLAN
DORPSWEG
OPENBARE VERLICHTING NIEUWE SITUATIE
CHARLOISE LAGEDIJK - WOLPHAERTSBOCHT

Behoort bij : bestek 1-034-13
Nummer :
Geografische code : 15 - 74 - 5071
Formaat : -
Blad 5 van 5 bladen
Schaal : 1 : 200
Tekeningnr. : 74 - OV - 0621 b
Wijkprojectcode — Soort — Volgnr. Ver.

Getekend :	Gecontroleerd :	Gesaturisegerd :
M. Scholtemeijer	W.A. van Duivenbode	G.M. Kraal
24-06-2013	26-9-13	26-9-13
Paraaf	Paraaf/Datum	Paraaf/Datum

K:\BO\IRSTAD_PROJECTEN\OPENBARE_VERLICHTING\4.PROJECTEN BB\REGIO ZUID\CHARLOIS\IN BEHANDELING\DORPSWEG\3_PROJECTRESULTATEN\TEKENINGEN