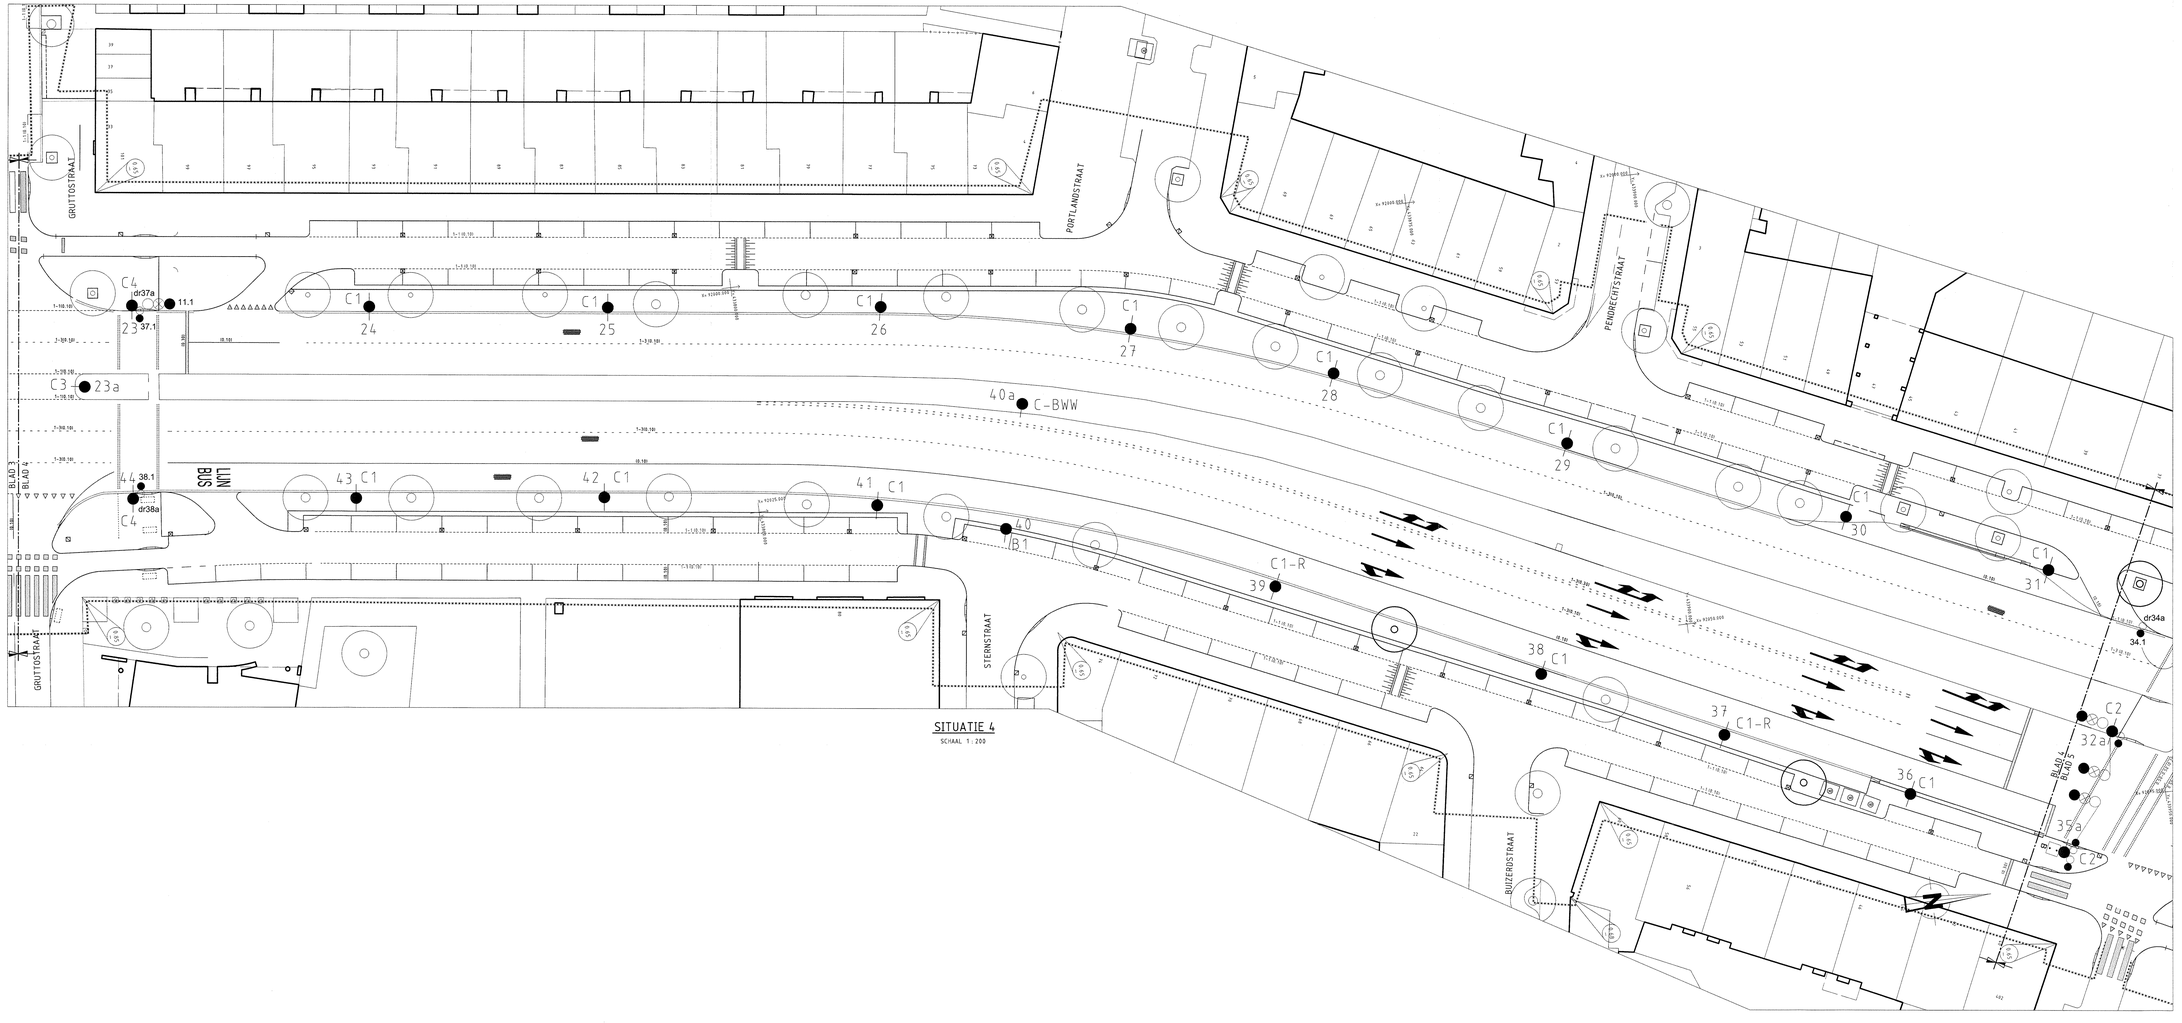

SITUATIE 4

SCHAAL 1 : 200

VERKLARING

- bestaande bestand
- best. bestand, die vervalt
- te maken bestand
- bestand gebouw
- best. gebouw dat vervalt
- overbouwing
- nieuw gebouw (gepland)
- as. of maatlijn met maatgetal
- heliweidhaag
- cliphaag
- rondgebakte houtge
- conifere haagvo
- gemeentegrens
- kadastrale grens
- leiding
- pijler
- bestanding
- bestaande boom
- bekroningbe boom
- te vervijderen boom
- bladl
- bestaande beschoeiing
- nieuwe beschoeiing
- bestaande walverkering
- best walverkering die vervalt
- nieuwe walverkering
- lijnvormige walverkering
- ledingmark
- spanmast RET/spanmast RET met ov
- paal voor signalisatie
- verkeersbord bestaand/nieuw
- geleidelijst
- kerbwand/obrukwand
- perbuis
- bouwrijp te maken terrein
- chatterie bot
- schitmast zwaktop, bestaand/nieuw
- schitmast enkele uitlsocket, bestaand/nieuw
- schitmast dubbele uitlsocket, bestaand/nieuw
- schitmast dubbele uitlsocket hoogtelag, bestaand/nieuw
- wastormkruis, bestaand/nieuw
- grondpiket, bestaand/nieuw
- overspanning, bestaand
- overspanning, nieuw
- te verwijderen
- te verplaatsen

Lichtpunthoogte (Lph):
A: Lph 4 meter
B: Lph 6 meter
C: Lph 8 meter
D: Lph 10 meter
E: Lph 12 meter

Armatuur:
1: fabrikaat Industrie type 2065
2: fabrikaat Schreder type Allia-2
3: fabrikaat Schreder type Allia-3
4: fabrikaat Schreder type Nafalo/Oriyx
5: fabrikaat Schreder type Saffier 5

Lamp:
K: type TC-L 24 W
L: type TC-L 36 W
M: type TC-L 55 W
N: type CDO-TT 70 W
P: type CDO-TT 150 W
Q: type CPO- TW 80 W

N.B.
Alle lamptypes overeenkomstig omschrijving of gelijkwaardig.
Masten zijn conisch, thermisch verzinkt en in kleur RAL 9007, tenzij anders vermeld.

SITUATIE

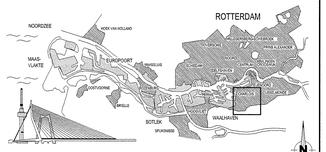

WOONGEBIED
HAVEN- EN INDUSTRIEGEBIED

VERSIE

f			
e			
d			
c			
b	2e Nota van inlichtingen	M. Scholtemeijer	
a	Eerste uitgave	M. Scholtemeijer	09-07-2013
Versie	Omschrijving	Tekenaar	Datum

Bestandsnaam: 74-R-01OPRIJSINGS-DOSE1-01-TEKENING 2E NOTA.DWG | Projectcode : 74 - 09 - 105 | Versiejong : N.V.T.

Gemeente Rotterdam
Gemeentewerken
Ingenieursbureau

Galvanistraat 15
Postbus 6633
3002 AP ROTTERDAM
Telefoon 010 489 4788
Telefax 010 489 5494

CHARLOIS

OUD CHARLOIS

STEDELIJK FIETSPADENPLAN
DORPSWEG
OPENBARE VERLICHTING NIEUWE SITUATIE
GRUTTOSTRAAT - KATENDRECHTSE LAGEDIJK

Schrijver(s): M. Scholtemeijer	Nummer: Bestek 1-034-13		
Goedgekeurde code	72 - 74 - 10271		
Formaat: A1		Blad 4	van 5 bladen
Schaal: 1 : 200			
Tekeningnr.: 74 - OV - 0821			b

Getekend:	Gecontroleerd:	Goedgekeurd:	Opdrachtnr.:
M. Scholtemeijer	W.A. van Duivenbode	G.M. Kraak	74 - 09 - 105
24-06-2013	Paraaf/Datum	Paraaf/Datum	Paraaf/Datum

K:\SO-BV\STAD_PROJECTEN\OPENBARE_VERLICHTING\N.R.PROJECTEN VERSIEGD ZUIDOMLOSSE BEWEGING\OPDRIJSING_PROJECTFILES_TK\TEKENINGEN