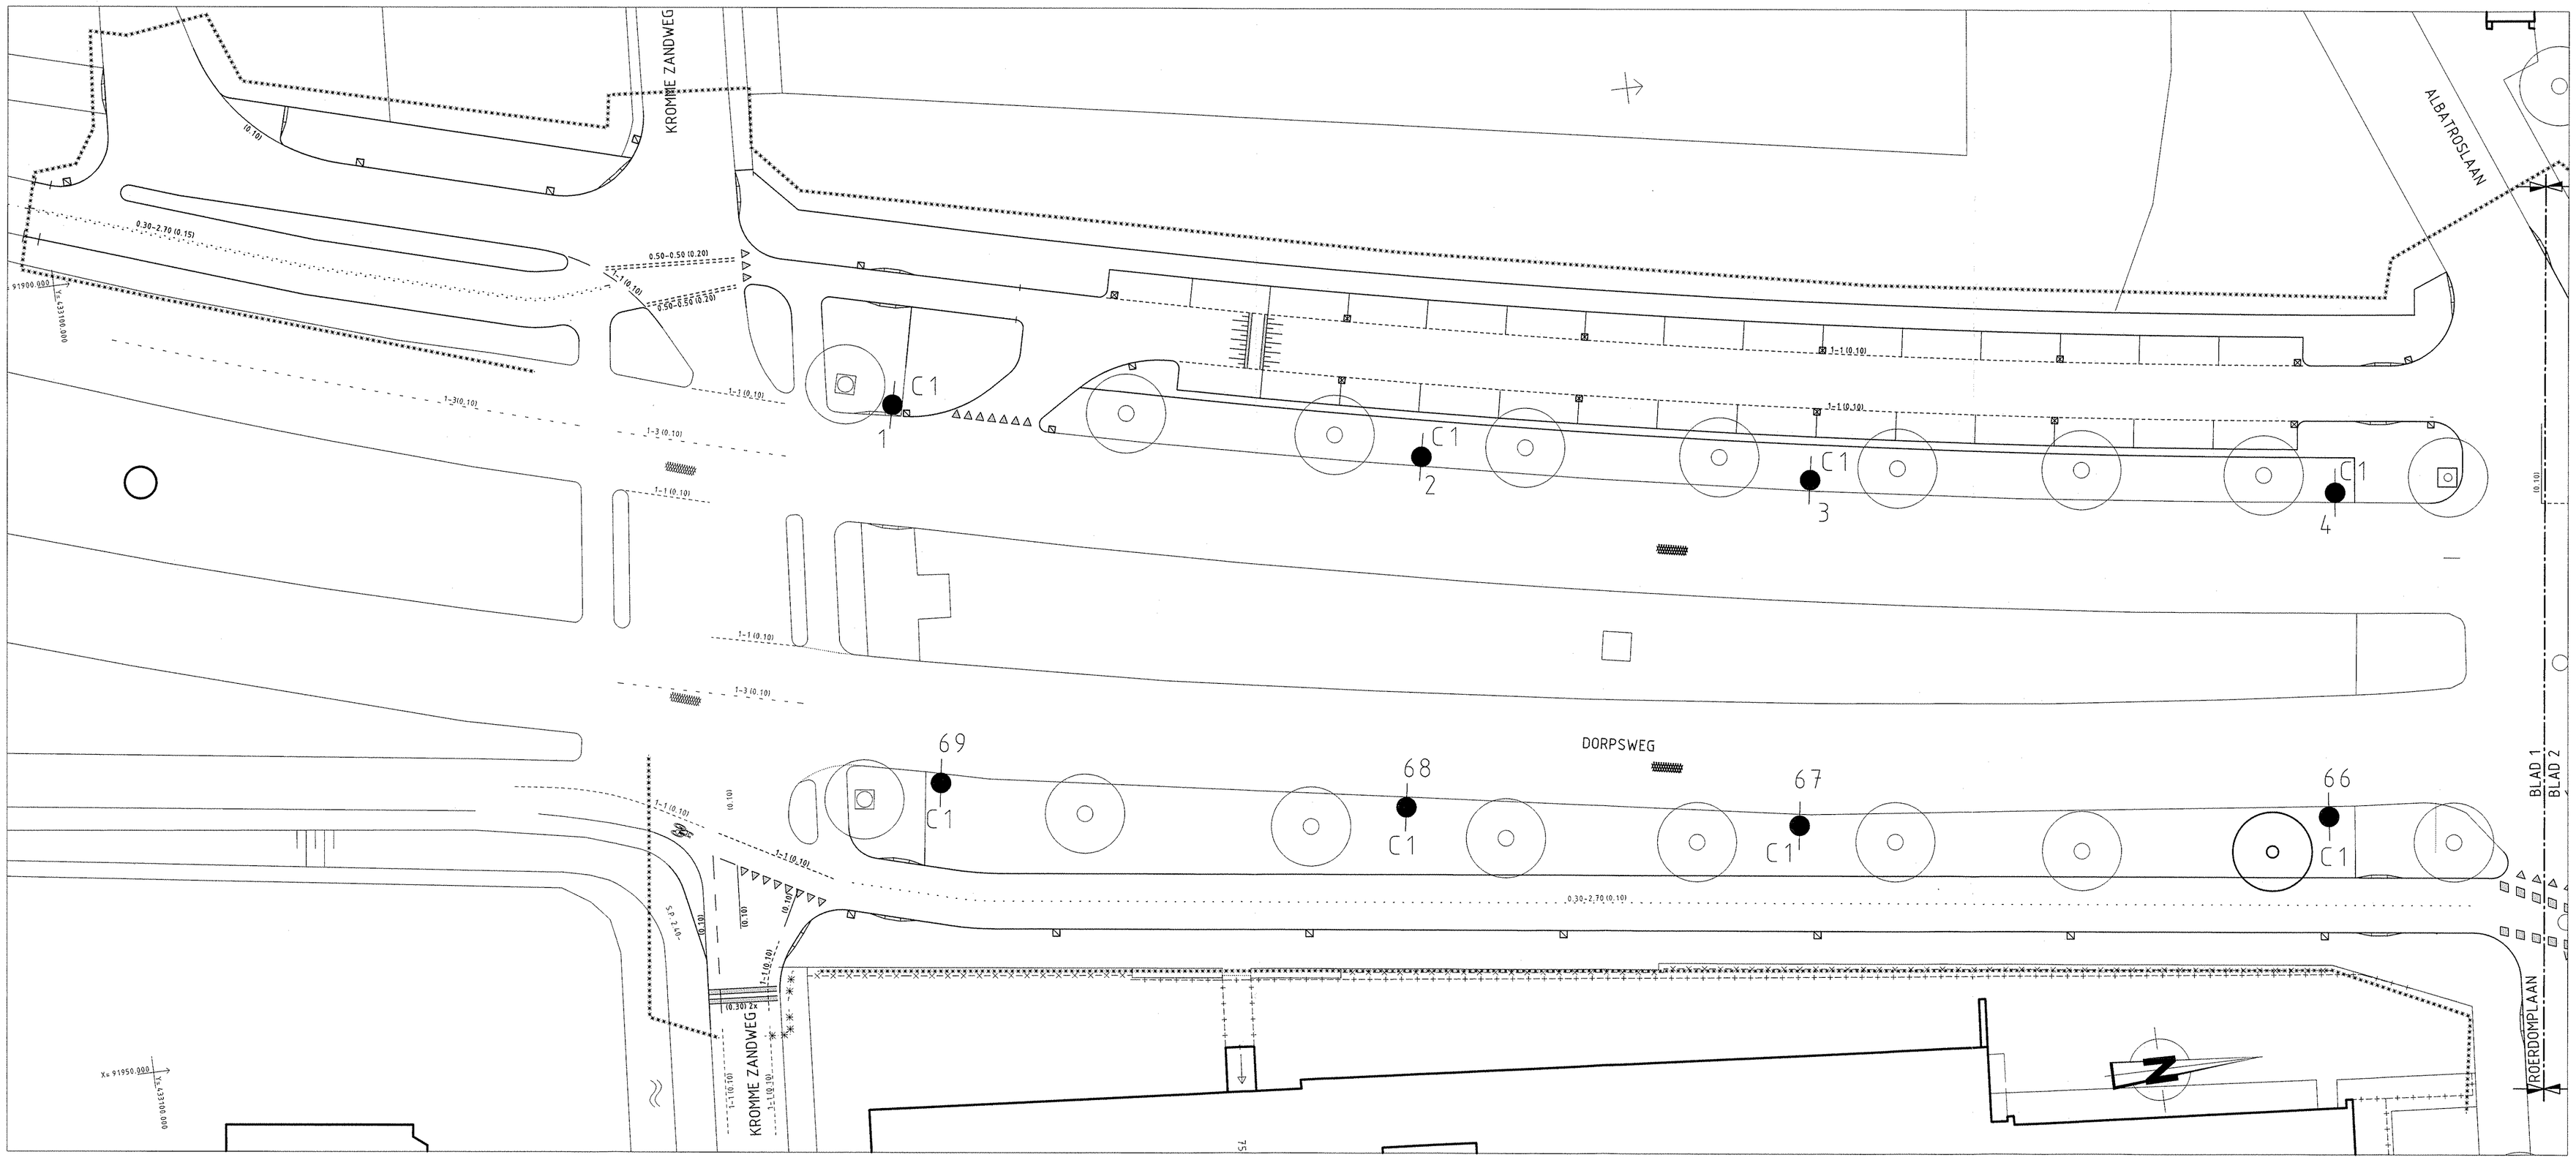

SITUATIE 1
SCHAAL 1 : 200

SITUATIE

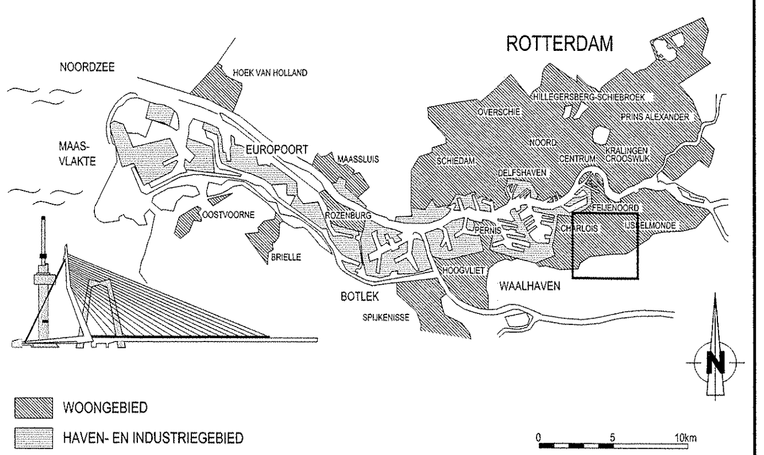

VERKLARING

- bestaande toestand
- best. toestand, die vervalt
- te maken toestand
- bestaand gebouw
- best. gebouw dat vervalt
- overbouwing
- nieuw gebouw (gepland)
- as, of meetlijn met meetpunt
- bekwerk/haag
- uitgiftegrens
- vastgestelde hoogte
- tijdelijke hoogte
- gemeentegrens
- werkgrens
- kredietgrens
- water
- gras
- beplanting
- bestaande boom
- toekomstige boom
- te verwijderen boom
- talud
- bestaande beschoeiing
- nieuwe beschoeiing
- bestaande waterkering
- best waterkering,die vervalt
- nieuwe waterkering
- tijdelijke waterkering
- leidingstrook
- spanmast RET/spanmast RET met ov
- paal voor signalisatie
- verkeersbord bestaand/nieuw
- geleiderail
- keerwand/damwand
- peilbuis
- bouwrijp te maken terrein

- lichtmast paaltop, bestaand/nieuw
- lichtmast enkele uithouder, bestaand/nieuw
- lichtmast dubbele uithouder, bestaand/nieuw
- lichtmast dubbele uithouder hoog/laag, bestaand/nieuw
- wandarmatuur, bestaand/nieuw
- grondspot, bestaand/nieuw
- overspanning, bestaand
- overspanning, nieuw
- te verwijderen
- te verplaatsen

Lichtpunthoogte (Lph):	Armatuur:	Lamp:
A: Lph 4 meter	1: fabrikaat Industria type 2060	K: type TC-L 24 W
B: Lph 6 meter	2: fabrikaat Schreder type Altra -2	L: type TC-L 36 W
C: Lph 8 meter	3: fabrikaat Schreder type Altra -3	M: type TC-L 55 W
D: Lph 10 meter	4: fabrikaat Schreder type Nakso/Onyx	N: type CDO- TT 70 W
E: Lph 12 meter	5: fabrikaat Schreder type Saffier II	P: type CDO- TT 100 W
		Q: type CPO- TW 60 W

N.B.
Alle lamptypes overeenkomstig omschrijving of gelijkwaardig.
Masten zijn conisch, thermisch verzinkt en in kleur RAL 9007,
tenzij anders vermeld.

VERSIE

Versie	Omschrijving	Tekenaar	Datum
f			
e			
d			
c			
b	2e Nota van Inlichtingen	M. Scholtemeijer	
a	Eerste uitgave	M. Scholtemeijer	09-07-2013

Bestandsnaam : 74-R-W-DORPSWEG-OOST-OV-TEKENING 2E-NOTA.DWG | Projectcode : 74 - 09 - 105 | Verwijzing : N.V.T.

Gemeente Rotterdam
Gemeentewerken
Ingenieursbureau

Galvanistraat 15
Postbus 6633
3002 AP ROTTERDAM
Telefoon : 010 489 4788
Telefax : 010 489 5494

CHARLOIS

OUD CHARLOIS
STEDELIJK FIETSPADENPLAN
DORPSWEG
OPENBARE VERLICHTING NIEUWE SITUATIE
KROMME ZANDWEG - ROERDOMPLAAN

Behoort bij : Nummer : Bestek 1-034-13
Geografische code : 15 - 74 - 50/71
Formaat : -
Blad 1 van 5 bladen
Schaal : 1 : 200

Getekend : M. Scholtemeijer 24-06-2013 Paraaf
Gecontroleerd : W.A. van Duijvenbode 26-5-'13 Paraaf/Datum
Gecontroleerd : G.M. Kraal 26-5-'13 Paraaf/Datum

Tekeningnr. : 74 - OV - 0621 b
Wijk/projectcode — Soort — Volgnr. Ver.

K:\SOIR\STAD_PROJECTEN\OPENBARE_VERLICHTING\4.PROJECTEN BB\REGIO ZUID\CHARLOIS\IN BEHANDELING\DORPSWEG\3_PROJECTRESULTATEN\TEKENINGEN