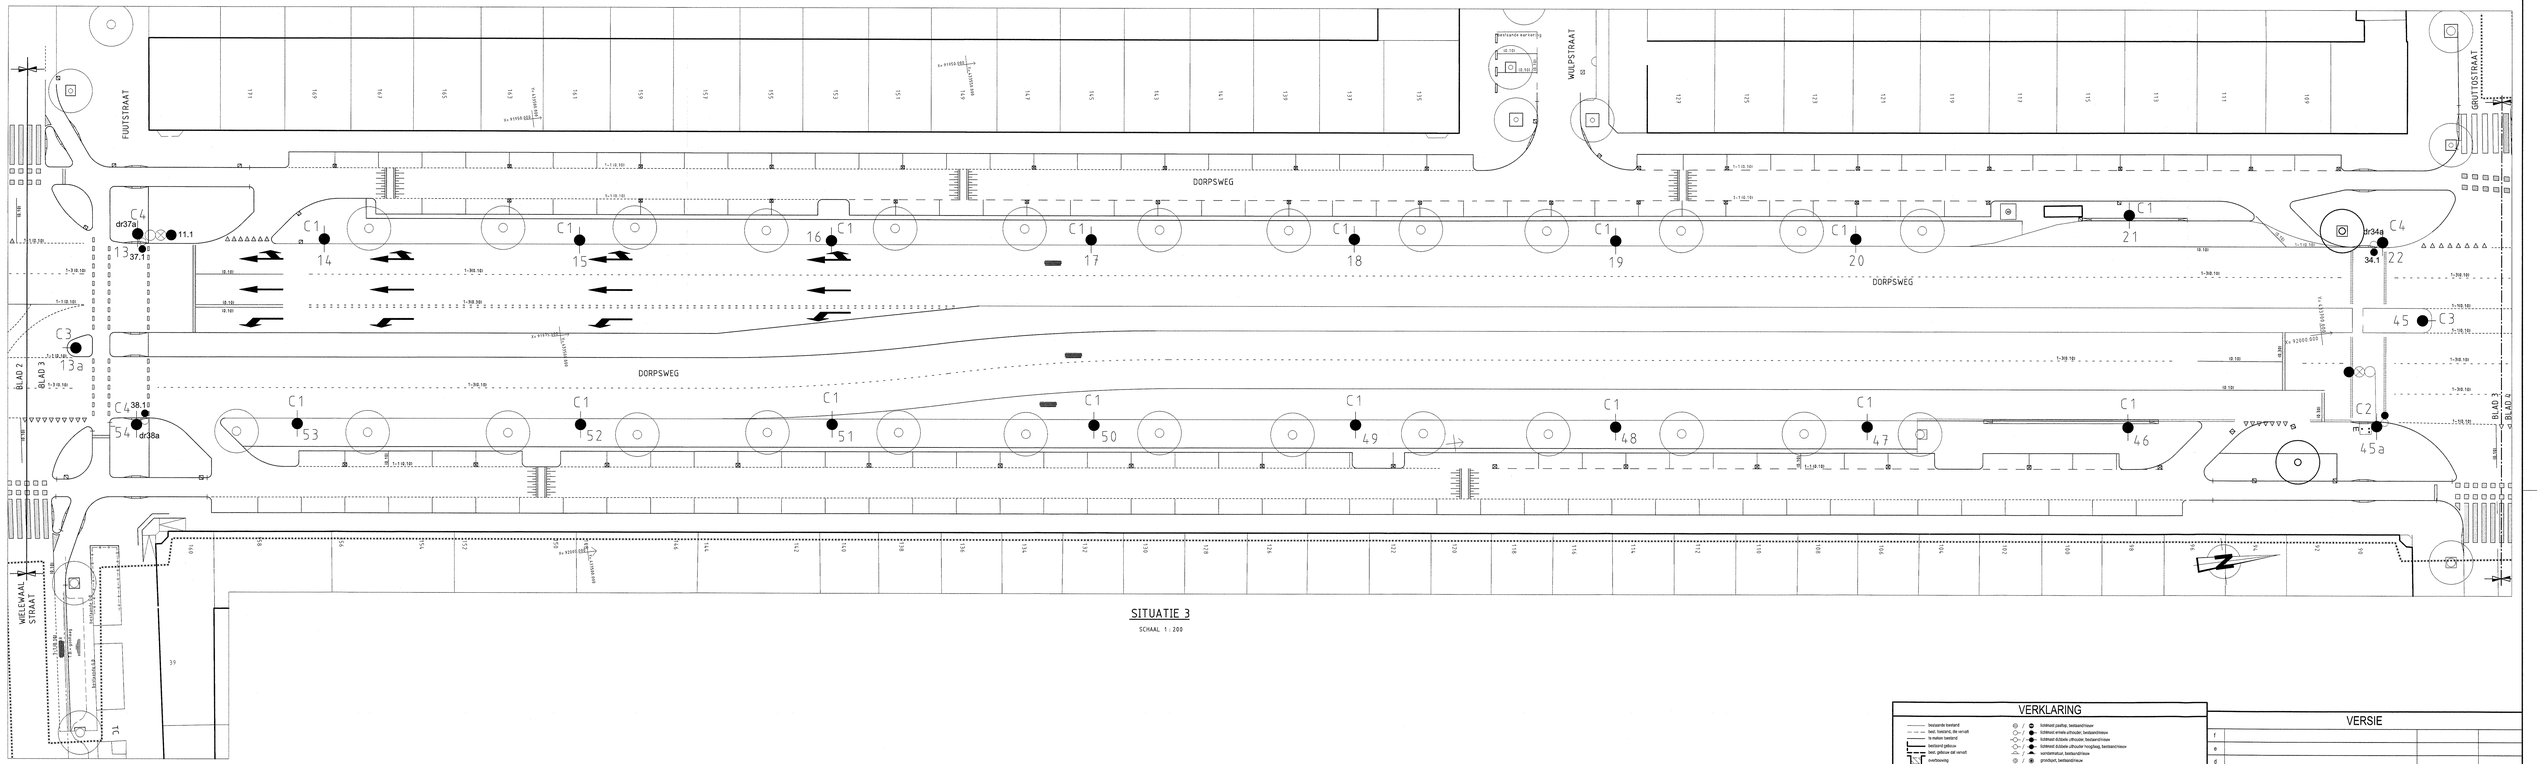

SITUATIE 3

SCHAAL 1 : 200

SITUATIE

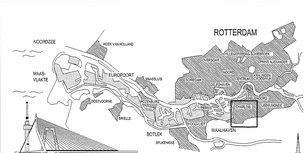

WOONGEBIED

HAVEN- EN INDUSTRIEGEBIED

VERKLARING

- bestaande kantlijn
- best. trasiand, dle verwijdt
- te maken trasiand
- bestaand gebouw
- best. gebouw dat verwijdt
- overbouwing
- nieuw gebouw (gedeeld)
- as. uf trasiijn met kwadpunt
- hekwerk/haag
- uitgifteperts
- natuurlijke hoogte
- tijdelijke hoogte
- gemeentegrens
- verligsins
- bedrijfsgrens
- water
- grijs
- bedrijfsterrein
- bestaande bomen
- bestaande te kappen bomen
- te verwijderen bomen
- bodi
- bestaande beschieding
- nieuwe beschieding
- bestaande waterkering
- best verlenkering.gla vervalt
- nieuwe waterkering
- tijdelijke waterkering
- kolkputtiinek
- spoorstaat RET/spoorstaat RET met ov-pad voor rijpaddiode
- achterzijdvd bestaandsbiiven
- gebiedsgrd
- keerwand/damwand
- perrons
- bouwrijp te maken terrein

- 6)bkheet paalhop, bestaand/nieuw
- 6)bkheet enkele uitrusder, bestaand/nieuw
- 6)bkheet dubbele uitrusder, bestaand/nieuw
- 6)bkheet dubbele uitrusder hoogtelag, bestaand/nieuw
- wachtemetrusr, bestaand/nieuw
- grondpunt, bestaand/nieuw
- overspanning, bestaand
- overspanning, nieuw
- te verwijderen
- te verplaatsen

Lichtuitstroogde (Ldt):
A: Lph. 4 meter
B: Lph. 6 meter
C: Lph. 8 meter
D: Lph 10 meter
E: Lph 12 meter

Armatuur:
T: Mkhheet Indumi's type 2060
S: Mkhheet Schreder type Allea s2
A: Mkhheet Schreder type Allea s3
T: Mkhheet Schreder type Iridea/Onyx
S: Mkhheet Schreder type Sefflet 1

Lamp:
K: type TC-L 24 W
L: type TC-L 36 W
M: type TC-L 55 W
N: type CDO- TT 70 W
P: type CDO- TT 150 W
Q: type DPO- TW 80 W

N.B.
Alle lamptypes overeenkomstig omschrijving of gelijkwaardig.
Masten zijn conisch, thermisch verzinkt en in kleur RAL 9007, tenzij anders vermeld.

VERSIE

f			
e			
d			
c			
b	3e Nota van Inlichtingen	M. Scholtemeijer	
a	Eerste uitgave	M. Scholtemeijer	09-07-2013
Versie	Omschrijving	Tekenaar	Datum

Bestandsnaam : 74-XX-0-DORPSWEG-OOST-OV-TEKENING SEADTA.DWG Projectcode : 74 - 09 - 169 Vervanging : N.V.T.

Gemeente Rotterdam
Gemeentewerken
Ingenieursbureau

Galvanistraat 15
Postbus 6633
3002 AP ROTTERDAM
Telefoon : 010 489 4788
Telefax : 010 489 5494

CHARLOIS

OUD CHARLOIS
STEDELIJK FIETSPADENPLAN
DORPSWEG
OPENBARE VERLICHTING NIEUWE SITUATIE
FUUTSTRAAT - GRUTTOSTRAAT

Bestand: Subblok 1-034-15 Nummer:
Geografische code: 15 - 74 - 35271
Format : + Blad 3 van
Schaal : 1 : 200 5 kladen

Tekeningnr: 74 - OV - 0621 5

Getekend: M. Scholtemeijer 24-06-2013
Gecontroleerd: W.A. van Duivenbode Gaatcontrole: G.M. Kraal
Plotdatum Plotdatum Plotdatum Plotdatum

K:\DORSTAD_PROJECTEN\OPENBARE_VERLICHTING\ONDERPROJECTEN 1B\PROJECTRESULTATEN\TEKENINGEN\