## PUTTEN VWA-RIOOL

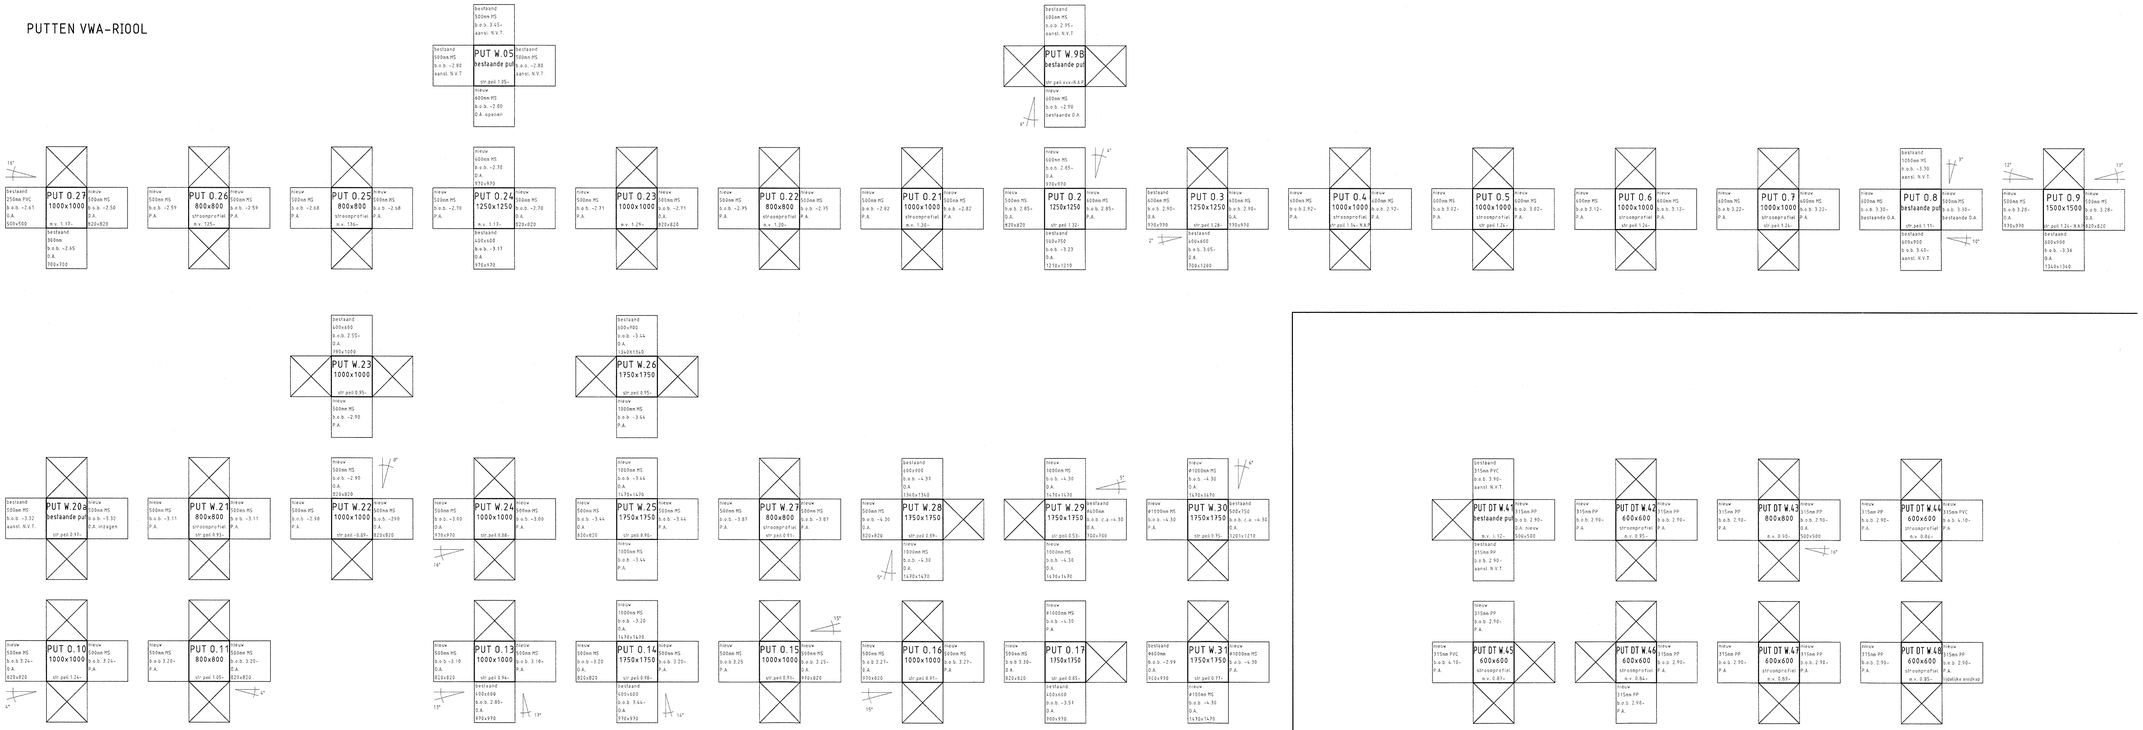


## PUTTEN DT-RIOOL

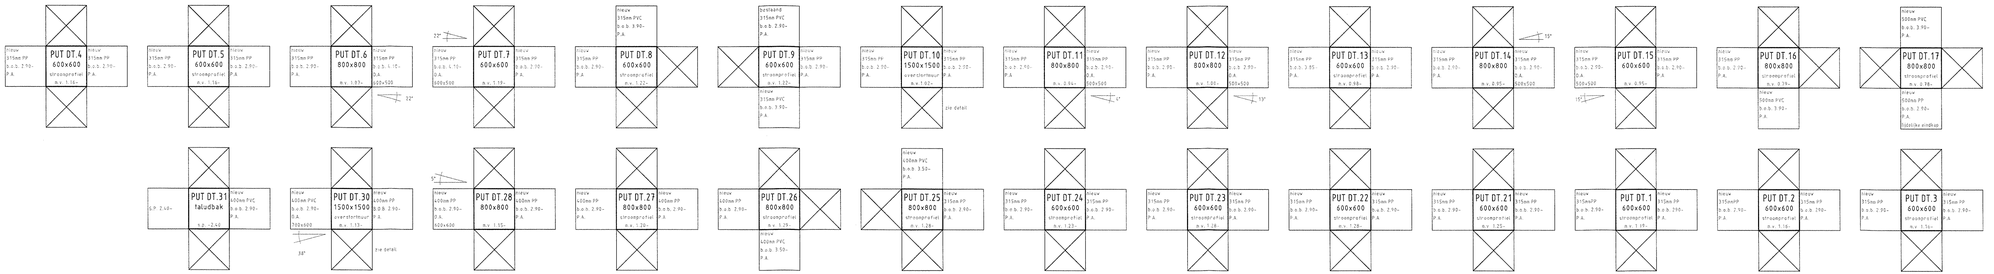





## SITUATIE

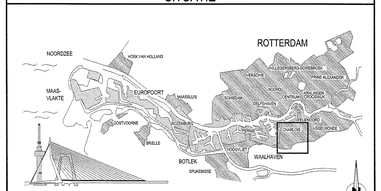


## VERSIE

| | | | |
|---|---|---|---|
| f | | | |
| e | | | |
| d | | | |
| c | | | |
| b | 2e Nota van Inlichtingen | W. Verberk | |
| a | Bestektekening | W. Verberk | 09-07-2013 |

Versie Omschrijving Tekenaar Datum

Bestandsnaam : N:\Riool\DORPSWEG-OOST-DETAILS-2E NOTA.DWG Projectcode : 74 - 09 - 105 Vervolgbg. : N.V.T.


Gemeente Rotterdam
Gemeentewerken
Ingenieursbureau

Galvanistraat 15
Postbus 6633
3002 AP ROTTERDAM
Telefoon : 010 489 4788
Telefax : 010 489 5494


# CHARLOIS

## OUD CHARLOIS

### STEDELIJK FIETSPADENPLAN

DORPSWEG
RIOOL
PUTKRUIZEN

Bestek bij : bestek
Nummer : 1-034-13
Geoptische code : 15 - 74 - 0071
Formaat : 1280 x 594
Blad : 1 van 1
Bijlage : N.V.T. 1 bladen

Tekenwerk: W. Verberk 03 - 01 - 2013 Paraaf

Gecontroleerd door: J. van Vliet 26-8-'13 Paraaf/Datum

Goedgekeurd: G.M. Kaal 26-8-'13 Paraaf/Datum

Tekeningnr. 74 - R - 712 b

Wijzigingsomschrijving Soort Volgnr.

K:\BOR\ETAD_PROJECTEN\CHARLOIS\74-09-105 STEDELIJK FIETSPADENPLAN DORPSWEG\2_VOORBEREIDINGS_PROJECTINHOUD\LATEX\3.5E_AANBESTEDINGSGEREED FASE\3.3d_NYI\1-034-13 2E NOTA\TEKENINGEN