


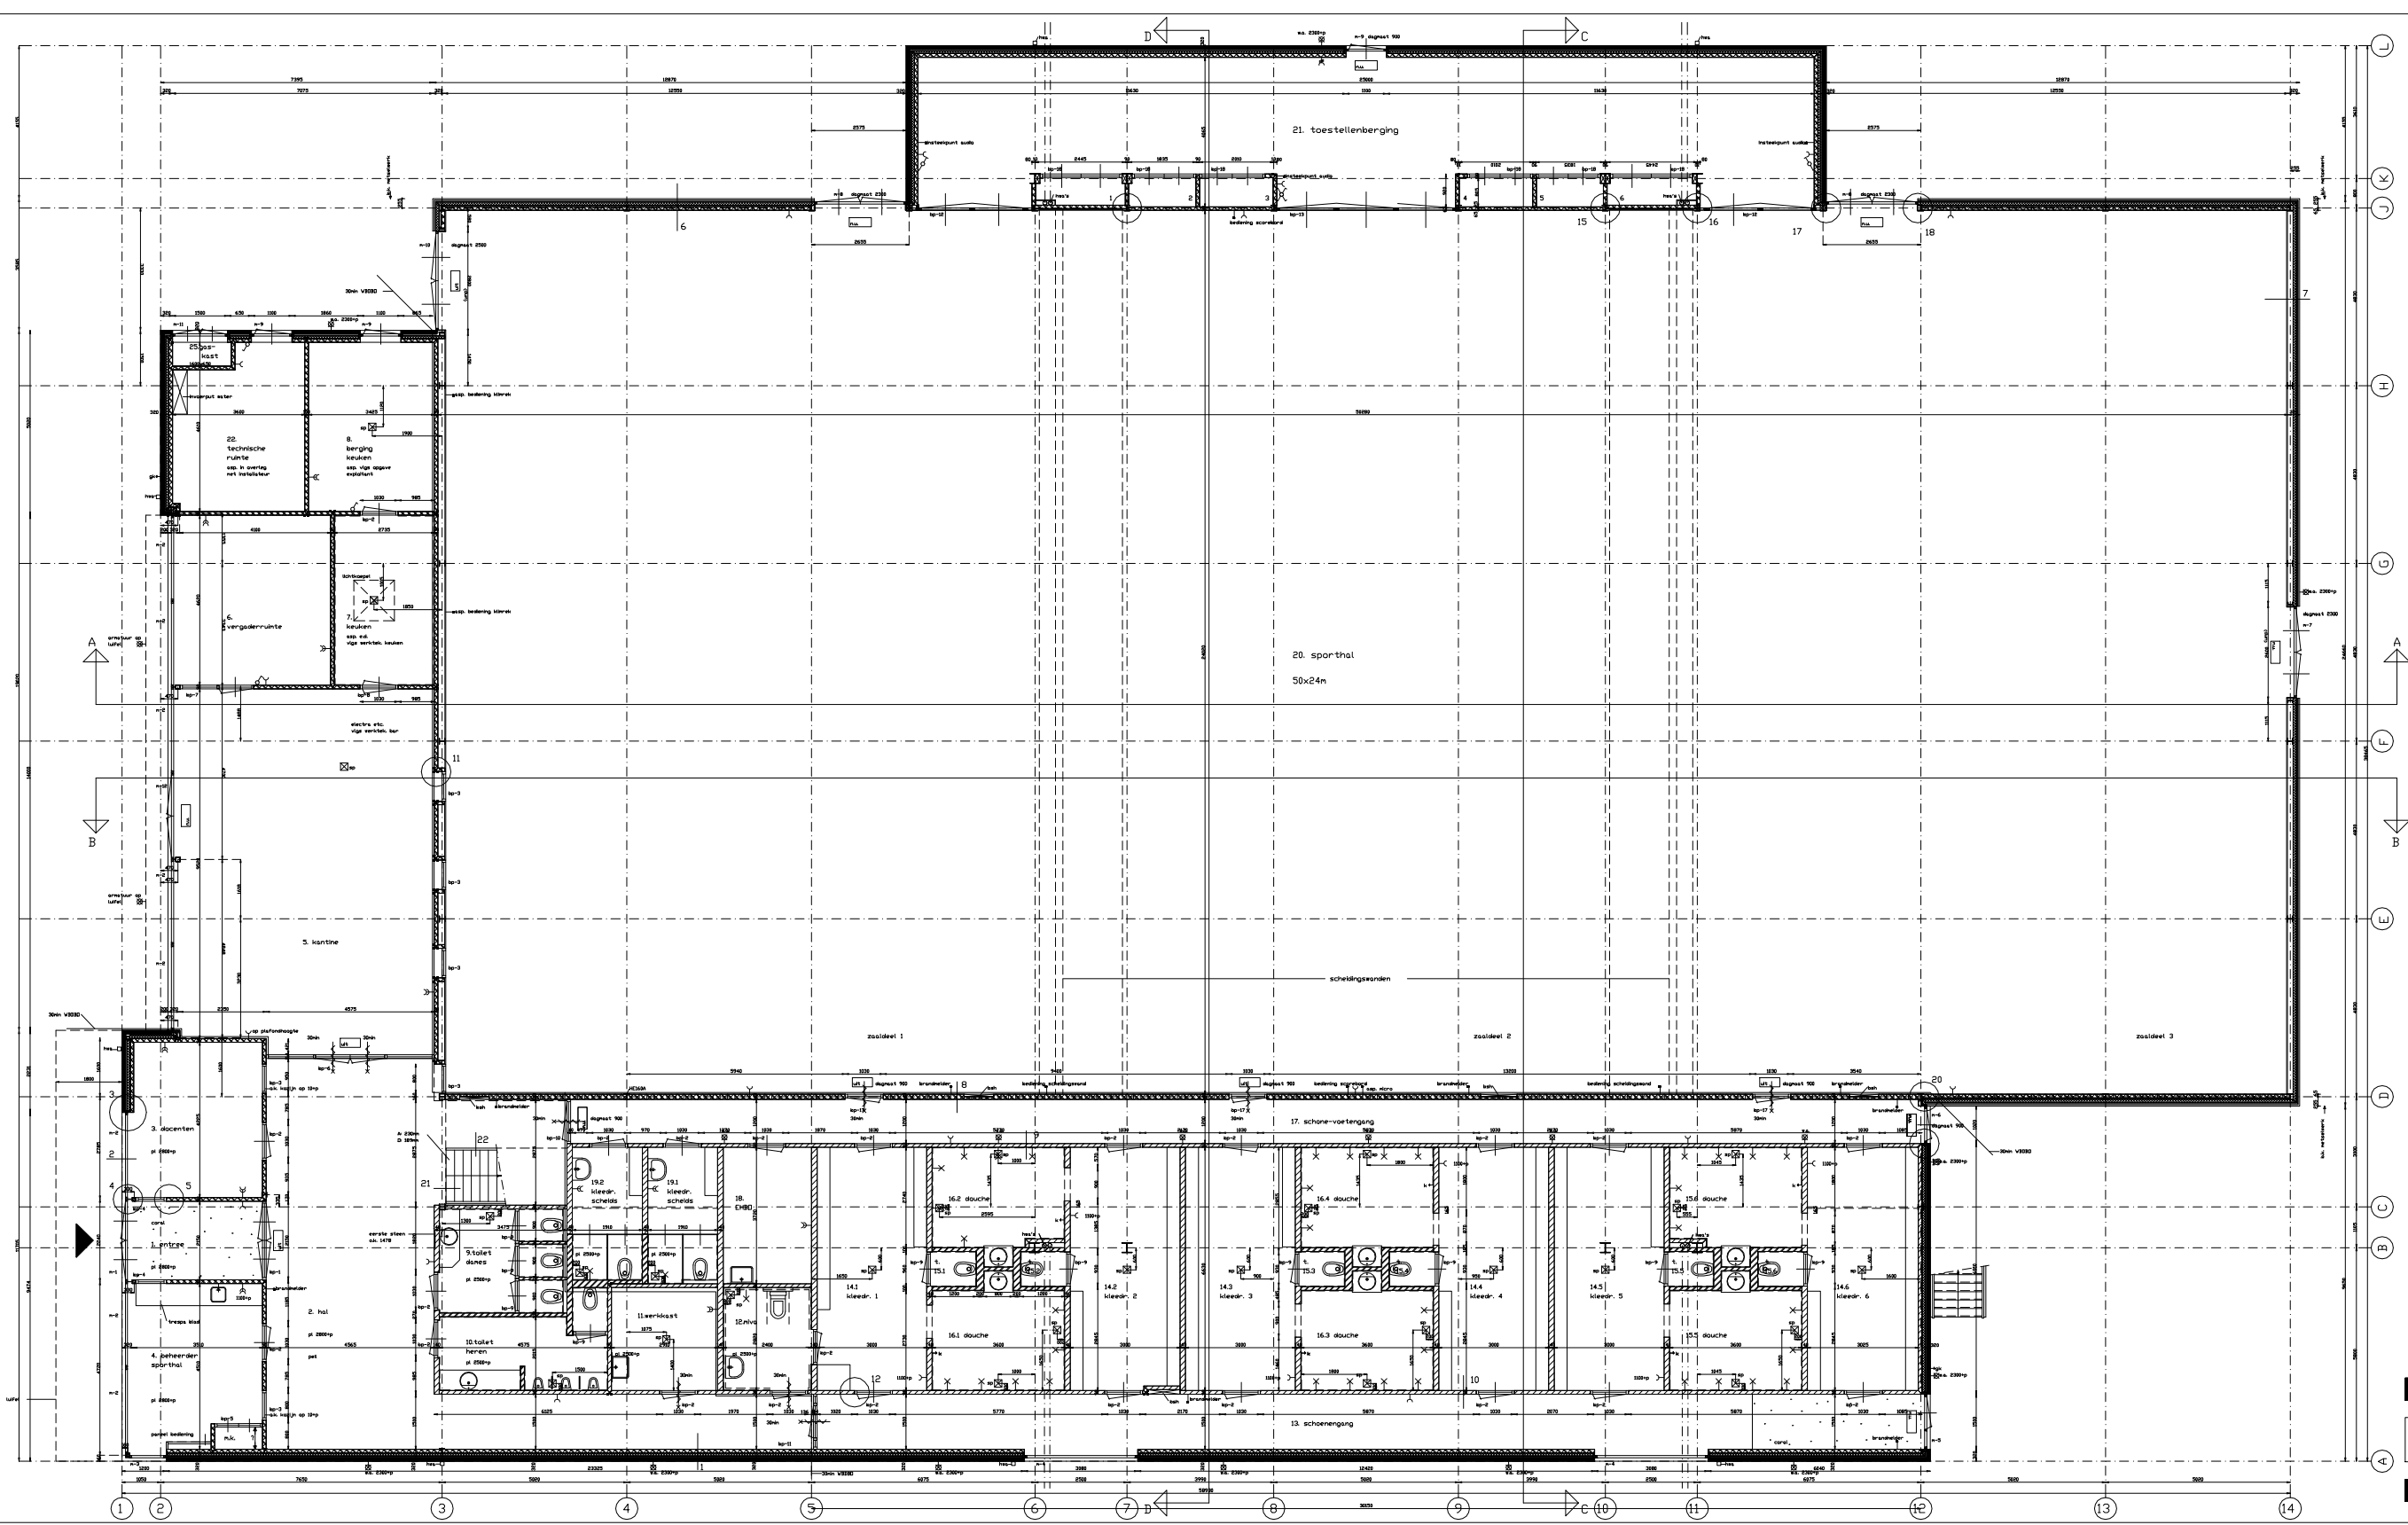

RENOVOII

- schonesteleerwerk - baksteen
- schonesteleerwerk - betonsteen - grijs
- schonesteleerwerk - betonsteen - wit
- vulsteleerwerk
- brandelingspapel
- schroep
- handrester voor
- noooverstroon

ALGEMEEN

- pel = bovenkant afgewerkte vloer R2
- ofwelingen van constructies en installaties
- vige deelsereferentie tekeningen
- maatvoering in het werk te contrarieren
- en eventueel in overig aanpassen
- mechanische ventilatie volgens nadere tekeningen
- installateur
- afmetingen en uitvoering netkasten volgens
- voorschriften nutsbedrijven
- in R20 een geïntegreerde Rijk-installatie
- met directe doorreling
- in gehele gebouw noodverlichting conform nenn-n 1838
- in gehele gebouw een ontruimingsinstallatie type C
- conform nenn 2575
- in gehele gebouw vluchtge sandeling conform nenn-n 2838

SPORTHAL EIJSDEN 8968 BW-1

werktkening

plattegrond - begane grond

architectenbureau wehrung hbo

ELIENHART 9 615 JV BEK 100 340-437021 340-437020

DATUM 13-03-2003 01-04-2003

SCHAL 1:100