


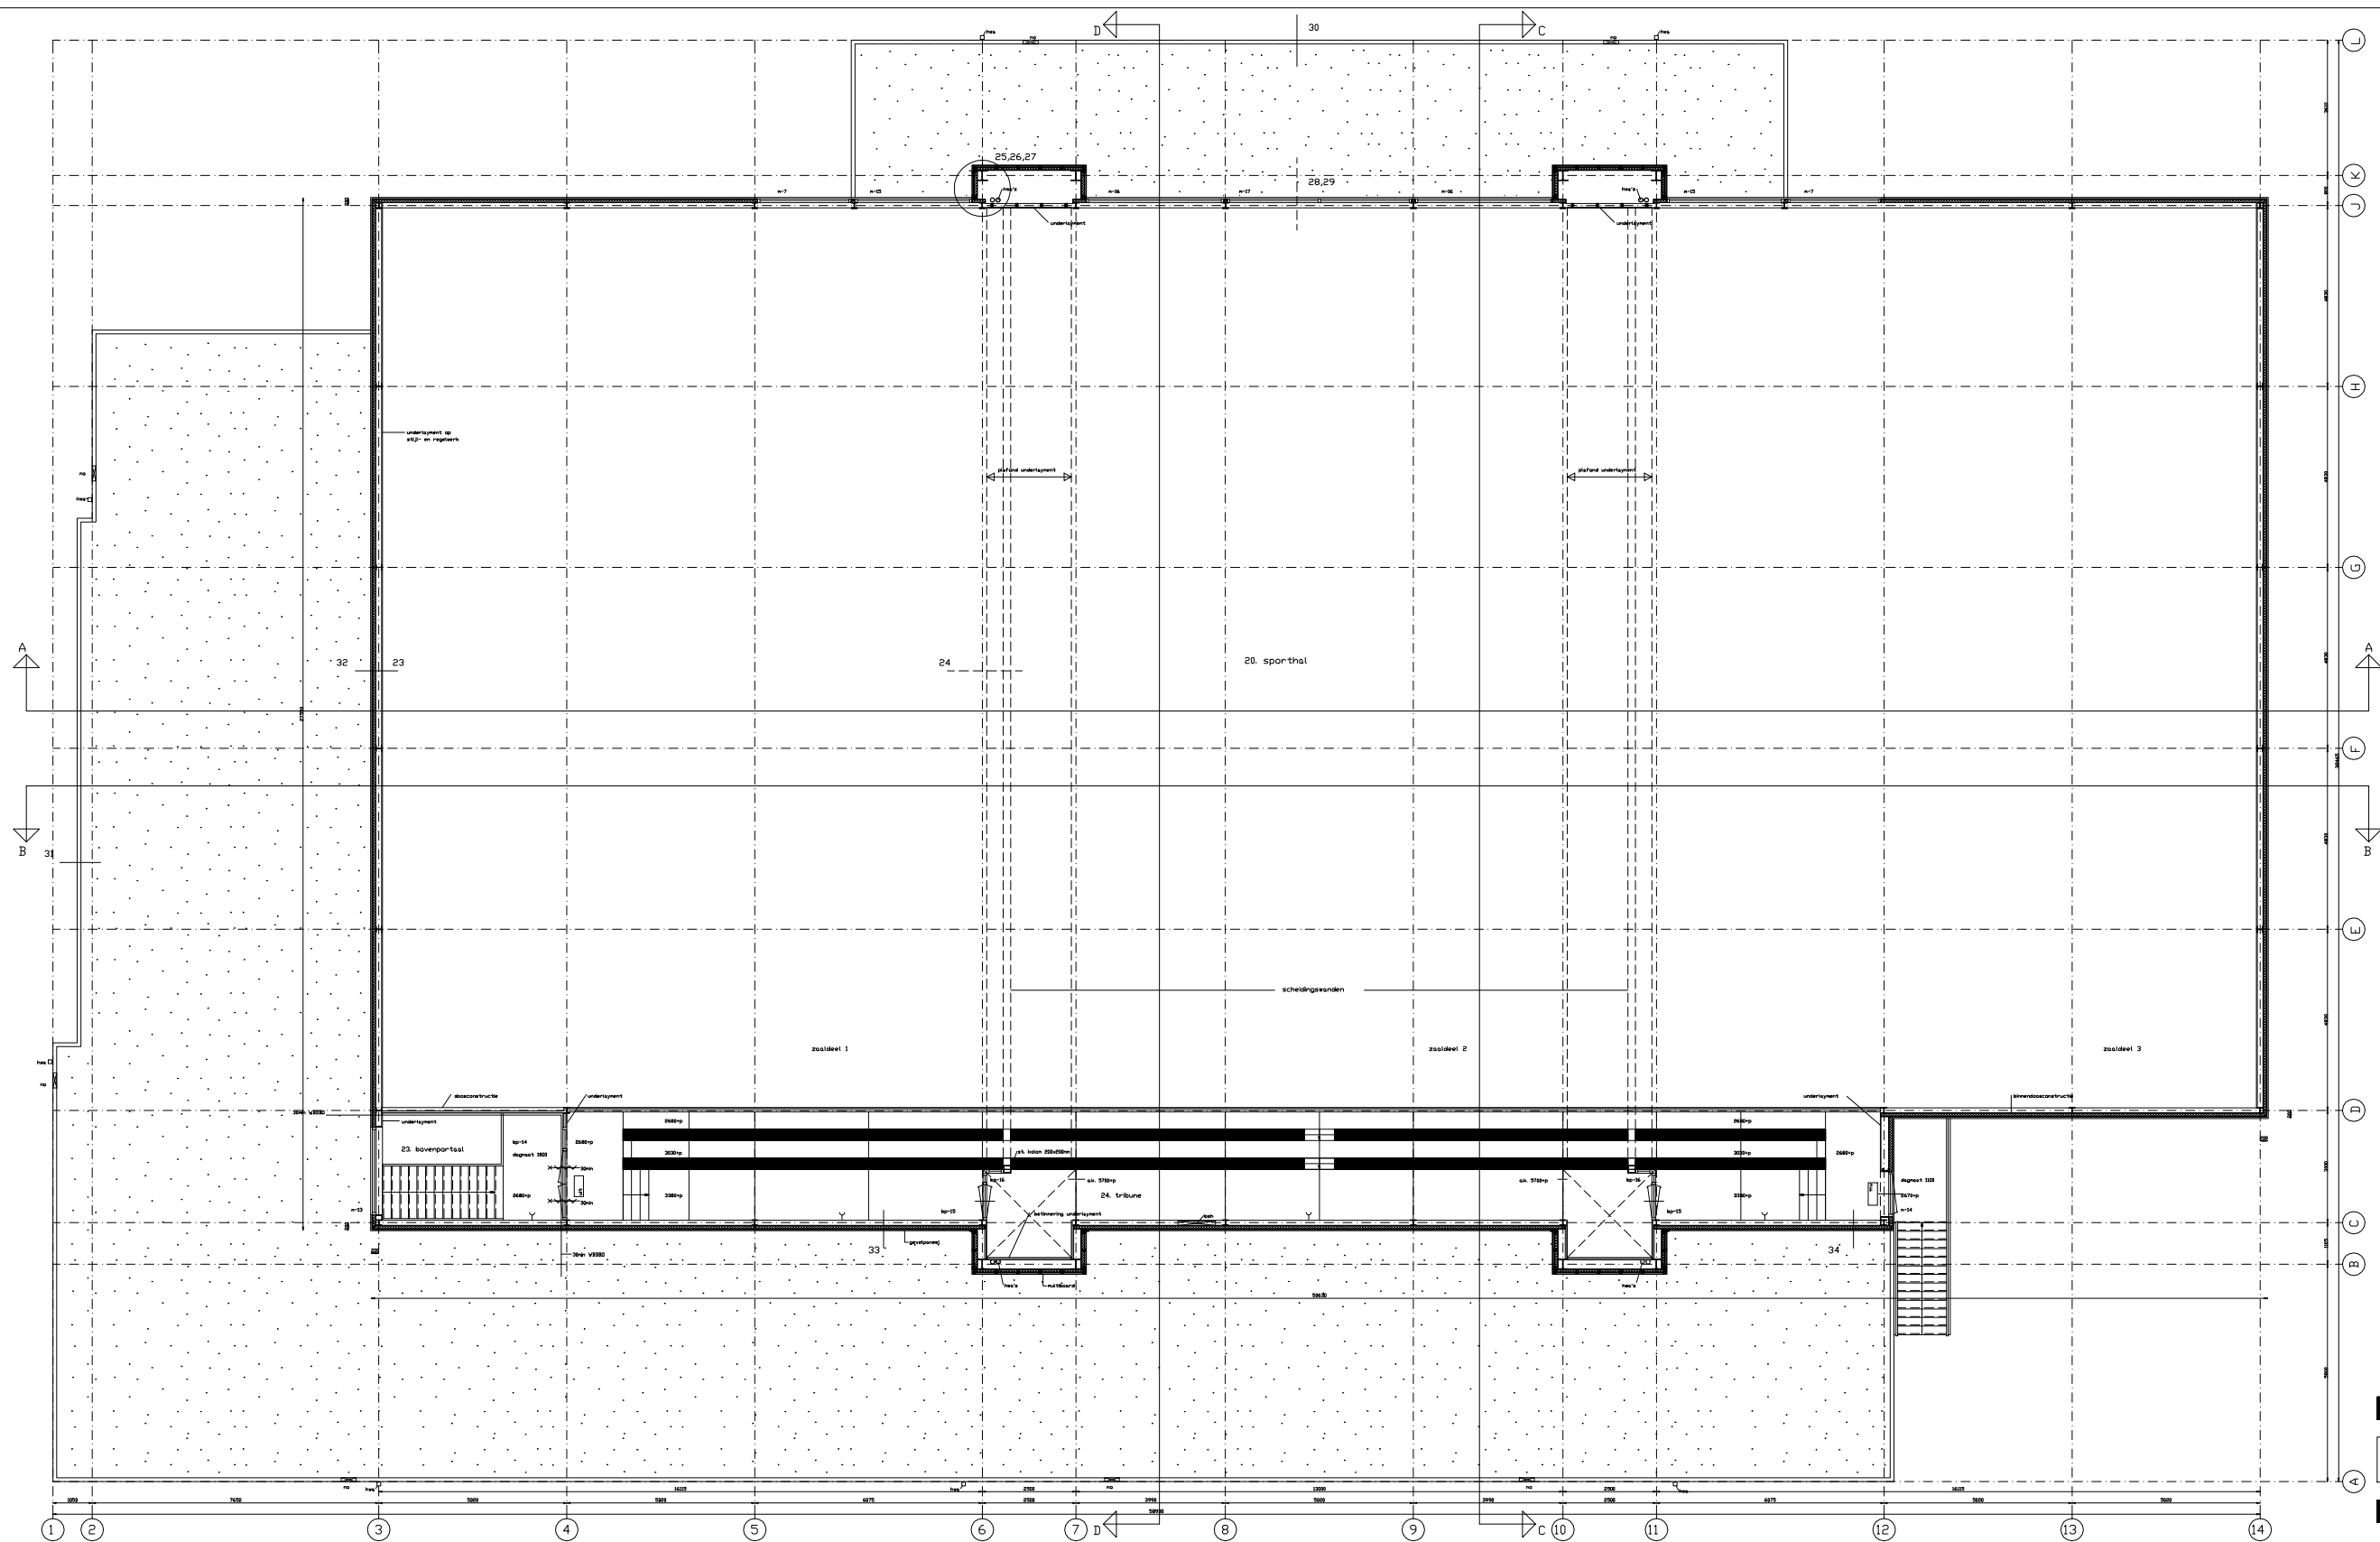

RENOVI

- schonmetsteerik - baksteen
- schonmetsteerik - betonsteen - grijs
- schonmetsteerik - betonsteen - wit
- vulmetsteerik
- brandelingspapel
- schrikpuit
- hondstersfvoer
- nodoverstroon

ALGEMEEN

- pel = bovenkant afgewerkte vloer R2
- afmetingen van constructies en installaties
- vige desbetreffende tekeningen
- maatvoering in het werk te controleren
- en eventueel in overleg aanpassen
- mechanische ventilatie volgens nadere tekeningen
- installateur
- afmetingen en uitvoering netkasten volgens voorschriften nutsbedrijven
- in R20 een geïntegreerde Rijk-installatie met directe doorleiding
- in gehele gebouwe noodverlichting conform nenn-n 1838
- in gehele gebouwe een ontruimingsinstallatie type C conform nenn 2575
- in gehele gebouwe vluchtweig aanduiding conform nenn-n 2838

SPORTHAL EIJSDEN 8968 BW-2

werktkening 01-04-2002

platttegrond - verdieping SCHAAL: 1:50

architektenbureau wehrung hbo

ELSTRAAT 9 6125 JZ BEK TEL: 045-4370675 FAX: 045-437068