


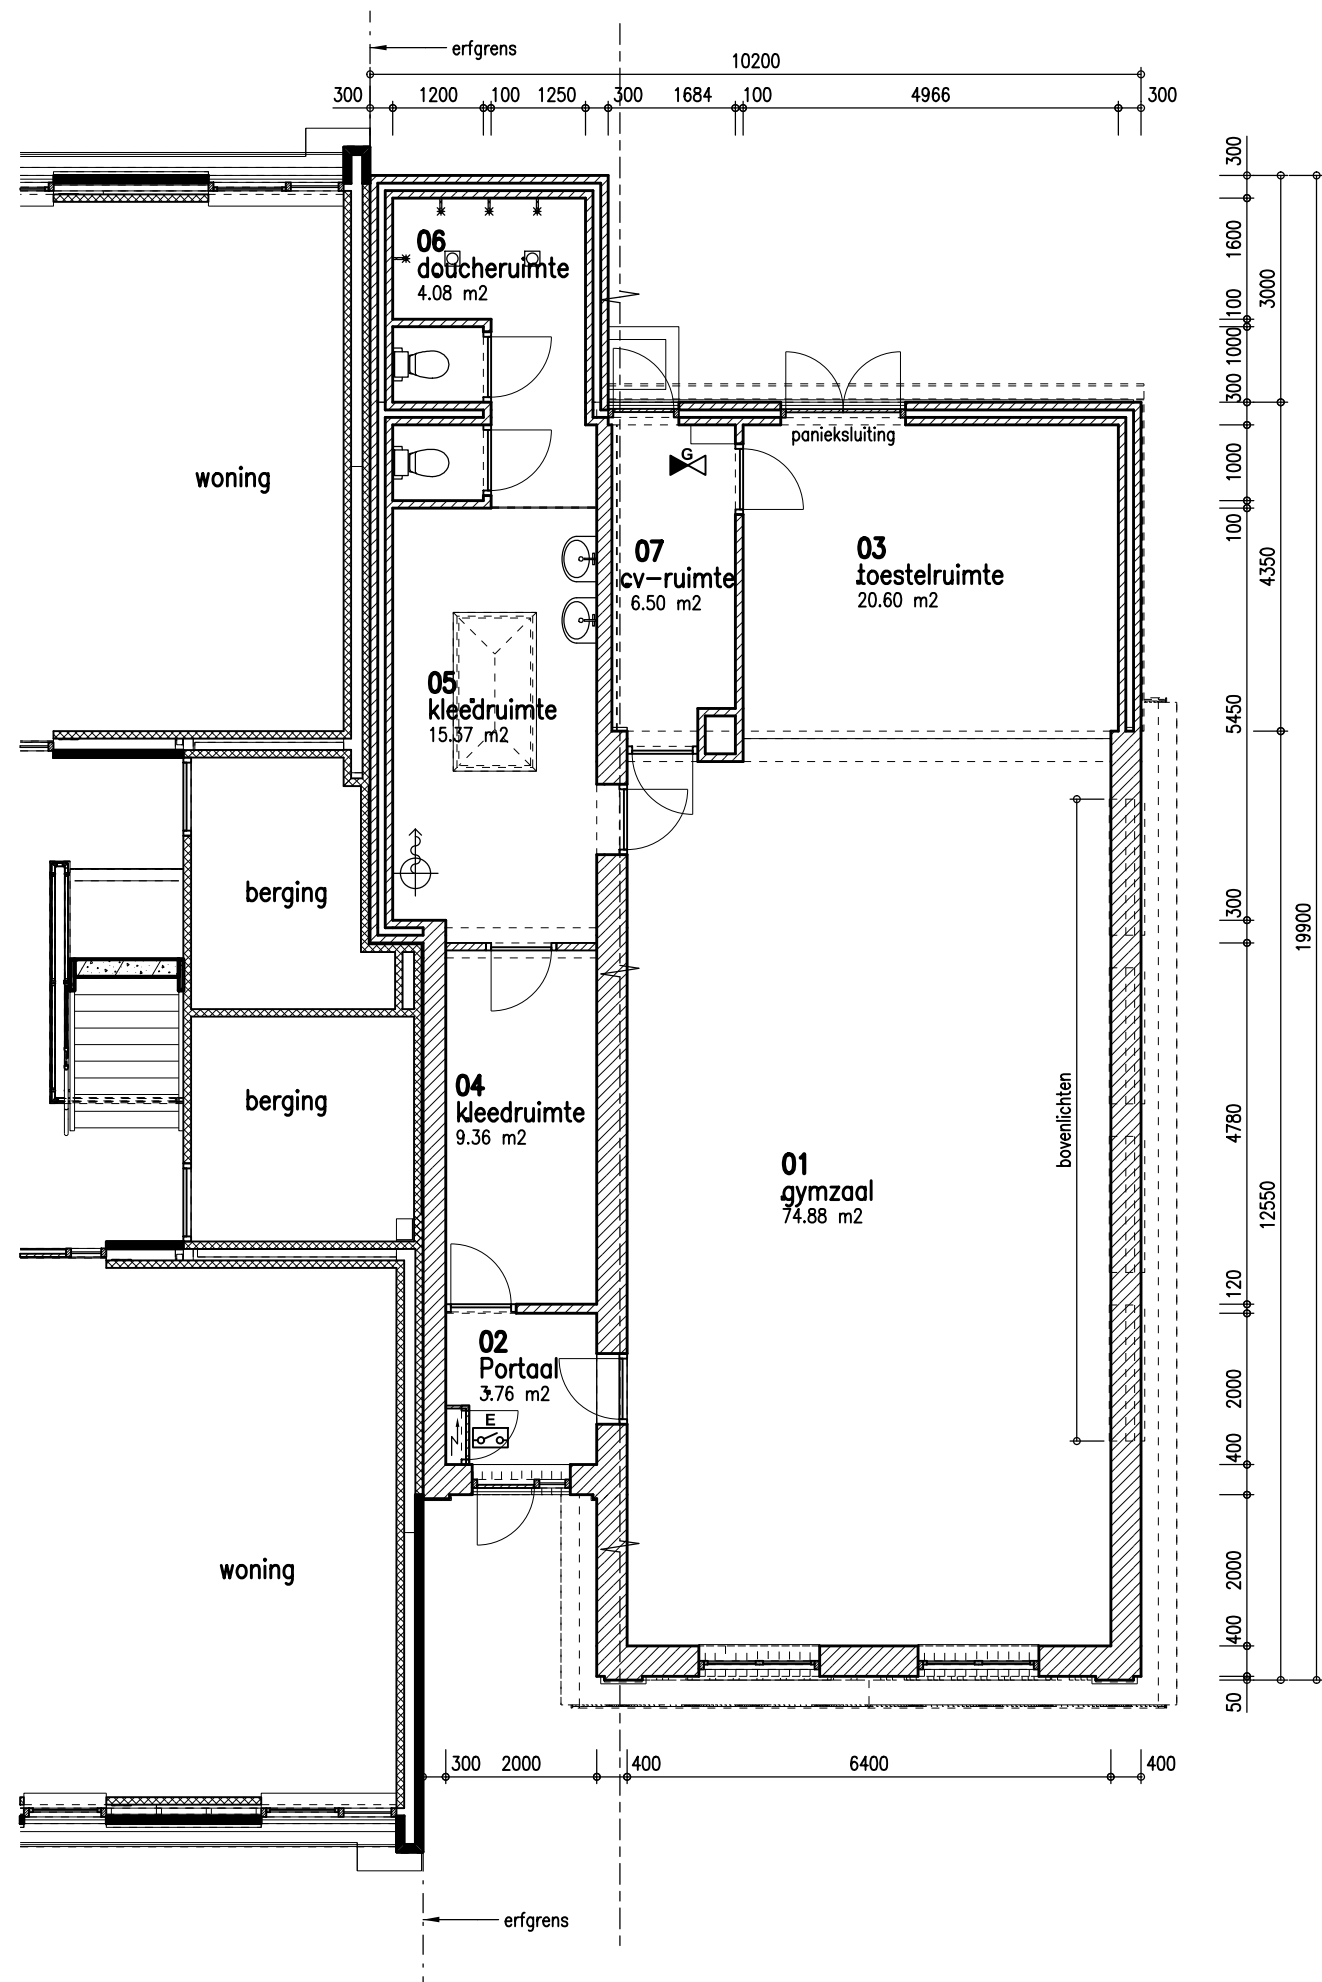

POSTBUS 10
6269 ZG MARGRATEN

Adeling Ruimtelijk Beheer
Team Openbare Werken
Gebouwenbeheer - G.M.C. Wachelder
tel : 043-458 84 88
info@eijsden-margraten.nl

André Scherpenisse
architect

project _Brandpreventie gymzaal Mesch
opdrachtgever _Gemeente Eijsden
onderwerp _Plattegrond begane grond
schaal _1:100
aanmaak _15-12-03 wijziging _ datum _

werknummer _ tekeningnummer
189.03 0.02