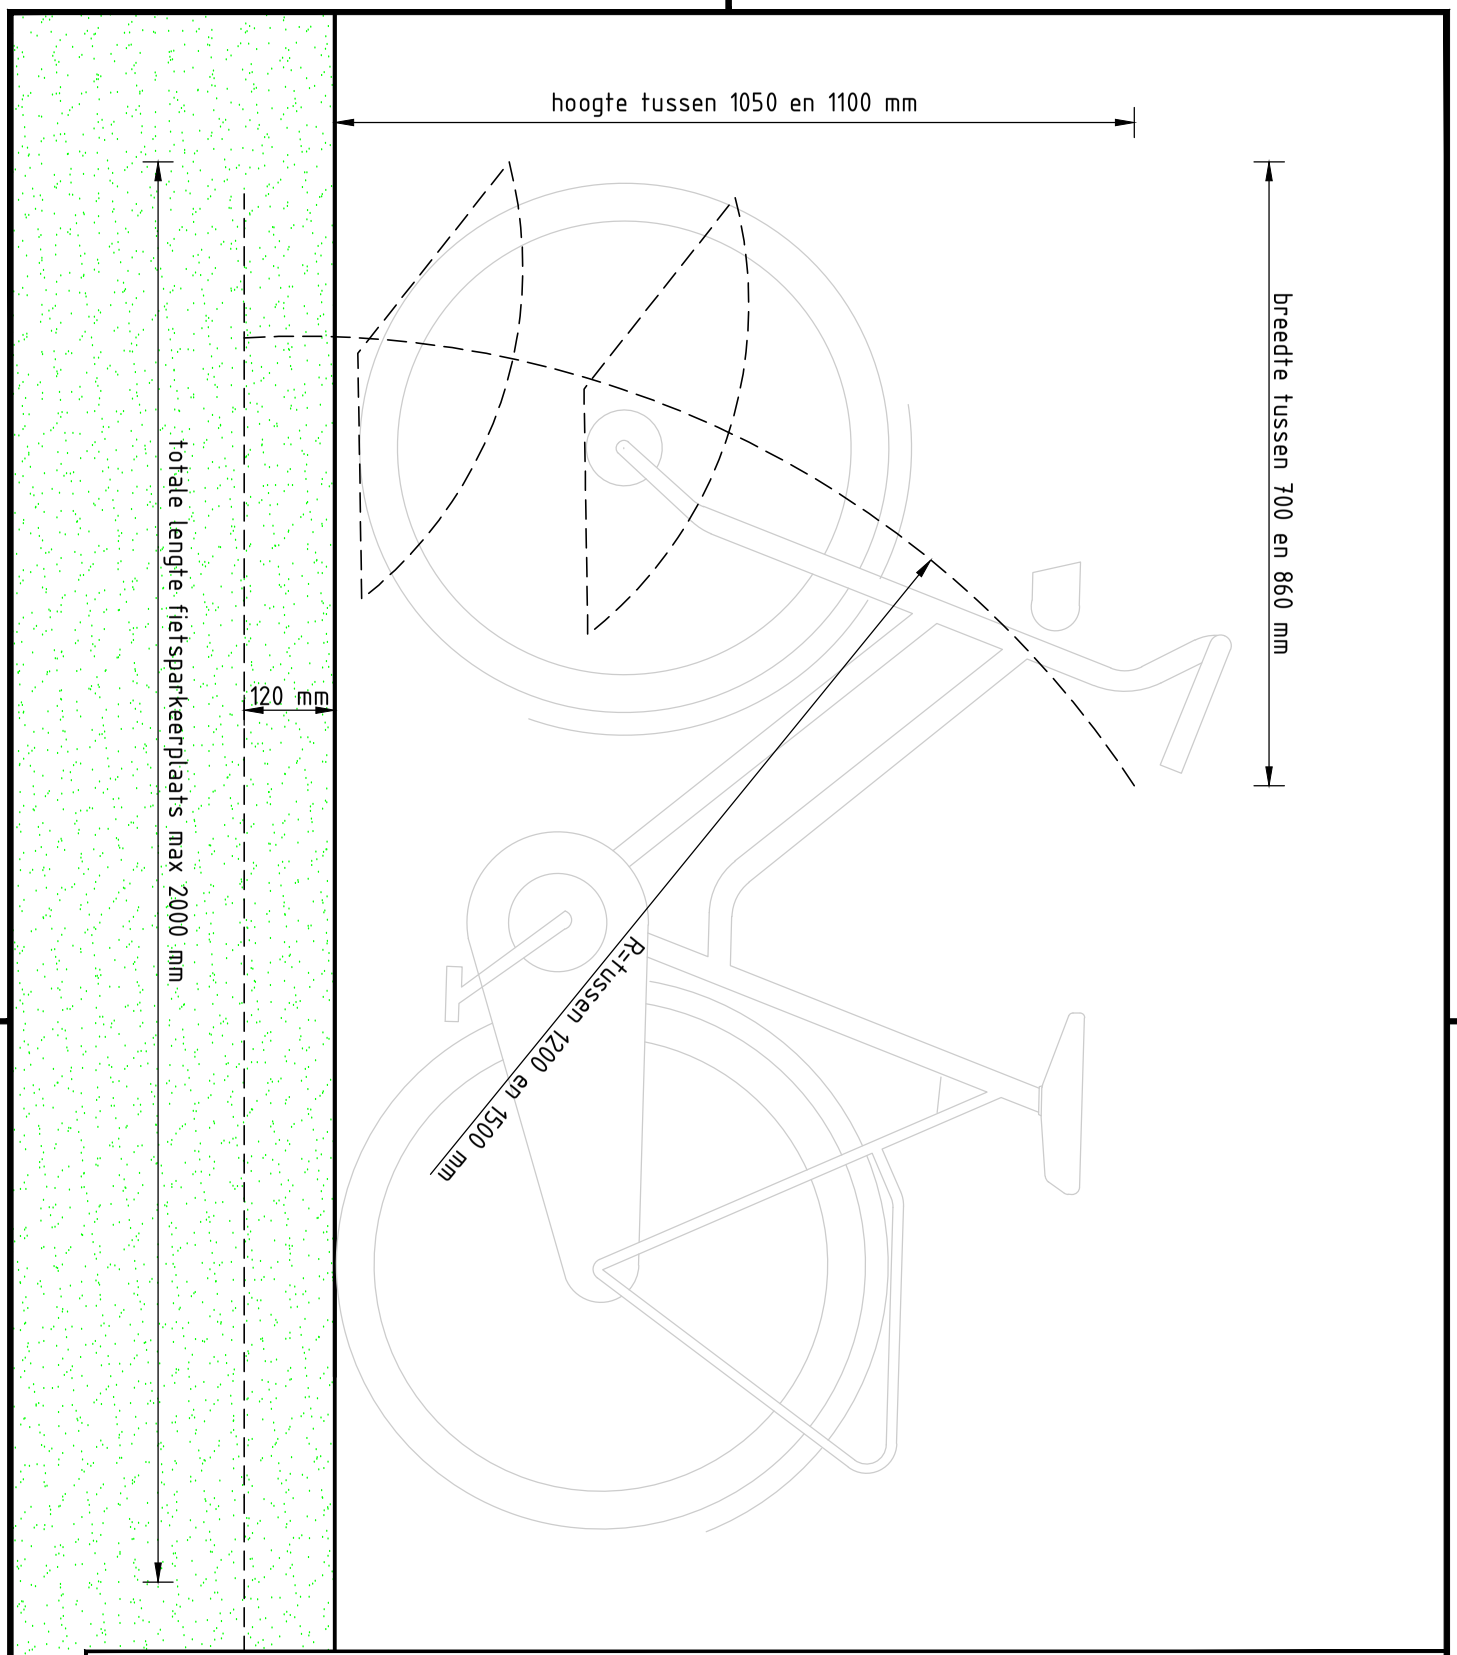


Project

Gunningscriteria Aanbesteding Fietsparkeervoorziening

Onderwerp

Maatenvelop fietsstandaard

Getekend door	Gecontroleerd door	Blad	Aantal	Documentsoort	Documentstatus	Contractnummer:
AJ		2	2	Tekening	Definitief	
Datum uitgifte	**Gezien door**	**Schaal**		**Formaat**	**Domein**	**Zaaknummer:**
20-02-2020		1:10		A4S		Z/20/1490971

Gemeente Leiden
Ontwerp en Mobiliteit

Leiden

Stationsplein 107
Postbus 9100, 2300 PC Leiden
Tel. 14071

Documentnummer:

2318760