



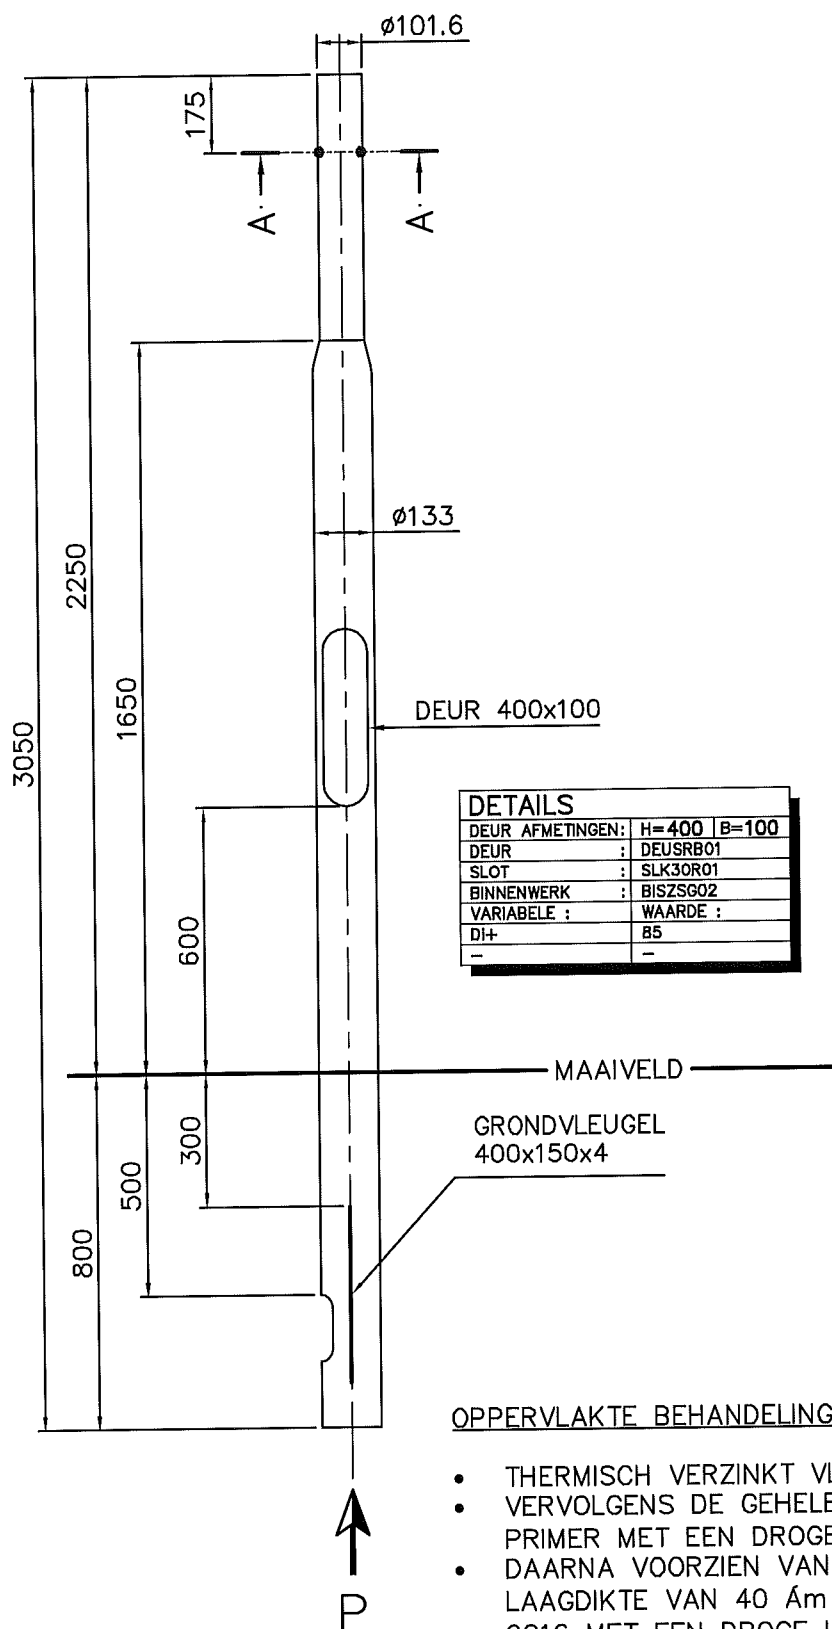


Doorsnede A-A.

Schaal 1:4

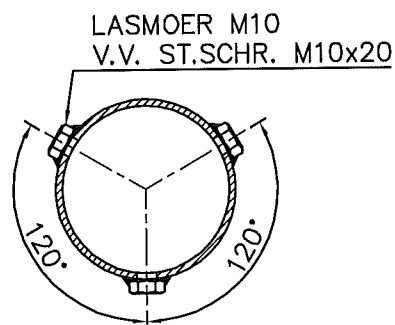

Aanzicht P

Schaal 1:8

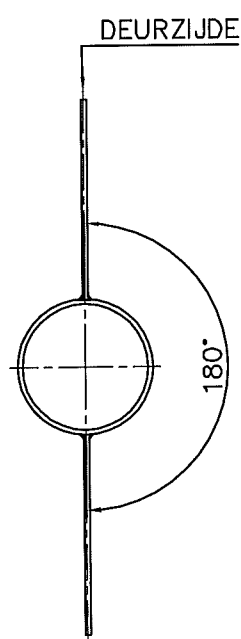

DETAILS

DEUR AFMETINGEN:	H=400	B=100
DEUR	: DEUSRB01	
SLOT	: SLK30R01	
BINNENWERK	: BISZSG02	
VARIABLE :	WAARDE :	
DH+	85	
-	-	

OPPERVLAKTE BEHANDELING:

- THERMISCH VERZINKT VLGS. EN ISO 1461
- VERVOLGENS DE GEHELE MAST VOORZIEN VAN 1 LAAG PRIMER MET EEN DROGE LAAGDIKTE VAN 100 μm
- DAARNA VOORZIEN VAN 1 LAAG RAL 9017 MET EEN DROGE LAAGDIKTE VAN 40 μm EN AFGEBLOKT MET DE KLEUR RAL 9016 MET EEN DROGE LAAGDIKTE VAN 40 μm
- GRONDSTUK BEHANDELD MET NOXYDE TOT 0.25 MTR BOVEN HET MAAIVELD MET EEN DROGE LAAGDIKTE VAN 150 μm

Bijz.:

Schaal:

1:16

Datum:

Getek.:

HDV

28-03-2006

BENAMING

MONTAGEMAST-1V-GV-BGL 2.25 M-MA50
EISEN RWS

ARTIKEL NR.

\$(GETVNO

TEKENING NR.

A4-2600411V

WJZ

-