


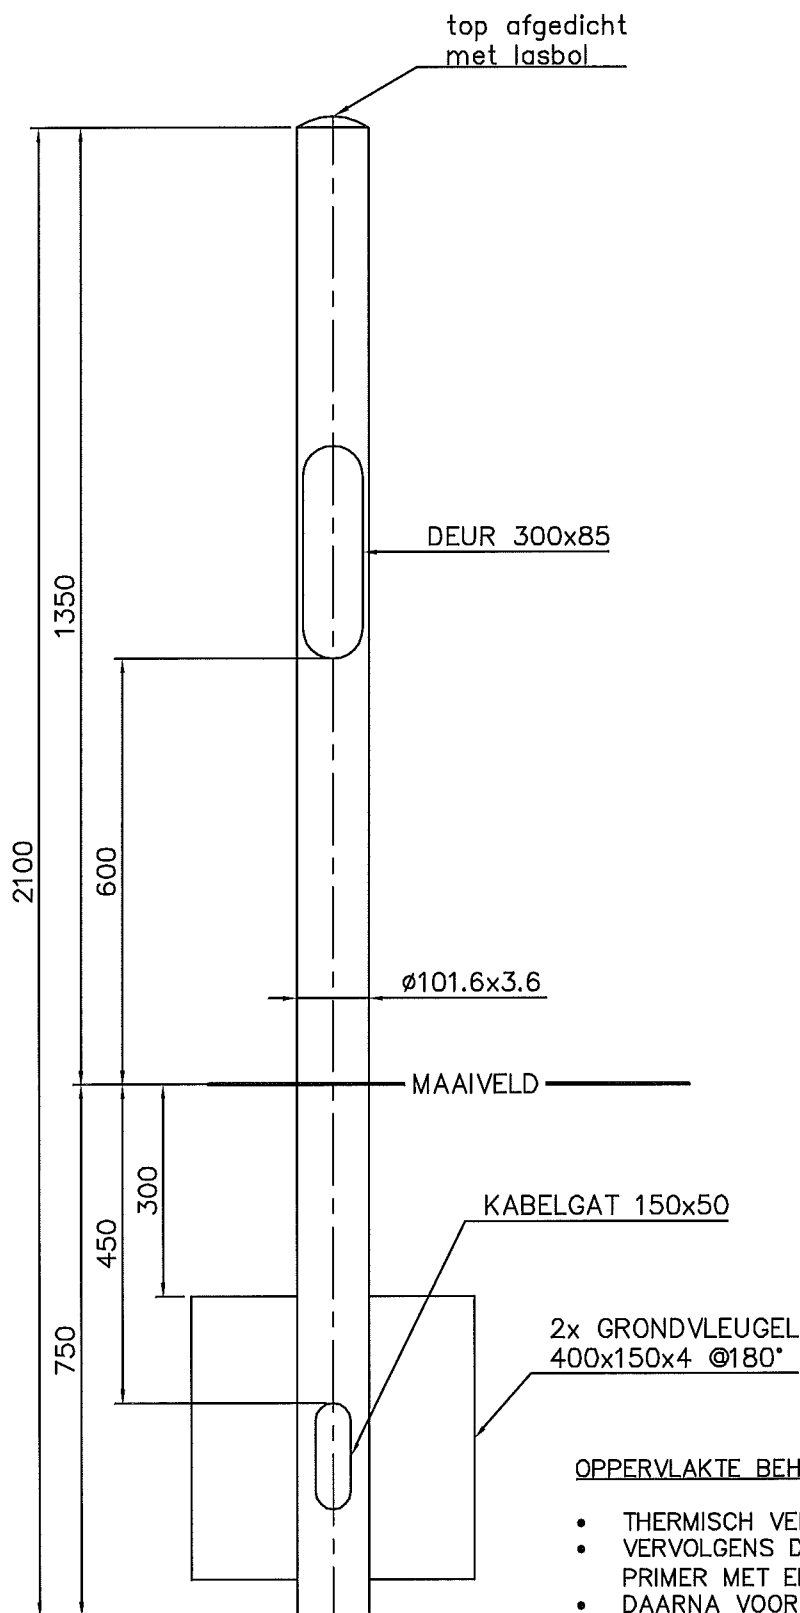

|            |         |
|------------|---------|
| Materiaal  | Fe 360B |
| Massa [kg] | 22      |

|           |            |          |
|-----------|------------|----------|
| Opzetdeur | —          | DEUR     |
| Deur      | DESSRB01   |          |
| Slot      | SLK30R01   |          |
| H=        | Binnenwerk | BISZSN11 |
| 300       | Var        | Waarde   |
|           | DI+        | 45       |
| B=        | Ls         | 60       |
| 85        | —          | —        |
|           | —          | —        |

#### OPPERVLAKTE BEHANDELING:

- THERMISCH VERZINKT VLGS. EN ISO 1461
- VERVOLGENS DE GEHELE MAST VOORZIEN VAN 1 LAAG PRIMER MET EEN DROGE LAAGDIKTE VAN 100 Åm
- DAARNA VOORZIEN VAN 1 LAAG RAL 9017 MET EEN DROGE LAAGDIKTE VAN 40 Åm EN AFGEBLOKT MET DE KLEUR RAL 9016 MET EEN DROGE LAAGDIKTE VAN 40 Åm
- GRONDSTUK BEHANDELD MET NOXYDE TOT 0.25 MTR BOVEN HET MAAIVELD MET EEN DROGE LAAGDIKTE VAN 150 Åm

|         |      |            |
|---------|------|------------|
| Bijz.:  |      |            |
| Schaal: | 1:10 | Datum:     |
| Getek.: | BDS  | 24/10/2010 |

**BENAMING**  
MONTAGEMAST—R—BGL 1.35 MTR—MA61 ZND

**ARTIKEL NR.**  
\$(GETVNO

**TEKENING NR.**  
A4—2600545V

**WJZ**  
—