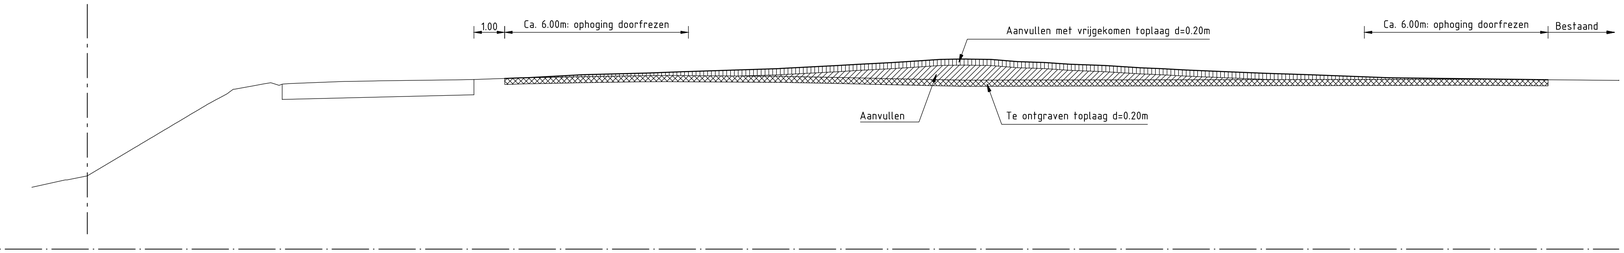

NAP +42.00m

Principeprofiel-04

Metrering 0251.458

Schaal 1:100

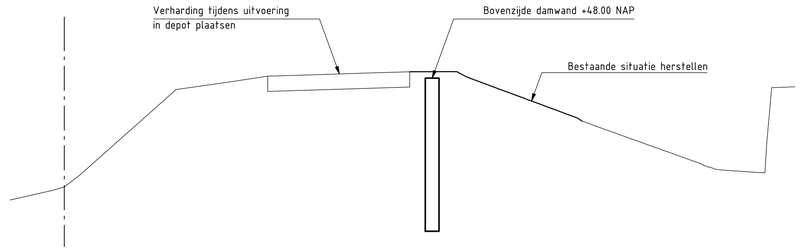

NAP +42.00m

Principeprofiel-08

Metrering 0319.970

Schaal 1:100

D0	17-07-2013	DEFINITIEF	CvL
NR	DATUM	WIJZIGING	GET.

OPDRACHTGEVER

Waterschap Roer en Overmaas

PROJECTOMSCHRIJVING

Ontwerp dijkvakken gemeente Maastricht
Sluitstukken Maastricht Cluster D

TEKENINGOMSCHRIJVING

Bestek
Principeprofielen Centrum

STATUS

DEFINITIEF

TEKENAAR: C. van Loon

SCHAAL: 1:100

PROJECTLEIDER: P.J. Bart

FORMAAT: A1

BLAD IN BLADEN: 2 IN 3

TEKENINGNUMMER: 250712-DP-3-201

WIJZ.NR: D0

ORANJEWOUD OOSTERHOUT
postbus 40
4900 AA Oosterhout

Beneluxweg 7
tel. (0162) 487000
fax (0162) 451141

HEERENVEEN
DEVENTER
ALMERE
CAPELLE A/D IJSSEL
OOSTERHOUT

oranjewoud
Member of Antea Group

R:\00250000\00250712\tekeningen\130717-DO250712v3x3ex.dwg