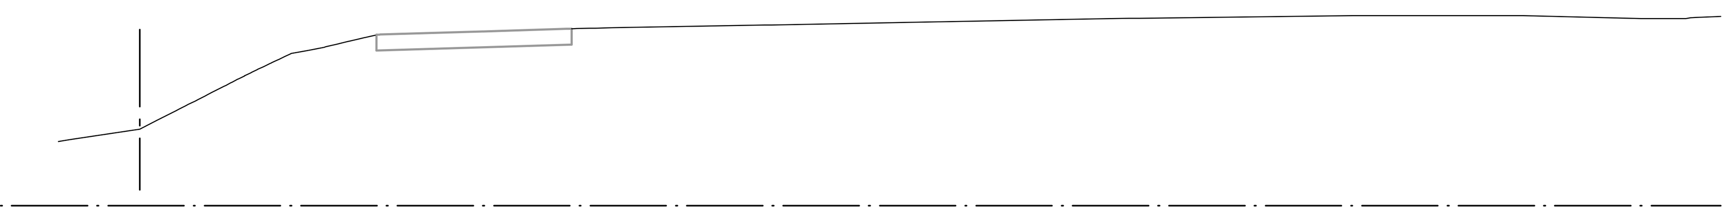

DP-01
Metrering 0216.629
Schaal 1:200

MAAIVELDHOOGTE IN METERS NIEUWE SITUATIE	
AFSTAND UIT AS IN METERS NIEUWE SITUATIE	
MAAIVELDHOOGTE IN METERS BESTAANDE SITUATIE	44.02 44.09 44.41 44.70 45.00 45.25 45.56 45.88 46.14 46.39 46.70 46.90 47.00 47.17 47.29 47.40 47.50 47.58 47.60 47.61 47.70 47.80 47.85 47.90 47.91 48.00 48.00 48.00 47.90 47.90 47.97
AFSTAND UIT AS IN METERS BESTAANDE SITUATIE	-2.57 -2.21 0.00 0.56 1.15 1.65 2.26 2.88 3.39 3.92 4.57 5.31 5.83 6.56 7.07 7.58 10.84 13.50 14.22 14.94 19.76 25.26 28.02 30.70 31.28 38.36 39.77 43.74 47.48 48.77 50.00

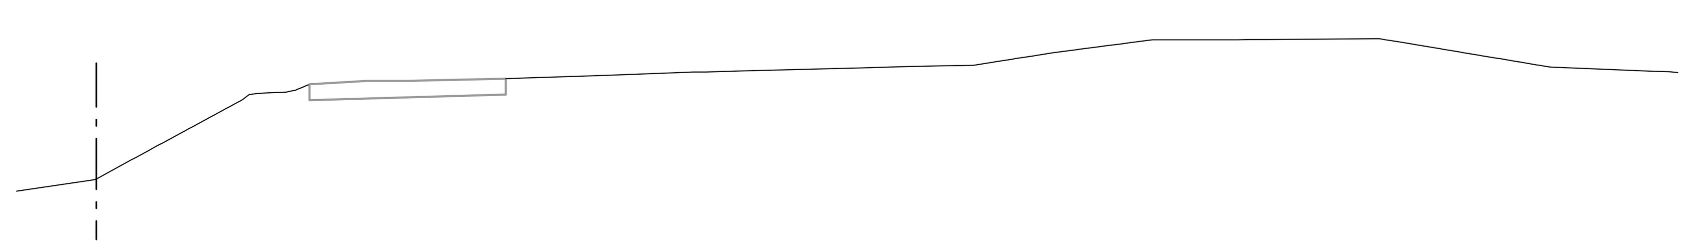

DP-02
Metrering 0230.196
Schaal 1:200

MAAIVELDHOOGTE IN METERS NIEUWE SITUATIE	
AFSTAND UIT AS IN METERS NIEUWE SITUATIE	
MAAIVELDHOOGTE IN METERS BESTAANDE SITUATIE	44.02 44.40 45.00 45.30 45.60 45.90 46.20 46.50 46.78 47.10 47.14 47.30 47.49 47.50 47.50 47.56 47.59 47.65 47.70 47.74 47.78 47.80 47.81 47.90 47.94 47.97 47.98 48.08 48.19 48.29 48.40 48.48 48.57 48.67 48.78 48.79 48.80 48.80 48.82 48.72 48.61 48.50 48.40 48.30 48.20 48.10 48.00 47.90 47.81 47.79
AFSTAND UIT AS IN METERS BESTAANDE SITUATIE	-2.52 0.00 1.09 1.65 2.20 2.76 3.31 3.87 4.38 5.09 6.00 6.52 8.43 9.26 9.80 12.95 13.60 15.23 16.68 18.01 18.88 19.87 20.39 23.75 25.24 26.69 27.35 28.32 28.97 29.63 30.31 30.98 31.70 32.43 33.31 35.59 36.44 37.01 40.35 41.21 41.91 42.56 43.14 43.74 44.35 44.95 45.55 46.88 49.16 49.73

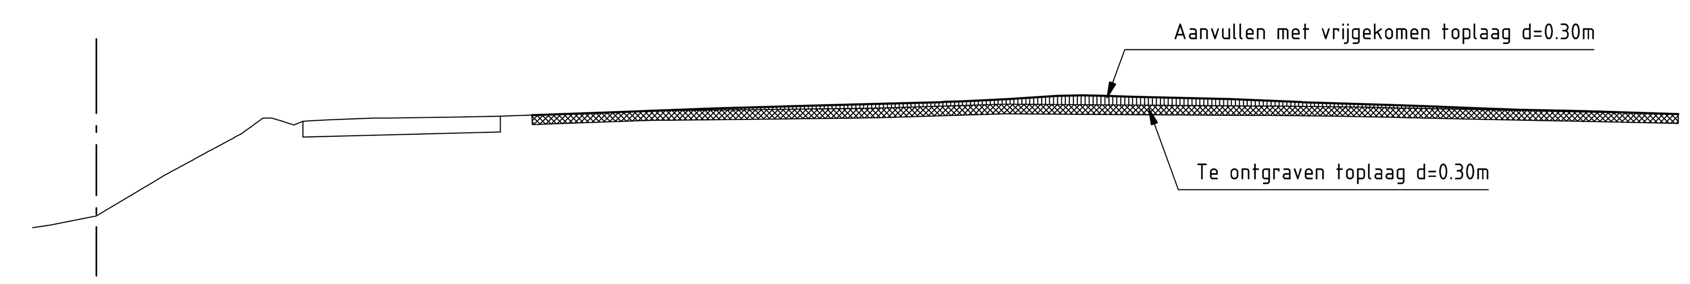

DP-03
Metrering 0242.007
Schaal 1:200

MAAIVELDHOOGTE IN METERS NIEUWE SITUATIE	47.59 47.69 47.73 47.80 47.84 47.90 47.99 48.01 48.04 48.10 48.19 48.22 48.20 48.17 48.10 48.00 47.90 47.87 47.80 47.76 47.73 47.70 47.63
AFSTAND UIT AS IN METERS NIEUWE SITUATIE	13.77 16.65 17.70 19.54 20.73 23.06 26.26 26.83 27.61 28.82 30.24 31.14 31.92 32.64 35.82 38.08 41.16 42.11 43.81 44.97 46.62 47.57 49.67
MAAIVELDHOOGTE IN METERS BESTAANDE SITUATIE	44.02 44.11 44.40 44.79 45.10 45.40 45.70 45.99 46.28 46.60 46.90 47.25 47.50 47.34 47.40 47.45 47.50 47.52 47.55 47.60 47.69 47.73 47.80 47.81 47.90 47.93 47.90 47.88 47.88 47.85 47.84 47.82 47.81 47.71 47.70 47.63
AFSTAND UIT AS IN METERS BESTAANDE SITUATIE	-2.01 -1.45 0.00 0.65 1.18 1.68 2.19 2.71 3.24 3.85 4.40 4.93 5.45 6.03 6.59 7.44 8.78 10.87 12.77 13.94 16.65 17.71 24.03 24.54 27.63 28.72 33.48 36.55 37.09 39.28 40.08 41.04 41.65 45.89 46.55 49.67

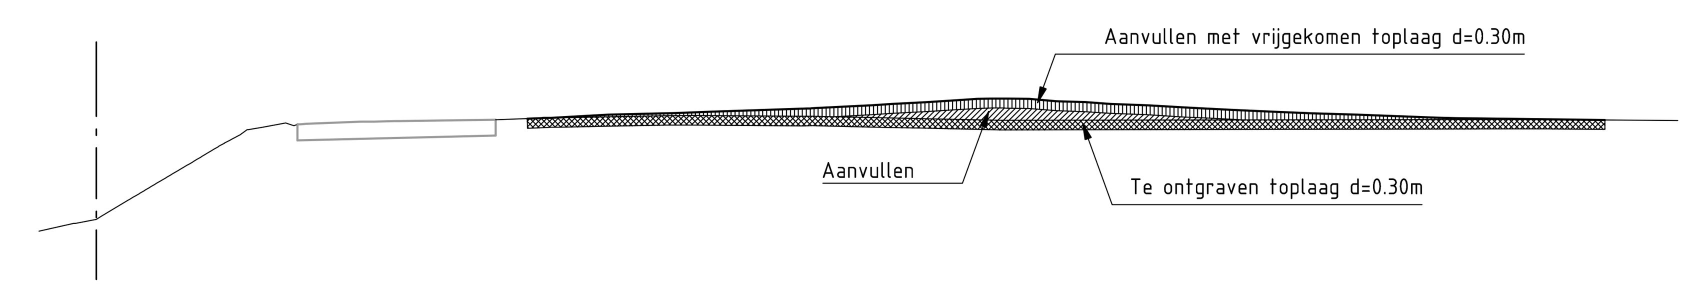

DP-04
Metrering 0251.458
Schaal 1:200

MAAIVELDHOOGTE IN METERS NIEUWE SITUATIE	47.58 47.60 47.70 47.76 47.80 47.89 48.00 48.04 48.10 48.15 48.20 48.21 48.20 48.13 48.10 48.04 48.00 47.93 47.90 47.86 47.80 47.75 47.70 47.61 47.59 47.53
AFSTAND UIT AS IN METERS NIEUWE SITUATIE	13.62 14.07 16.18 18.32 19.43 22.47 24.50 25.15 26.29 27.08 27.85 28.67 29.50 30.36 31.26 32.06 33.22 34.41 35.04 35.88 37.21 38.45 39.88 42.32 42.96 47.69
MAAIVELDHOOGTE IN METERS BESTAANDE SITUATIE	44.02 44.26 44.40 45.00 45.30 45.60 45.90 46.20 46.50 46.80 47.08 47.30 47.40 47.35 47.48 47.50 47.53 47.54 47.60 47.61 47.64 47.67 47.67 47.65 47.60 47.58 47.52 47.55 47.55 47.52
AFSTAND UIT AS IN METERS BESTAANDE SITUATIE	-1.81 -0.66 0.00 1.01 1.52 2.02 2.53 3.03 3.53 4.05 4.57 5.21 5.76 6.26 8.39 9.42 11.95 12.62 14.22 15.00 16.16 18.01 18.86 22.33 25.04 26.13 28.61 44.82 45.82 50.00

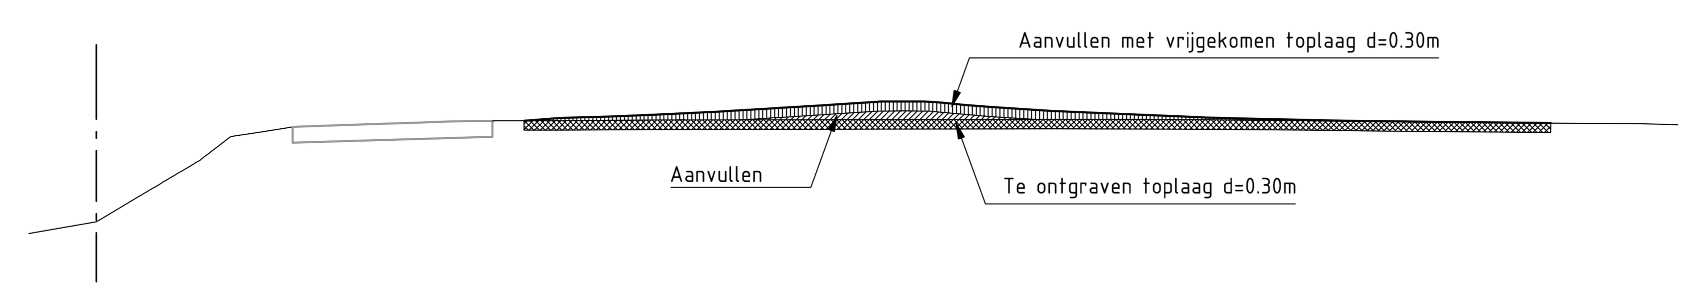

DP-05
Metrering 0263.311
Schaal 1:200

MAAIVELDHOOGTE IN METERS NIEUWE SITUATIE	47.60 47.68 47.73 47.80 47.89 47.97 48.00 48.08 48.20 48.21 48.20 48.17 48.10 48.03 48.00 47.90 47.80 47.72 47.70 47.67 47.60 47.56 47.52
AFSTAND UIT AS IN METERS NIEUWE SITUATIE	13.52 14.62 16.32 17.90 19.83 21.06 21.57 22.87 24.70 25.53 26.16 26.71 27.47 28.24 28.74 30.29 32.72 34.53 35.09 36.02 39.48 42.35 45.98
MAAIVELDHOOGTE IN METERS BESTAANDE SITUATIE	44.02 44.06 44.40 45.00 45.30 45.60 45.90 46.20 46.60 47.00 47.20 47.30 47.40 47.50 47.54 47.56 47.59 47.59 47.60 47.60 47.60 47.62 47.62 47.64 47.64 47.63 47.60 47.57 47.50 47.47
AFSTAND UIT AS IN METERS BESTAANDE SITUATIE	-2.13 -1.95 0.00 1.01 1.52 2.02 2.53 3.03 3.61 4.13 4.94 5.58 6.20 9.13 10.19 10.80 11.79 12.53 13.27 14.03 14.67 17.81 18.61 30.31 32.83 34.92 38.31 40.93 48.84 50.00

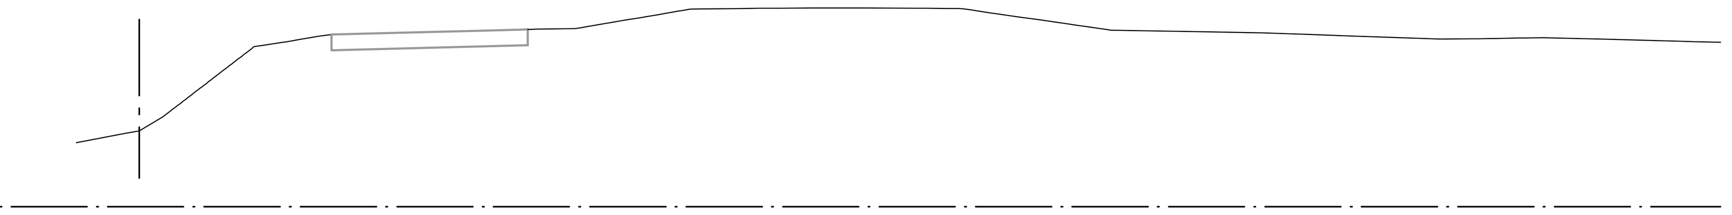

DP-06
Metrering 0279.789
Schaal 1:200

MAAIVELDHOOGTE IN METERS NIEUWE SITUATIE	
AFSTAND UIT AS IN METERS NIEUWE SITUATIE	
MAAIVELDHOOGTE IN METERS BESTAANDE SITUATIE	44.02 44.40 44.84 45.24 45.66 46.07 46.47 46.87 47.19 47.30 47.40 47.50 47.57 47.60 47.62 47.63 47.73 47.84 47.98 48.08 48.18 48.27 48.28 48.28 48.29 48.27 48.27 48.26 48.13 48.00 47.90 47.80 47.70 47.62 47.53 47.50 47.45 47.40 47.30 47.31 47.32 47.34 47.35 47.30 47.23 47.22 47.20
AFSTAND UIT AS IN METERS BESTAANDE SITUATIE	-1.99 0.00 0.74 1.26 1.81 2.34 2.86 3.39 4.49 5.14 5.69 8.05 10.80 12.01 12.53 13.79 14.39 14.99 15.82 16.42 17.03 19.18 20.24 21.25 22.70 24.56 25.48 26.04 26.94 27.83 28.53 29.23 29.92 30.45 33.73 35.54 37.05 38.38 41.14 42.20 42.76 43.62 44.38 46.19 48.67 49.19 50.00

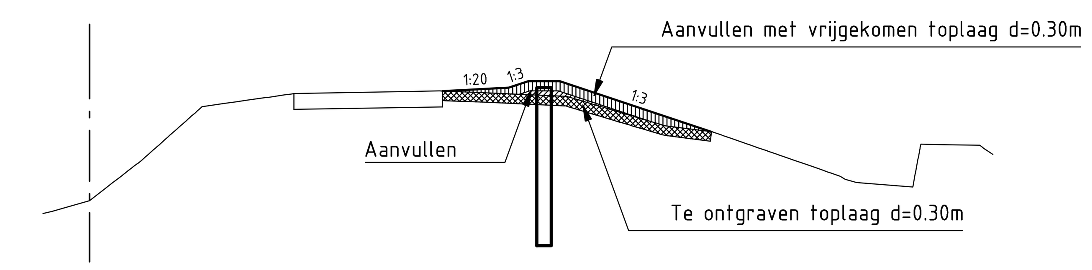

DP-07
Metrering 0307.181
Schaal 1:200

MAAIVELDHOOGTE IN METERS NIEUWE SITUATIE	47.89 47.99 48.20 48.00 48.00 48.20 46.60
AFSTAND UIT AS IN METERS NIEUWE SITUATIE	11.16 13.25 13.87 14.14 14.59 14.87 19.70
MAAIVELDHOOGTE IN METERS BESTAANDE SITUATIE	44.02 44.09 44.43 45.00 45.40 45.80 46.30 46.80 47.28 47.50 47.60 47.69 47.77 47.88 47.90 47.84 47.80 47.73 47.60 47.40 47.20 47.00 46.80 46.60 46.40 46.20 46.00 45.80 45.61 45.40 45.20 45.00 44.86 46.21 46.18
AFSTAND UIT AS IN METERS BESTAANDE SITUATIE	-1.48 -1.19 0.00 0.74 1.25 1.76 2.32 2.88 3.42 4.25 4.96 5.56 6.15 10.26 11.06 12.46 13.40 14.99 15.51 16.17 16.84 17.51 18.18 19.70 20.28 20.85 21.43 22.01 22.55 23.16 23.73 24.24 26.03 26.59 28.15

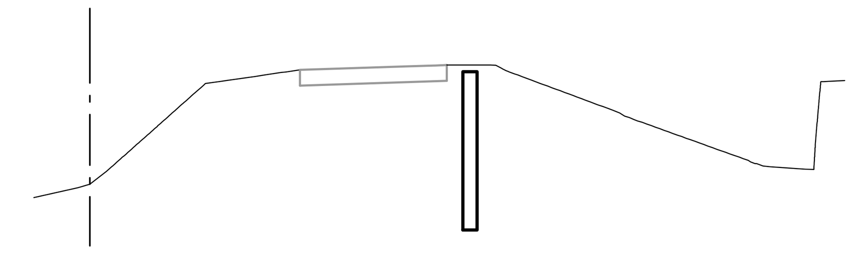

DP-08
Metrering 0319.970
Schaal 1:200

MAAIVELDHOOGTE IN METERS NIEUWE SITUATIE	48.00 48.00
AFSTAND UIT AS IN METERS NIEUWE SITUATIE	11.78 12.23
MAAIVELDHOOGTE IN METERS BESTAANDE SITUATIE	44.02 44.45 44.85 45.30 45.76 46.27 46.78 47.23 47.70 47.80 47.90 47.98 48.07 48.10 48.17 48.20 48.21 48.01 47.80 47.60 47.40 47.20 47.00 46.80 46.55 46.35 46.15 45.95 45.75 45.55 45.35 45.15 45.00 44.92 47.69
AFSTAND UIT AS IN METERS BESTAANDE SITUATIE	-1.77 0.00 0.52 1.03 1.55 2.12 2.69 3.20 4.14 4.85 5.53 6.03 6.64 7.69 10.02 10.87 12.66 13.21 13.79 14.32 14.86 15.40 15.94 16.48 17.04 17.59 18.14 18.70 19.26 19.81 20.37 20.88 21.50 22.60 23.19

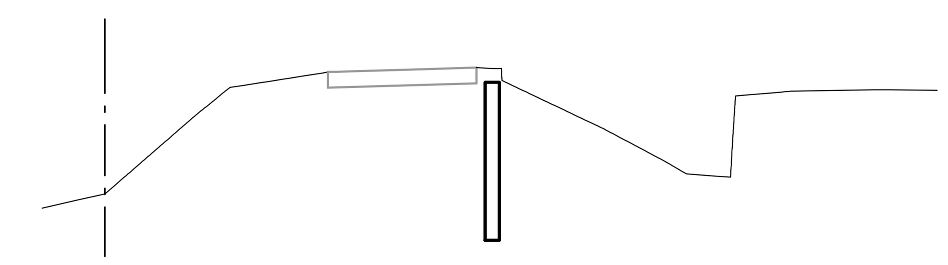

DP-09
Metrering 0332.245
Schaal 1:200

MAAIVELDHOOGTE IN METERS NIEUWE SITUATIE	48.00 48.00
AFSTAND UIT AS IN METERS NIEUWE SITUATIE	12.01 12.46
MAAIVELDHOOGTE IN METERS BESTAANDE SITUATIE	44.02 44.28 44.47 45.00 45.45 45.90 46.37 46.90 47.31 47.72 47.90 48.00 48.10 48.20 48.30 48.34 48.40 48.47 48.44 47.85 47.60 47.30 47.00 46.60 46.30 46.00 45.71 45.40 45.10 45.02 47.60 47.69 47.73 47.76
AFSTAND UIT AS IN METERS BESTAANDE SITUATIE	-1.98 -0.84 0.00 0.62 1.14 1.65 2.19 2.80 3.30 3.81 4.37 5.01 5.65 6.33 6.91 7.79 9.56 11.75 12.45 12.98 13.51 14.14 14.77 15.62 16.20 16.76 17.30 17.87 18.39 19.47 20.32 21.37 22.23 24.32

Verklaring

Bestaande situatie

Nieuwe situatie

Nieuwe damwand

NR	DATUM	WIJZIGING	GET.
D1	15-08-2013	Dikte leeflaag aangepast	CvL
D0	17-07-2013	DEFINITIEF	CvL

OPDRACHTGEVER
Waterschap Roer en Overmaas

PROJECTOMSCHRIJVING
Ontwerp dijkvakken gemeente Maastricht
Sluitstukken Maastricht Cluster D

TEKENINGOMSCHRIJVING
Bestek
Dwarsprofielen 1 t/m 9 Centrum

STATUS
DEFINITIEF

TEKENAAR: C. van Loon
SCHAAL: 1:200
PROJECTLEIDER: P.J. Bart
FORMAAT: A1
BLAD IN BLADEN: 3 IN 3
TEKENINGNUMMER: 250712-DP-3-202
WIJZ.NR: D1

ORANJEWOUD OOSTERHOUT
postbus 40
4900 AA Oosterhout
Beneluxweg 7
tel. (0162) 487000
fax (0162) 451141

HEERENVEEN
DEVENTER
ALMERE
CAPELLE A/D IJSSEL
OOSTERHOUT

oranjewoud
Member of Antea Group