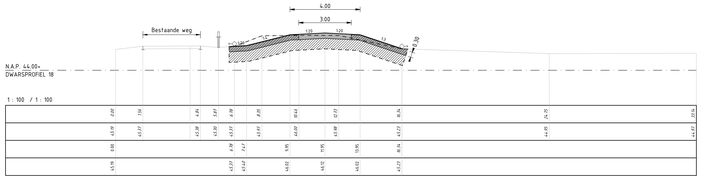

N.A.P. 44.00+
DWARSPROFIEL 18

1 : 100 / 1 : 100

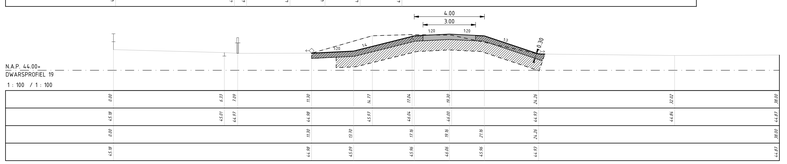

N.A.P. 44.00+
DWARSPROFIEL 19

1 : 100 / 1 : 100

Dwarsprofiel 20

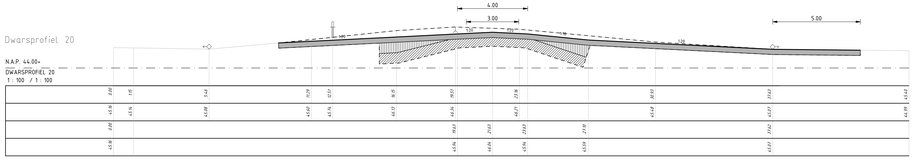

N.A.P. 44.00+
DWARSPROFIEL 20

1 : 100 / 1 : 100

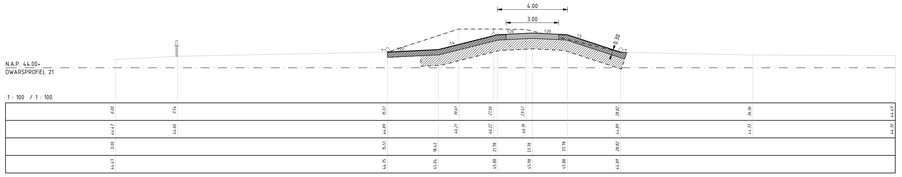

N.A.P. 44.00+
DWARSPROFIEL 21

1 : 100 / 1 : 100

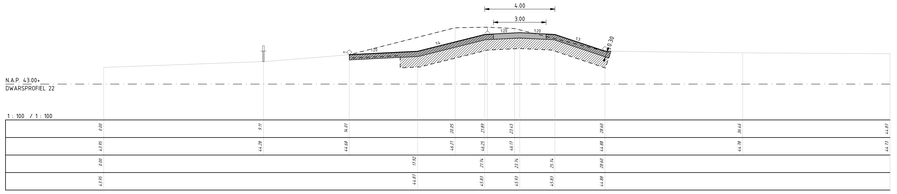

N.A.P. 43.00+
DWARSPROFIEL 22

1 : 100 / 1 : 100

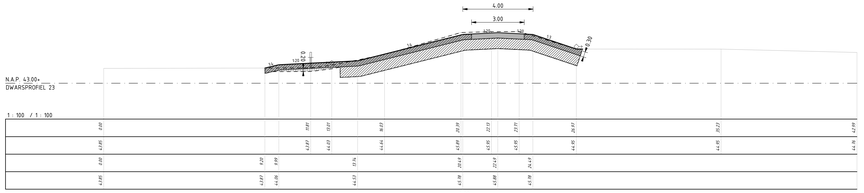

N.A.P. 43.00+
DWARSPROFIEL 23

1 : 100 / 1 : 100

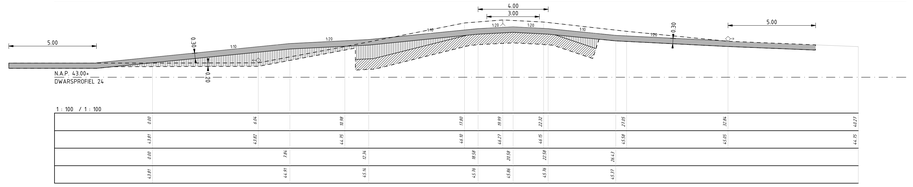

N.A.P. 43.00+
DWARSPROFIEL 24

1 : 100 / 1 : 100

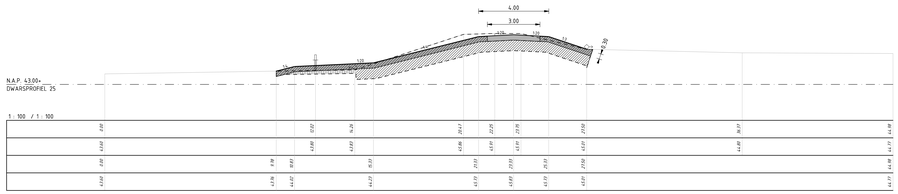

N.A.P. 43.00+
DWARSPROFIEL 25

1 : 100 / 1 : 100

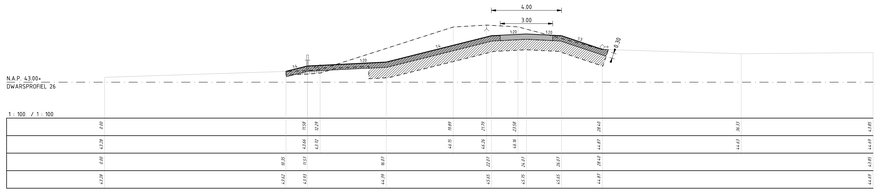

N.A.P. 43.00+
DWARSPROFIEL 26

1 : 100 / 1 : 100

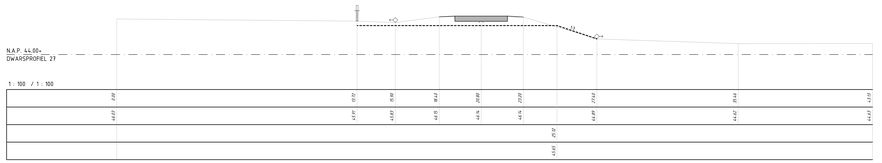

N.A.P. 44.00+
DWARSPROFIEL 27

1 : 100 / 1 : 100

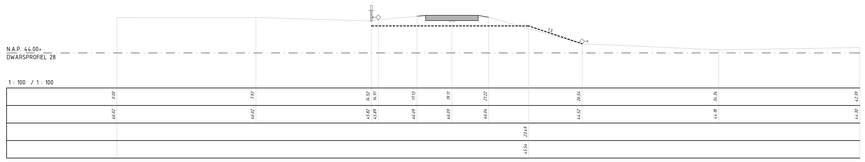

N.A.P. 44.00+
DWARSPROFIEL 28

1 : 100 / 1 : 100

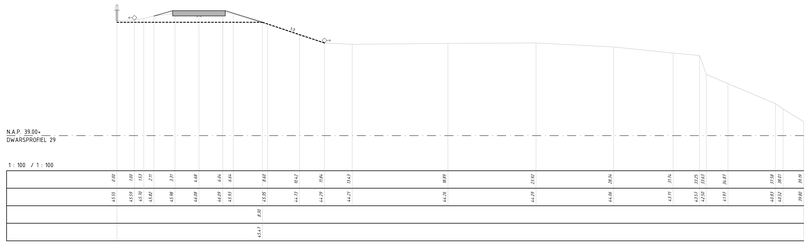

N.A.P. 39.00+
DWARSPROFIEL 29

1 : 100 / 1 : 100

VERKLARING

- Ontgraven
- Aanvullen met klei EBC 2
- Aanvullen met vrijgekomen leem
- Leeflaag (vrijgekomen leem met zode)
- Puinpad
- Nieuw dijkprofiel
- Bestaand profiel
- Theoretisch dijkprofiel bij buitenafstuf 1:3.5

0 1 2 3 4m

D1	15-08-2013	Drie leeflaag aangepast	Cvd
00	17-07-2013	DEFINITIEF	LB
NR	DATUM	WIJZIGING	GET.

OPDRACHTGEVER
Waterschap Roer en Maas

PROJECTOMSCHRIJVING
Ontwerp dijkvakken gemeente Maastricht
Sluitstukken Maastricht Cluster D

TEKENINGOMSCHRIJVING
Definitief ontwerp
Dwarsprofielen 18 t/m 29 Bosscherveld

STATUS
DEFINITIEF

TEKENAAR
I. Brouwer

PROJECTLEIDER
P.J. Bart

SCHAAL
1:100

FORMAAT
841x1470

BLAD IN BLADEN
3 IN 3

TEKENINGNUMMER
250712-DP-3-303

WIJZ.NR.
D1

ORANJEWOUD OOSTERHOUT
postbus 40
4900 AA Oosterhout

Bemuurweg 7
tel. 0162-487600
fax 0162-487747

HEERENVEEN
LEEUWARDEN
ALMERE
CAPELLE AAN IJSSEL
OOSTERHOUT

oranjewoud
Member of Arkel Group

© ORANJEWOUD OOSTERHOUT Alle rechten voorbehouden. Niets uit deze uitgave mag worden vermenigvuldigd, opgeslagen in een geautomatiseerd gegevensbestand, of openbaar gemaakt, in enige vorm of op enige wijze, zonder voorafgaande schriftelijke toestemming van de rechthebbende.