


Coördinaten sonderingen		
	NAP	X
P01	+0.43	91520.319
P02	+0.62	91488.335
P03	+0.93	91449.223
W.p. A	-0.60	91455.350
Put B	+0.43	91532.244
Put C	+0.56	91529.453
SW01	+0.62	91457.118
SW02	+0.54	91476.868
SW03	+0.57	91502.554
SW04	+0.53	91522.694
SW05	+0.50	91519.708
SW06	+0.60	91499.845
SW07	+0.61	91474.776
SW08	+0.77	91454.352
SW09	+0.83	91451.990
SW10	+0.85	91471.815
SW11	+0.76	91497.441
SW12	+0.59	91517.270
SW13	+1.05	91514.285
SW14	+0.96	91494.492
SW15	+0.93	91488.809
SW16	+0.95	91449.060

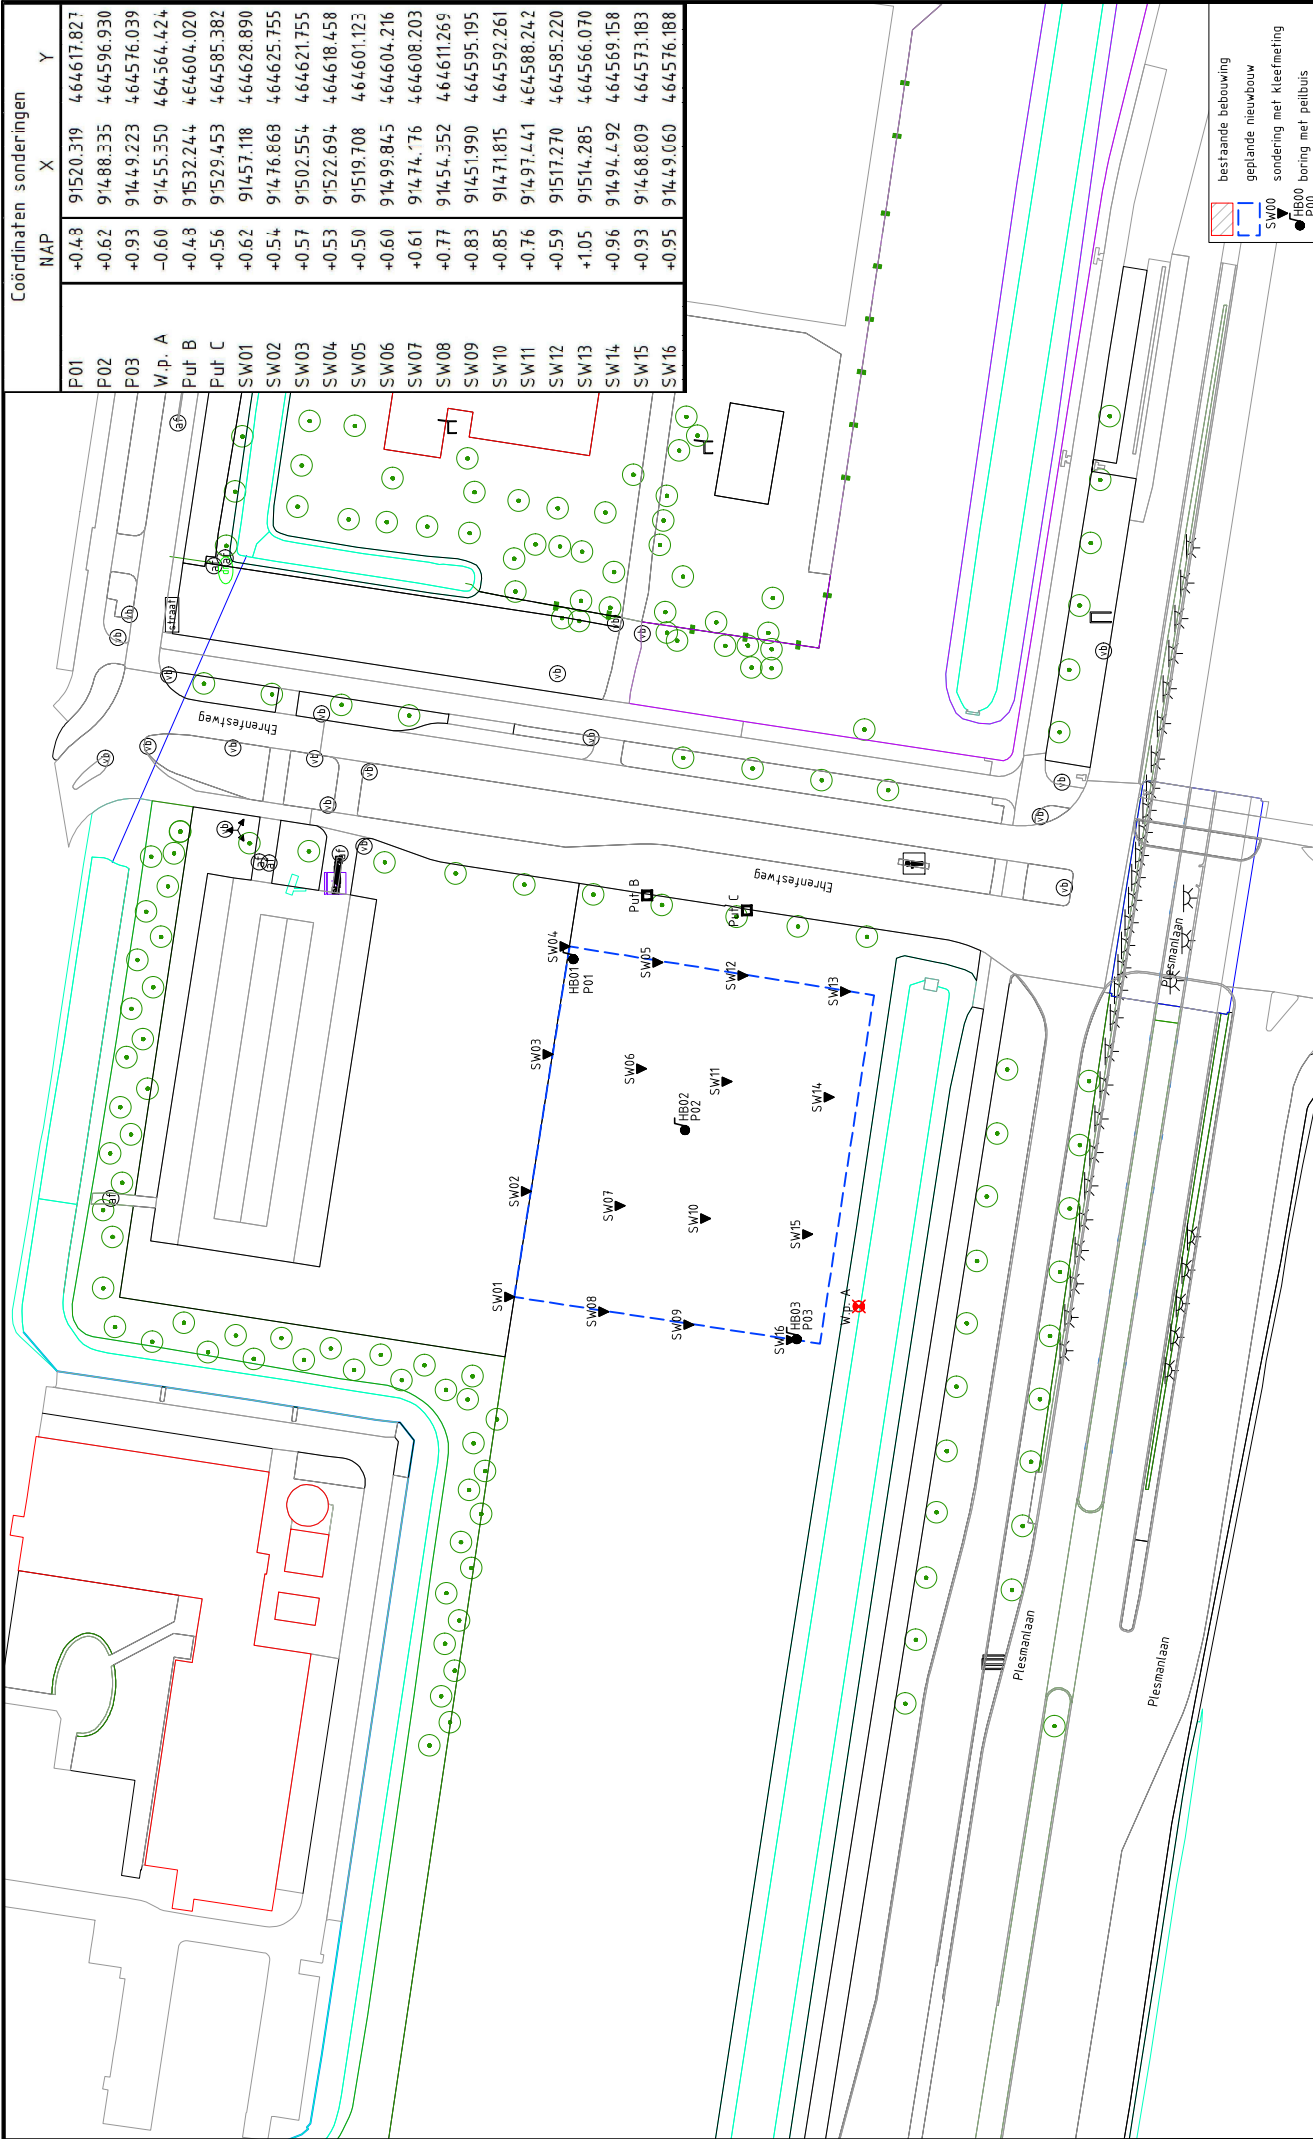

bestaande bebouwing

geplande nieuwbouw

sondering met kleefmeting

HB00
P00
boring met peilbuis

GEONIUS

Geonius Geo

De Asselen Kull 10

+31 (0) 88 1300 600

www.geonius.nl

project

Nieuwbouw bedrijfspand aan de Plesmanlaan en Ehrenfestweg te Leiden

onderdeel

situatietekening

projectnr

GA190701

projectleider

J. Dume

bijlagenr

T01

getekend

L. Omid

datum

1-8-2019

formaat

A3


schaal

1:1000

0

50

Bijlage 2 Sondeergrafieken

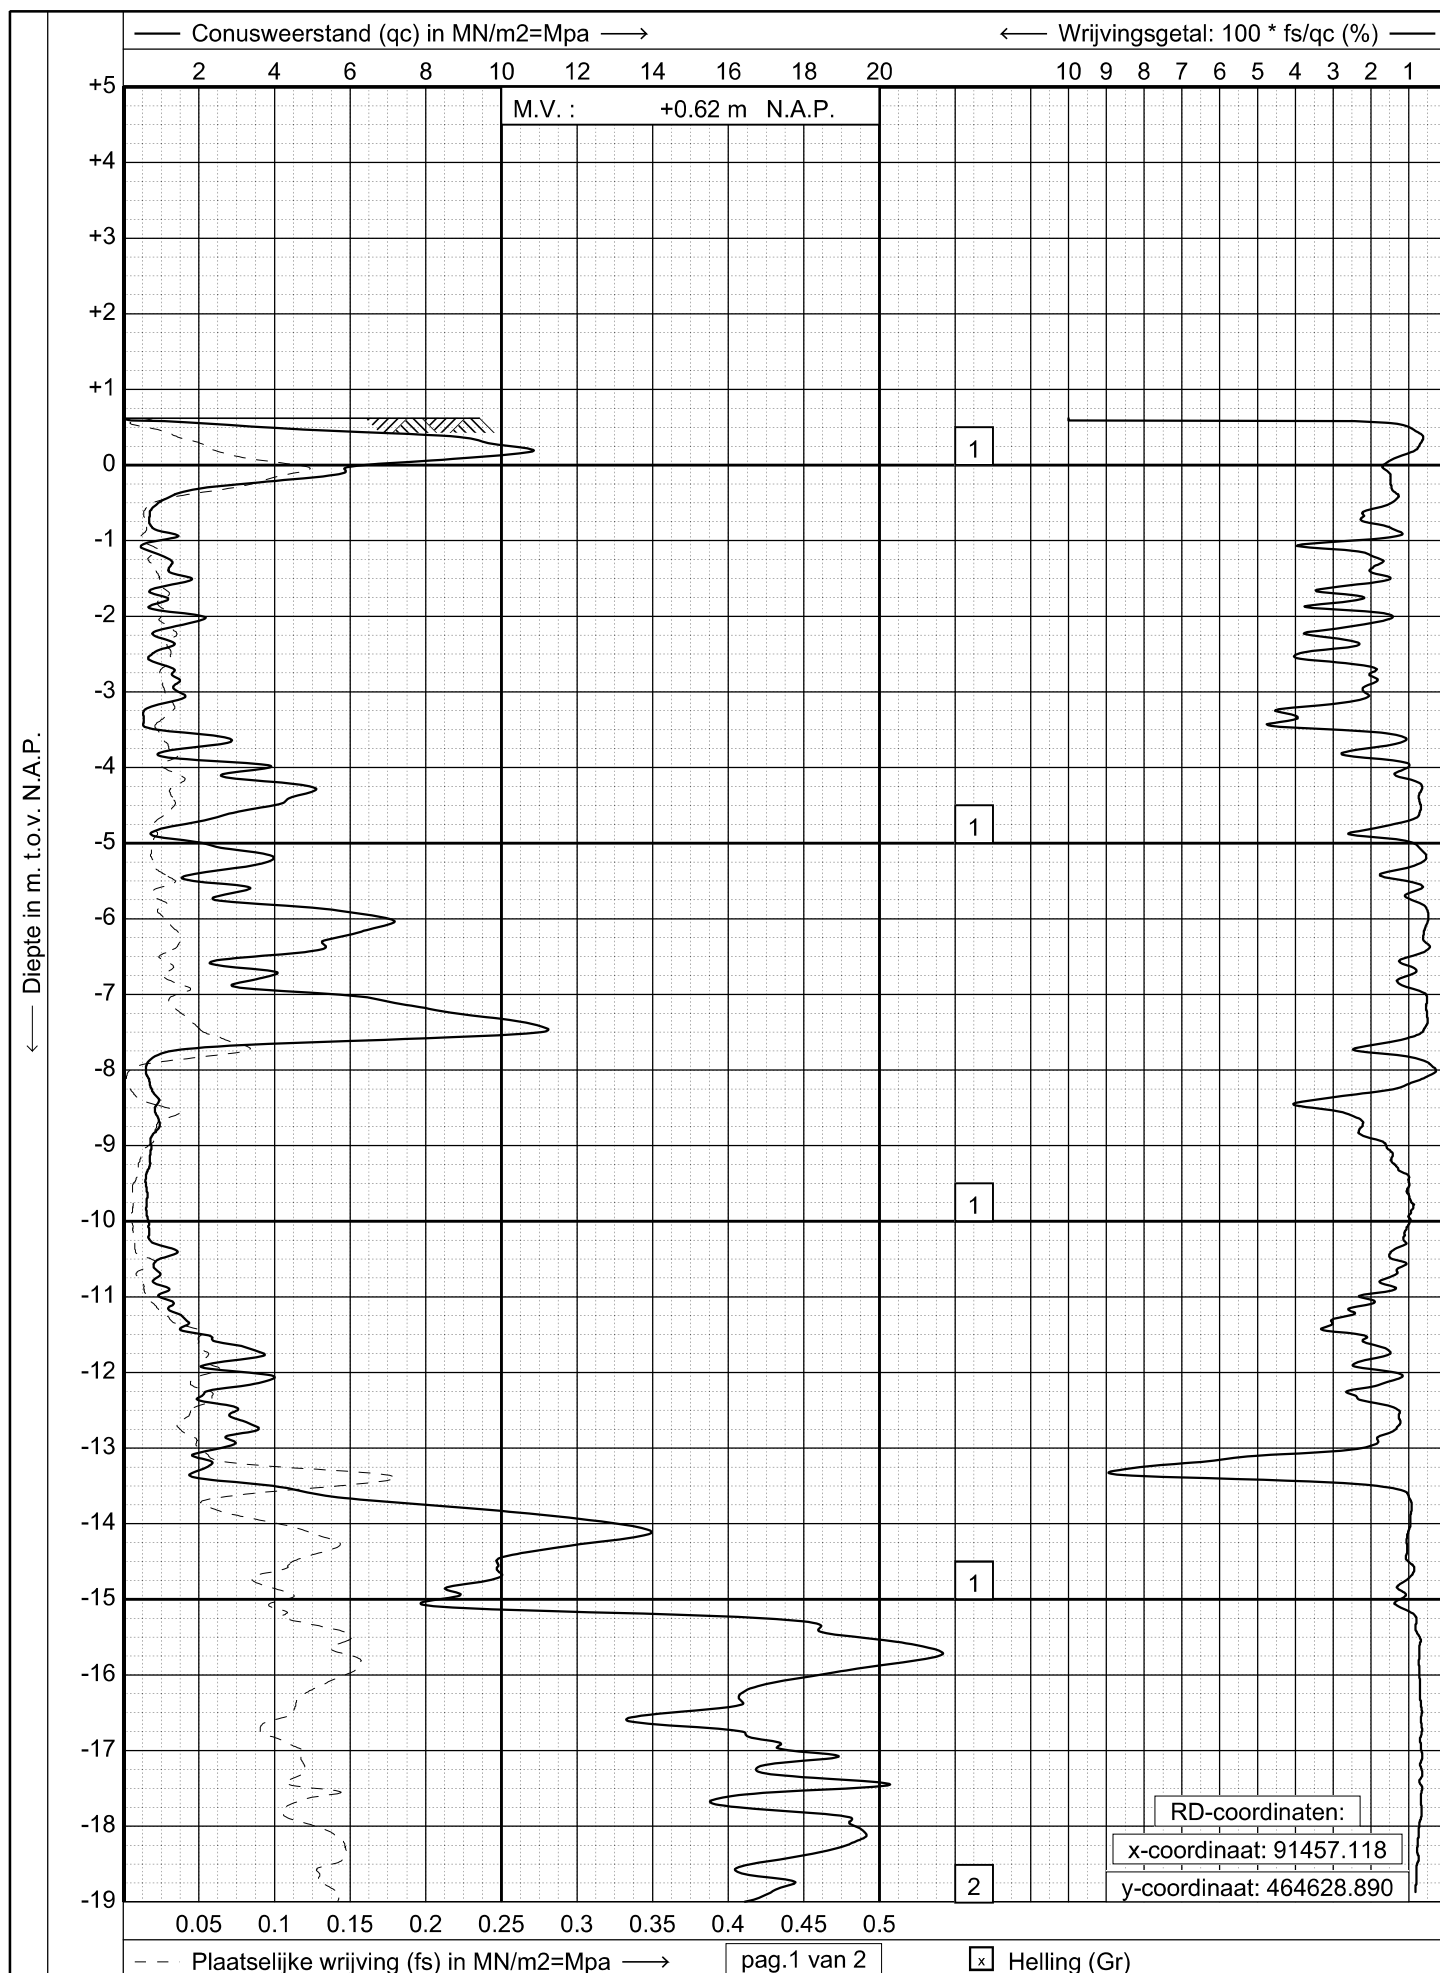

GEONIUS

www.geonius.eu
E-mail: info@geonius.eu
Tel.: 088-1300600
Fax.: 088-1300669

Sondering volgens NEN-EN-ISO 22476-1, klasse 2

Project : Nieuwbouw bedrijfspand


Locatie : Plesmanlaan en Ehrenfestweg te Leiden

Datum : 17-07-2019

Conus : S15-CFI.1679

Opdracht : GA190701

Sondering : 01

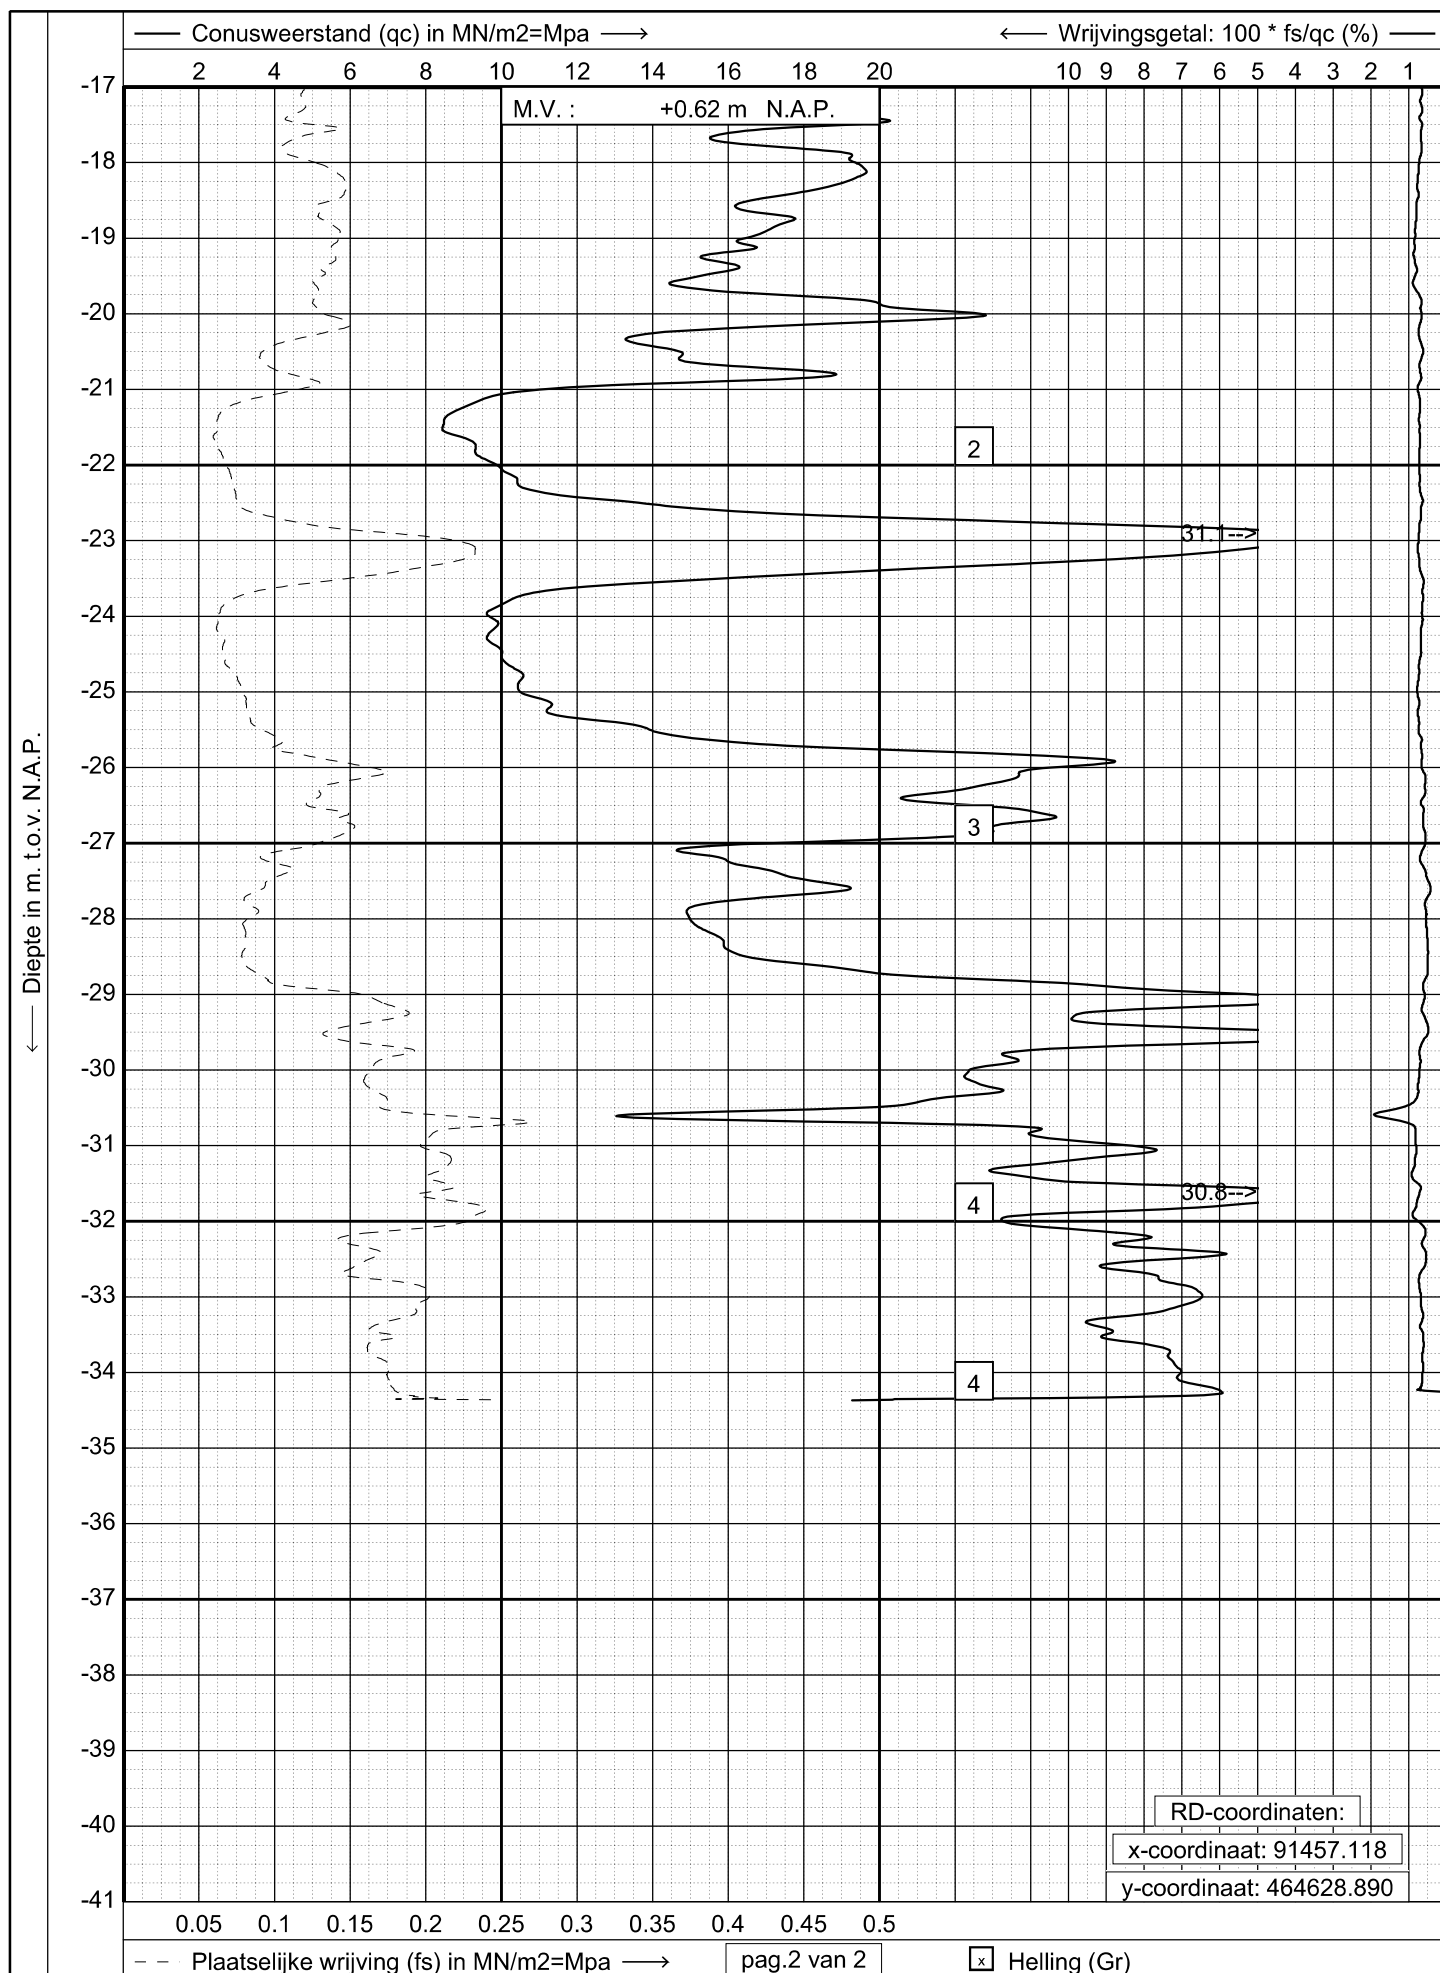

GEONIUS

www.geonius.eu
E-mail: info@geonius.eu
Tel.: 088-1300600
Fax.: 088-1300669

Sondering volgens NEN-EN-ISO 22476-1, klasse 2

Project : Nieuwbouw bedrijfspand


Locatie : Plesmanlaan en Ehrenfestweg te Leiden

Datum : 17-07-2019

Conus : S15-CFI.1679

Opdracht : GA190701

Sondering : 01

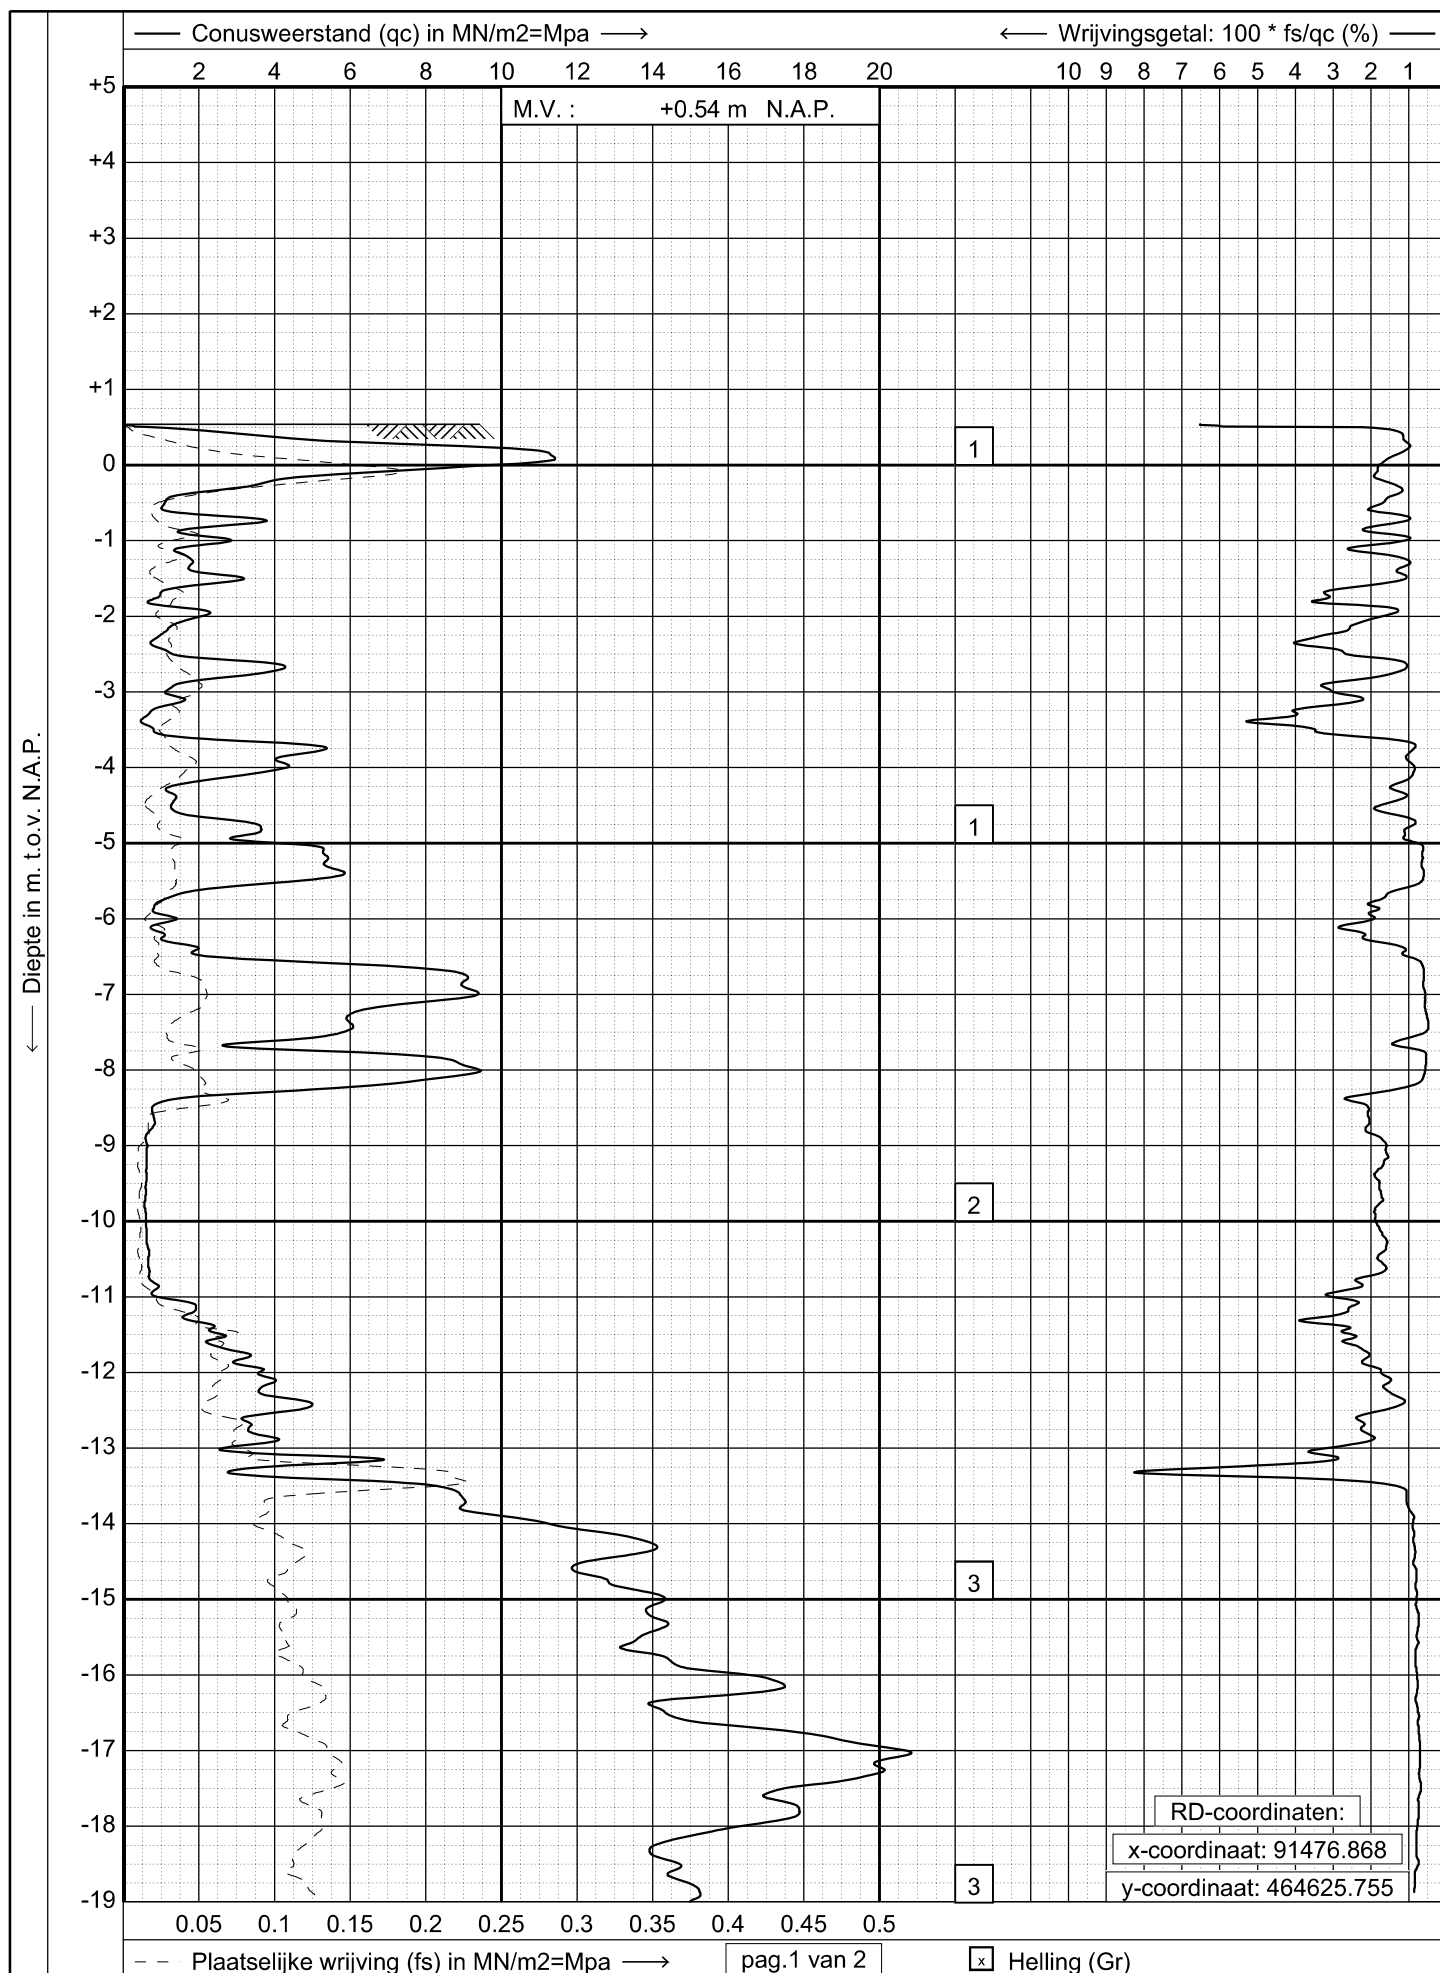

GEONIUS

www.geonius.eu
E-mail: info@geonius.eu
Tel.: 088-1300600
Fax.: 088-1300669

Sondering volgens NEN-EN-ISO 22476-1, klasse 2

Project : **Nieuwbouw bedrijfspand**


Locatie : **Plesmanlaan en Ehrenfestweg te Leiden**

Datum : **17-07-2019**

Conus : **S15-CFI.1679**

Opdracht : **GA190701**

Sondering : **02**

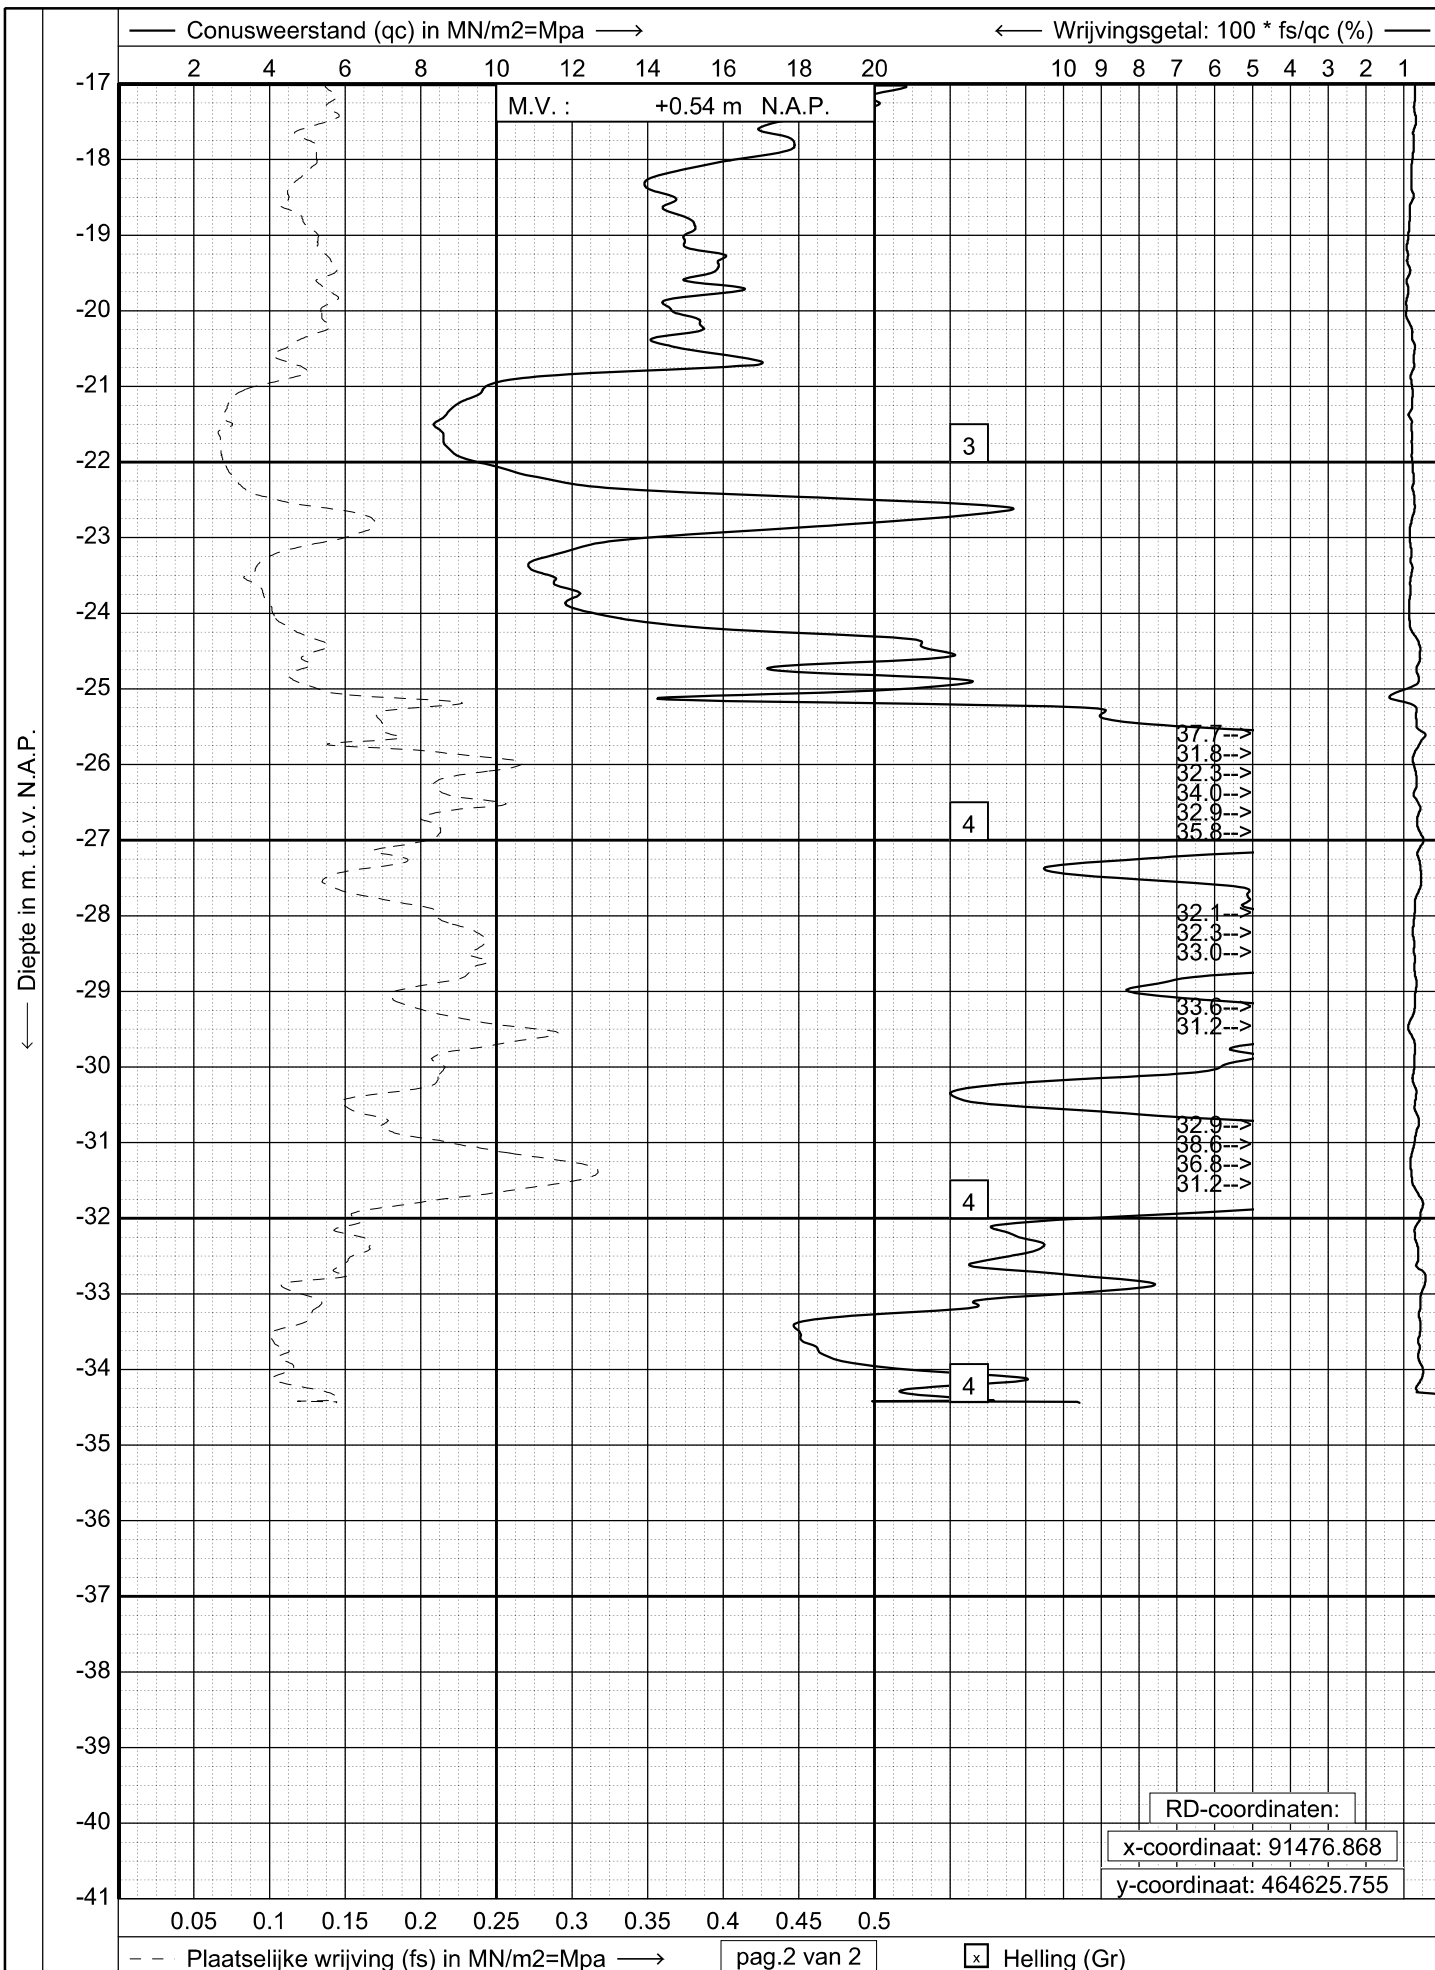

GEONIUS

www.geonius.eu
E-mail: info@geonius.eu
Tel.: 088-1300600
Fax.: 088-1300669

Sondering volgens NEN-EN-ISO 22476-1, klasse 2

Project : Nieuwbouw bedrijfspand


Locatie : Plesmanlaan en Ehrenfestweg te Leiden

Datum : 17-07-2019

Conus : S15-CFI.1679

Opdracht : GA190701

Sondering : 02

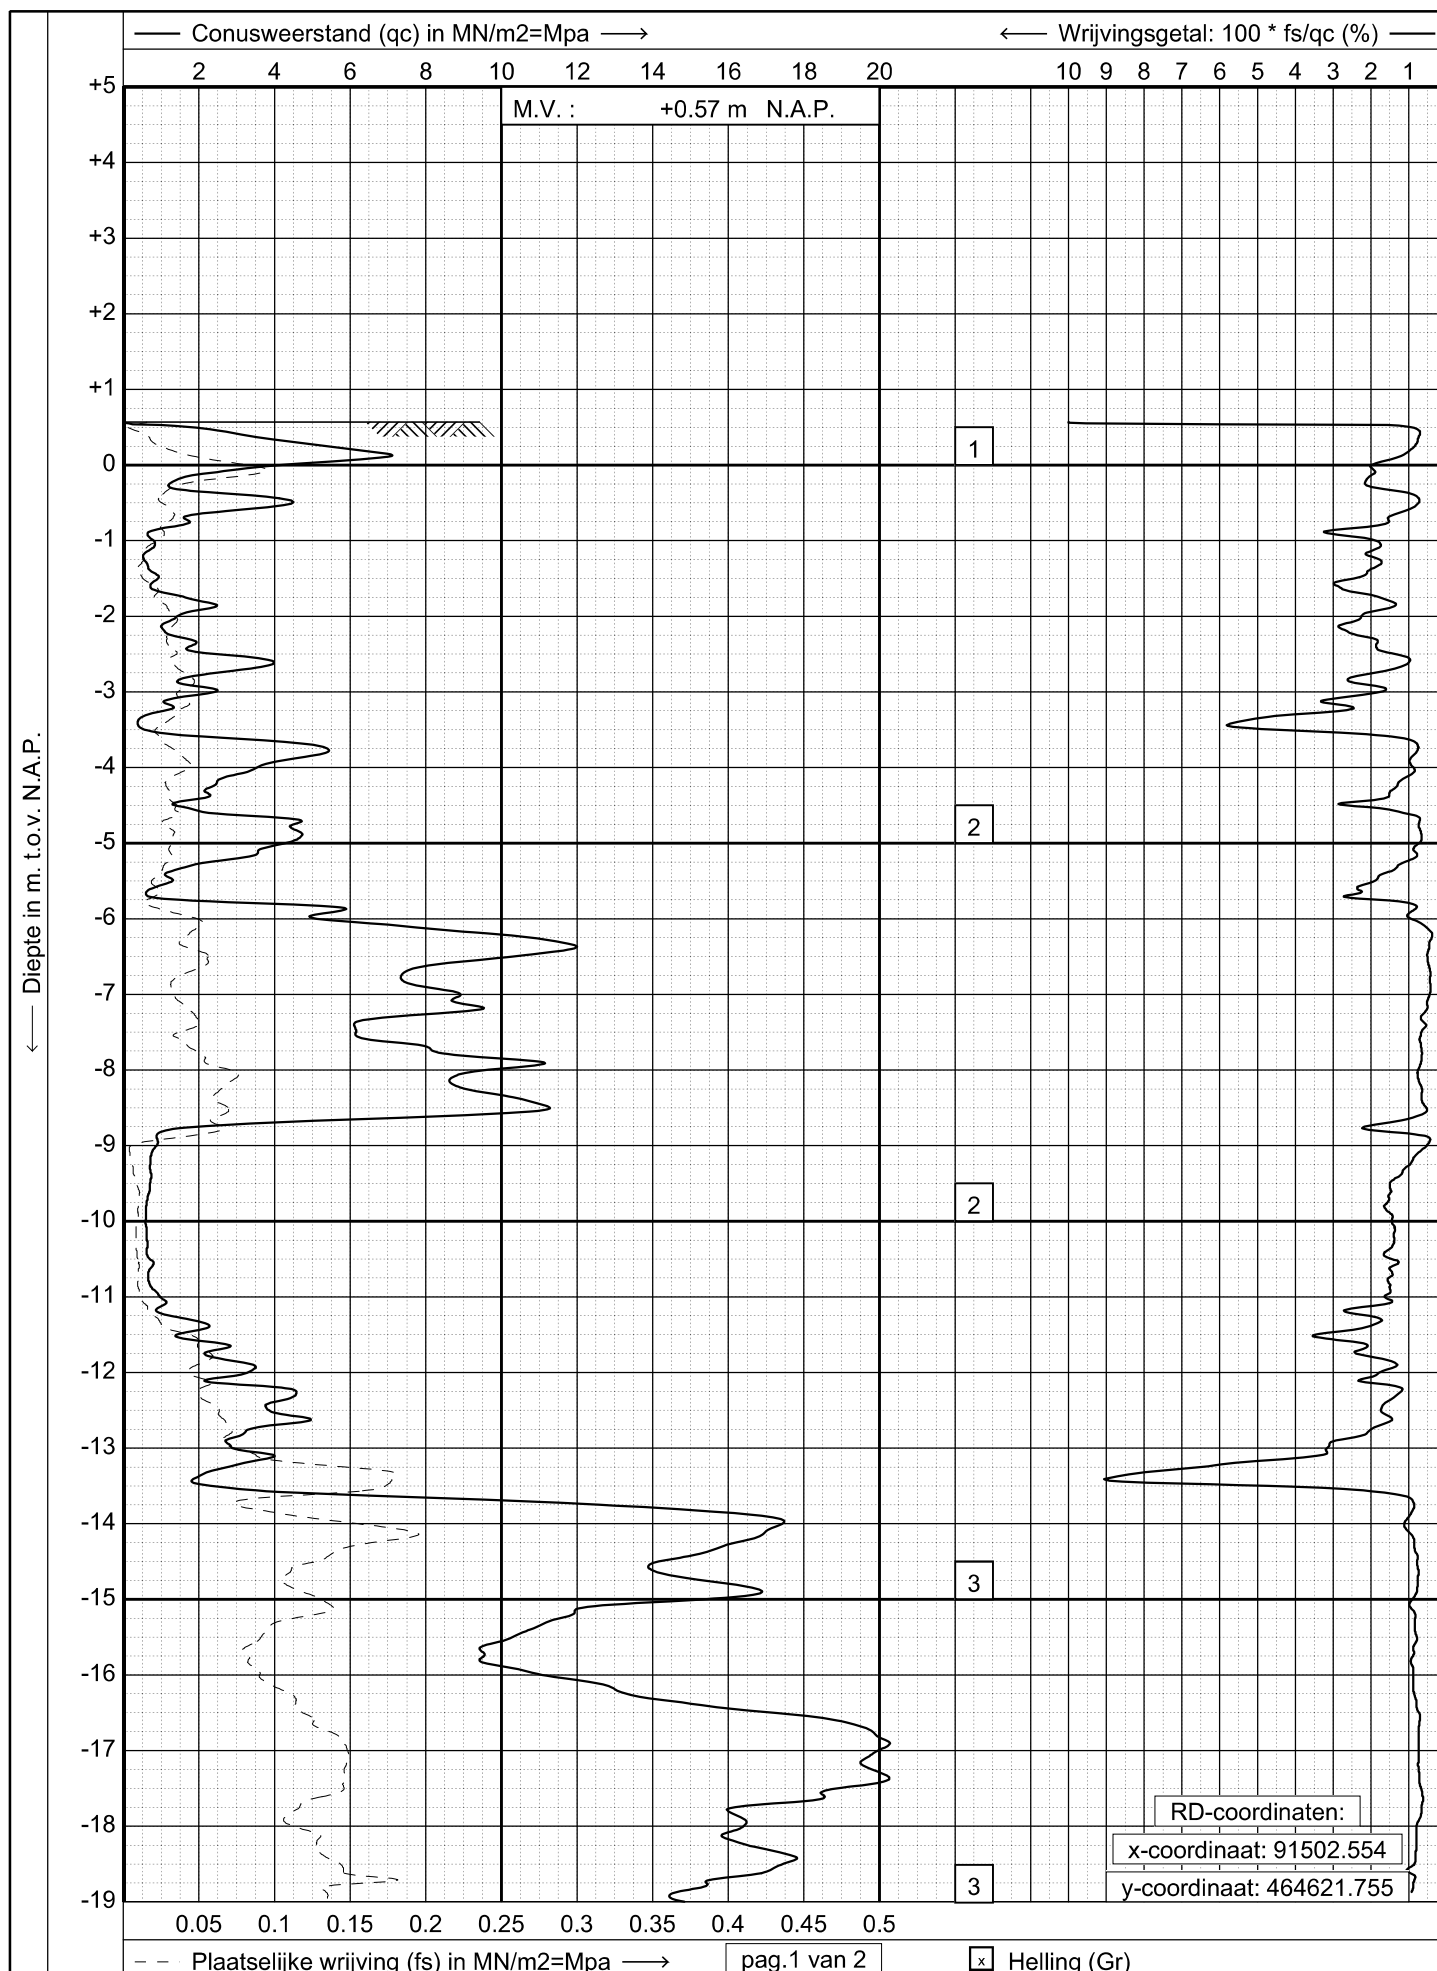

GEONIUS

www.geonius.eu
E-mail: info@geonius.eu
Tel.: 088-1300600
Fax.: 088-1300669

Sondering volgens NEN-EN-ISO 22476-1, klasse 2

Project : **Nieuwbouw bedrijfspand**


Locatie : **Plesmanlaan en Ehrenfestweg te Leiden**

Datum : **17-07-2019**

Conus : **S15-CFI.1679**

Opdracht : **GA190701**

Sondering : **03**

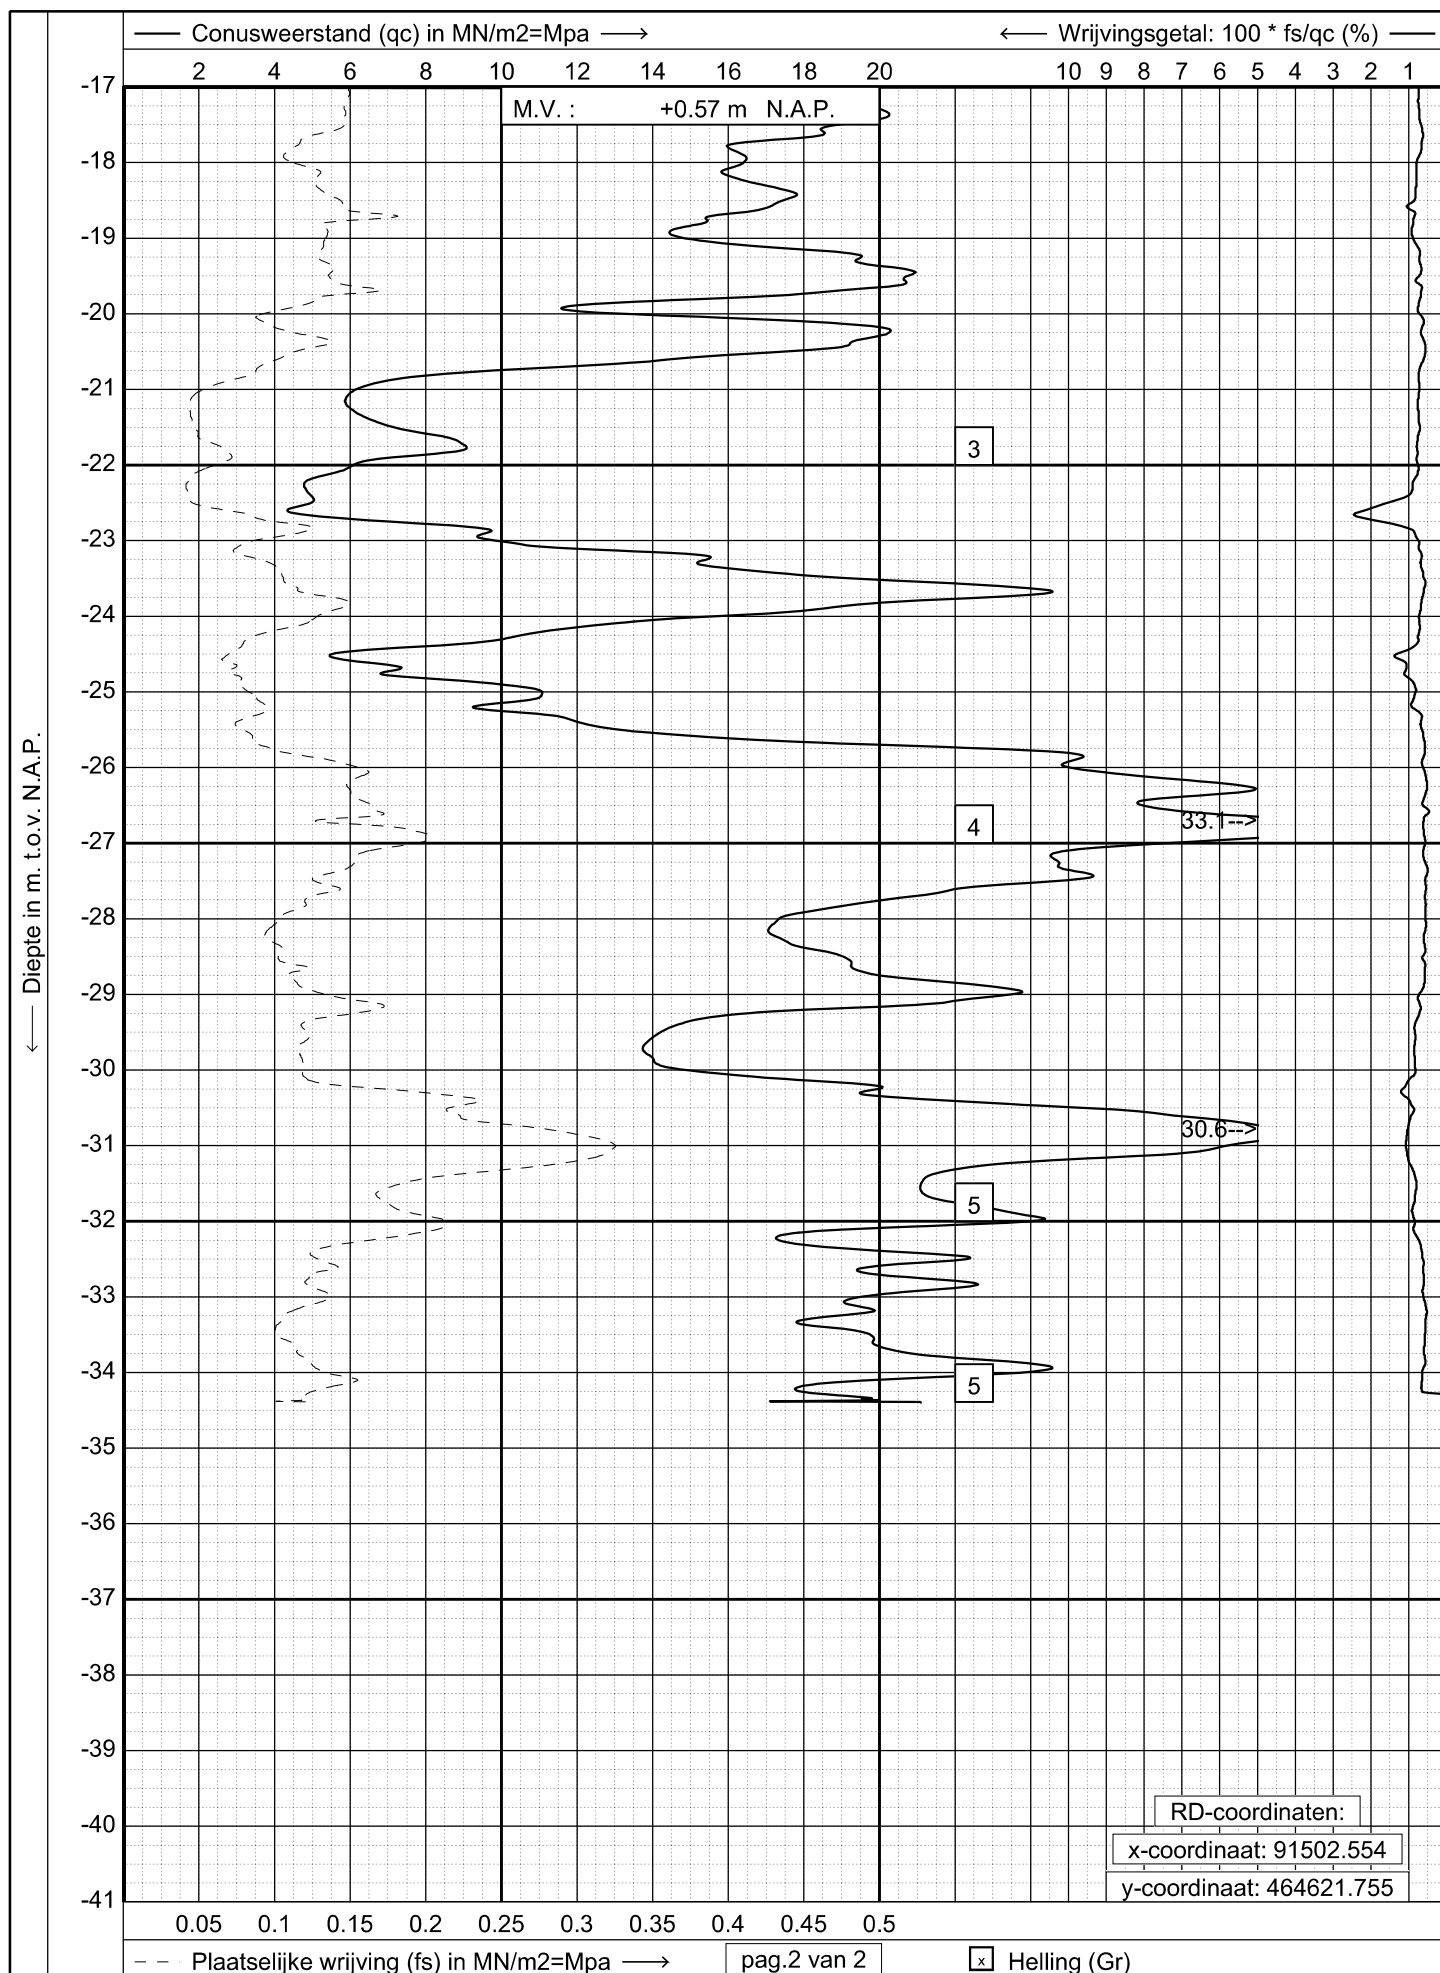

GEONIUS

www.geonius.eu
E-mail: info@geonius.eu
Tel.: 088-1300600
Fax.: 088-1300669

Sondering volgens NEN-EN-ISO 22476-1, klasse 2

Project : Nieuwbouw bedrijfspand


Locatie : Plesmanlaan en Ehrenfestweg te Leiden

Datum : 17-07-2019

Conus : S15-CFI.1679

Opdracht : GA190701

Sondering : 03

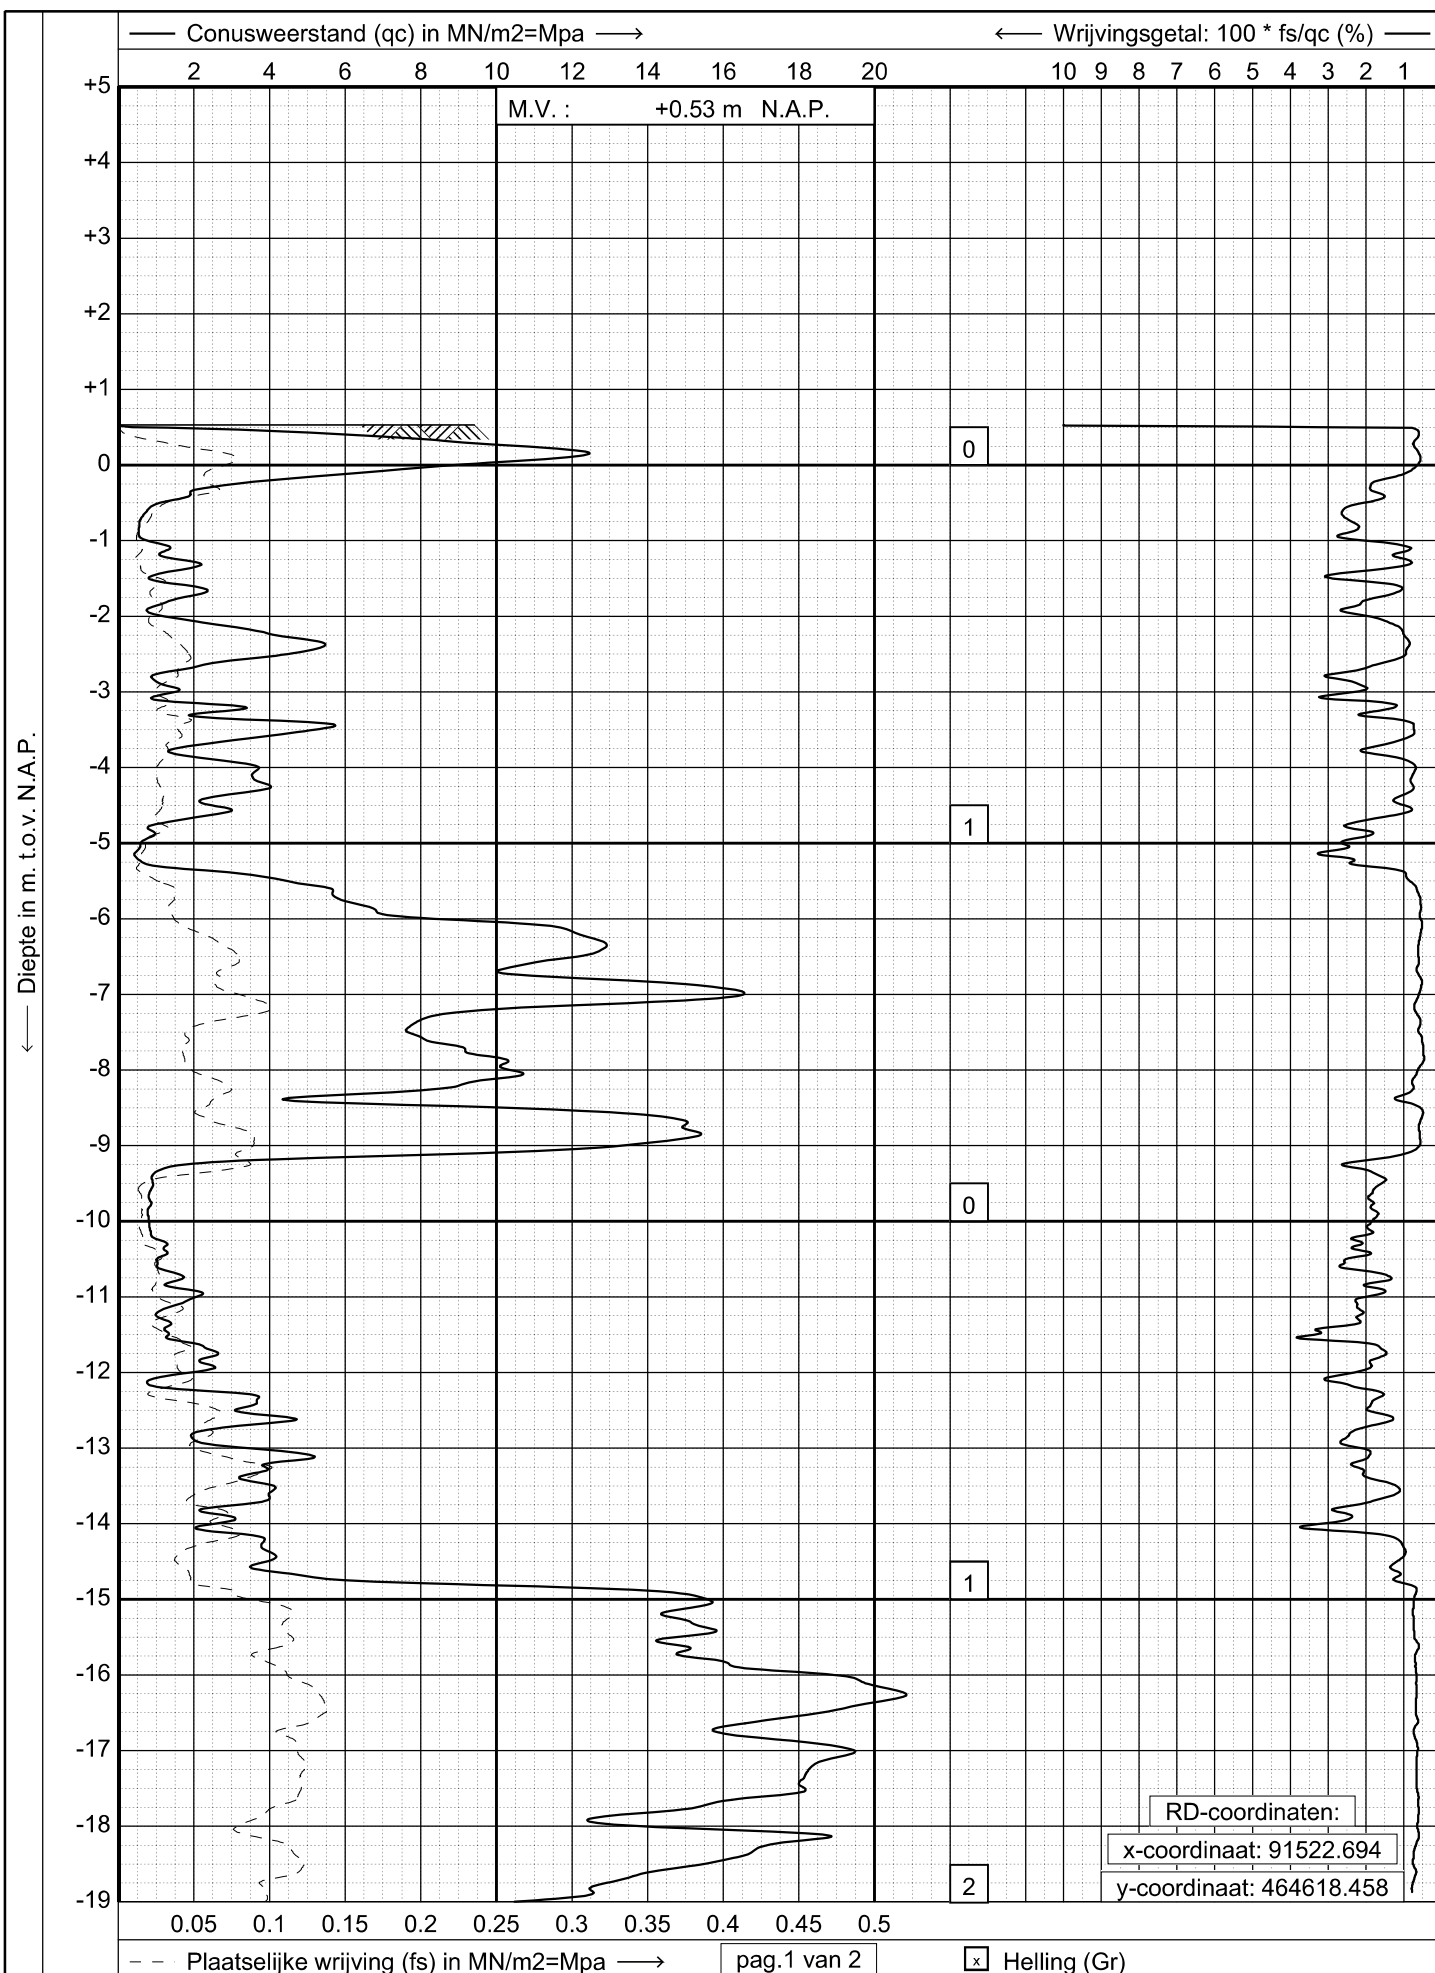

GEONIUS

www.geonius.eu
E-mail: info@geonius.eu
Tel.: 088-1300600
Fax.: 088-1300669

Sondering volgens NEN-EN-ISO 22476-1, klasse 2

Project : **Nieuwbouw bedrijfspand**


Locatie : **Plesmanlaan en Ehrenfestweg te Leiden**

Datum : **31-07-2019**

Conus : **S15-CFI.1614**

Opdracht : **GA190701**

Sondering : **04**

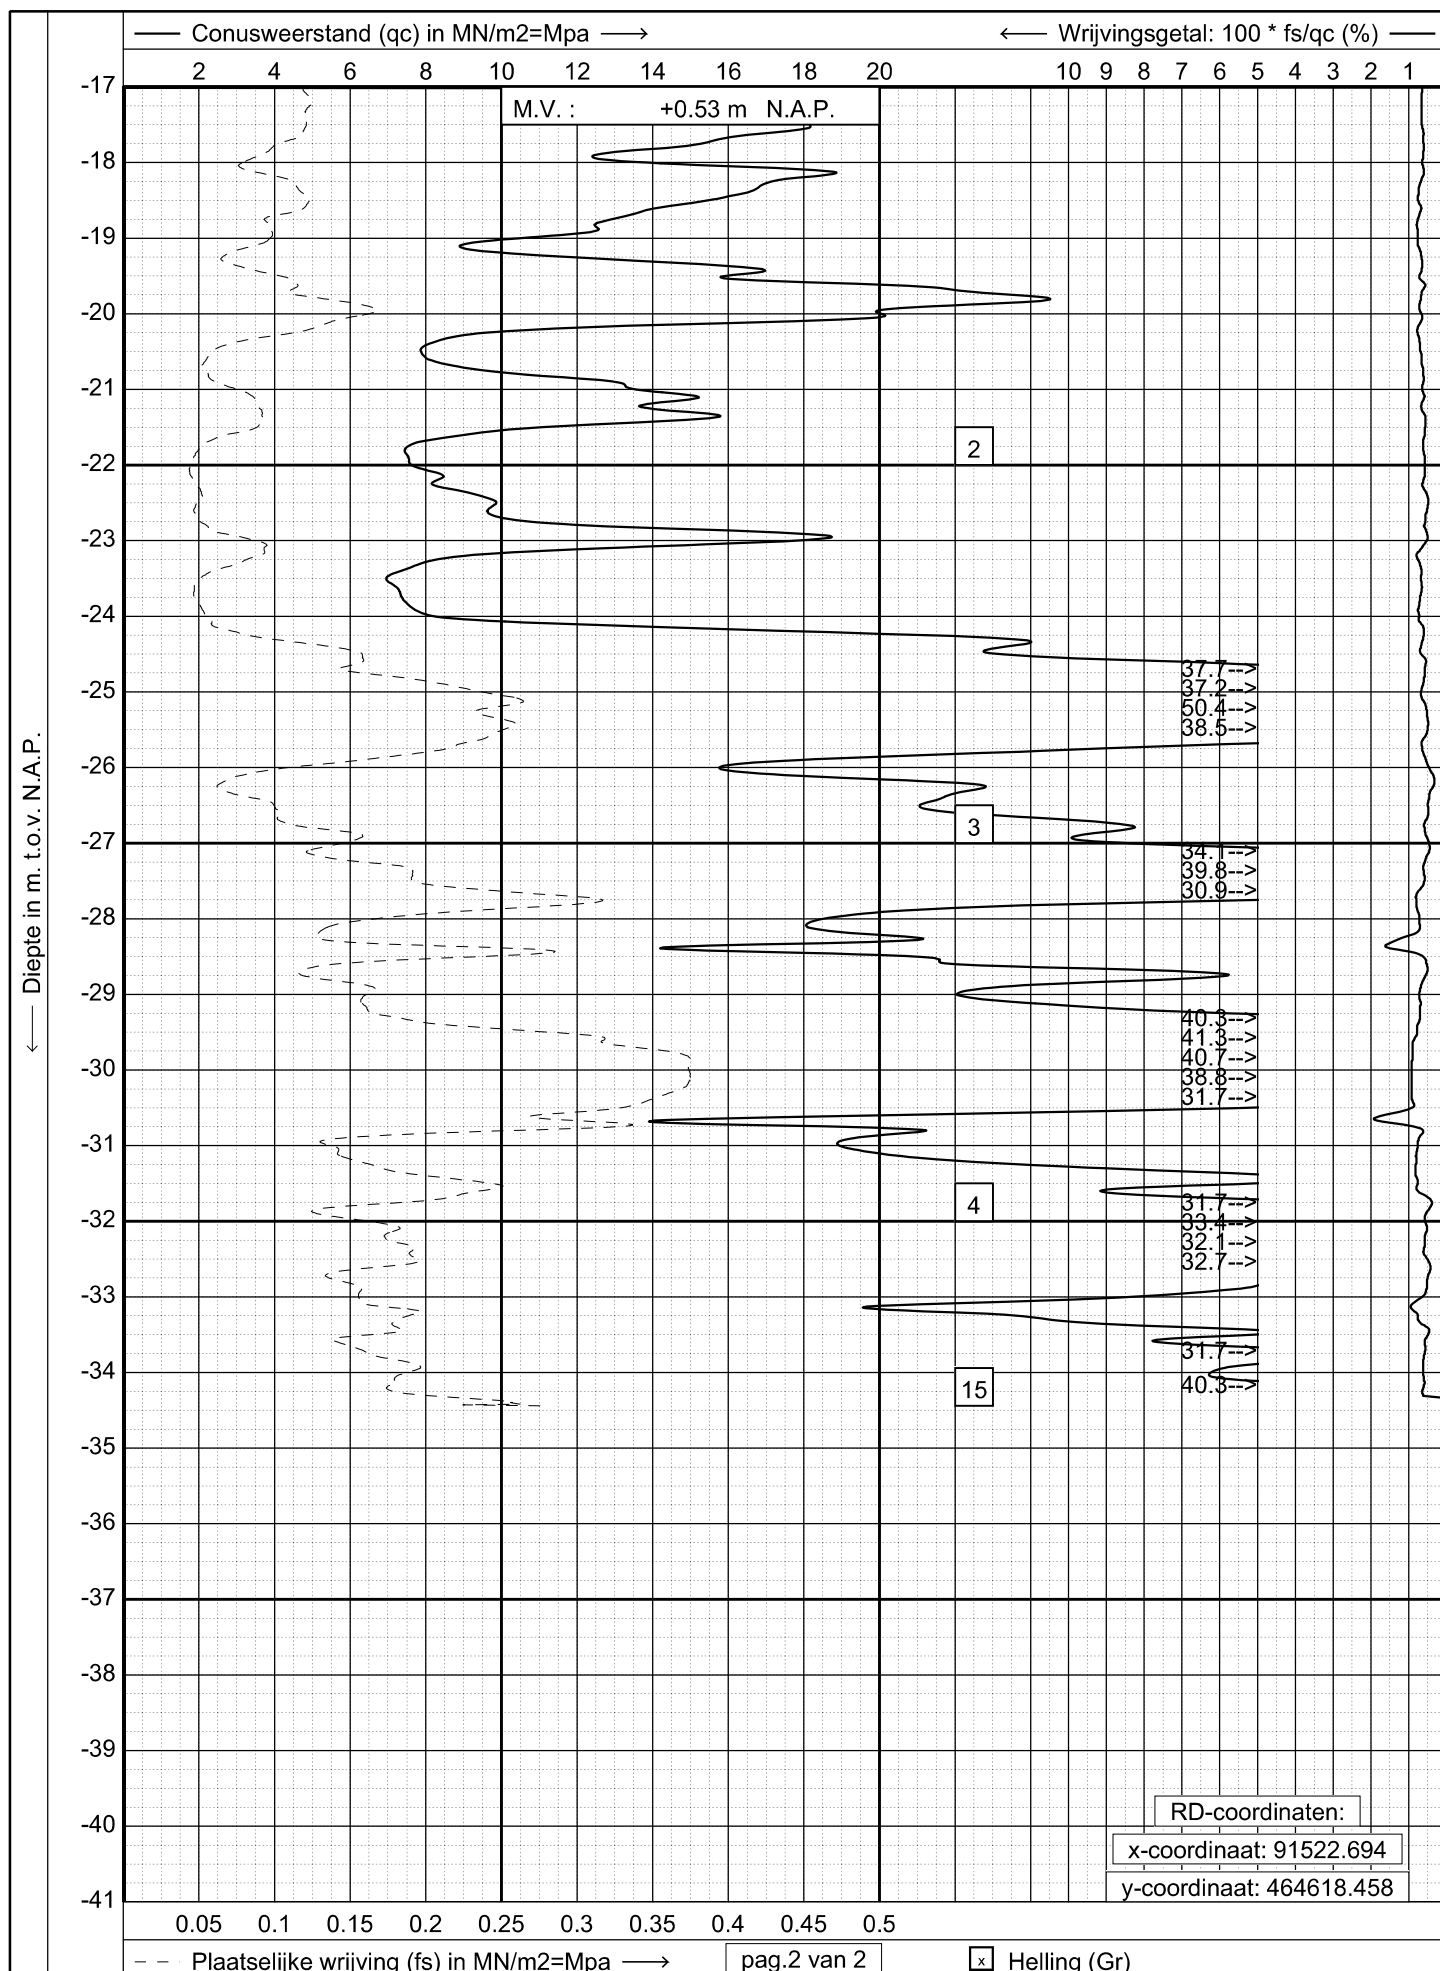

GEONIUS

www.geonius.eu
E-mail: info@geonius.eu
Tel.: 088-1300600
Fax.: 088-1300669

Sondering volgens NEN-EN-ISO 22476-1, klasse 2

Project : Nieuwbouw bedrijfspand


Locatie : Plesmanlaan en Ehrenfestweg te Leiden

Datum : 31-07-2019

Conus : S15-CFI.1614

Opdracht : GA190701

Sondering : 04

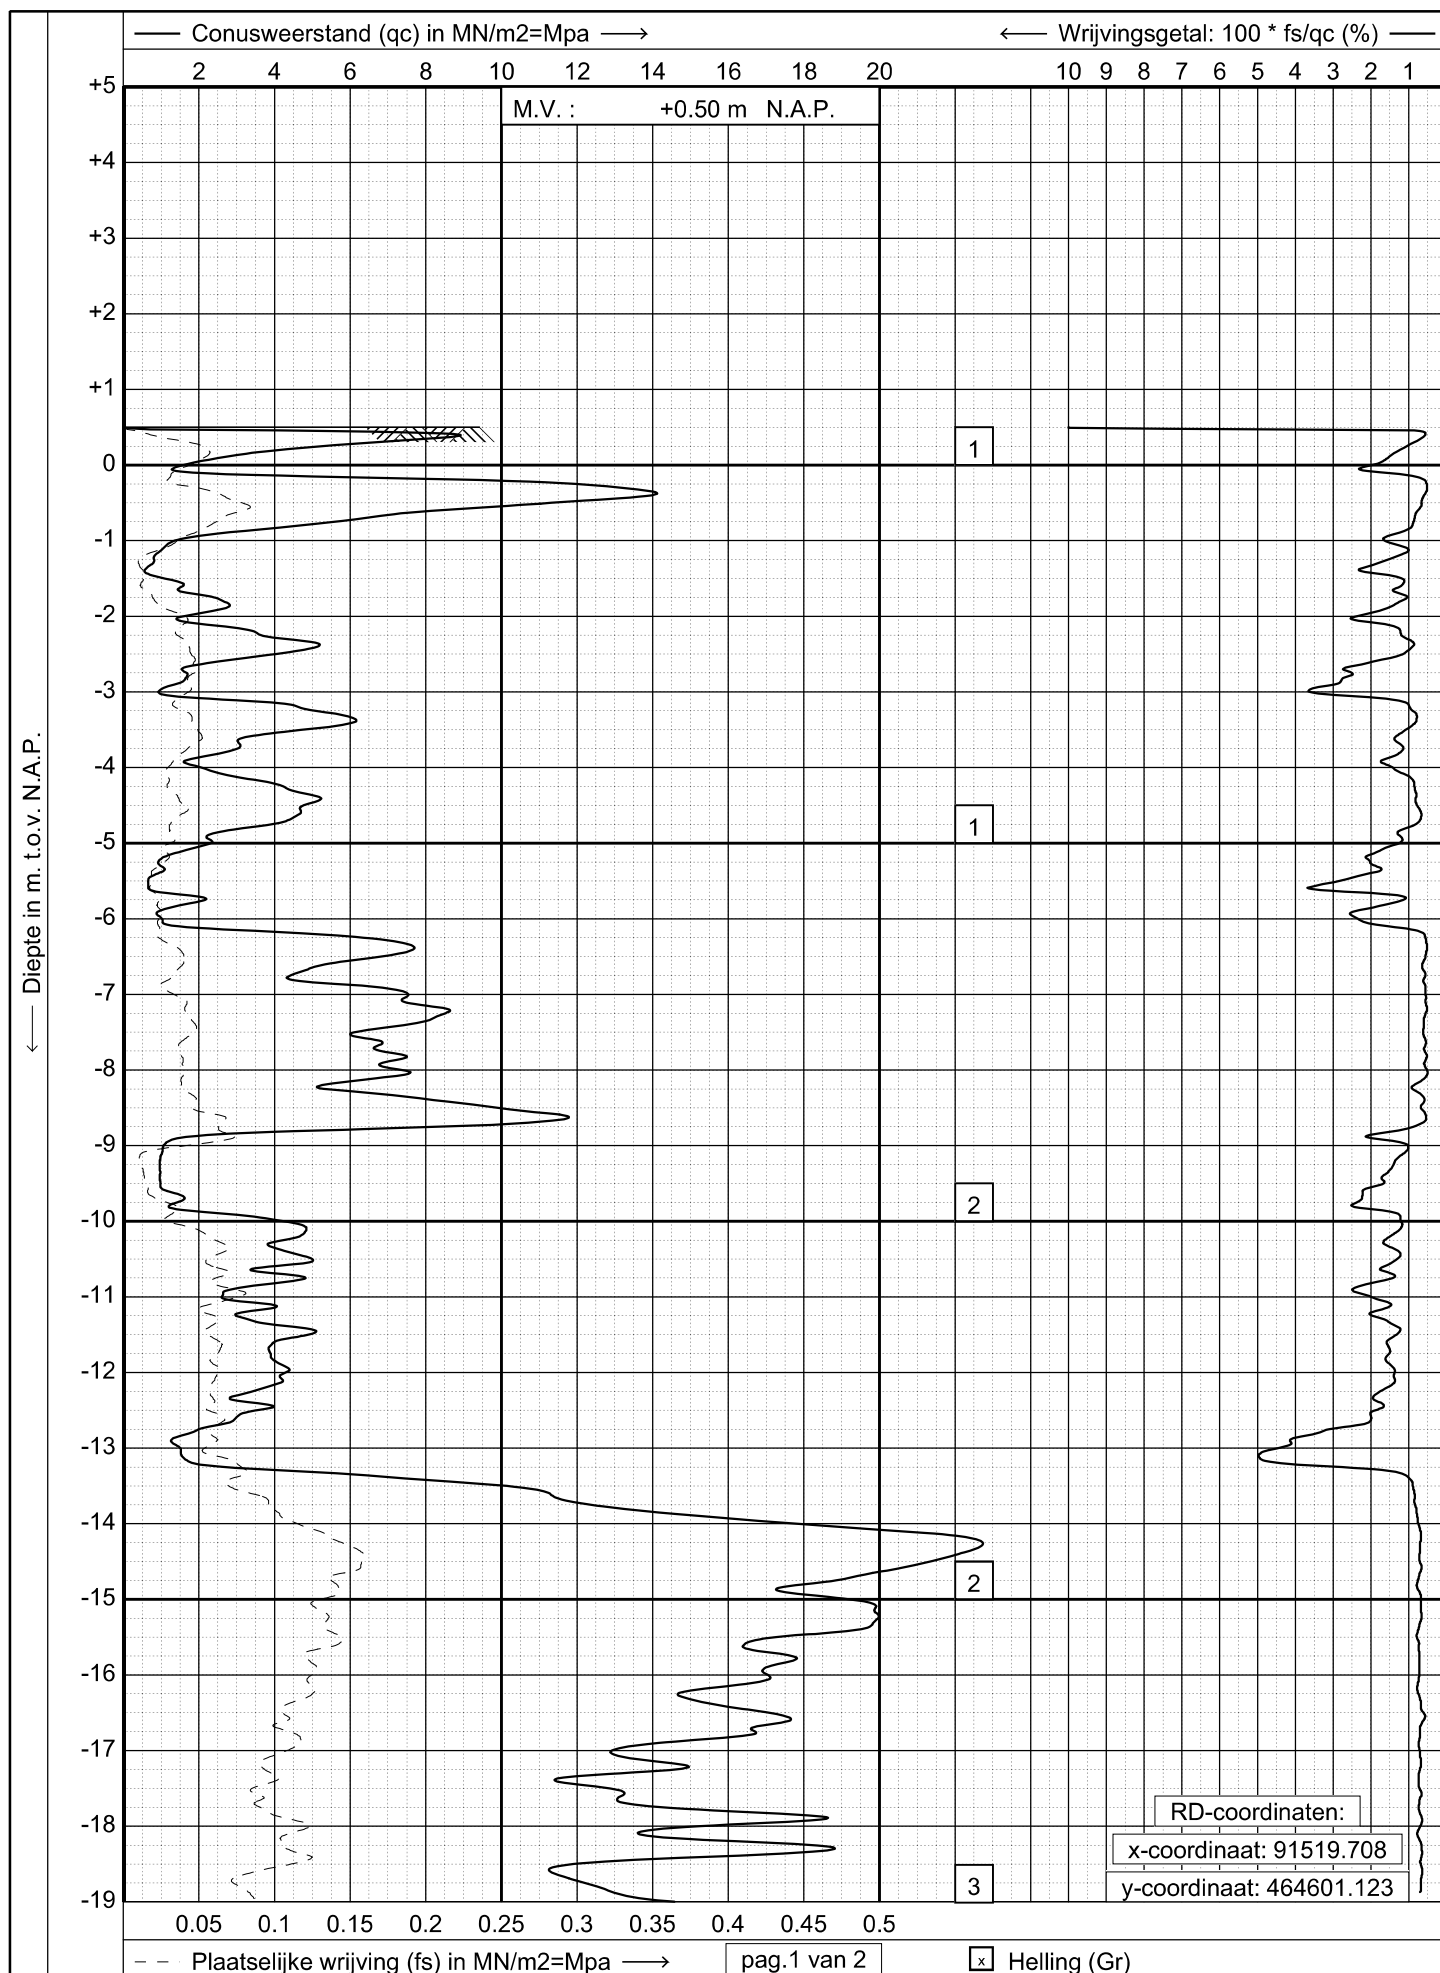

GEONIUS

www.geonius.eu
E-mail: info@geonius.eu
Tel.: 088-1300600
Fax.: 088-1300669

Sondering volgens NEN-EN-ISO 22476-1, klasse 2

Project : **Nieuwbouw bedrijfspand**


Locatie : **Plesmanlaan en Ehrenfestweg te Leiden**

Datum : **30-07-2019**

Conus : **S15-CFI.1614**

Opdracht : **GA190701**

Sondering : **05**

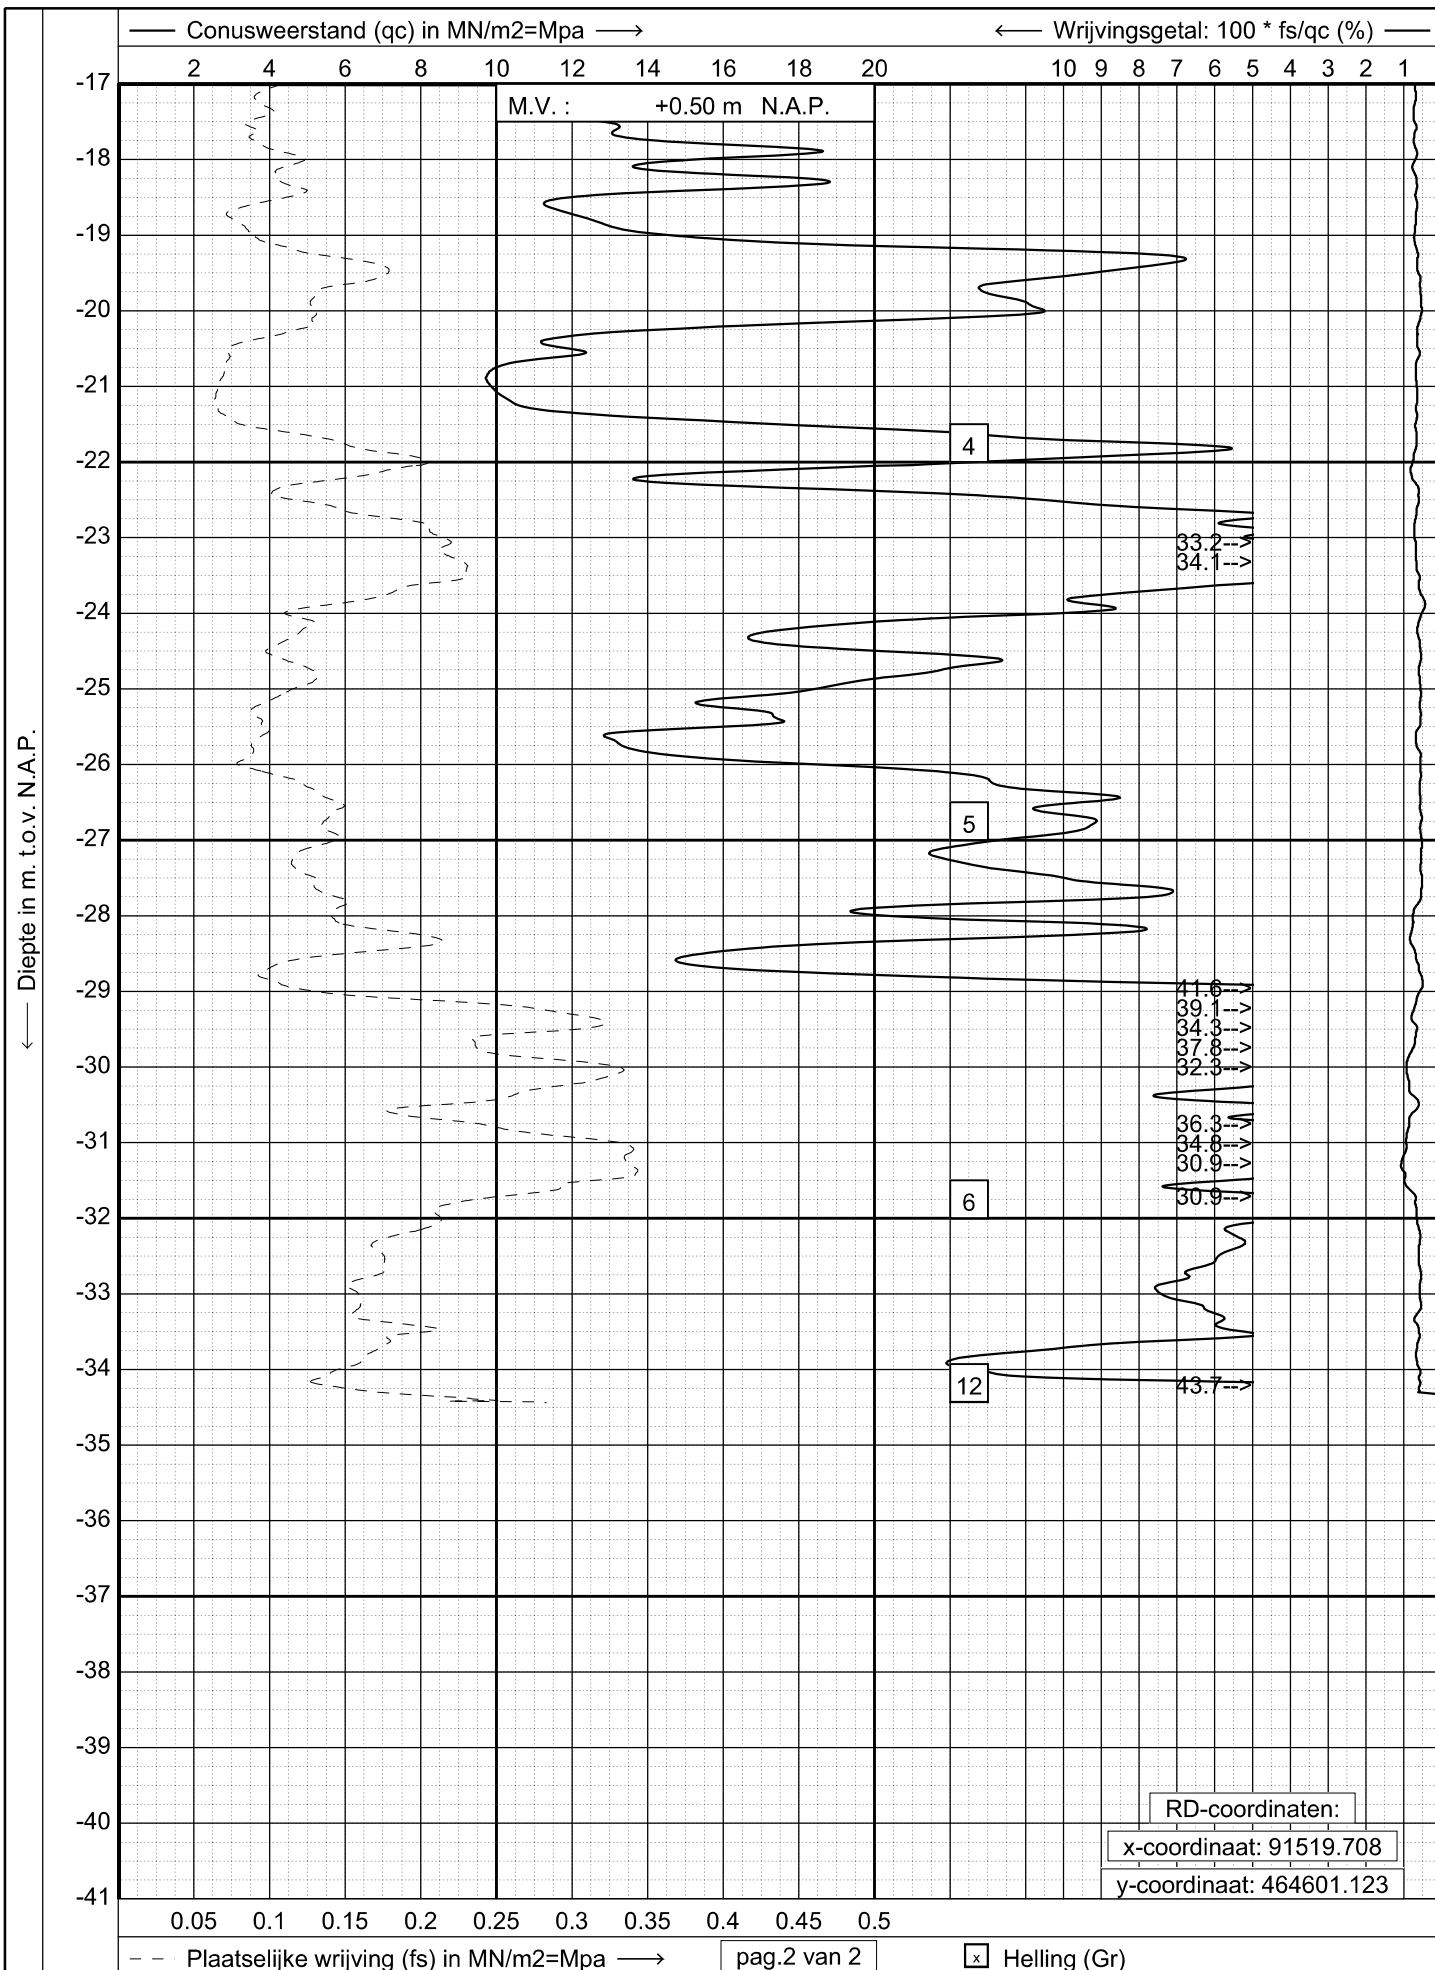

GEONIUS

www.geonius.eu
E-mail: info@geonius.eu
Tel.: 088-1300600
Fax.: 088-1300669

Sondering volgens NEN-EN-ISO 22476-1, klasse 2

Project : **Nieuwbouw bedrijfspand**


Locatie : **Plesmanlaan en Ehrenfestweg te Leiden**

Datum : **30-07-2019**

Conus : **S15-CFI.1614**

Opdracht : **GA190701**

Sondering : **05**

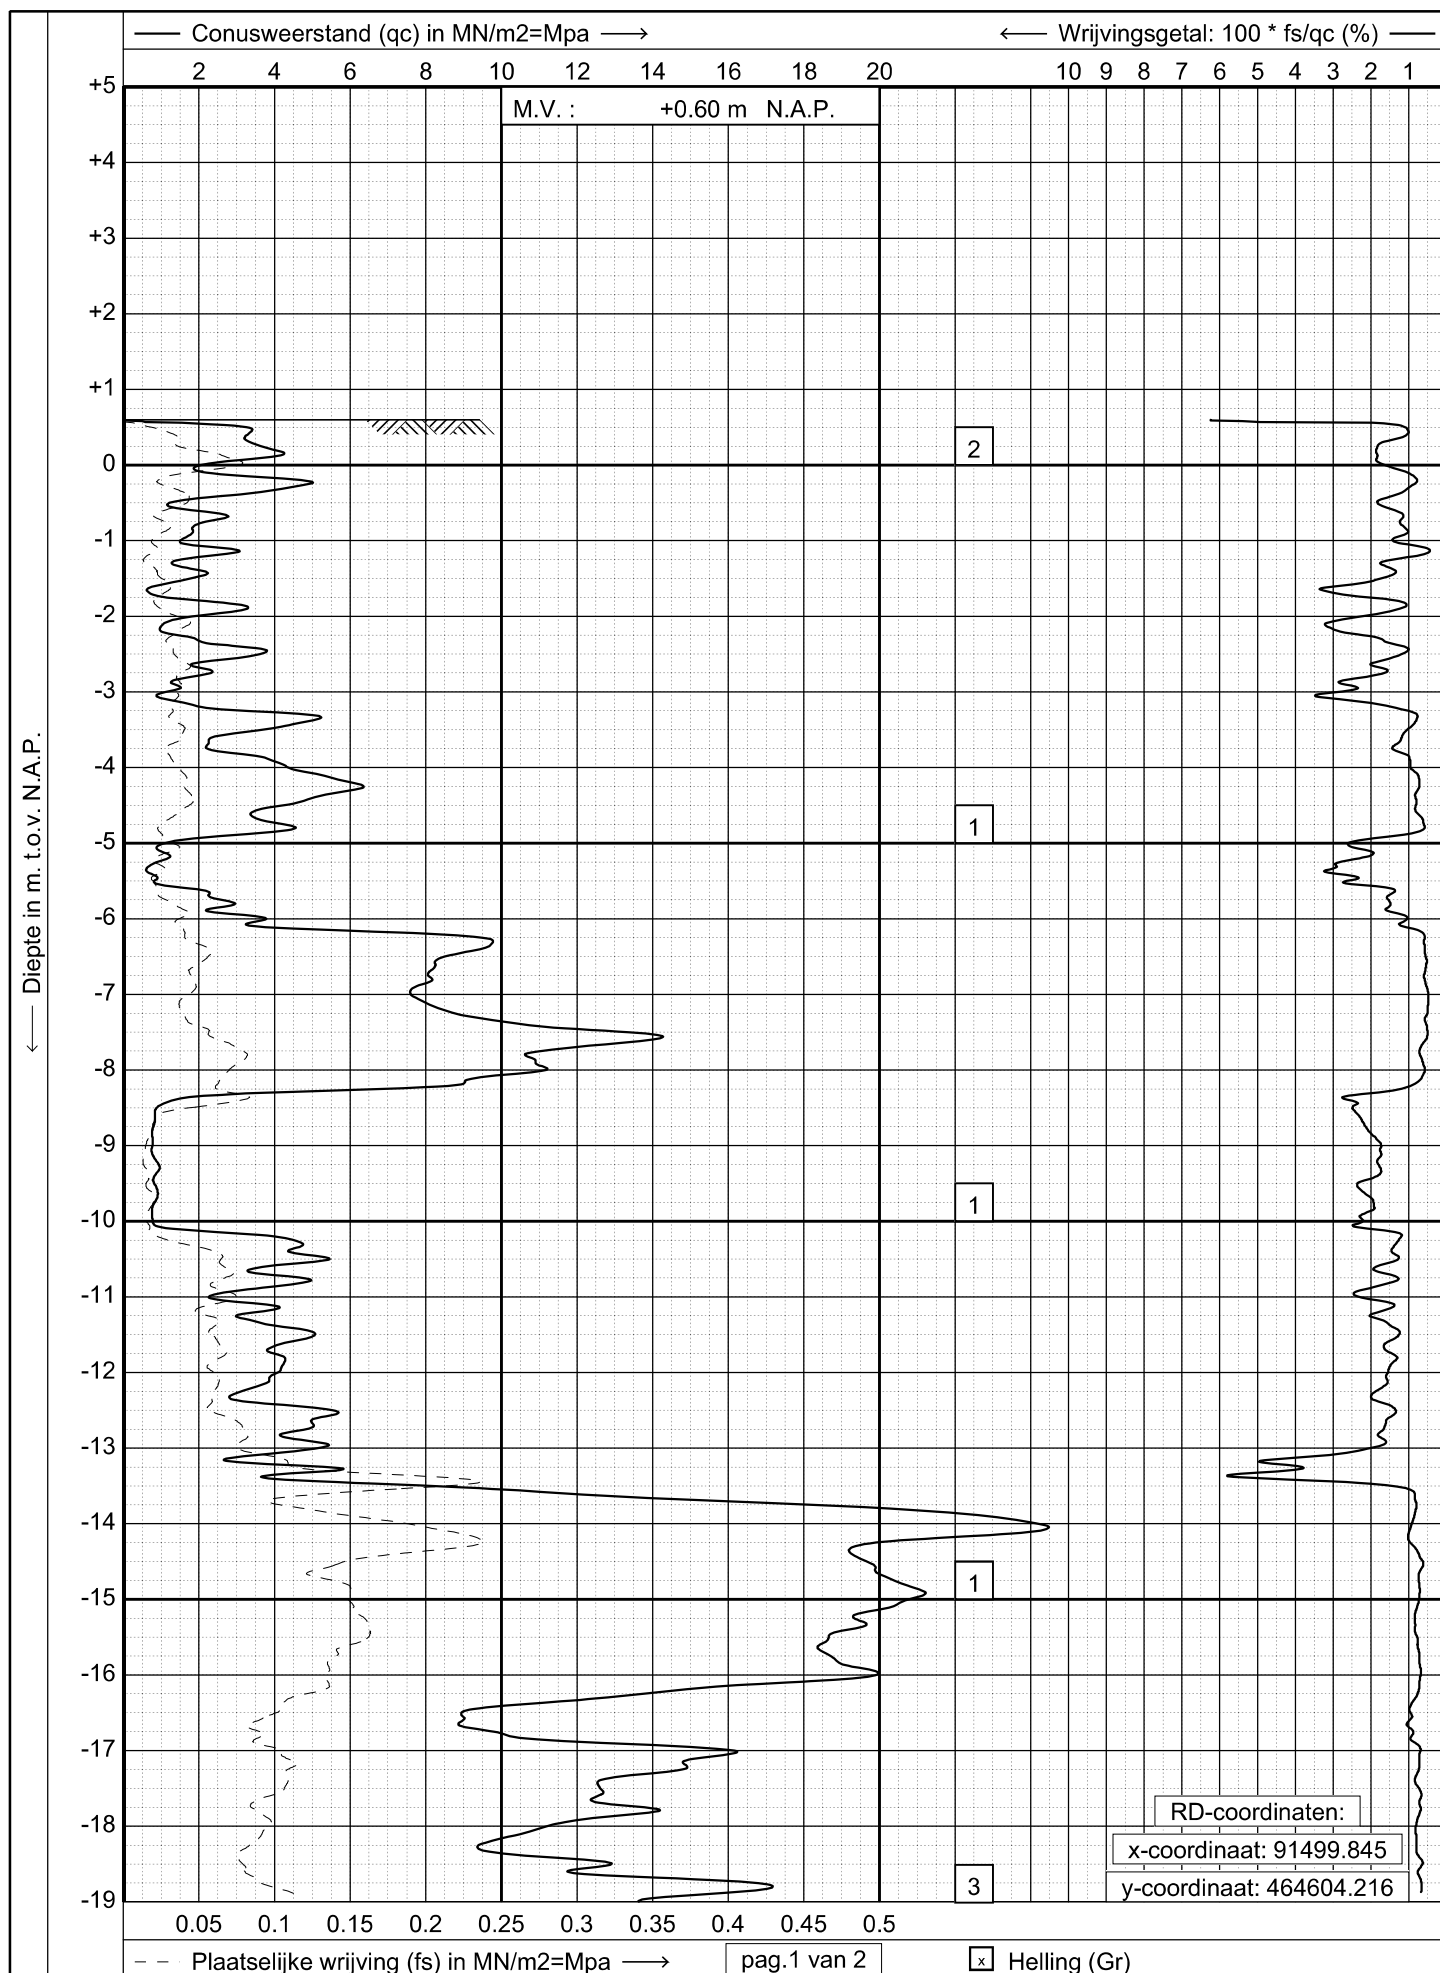

GEONIUS

www.geonius.eu
E-mail: info@geonius.eu
Tel.: 088-1300600
Fax.: 088-1300669

Sondering volgens NEN-EN-ISO 22476-1, klasse 2

Project : **Nieuwbouw bedrijfspand**


Locatie : **Plesmanlaan en Ehrenfestweg te Leiden**

Datum : **30-07-2019**

Conus : **S15-CFI.1614**

Opdracht : **GA190701**

Sondering : **06**

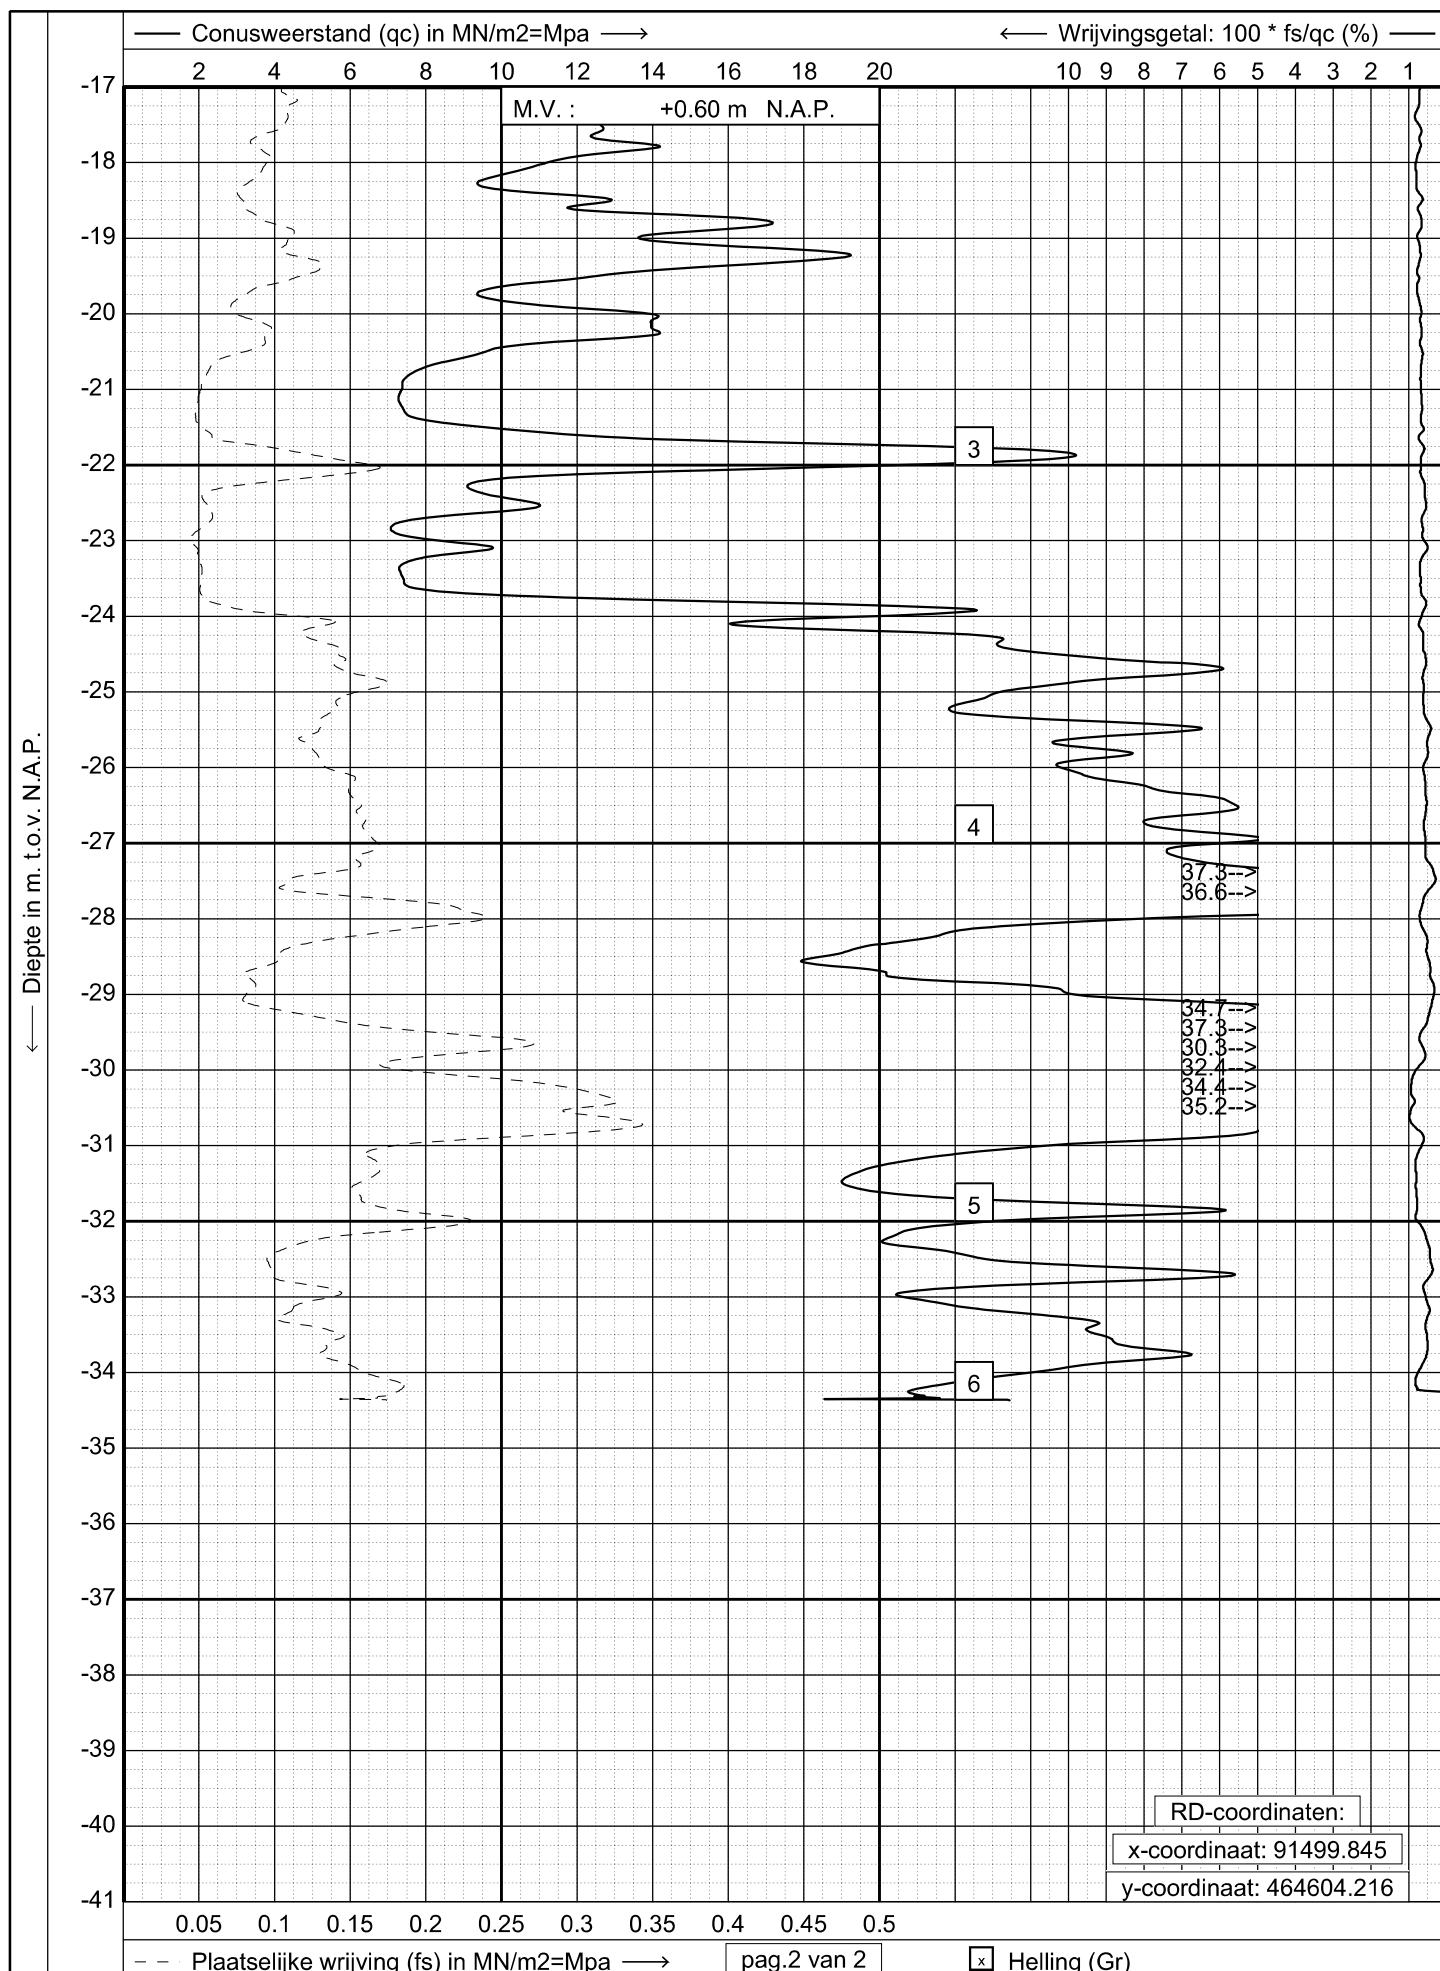

GEONIUS

www.geonius.eu
E-mail: info@geonius.eu
Tel.: 088-1300600
Fax.: 088-1300669

Sondering volgens NEN-EN-ISO 22476-1, klasse 2

Project : Nieuwbouw bedrijfspand


Locatie : Plesmanlaan en Ehrenfestweg te Leiden

Datum : 30-07-2019

Conus : S15-CFI.1614

Opdracht : GA190701

Sondering : 06

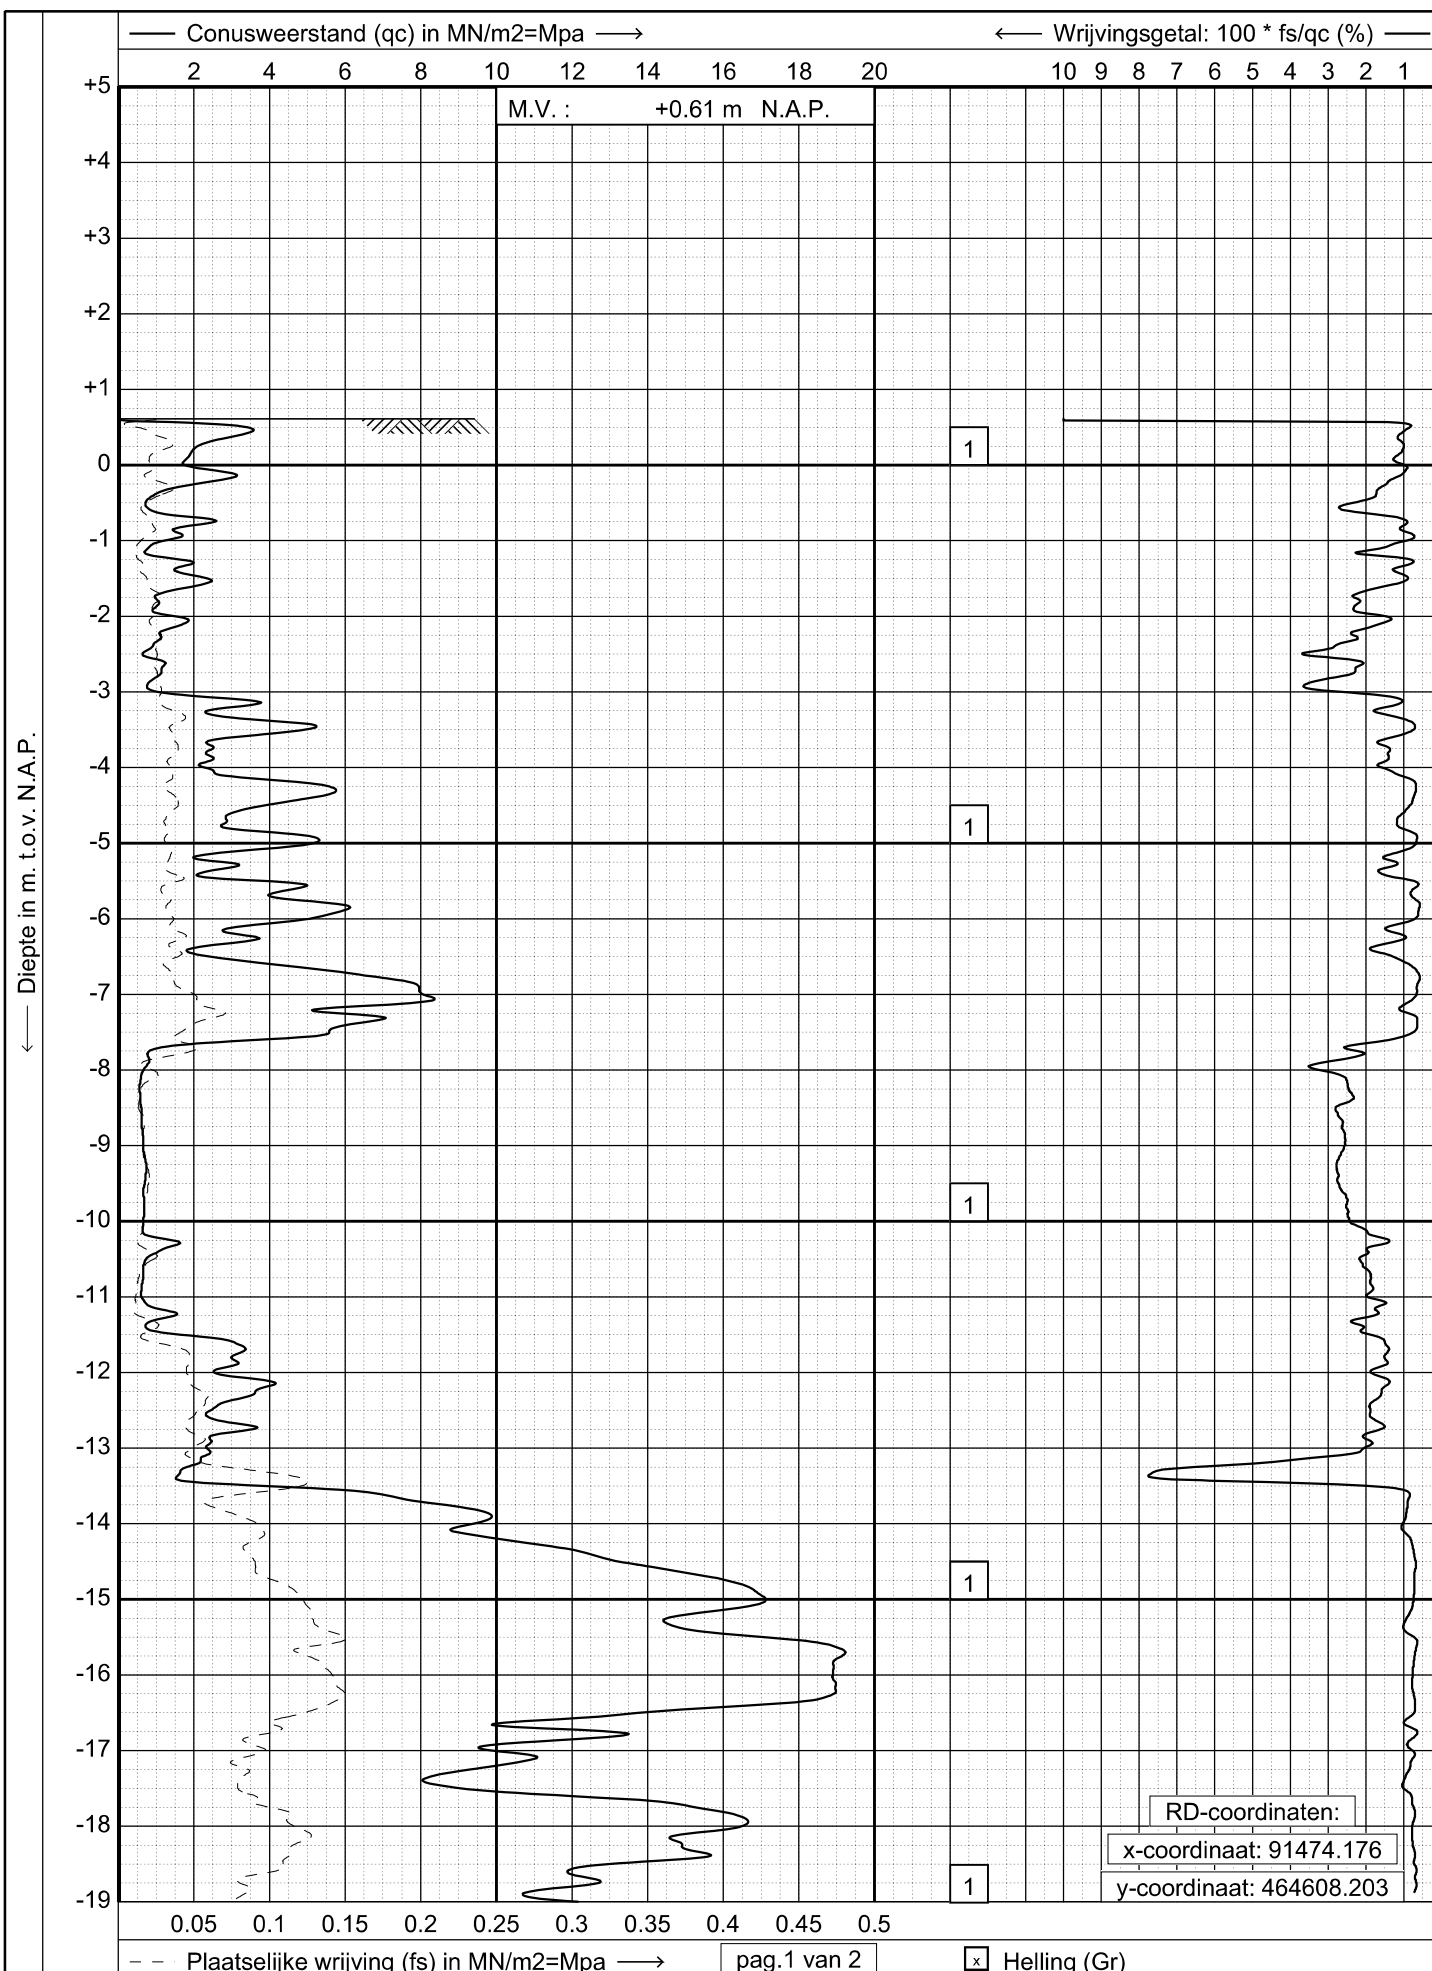

GEONIUS
www.geonius.eu
E-mail: info@geonius.eu
Tel.: 088-1300600
Fax.: 088-1300669

Sondering volgens NEN-EN-ISO 22476-1, klasse 2

Project : **Nieuwbouw bedrijfspand**


Locatie : **Plesmanlaan en Ehrenfestweg te Leiden**

Datum : **29-07-2019**

Conus : **S15-CFI.1614**

Opdracht : **GA190701**

Sondering : **07**

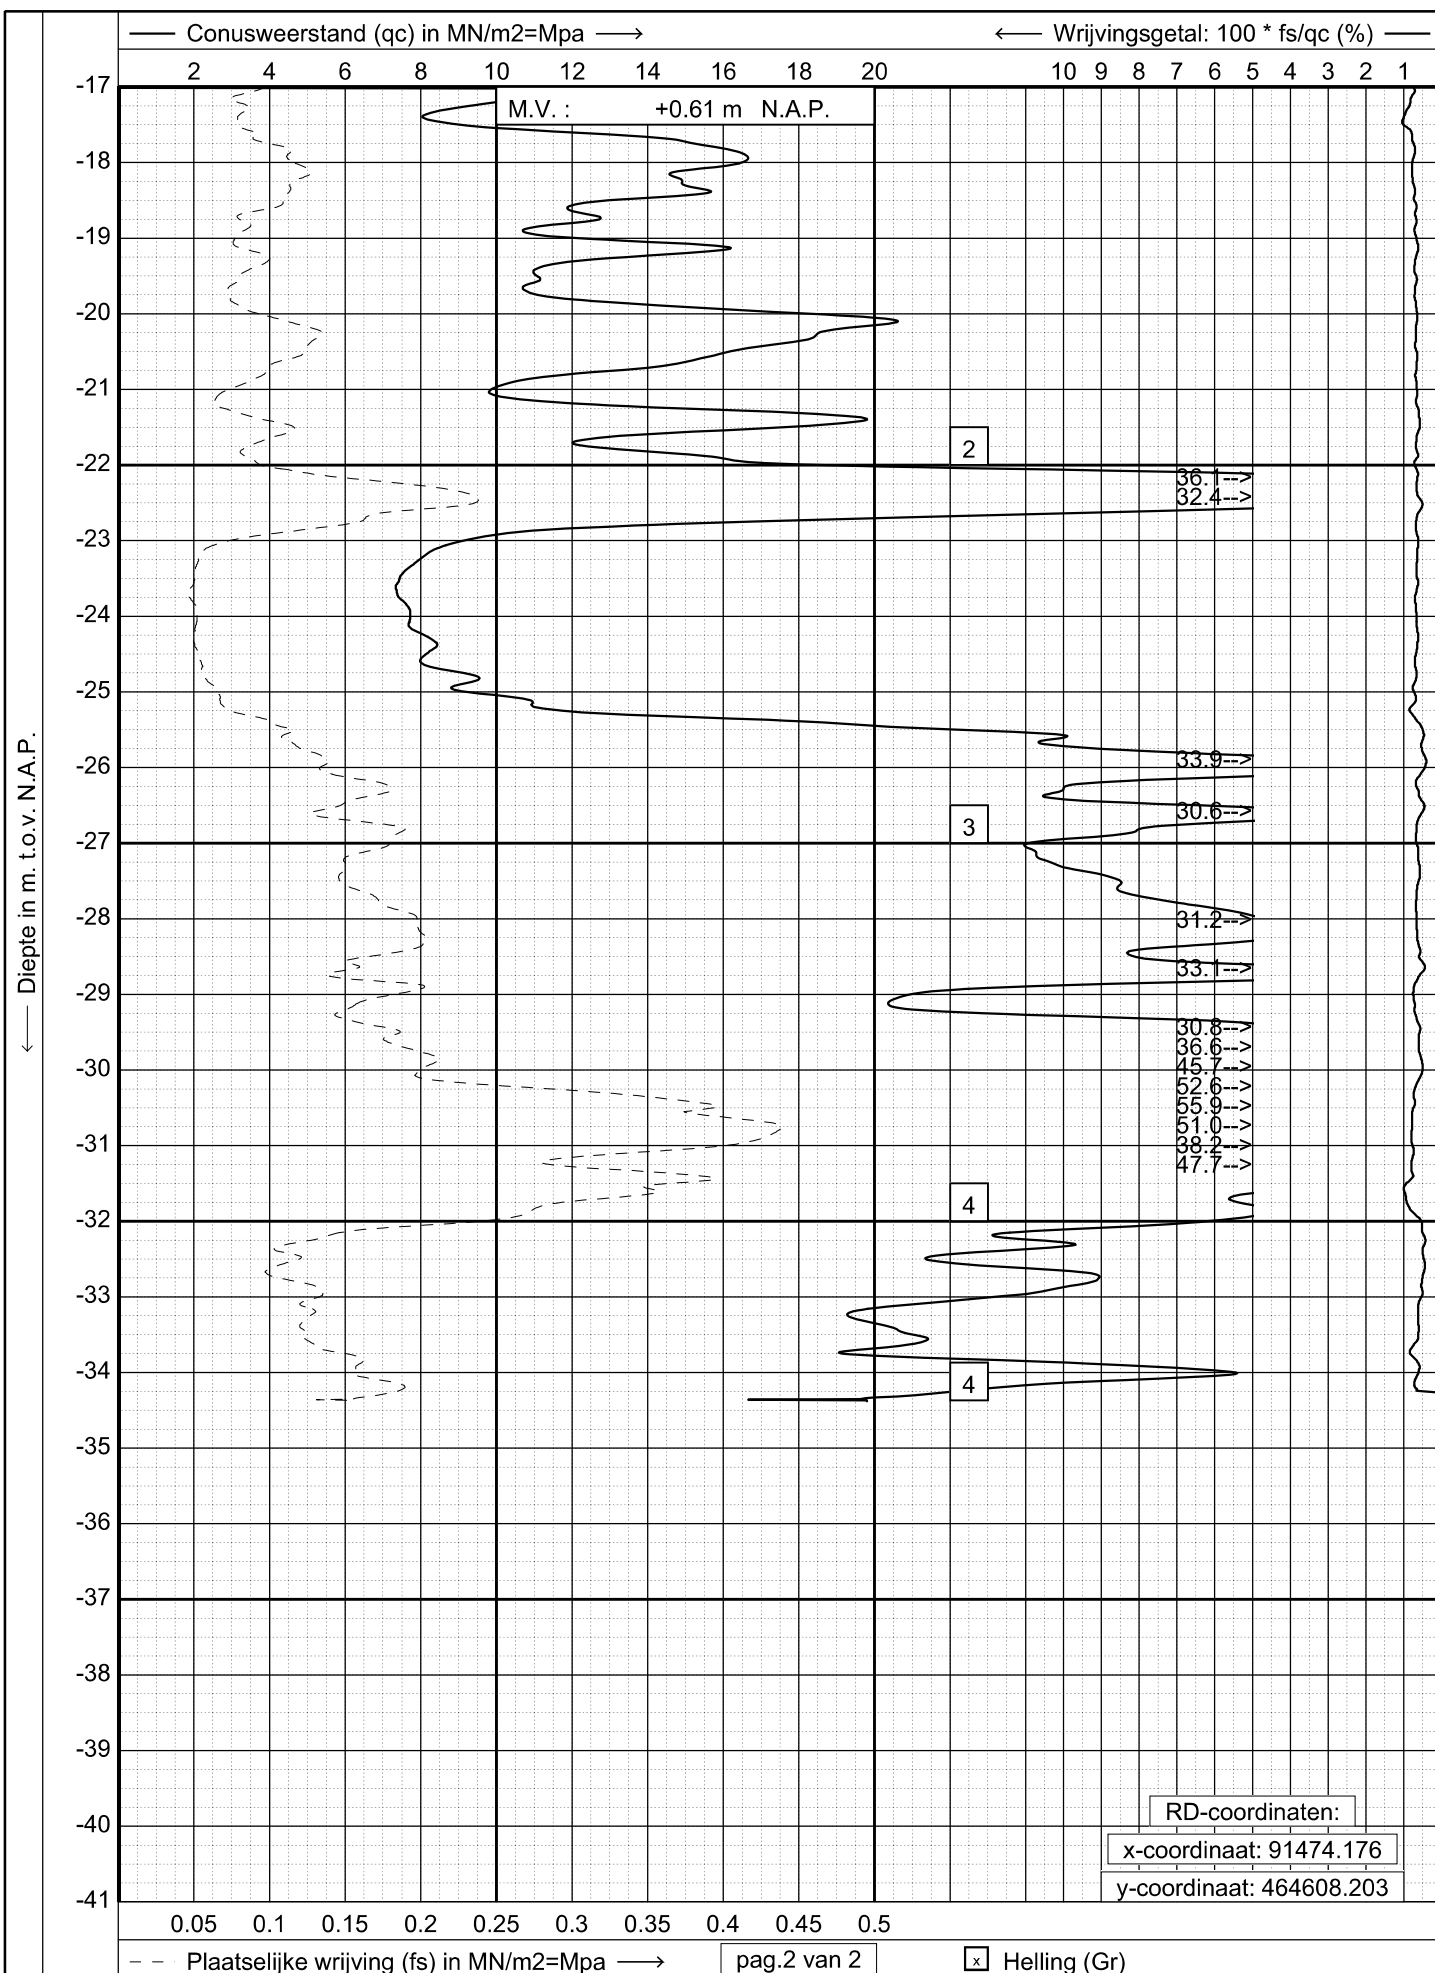

GEONIUS

www.geonius.eu
E-mail: info@geonius.eu
Tel.: 088-1300600
Fax.: 088-1300669

Sondering volgens NEN-EN-ISO 22476-1, klasse 2

Project : Nieuwbouw bedrijfspand


Locatie : Plesmanlaan en Ehrenfestweg te Leiden

Datum : 29-07-2019

Conus : S15-CFI.1614

Opdracht : GA190701

Sondering : 07

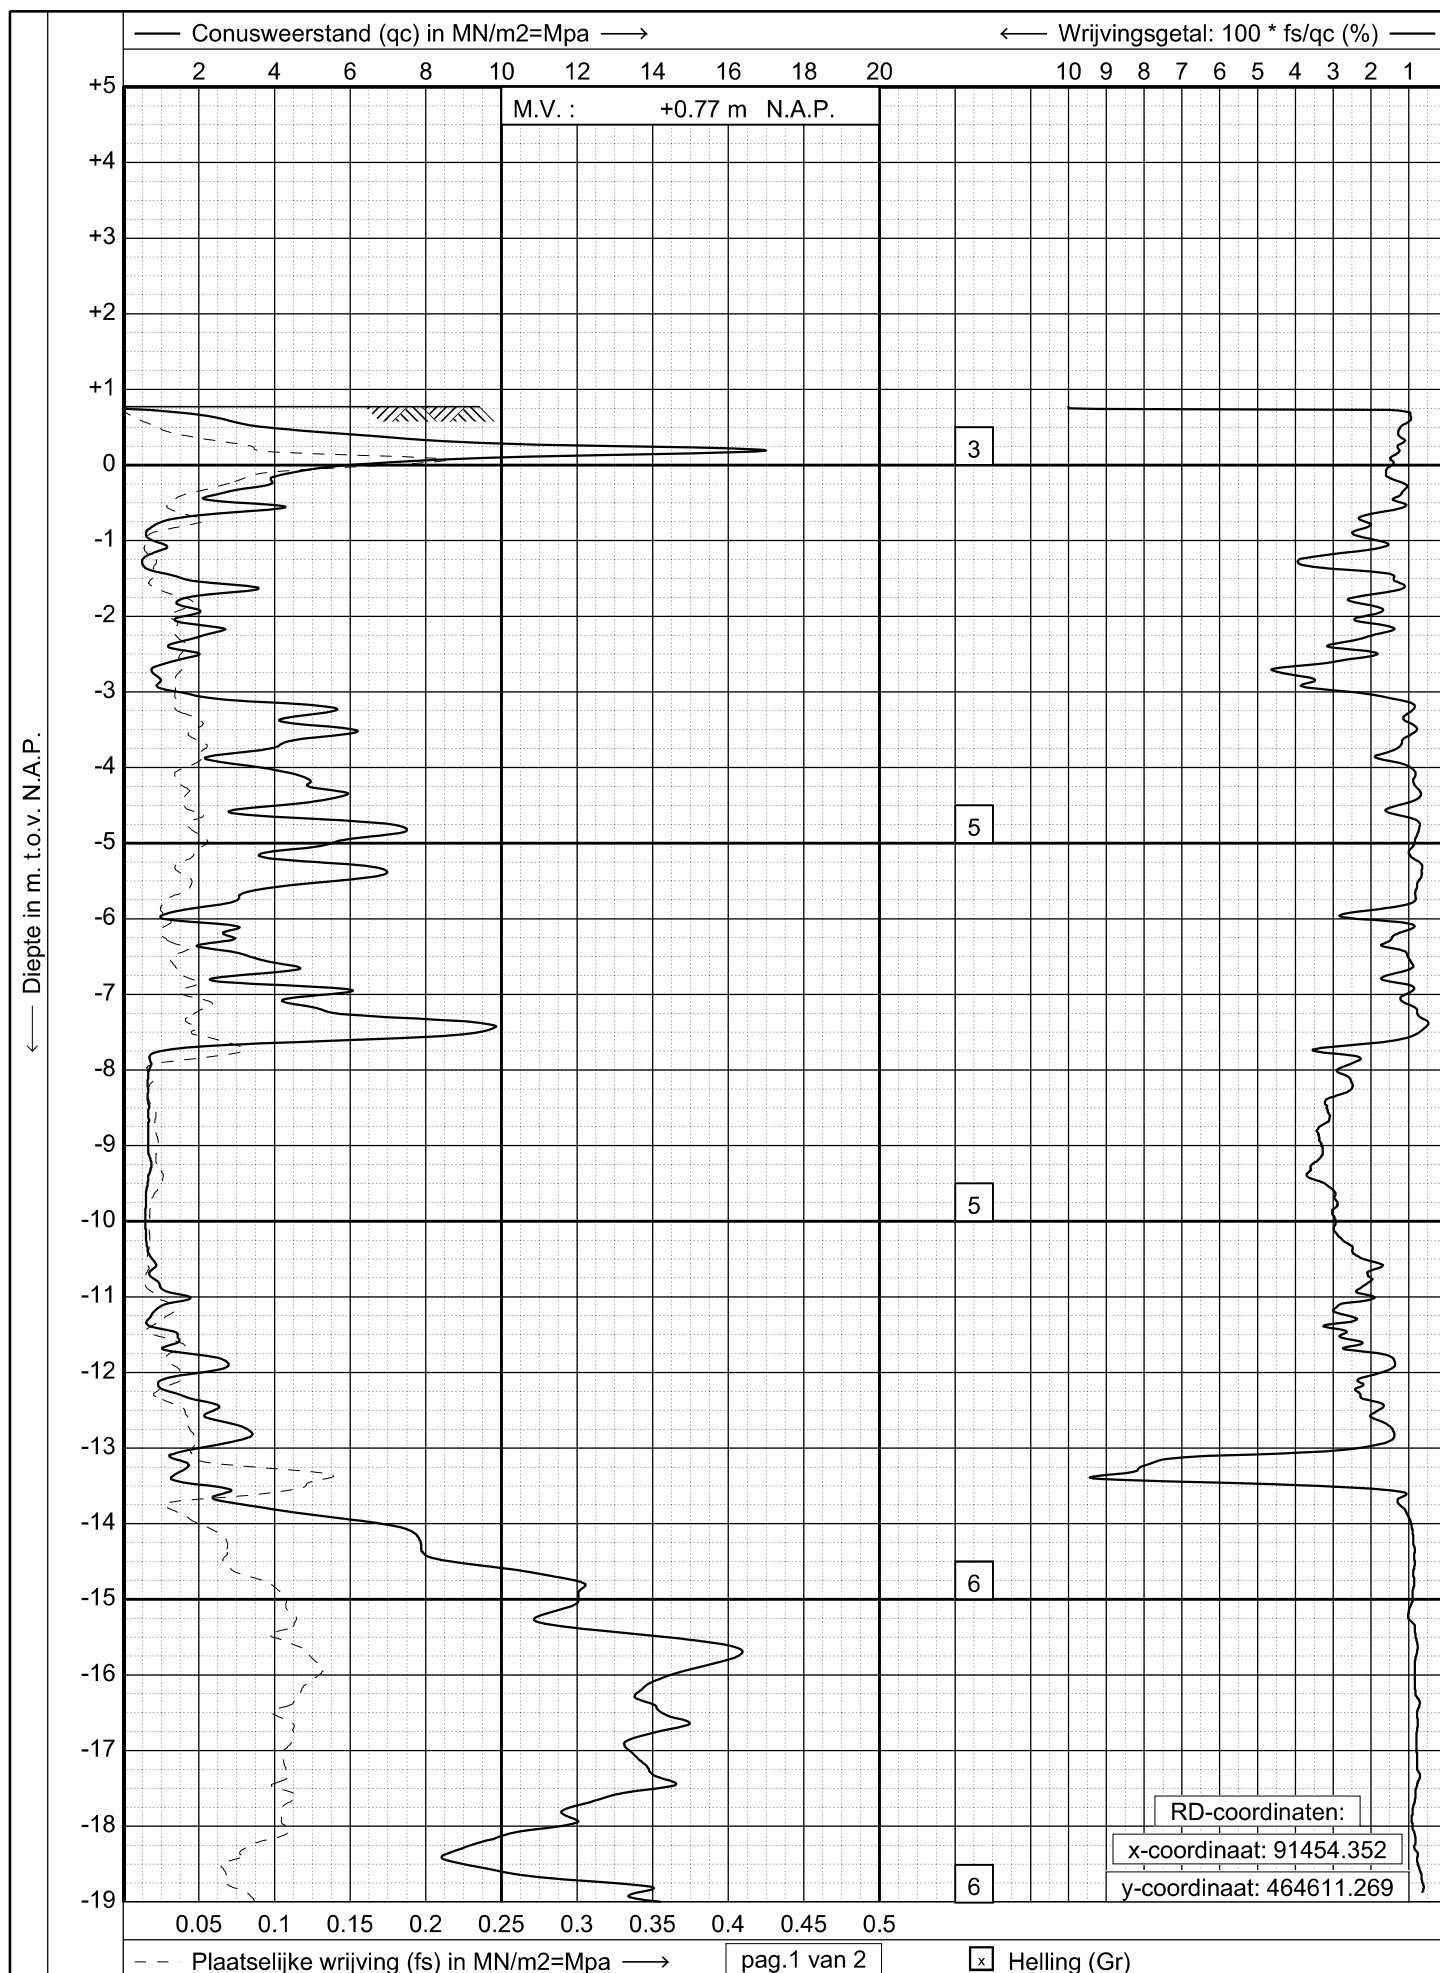

GEONIUS

www.geonius.eu
E-mail: info@geonius.eu
Tel.: 088-1300600
Fax.: 088-1300669

Sondering volgens NEN-EN-ISO 22476-1, klasse 2

Project : **Nieuwbouw bedrijfspand**


Locatie : **Plesmanlaan en Ehrenfestweg te Leiden**

Datum : **29-07-2019**

Conus : **S15-CFI.1614**

Opdracht : **GA190701**

Sondering : **08**

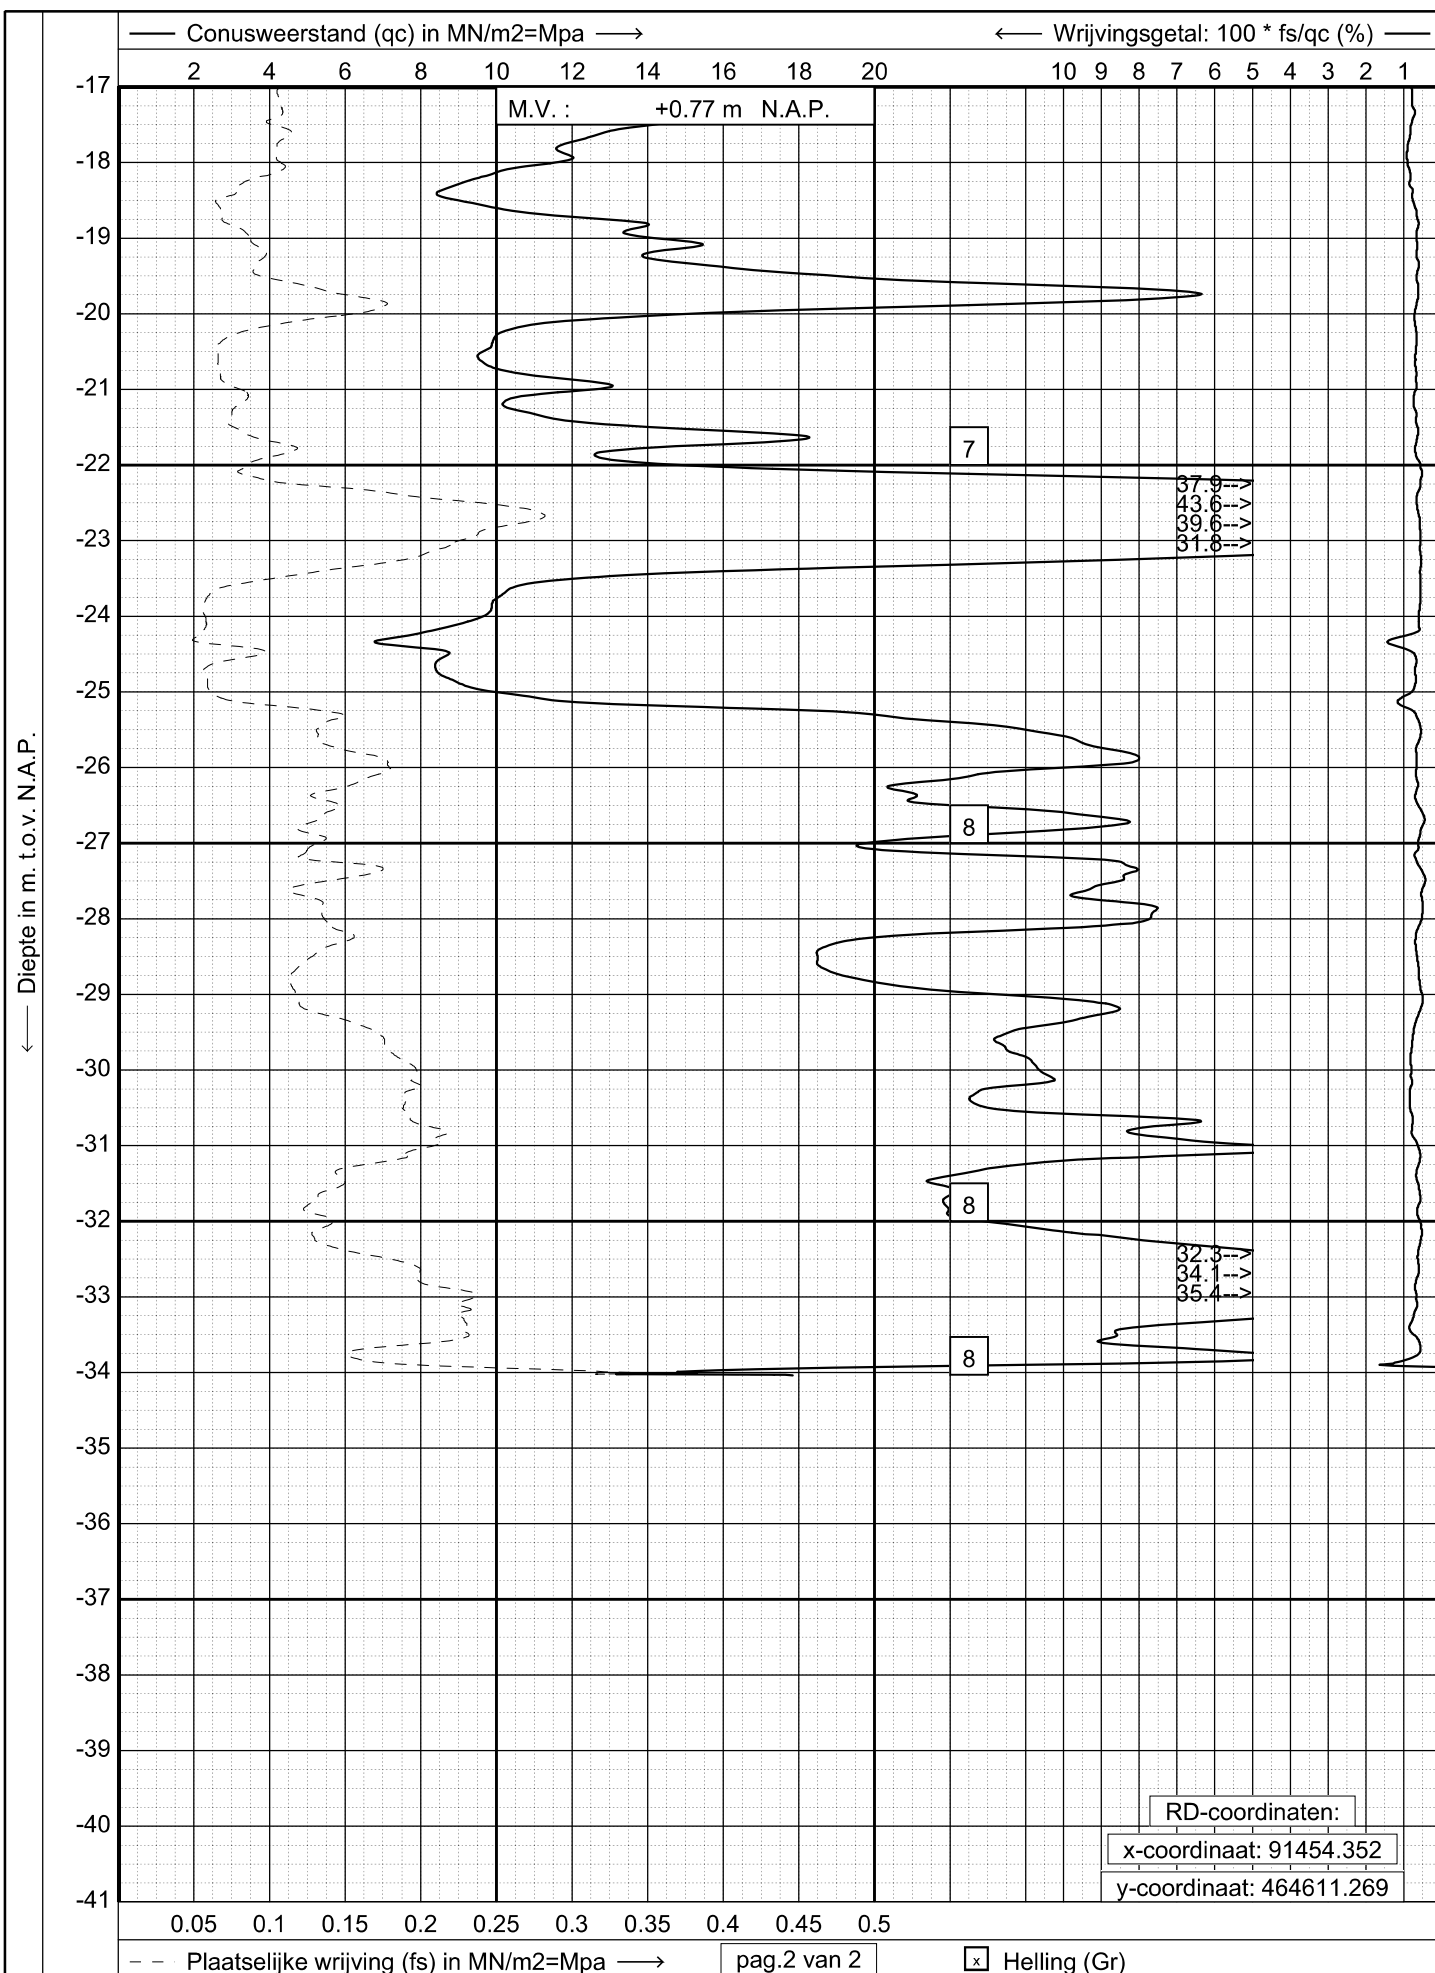

GEONIUS

www.geonius.eu
E-mail: info@geonius.eu
Tel.: 088-1300600
Fax.: 088-1300669

Sondering volgens NEN-EN-ISO 22476-1, klasse 2

Project : Nieuwbouw bedrijfspand


Locatie : Plesmanlaan en Ehrenfestweg te Leiden

Datum : 29-07-2019

Conus : S15-CFI.1614

Opdracht : GA190701

Sondering : 08

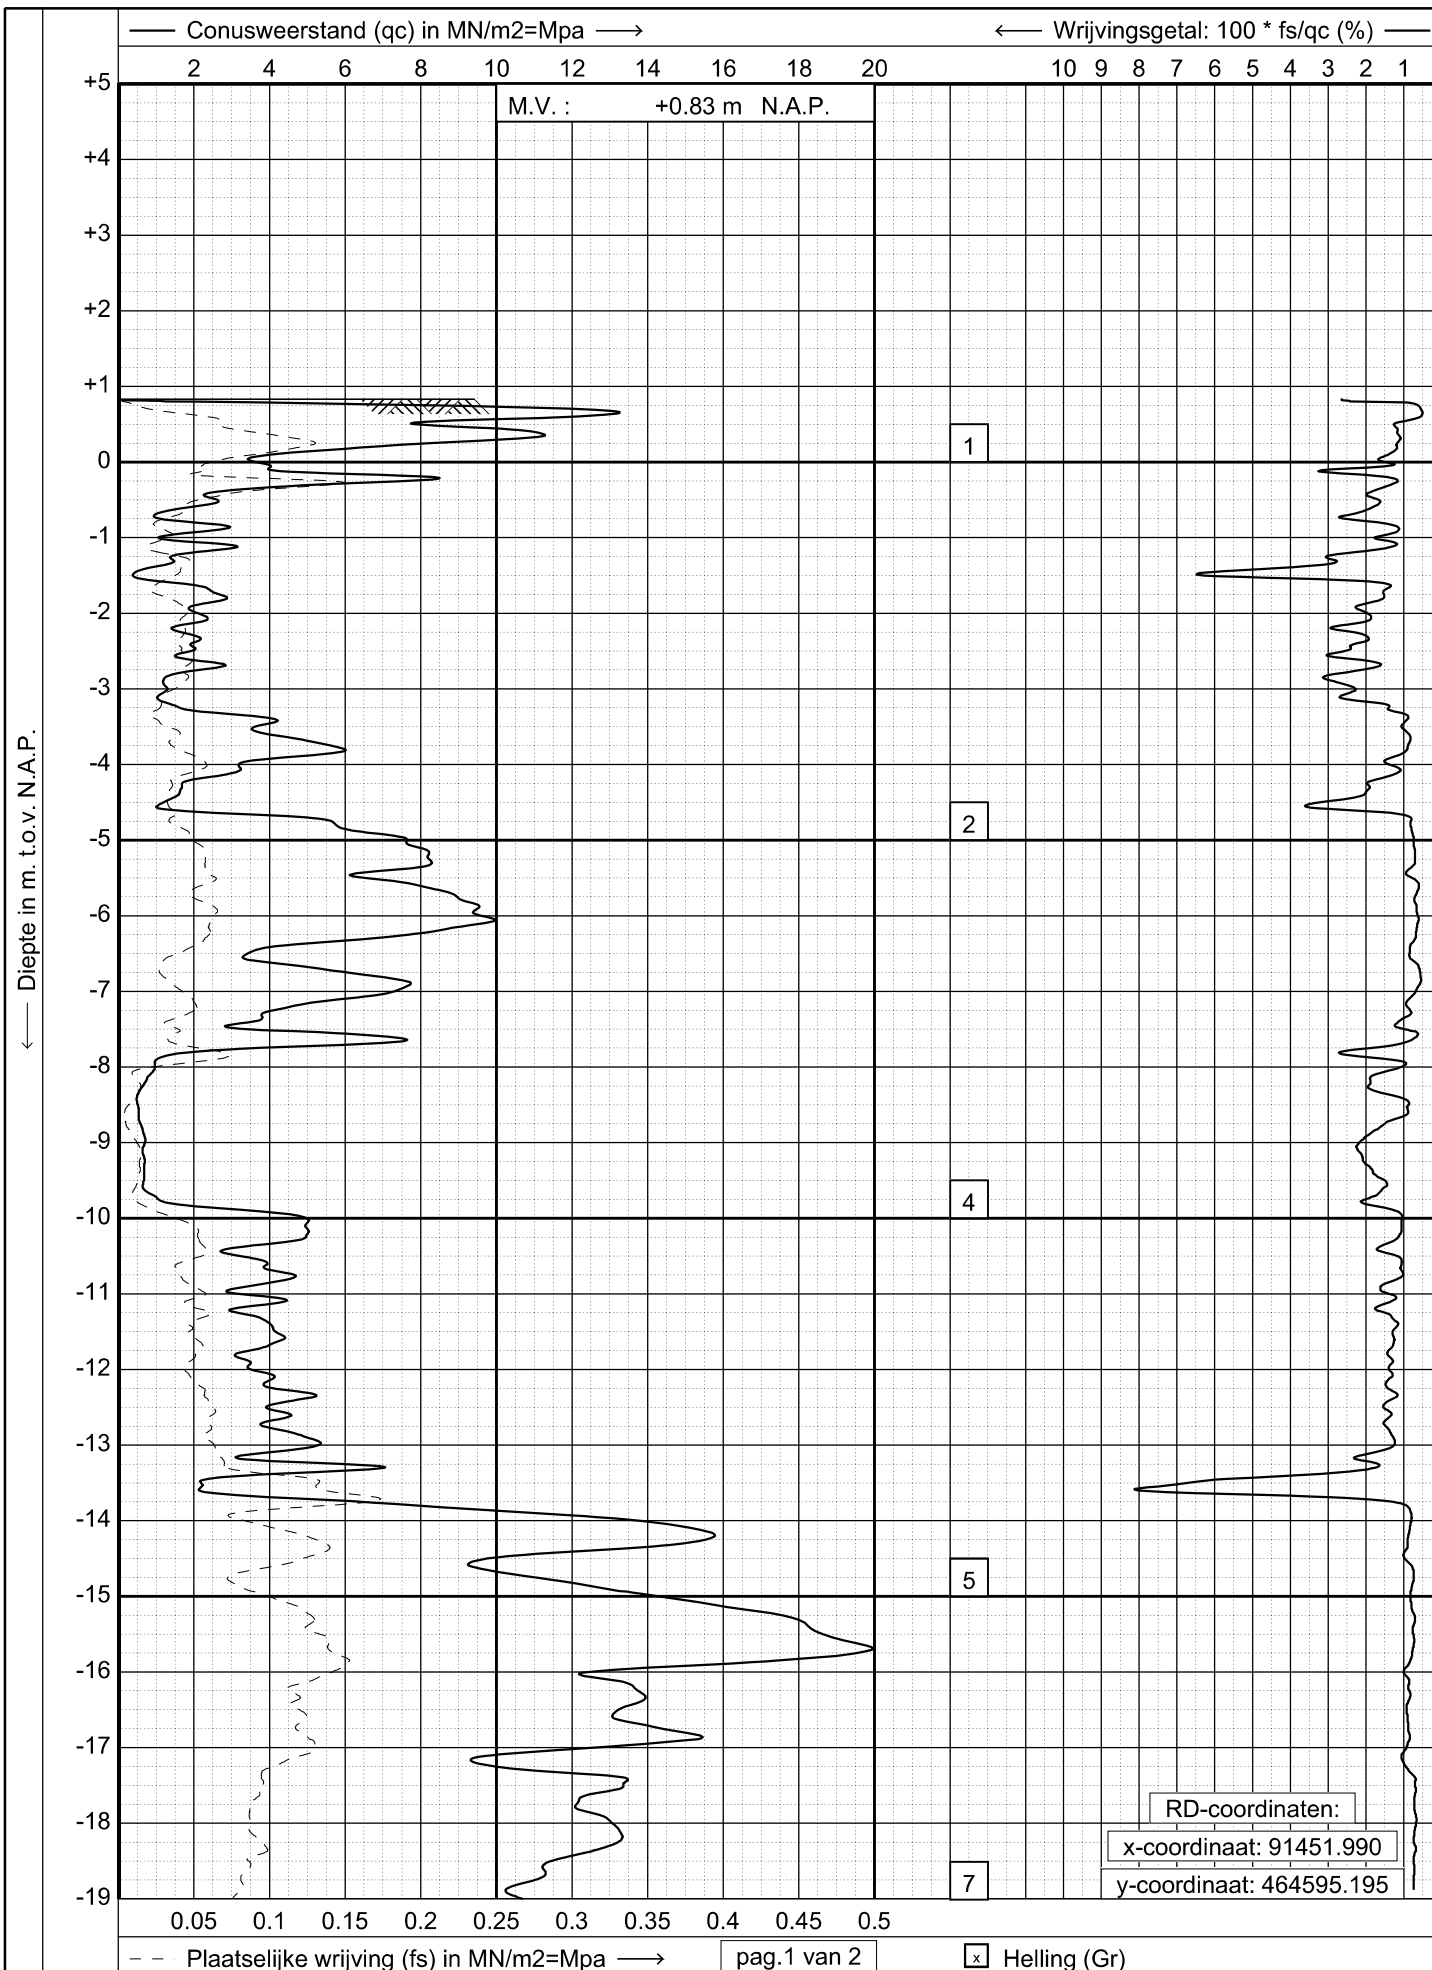

GEONIUS

www.geonius.eu
E-mail: info@geonius.eu
Tel.: 088-1300600
Fax.: 088-1300669

Sondering volgens NEN-EN-ISO 22476-1, klasse 2

Project : **Nieuwbouw bedrijfspand**


Locatie : **Plesmanlaan en Ehrenfestweg te Leiden**

Datum : **26-07-2019**

Conus : **S15-CFI.1679**

Opdracht : **GA190701**

Sondering : **09**

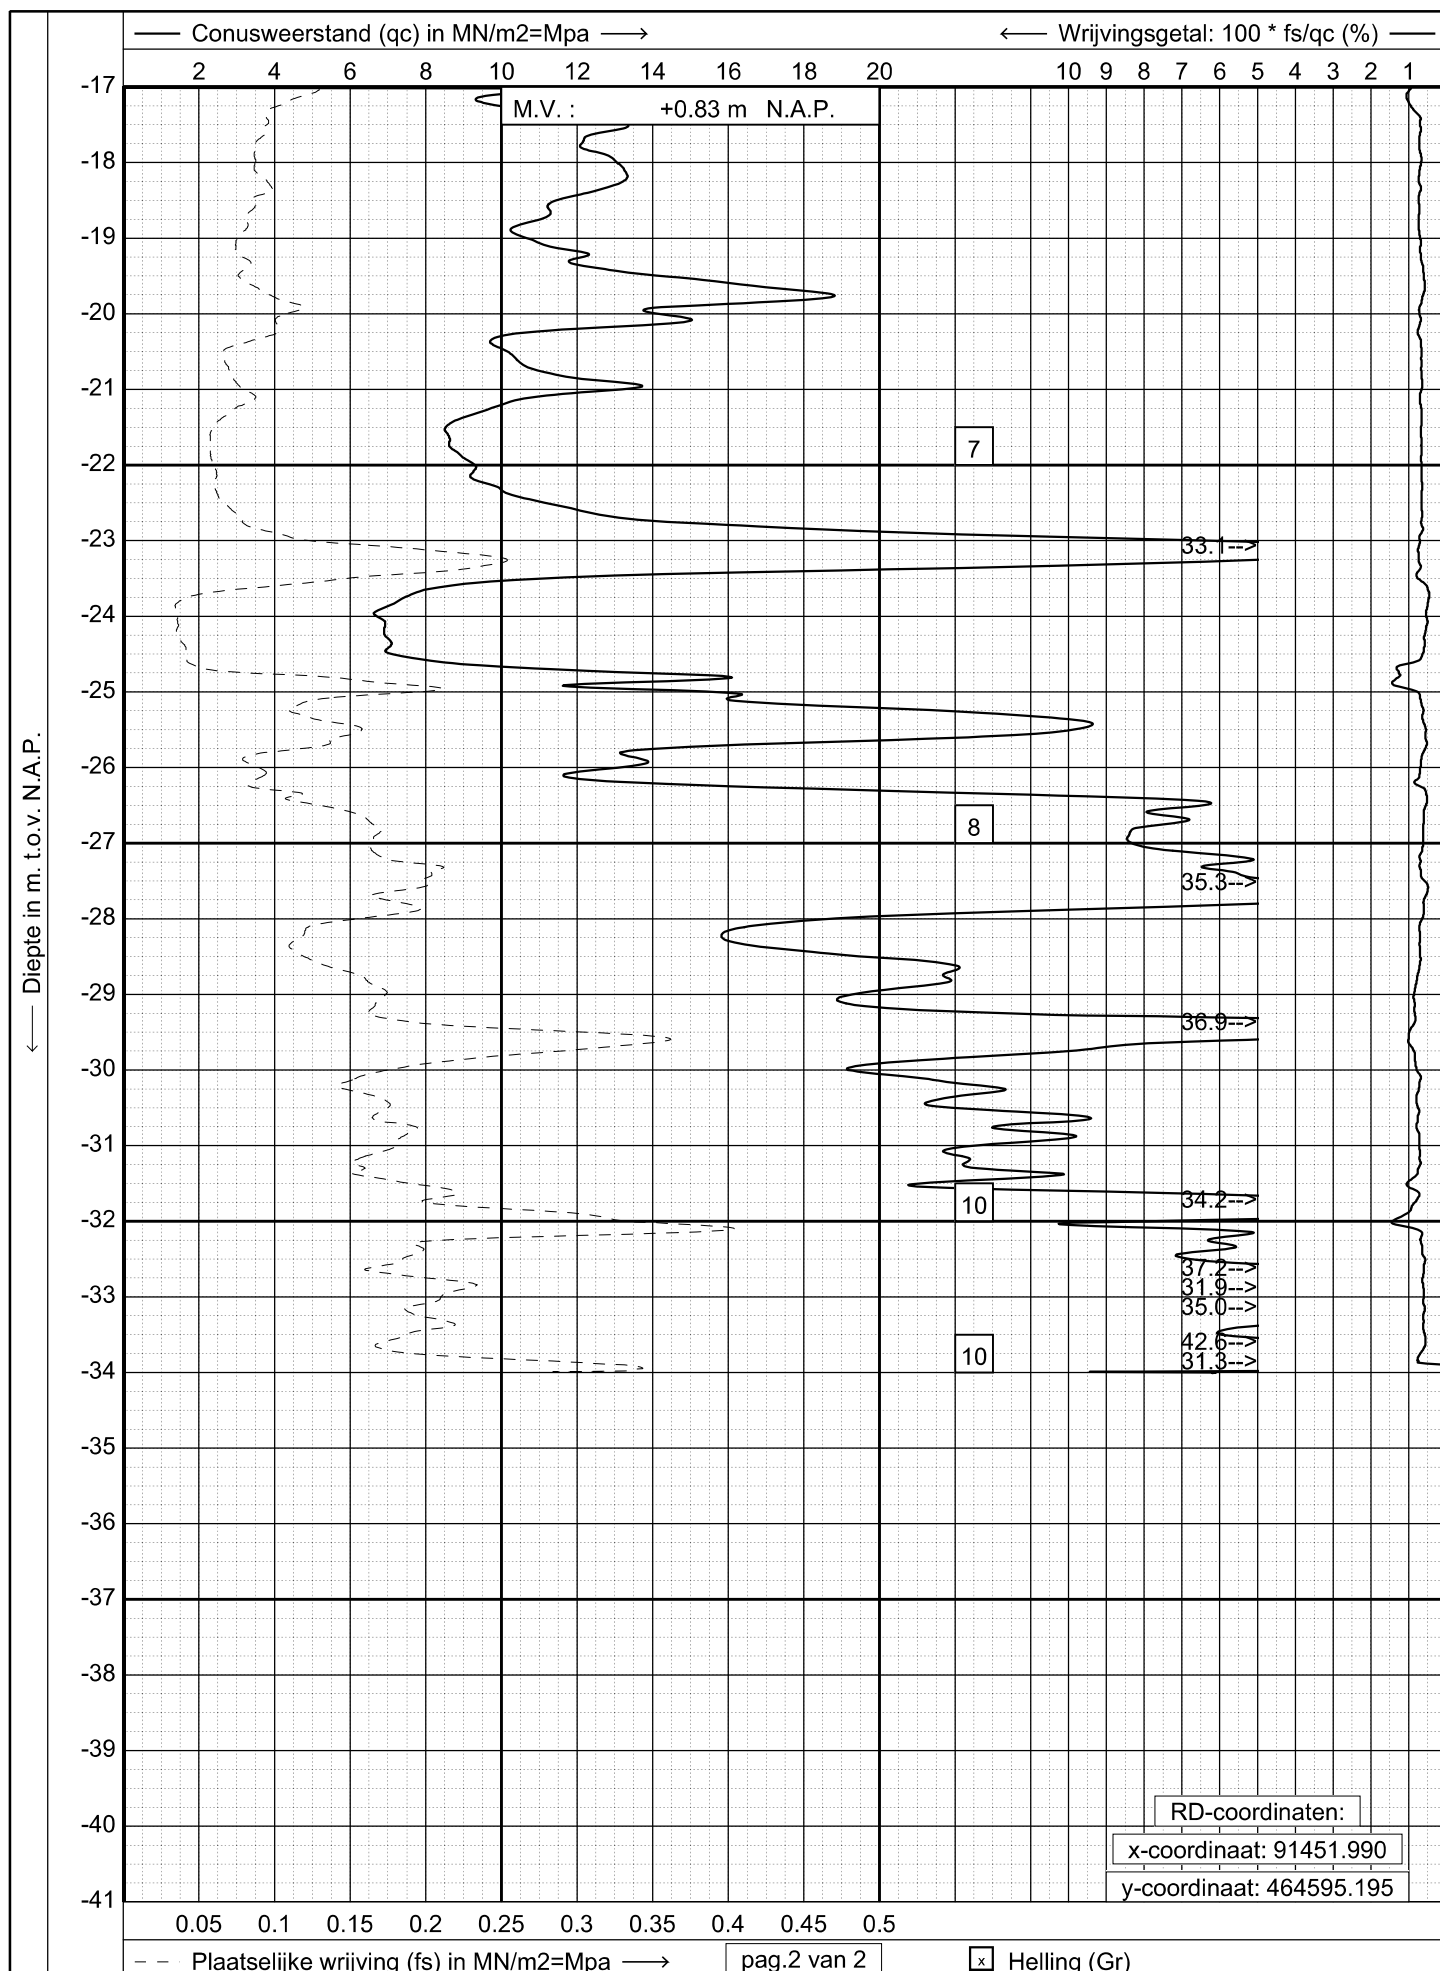

GEONIUS

www.geonius.eu
E-mail: info@geonius.eu
Tel.: 088-1300600
Fax.: 088-1300669

Sondering volgens NEN-EN-ISO 22476-1, klasse 2

Project : **Nieuwbouw bedrijfspand**


Locatie : **Plesmanlaan en Ehrenfestweg te Leiden**

Datum : **26-07-2019**

Conus : **S15-CFI.1679**

Opdracht : **GA190701**

Sondering : **09**

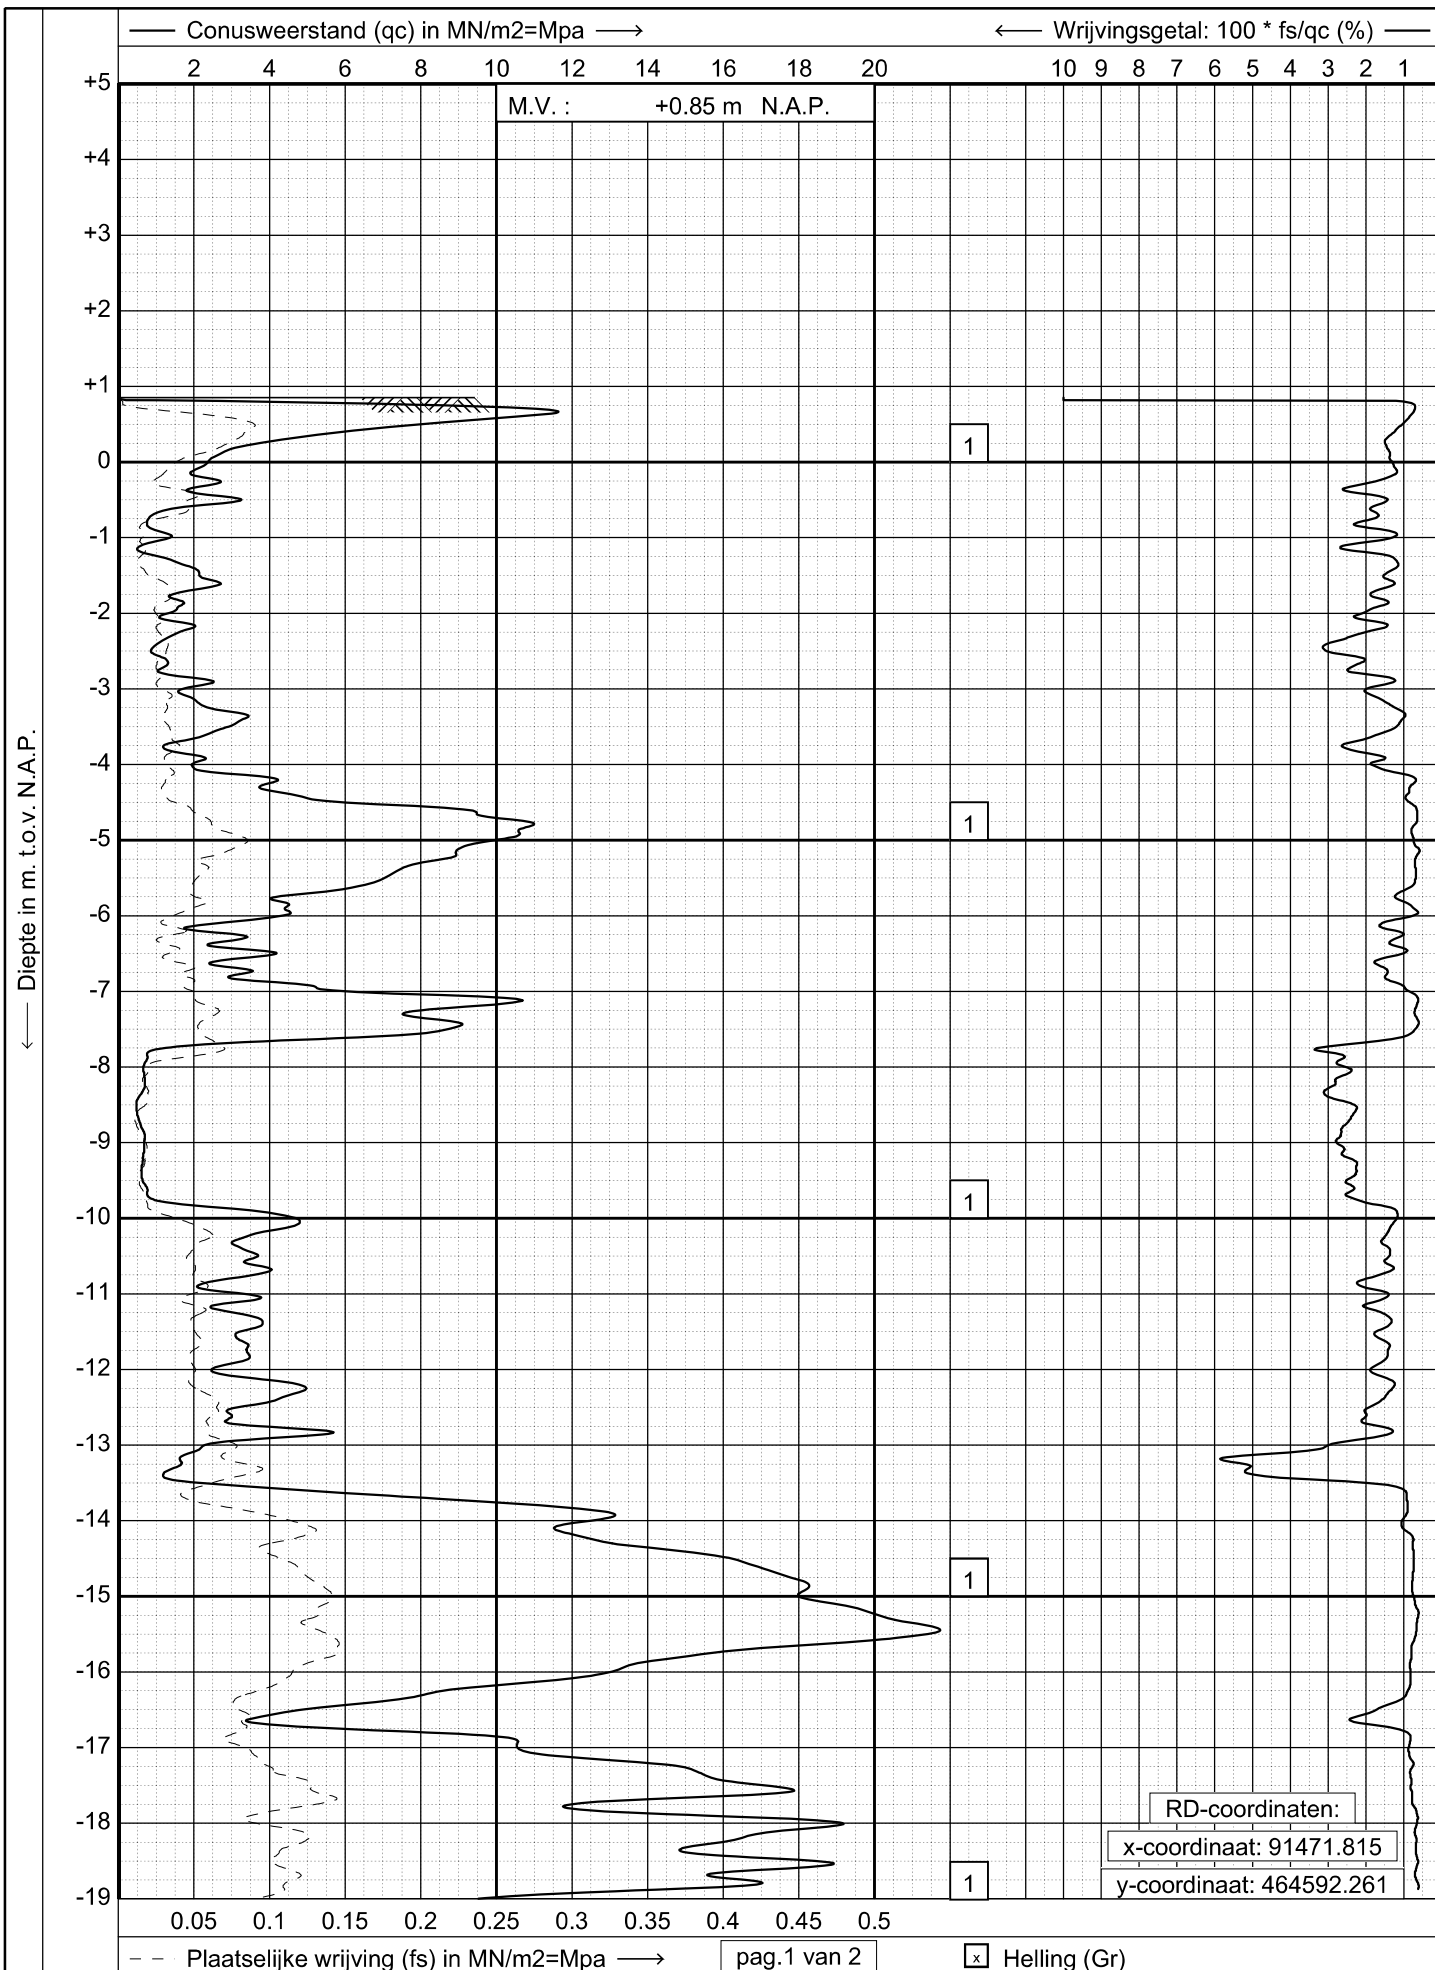

GEONIUS

www.geonius.eu
E-mail: info@geonius.eu
Tel.: 088-1300600
Fax.: 088-1300669

Sondering volgens NEN-EN-ISO 22476-1, klasse 2

Project : **Nieuwbouw bedrijfspand**


Locatie : **Plesmanlaan en Ehrenfestweg te Leiden**

Datum : **29-07-2019**

Conus : **S15-CFI.1614**

Opdracht : **GA190701**

Sondering : **10**

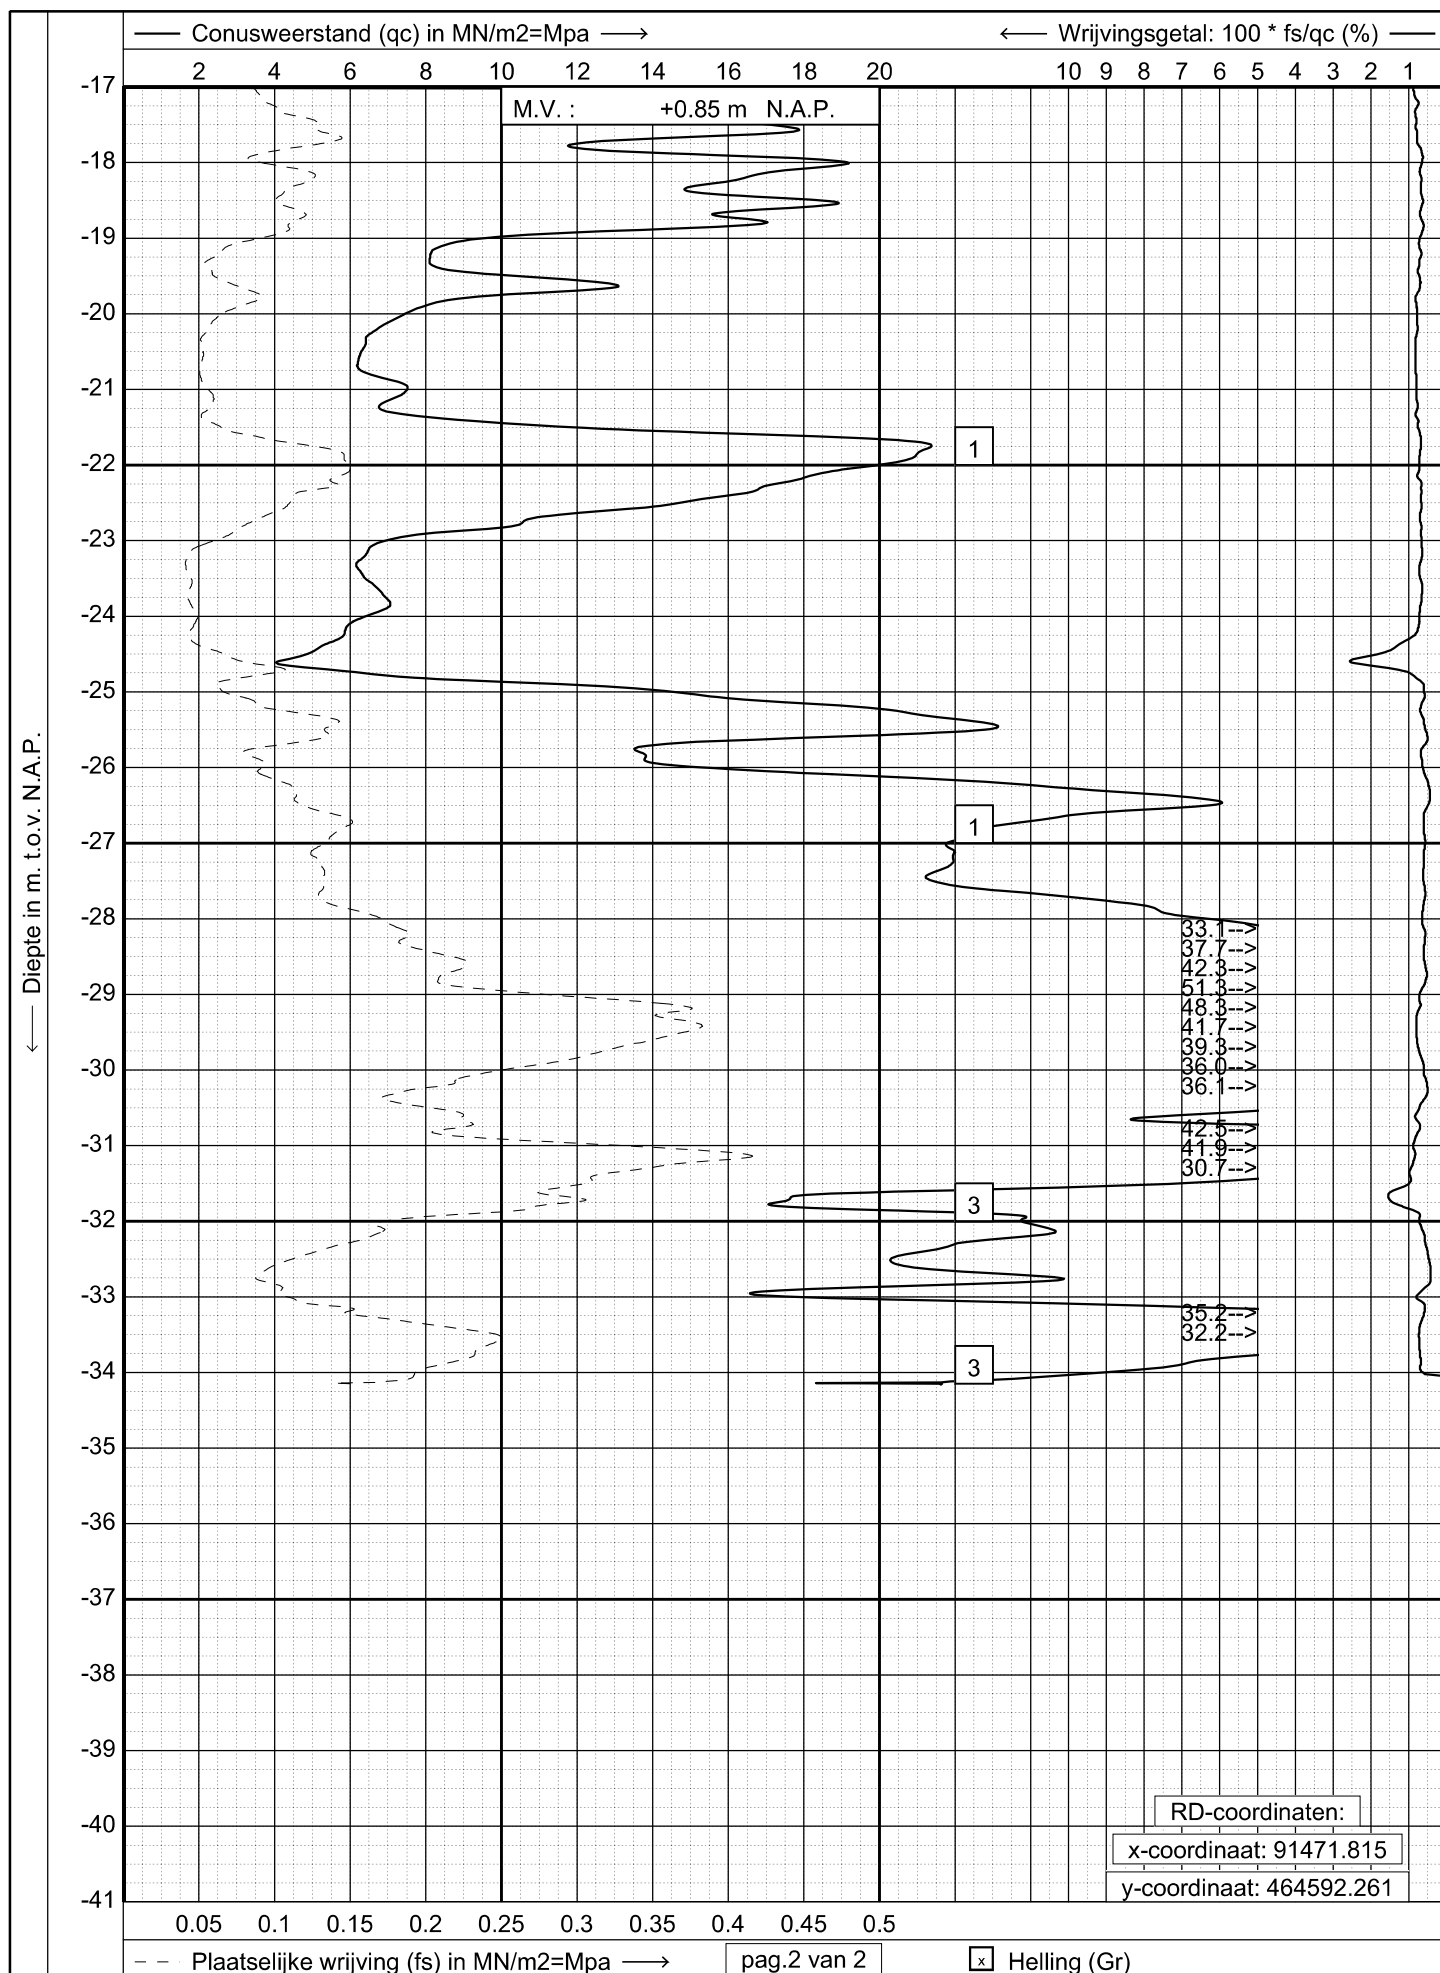

GEONIUS

www.geonius.eu
E-mail: info@geonius.eu
Tel.: 088-1300600
Fax.: 088-1300669

Sondering volgens NEN-EN-ISO 22476-1, klasse 2

Project : **Nieuwbouw bedrijfspand**


Locatie : **Plesmanlaan en Ehrenfestweg te Leiden**

Datum : **29-07-2019**

Conus : **S15-CFI.1614**

Opdracht : **GA190701**

Sondering : **10**

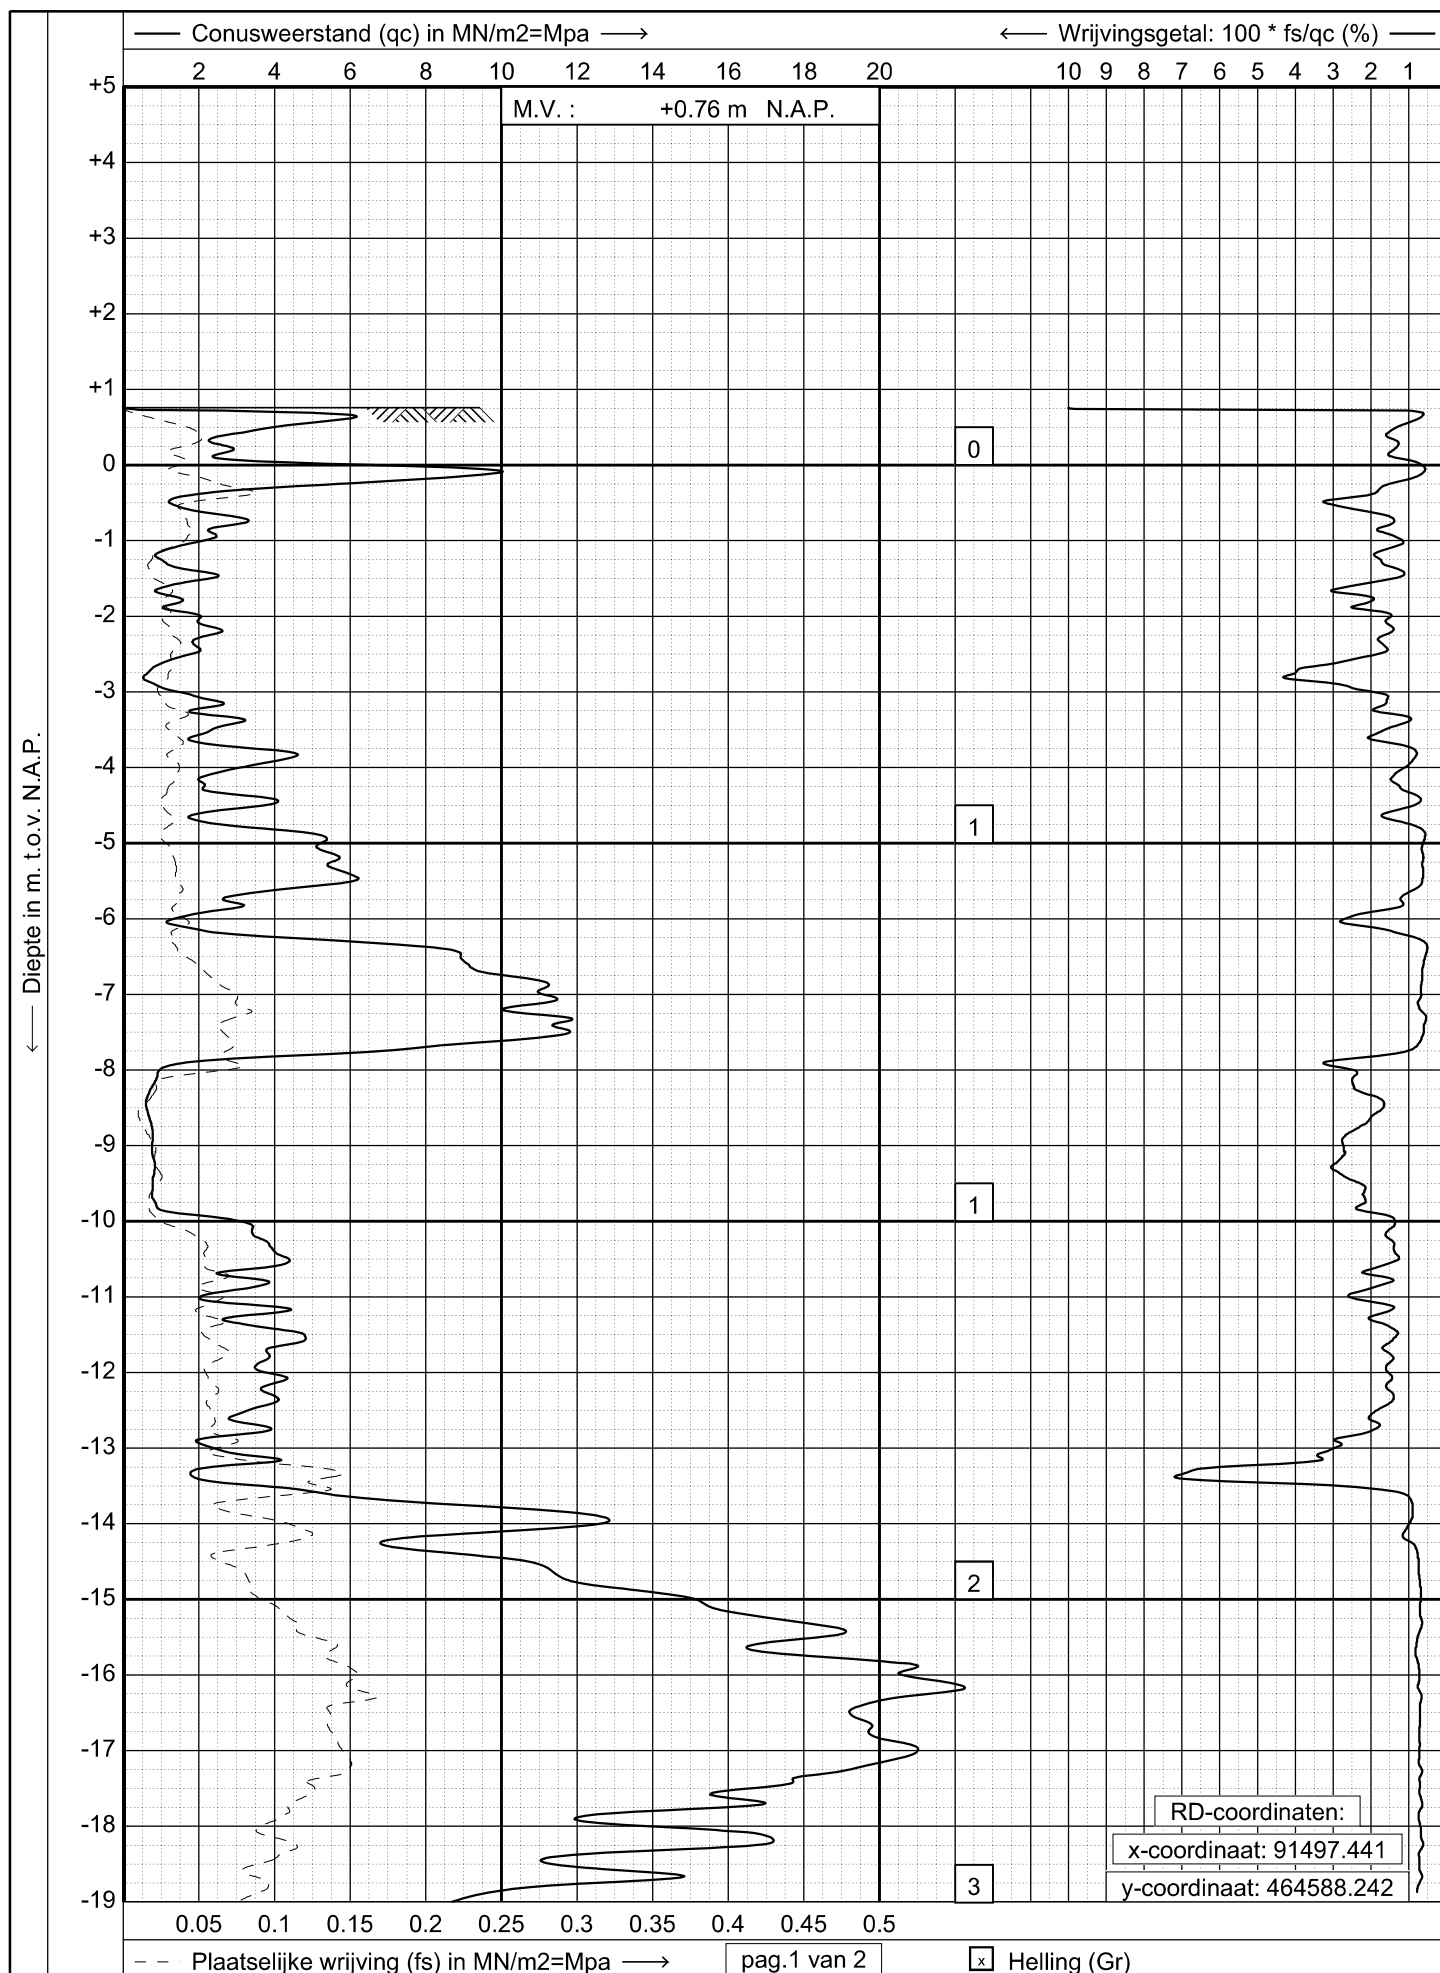

GEONIUS

www.geonius.eu
E-mail: info@geonius.eu
Tel.: 088-1300600
Fax.: 088-1300669

Sondering volgens NEN-EN-ISO 22476-1, klasse 2

Project : Nieuwbouw bedrijfspand


Locatie : Plesmanlaan en Ehrenfestweg te Leiden

Datum : 29-07-2019

Conus : S15-CFI.1614

Opdracht : GA190701

Sondering : 11

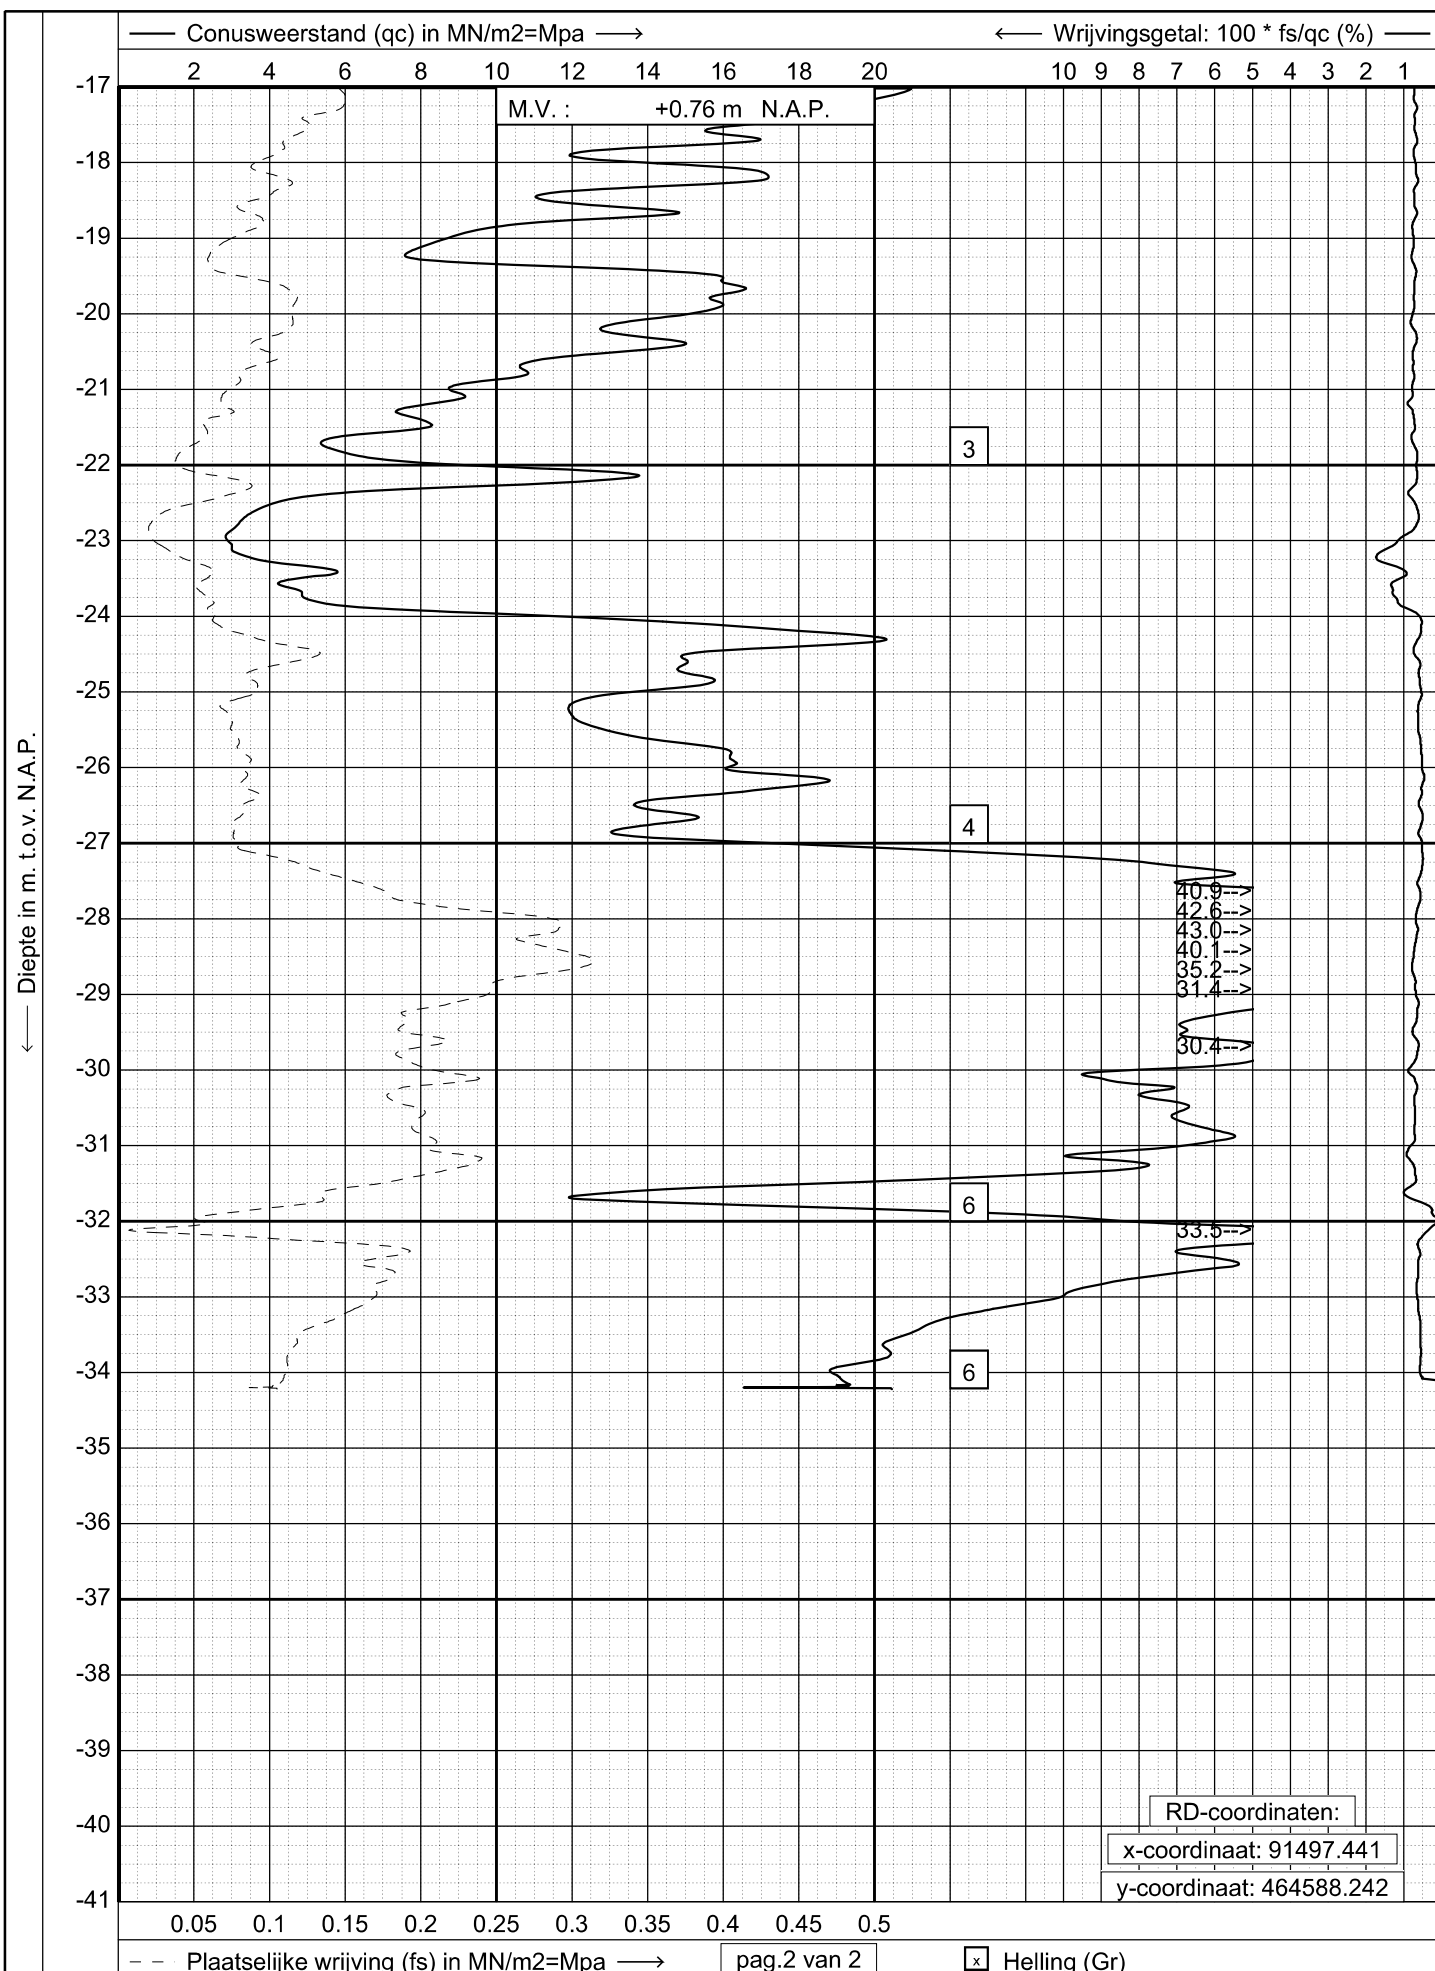

GEONIUS


www.geonius.eu
E-mail: info@geonius.eu
Tel.: 088-1300600
Fax.: 088-1300669

Sondering volgens NEN-EN-ISO 22476-1, klasse 2

Project : Nieuwbouw bedrijfspand

Locatie : Plesmanlaan en Ehrenfestweg te Leiden

Datum : 29-07-2019
Conus : S15-CFI.1614
Opdracht : GA190701
Sondering : 11

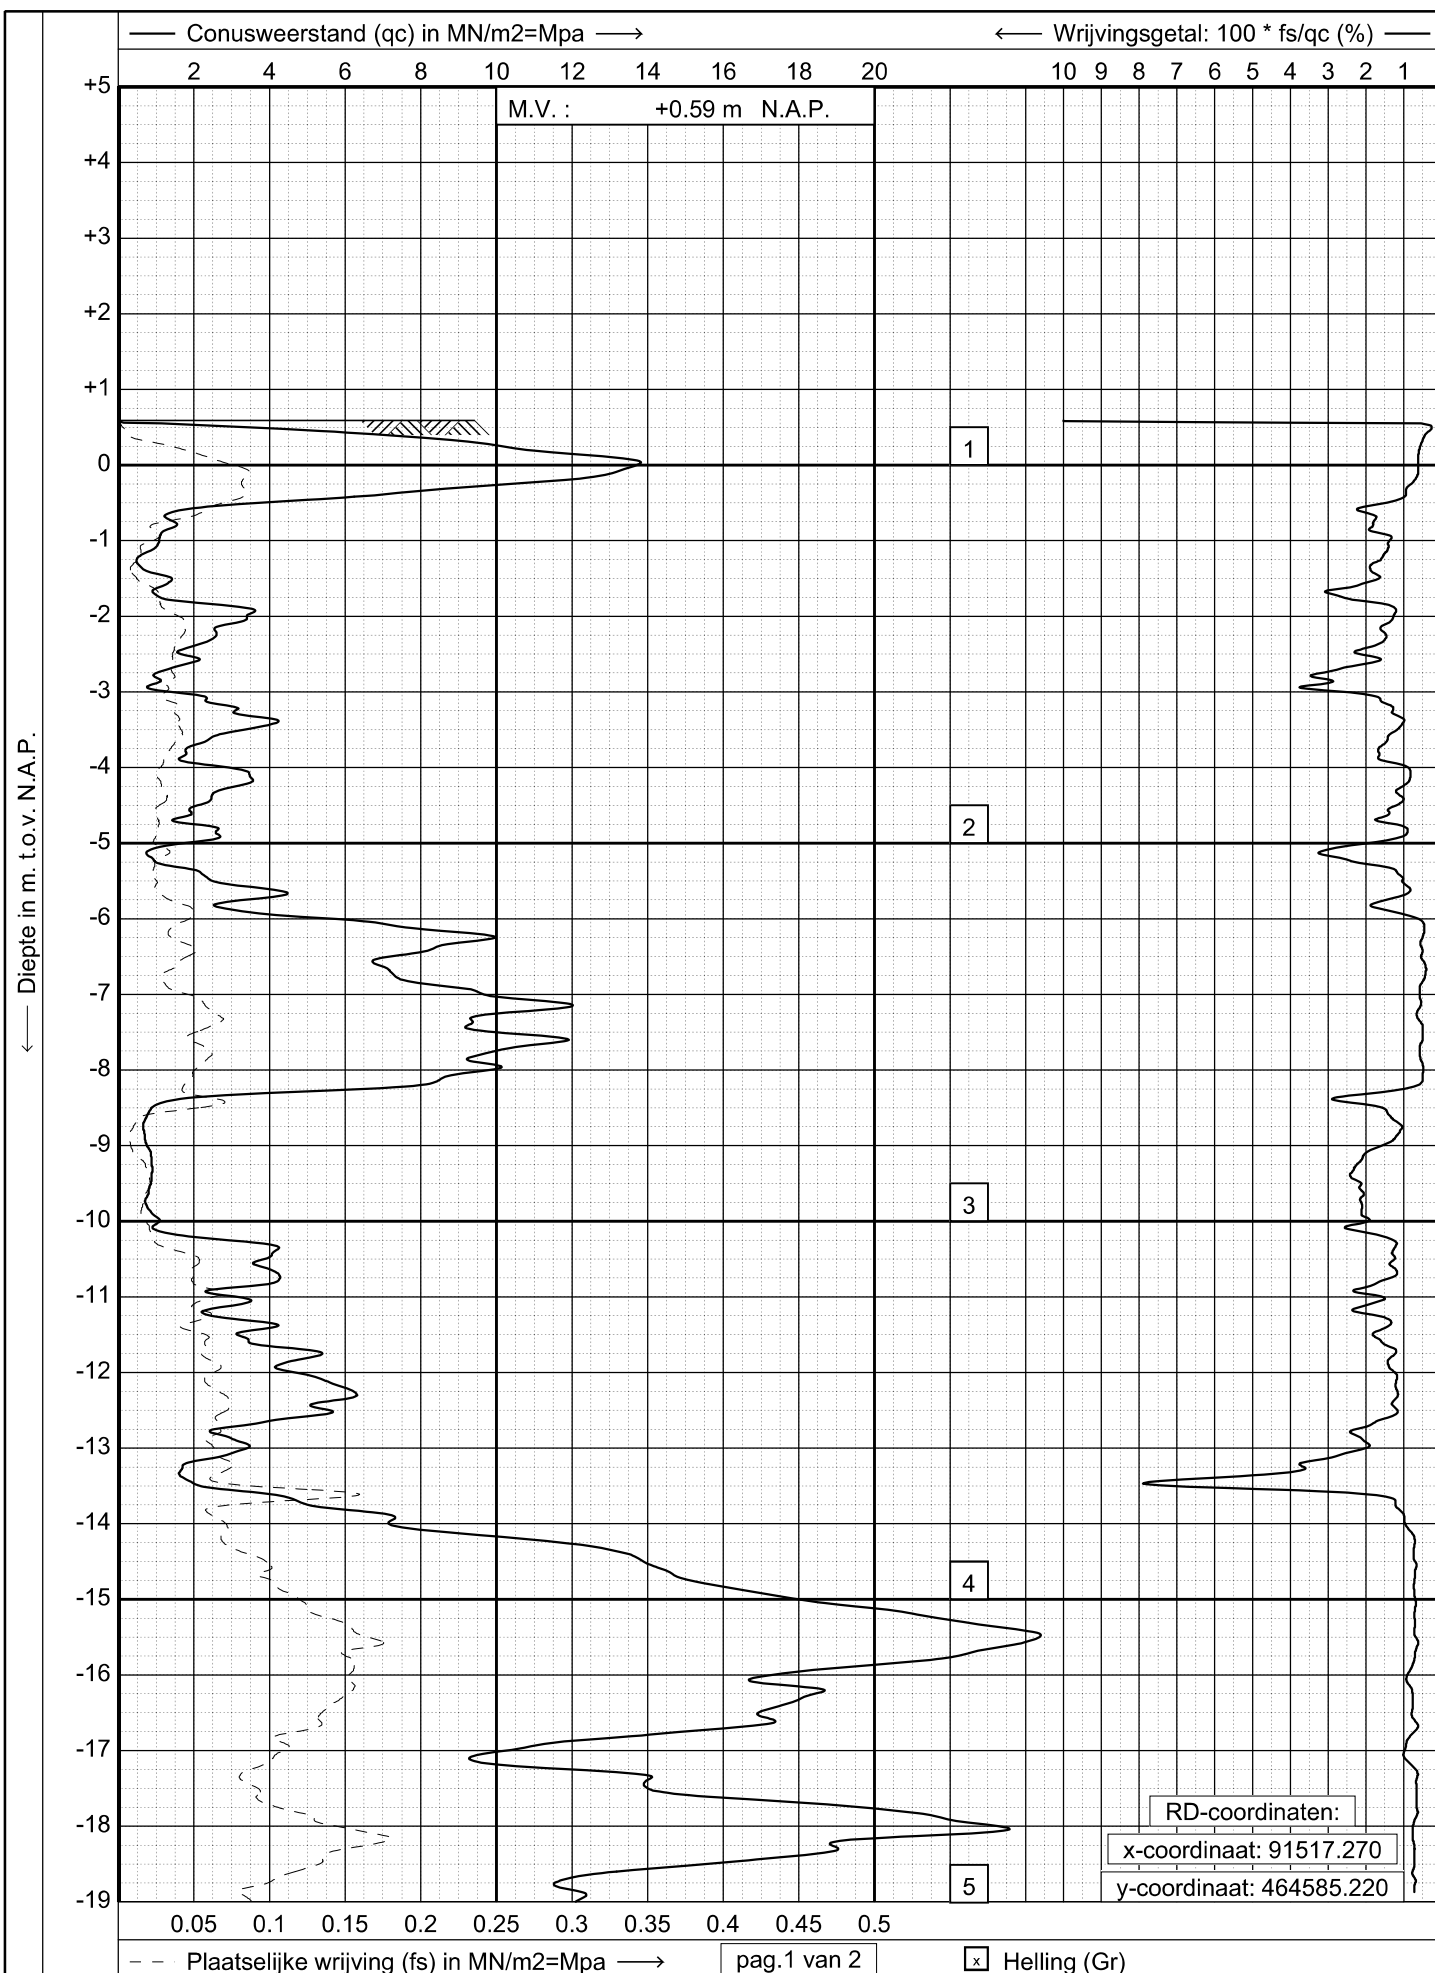

GEONIUS

www.geonius.eu
E-mail: info@geonius.eu
Tel.: 088-1300600
Fax.: 088-1300669

Sondering volgens NEN-EN-ISO 22476-1, klasse 2

Project : **Nieuwbouw bedrijfspand**


Locatie : **Plesmanlaan en Ehrenfestweg te Leiden**

Datum : **22-07-2019**

Conus : **S15-CFI.1679**

Opdracht : **GA190701**

Sondering : **12**

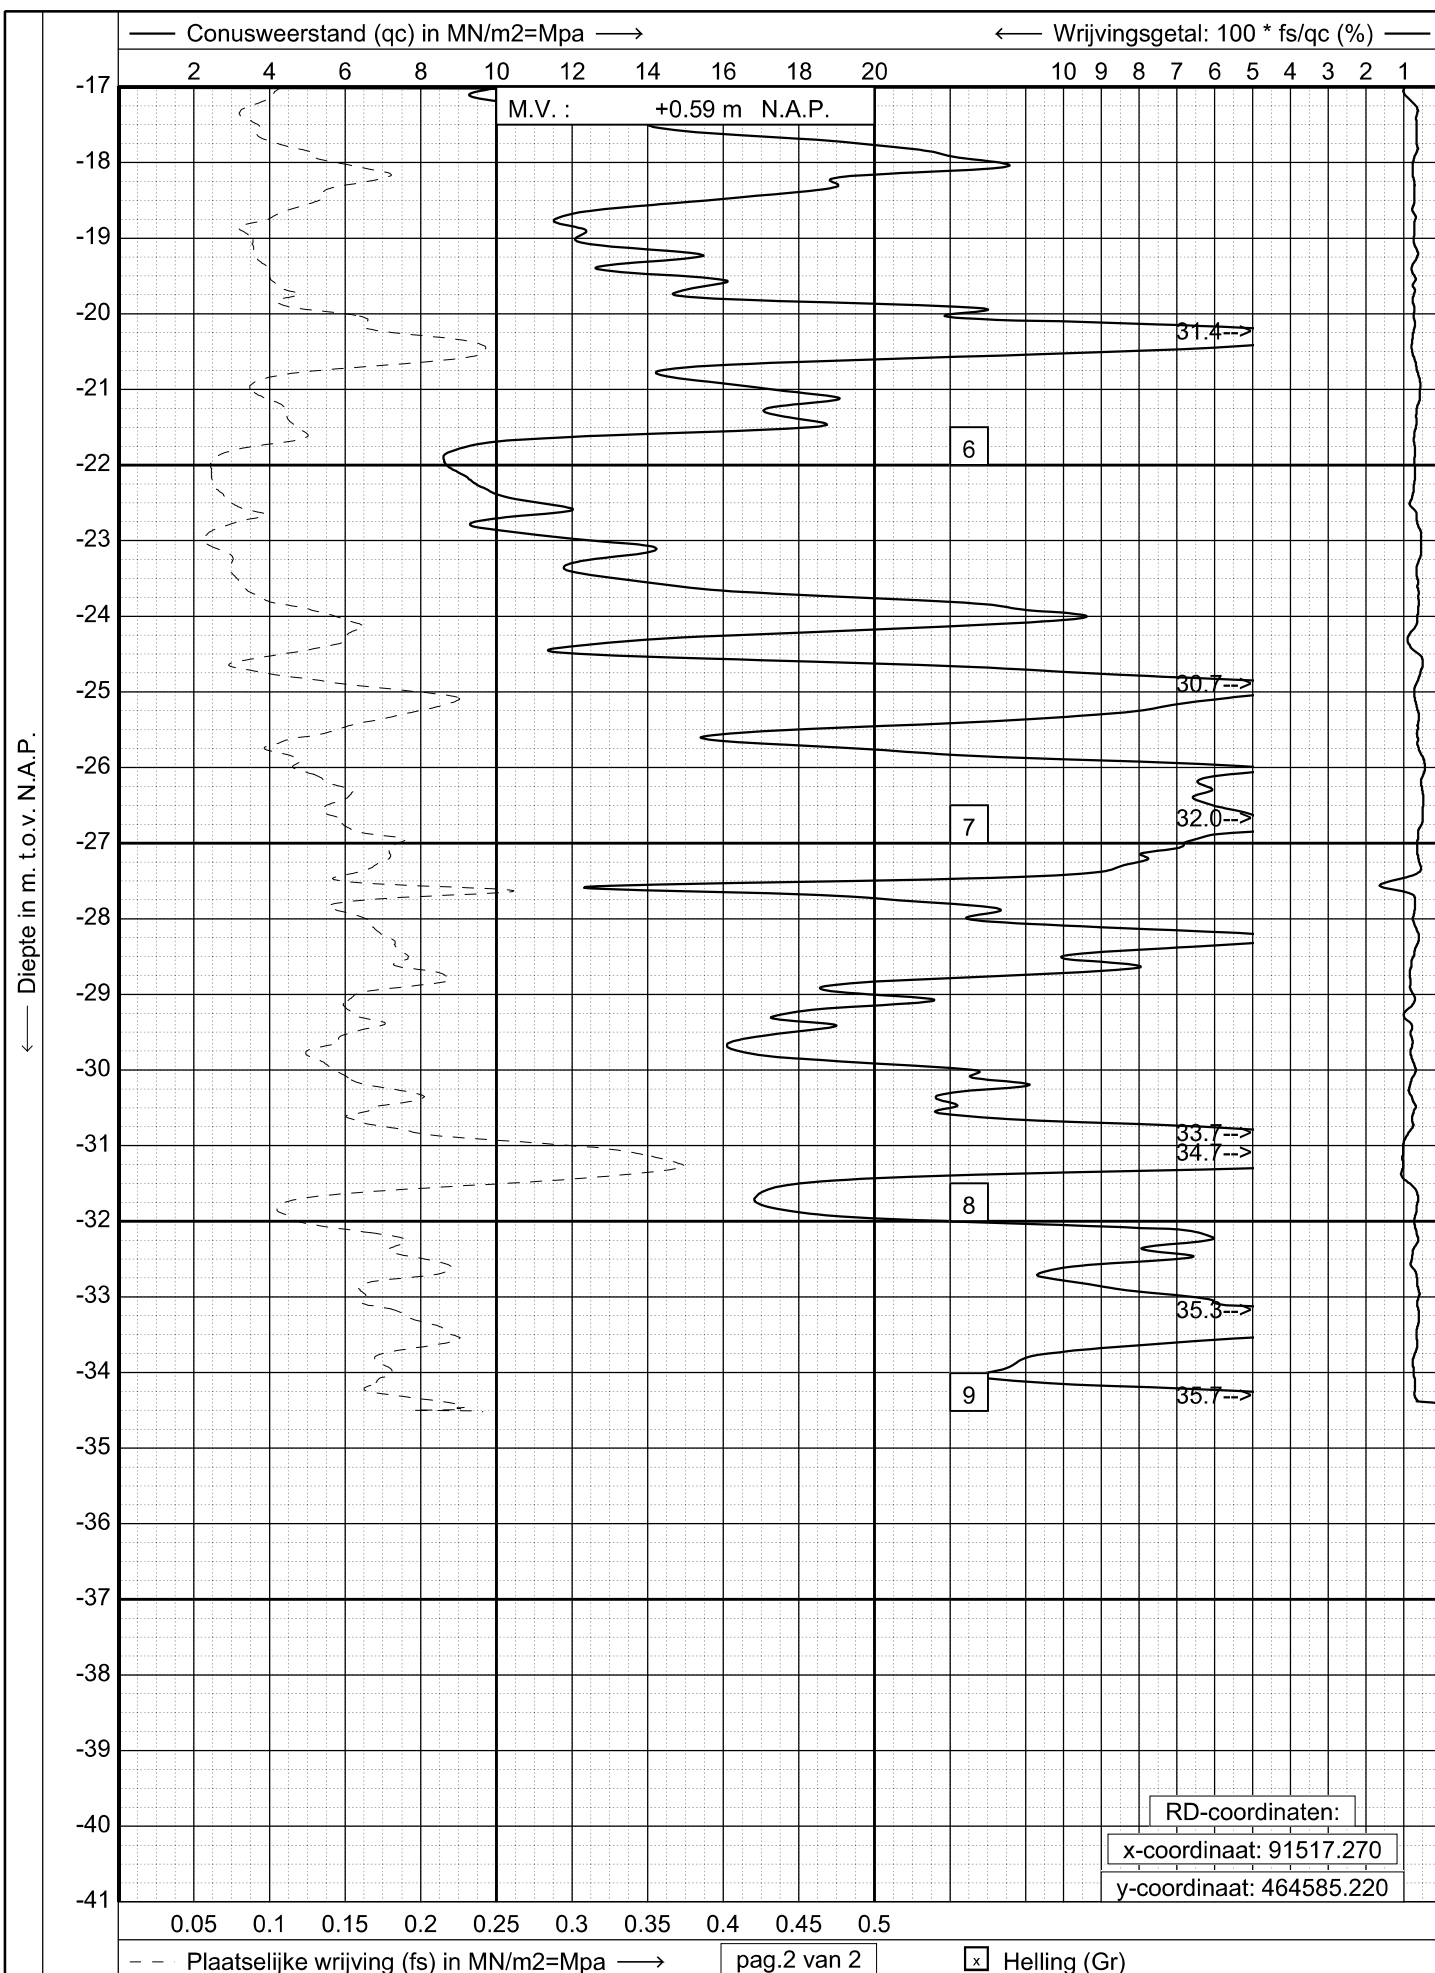

GEONIUS


www.geonius.eu
E-mail: info@geonius.eu
Tel.: 088-1300600
Fax.: 088-1300669

Sondering volgens NEN-EN-ISO 22476-1, klasse 2

Project : **Nieuwbouw bedrijfspand**

Locatie : **Plesmanlaan en Ehrenfestweg te Leiden**

Datum : **22-07-2019**
Conus : **S15-CFI.1679**
Opdracht : **GA190701**
Sondering : **12**

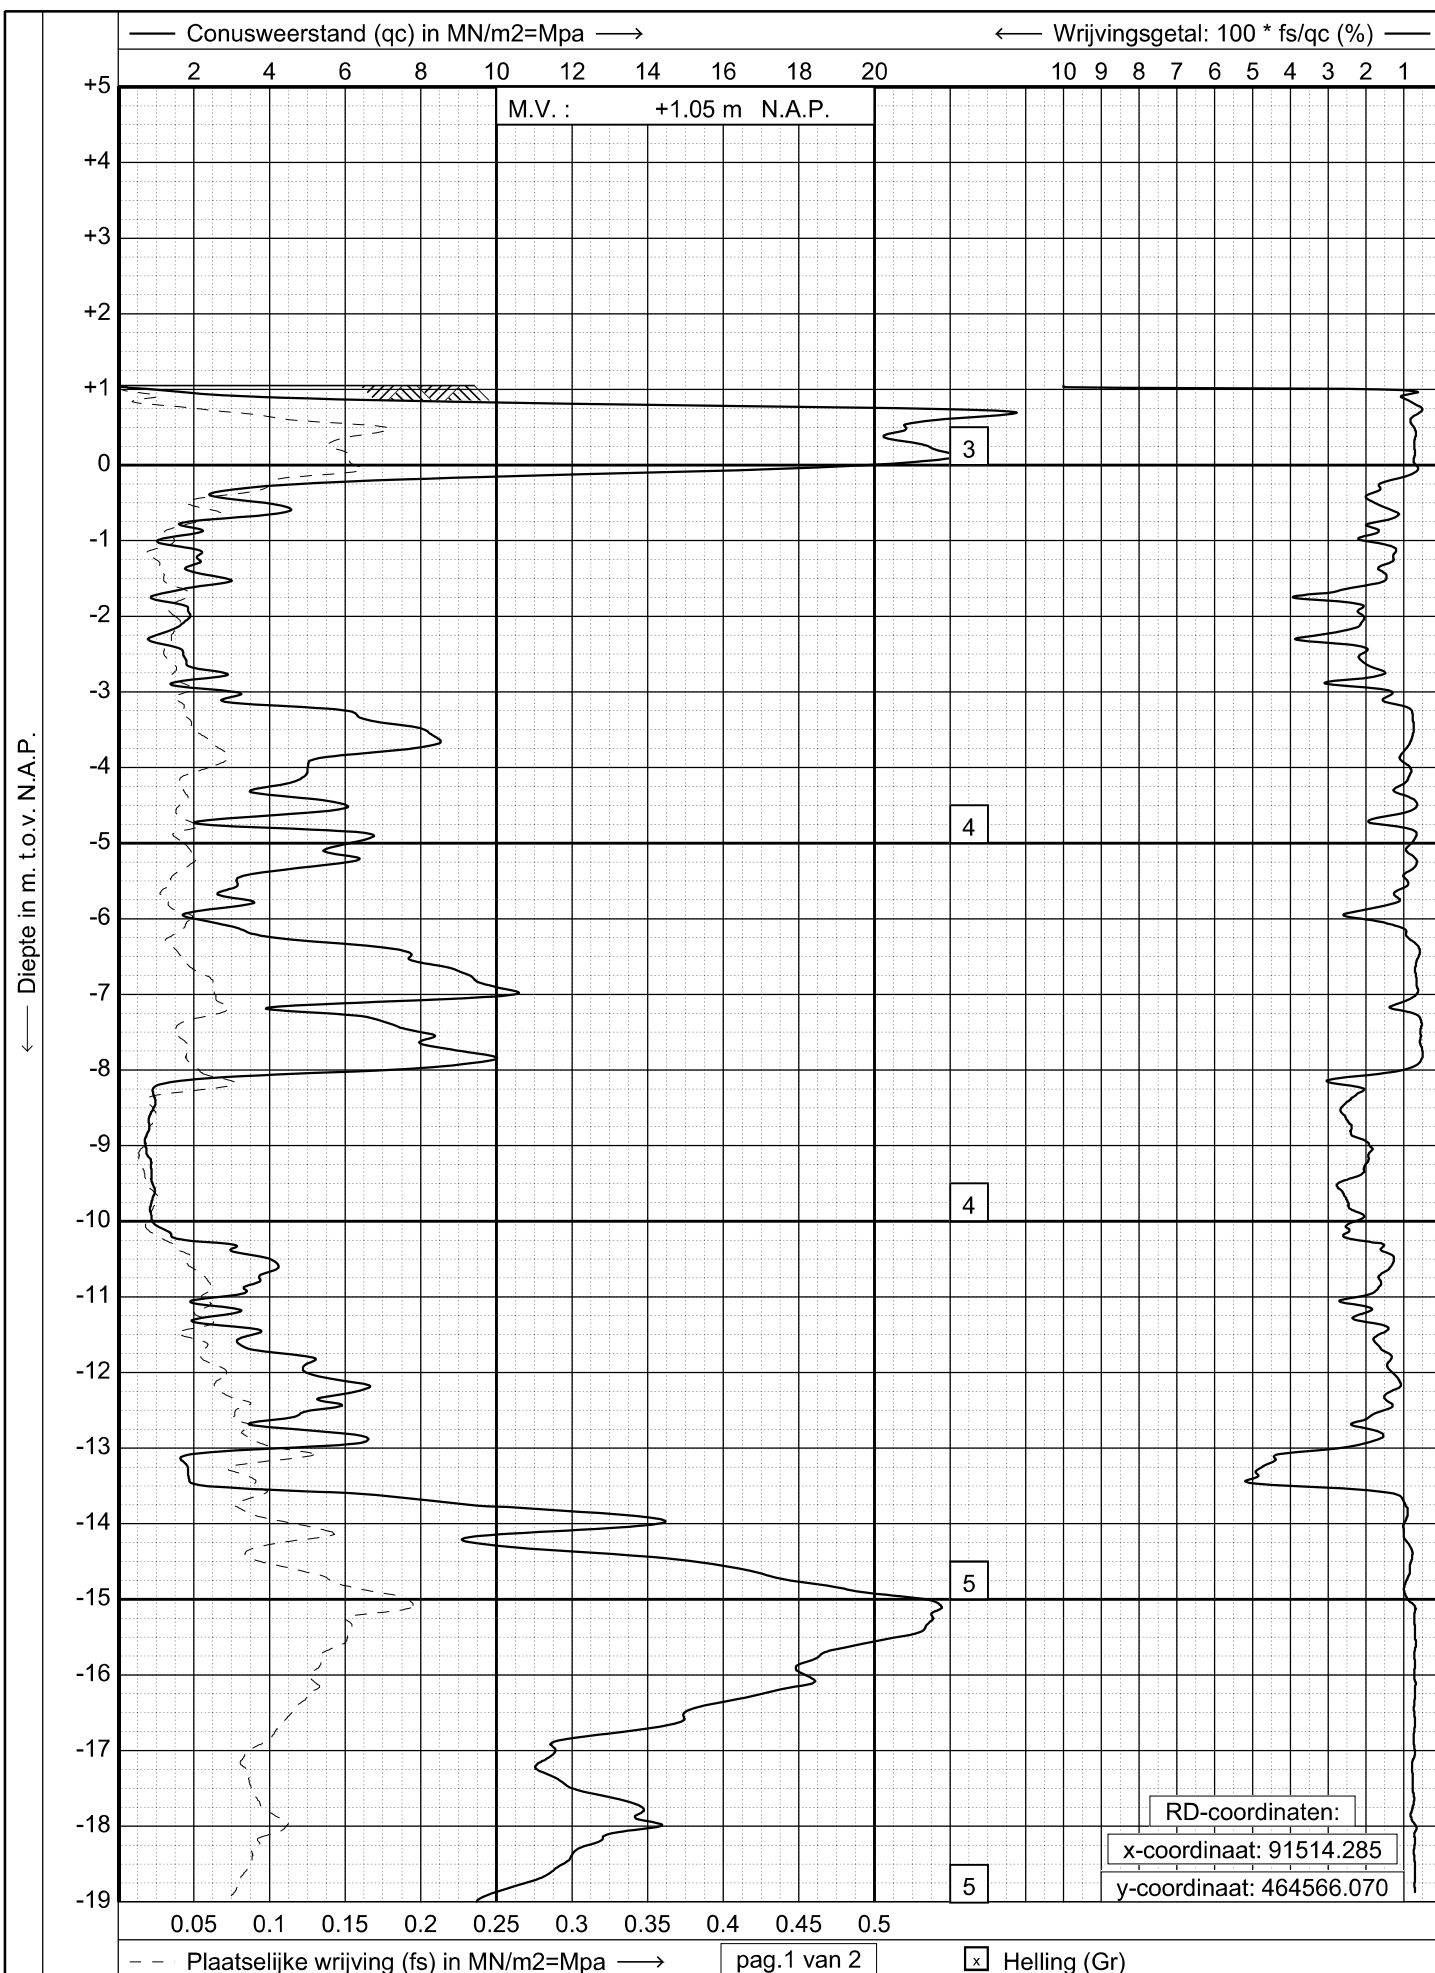

GEONIUS

www.geonius.eu
E-mail: info@geonius.eu
Tel.: 088-1300600
Fax.: 088-1300669

Sondering volgens NEN-EN-ISO 22476-1, klasse 2

Project : **Nieuwbouw bedrijfspand**


Locatie : **Plesmanlaan en Ehrenfestweg te Leiden**

Datum : **22-07-2019**

Conus : **S15-CFI.1679**

Opdracht : **GA190701**

Sondering : **13**

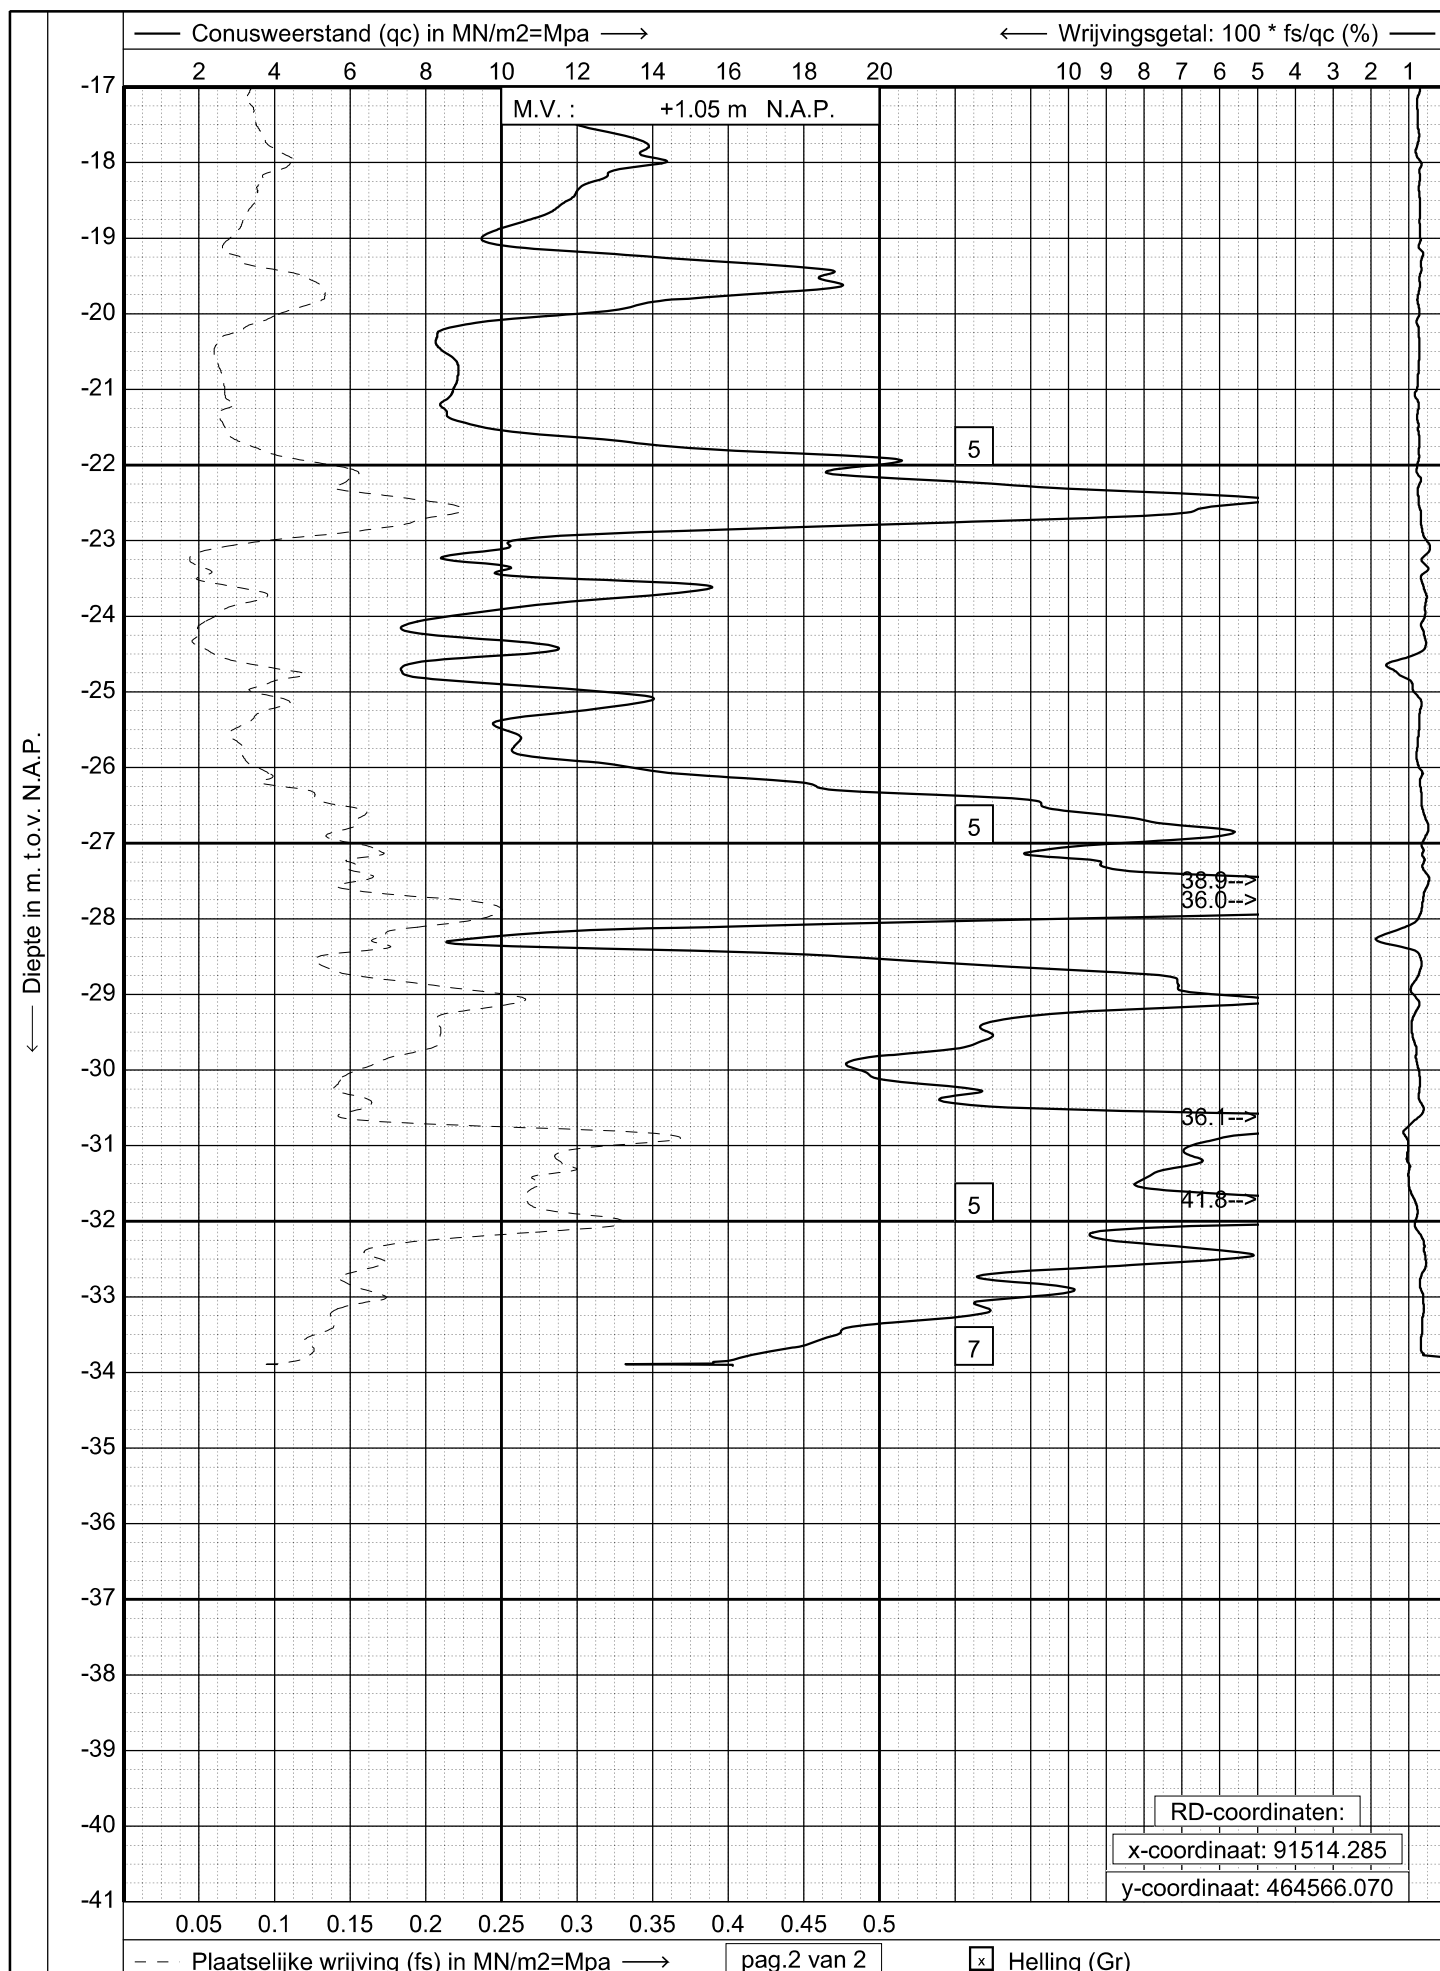

GEONIUS


www.geonius.eu
E-mail: info@geonius.eu
Tel.: 088-1300600
Fax.: 088-1300669

Sondering volgens NEN-EN-ISO 22476-1, klasse 2

Project : **Nieuwbouw bedrijfspand**

Locatie : **Plesmanlaan en Ehrenfestweg te Leiden**

Datum : **22-07-2019**
Conus : **S15-CFI.1679**
Opdracht : **GA190701**
Sondering : **13**

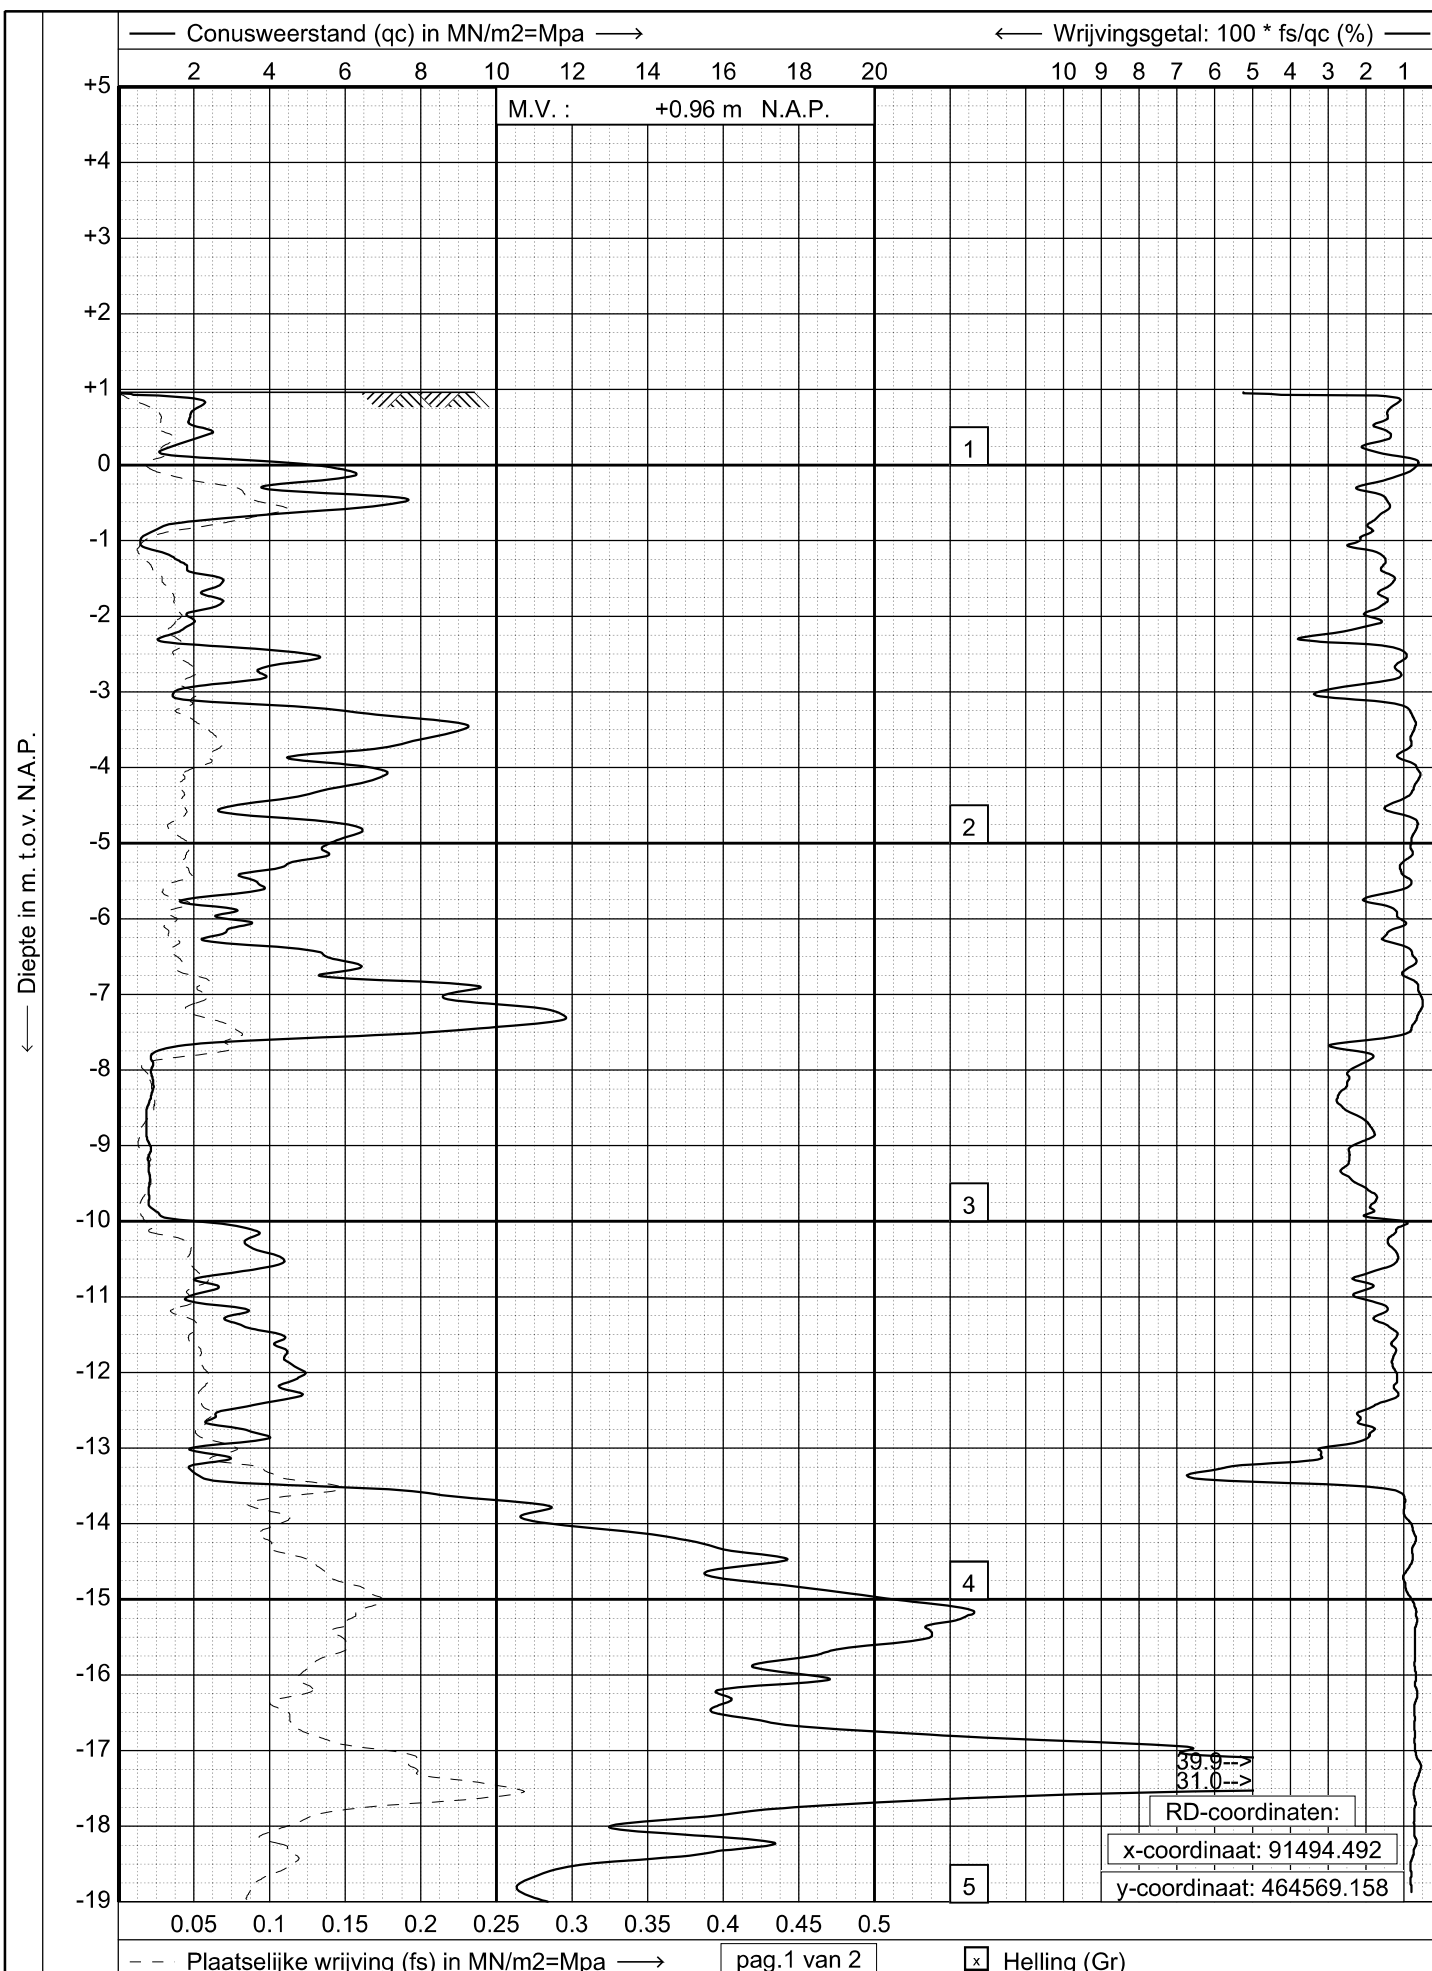

GEONIUS


www.geonius.eu
E-mail: info@geonius.eu
Tel.: 088-1300600
Fax.: 088-1300669

Sondering volgens NEN-EN-ISO 22476-1, klasse 2

Project : Nieuwbouw bedrijfspand

Locatie : Plesmanlaan en Ehrenfestweg te Leiden

Datum : 22-07-2019
Conus : S15-CFI.1679
Opdracht : GA190701
Sondering : 14

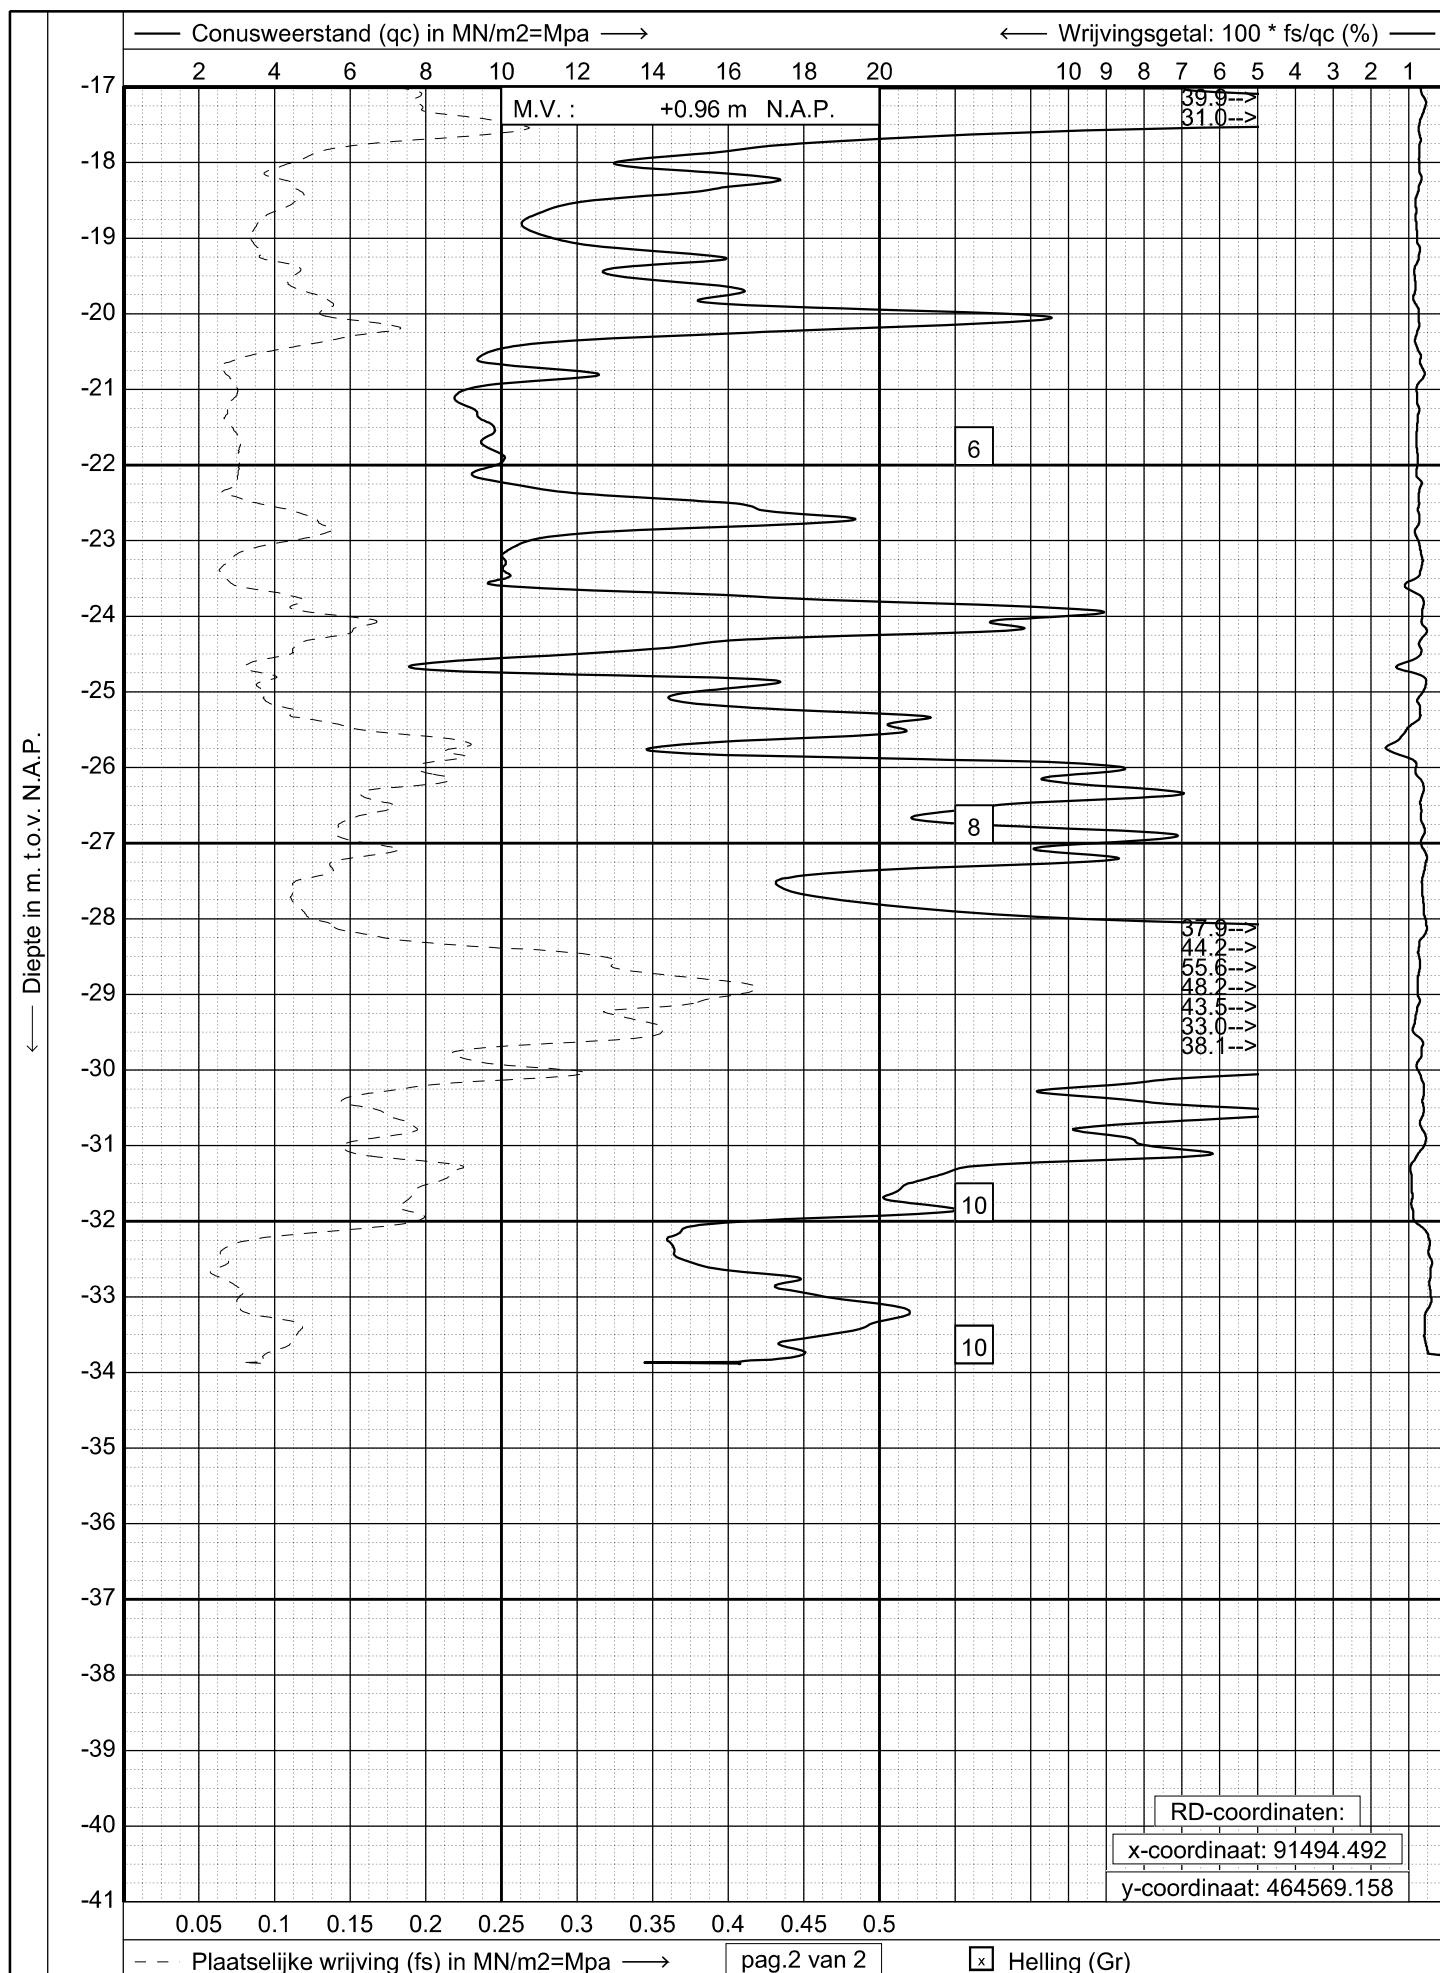

GEONIUS

www.geonius.eu
E-mail: info@geonius.eu
Tel.: 088-1300600
Fax.: 088-1300669

Sondering volgens NEN-EN-ISO 22476-1, klasse 2

Project : **Nieuwbouw bedrijfspand**


Locatie : **Plesmanlaan en Ehrenfestweg te Leiden**

Datum : **22-07-2019**

Conus : **S15-CFI.1679**

Opdracht : **GA190701**

Sondering : **14**

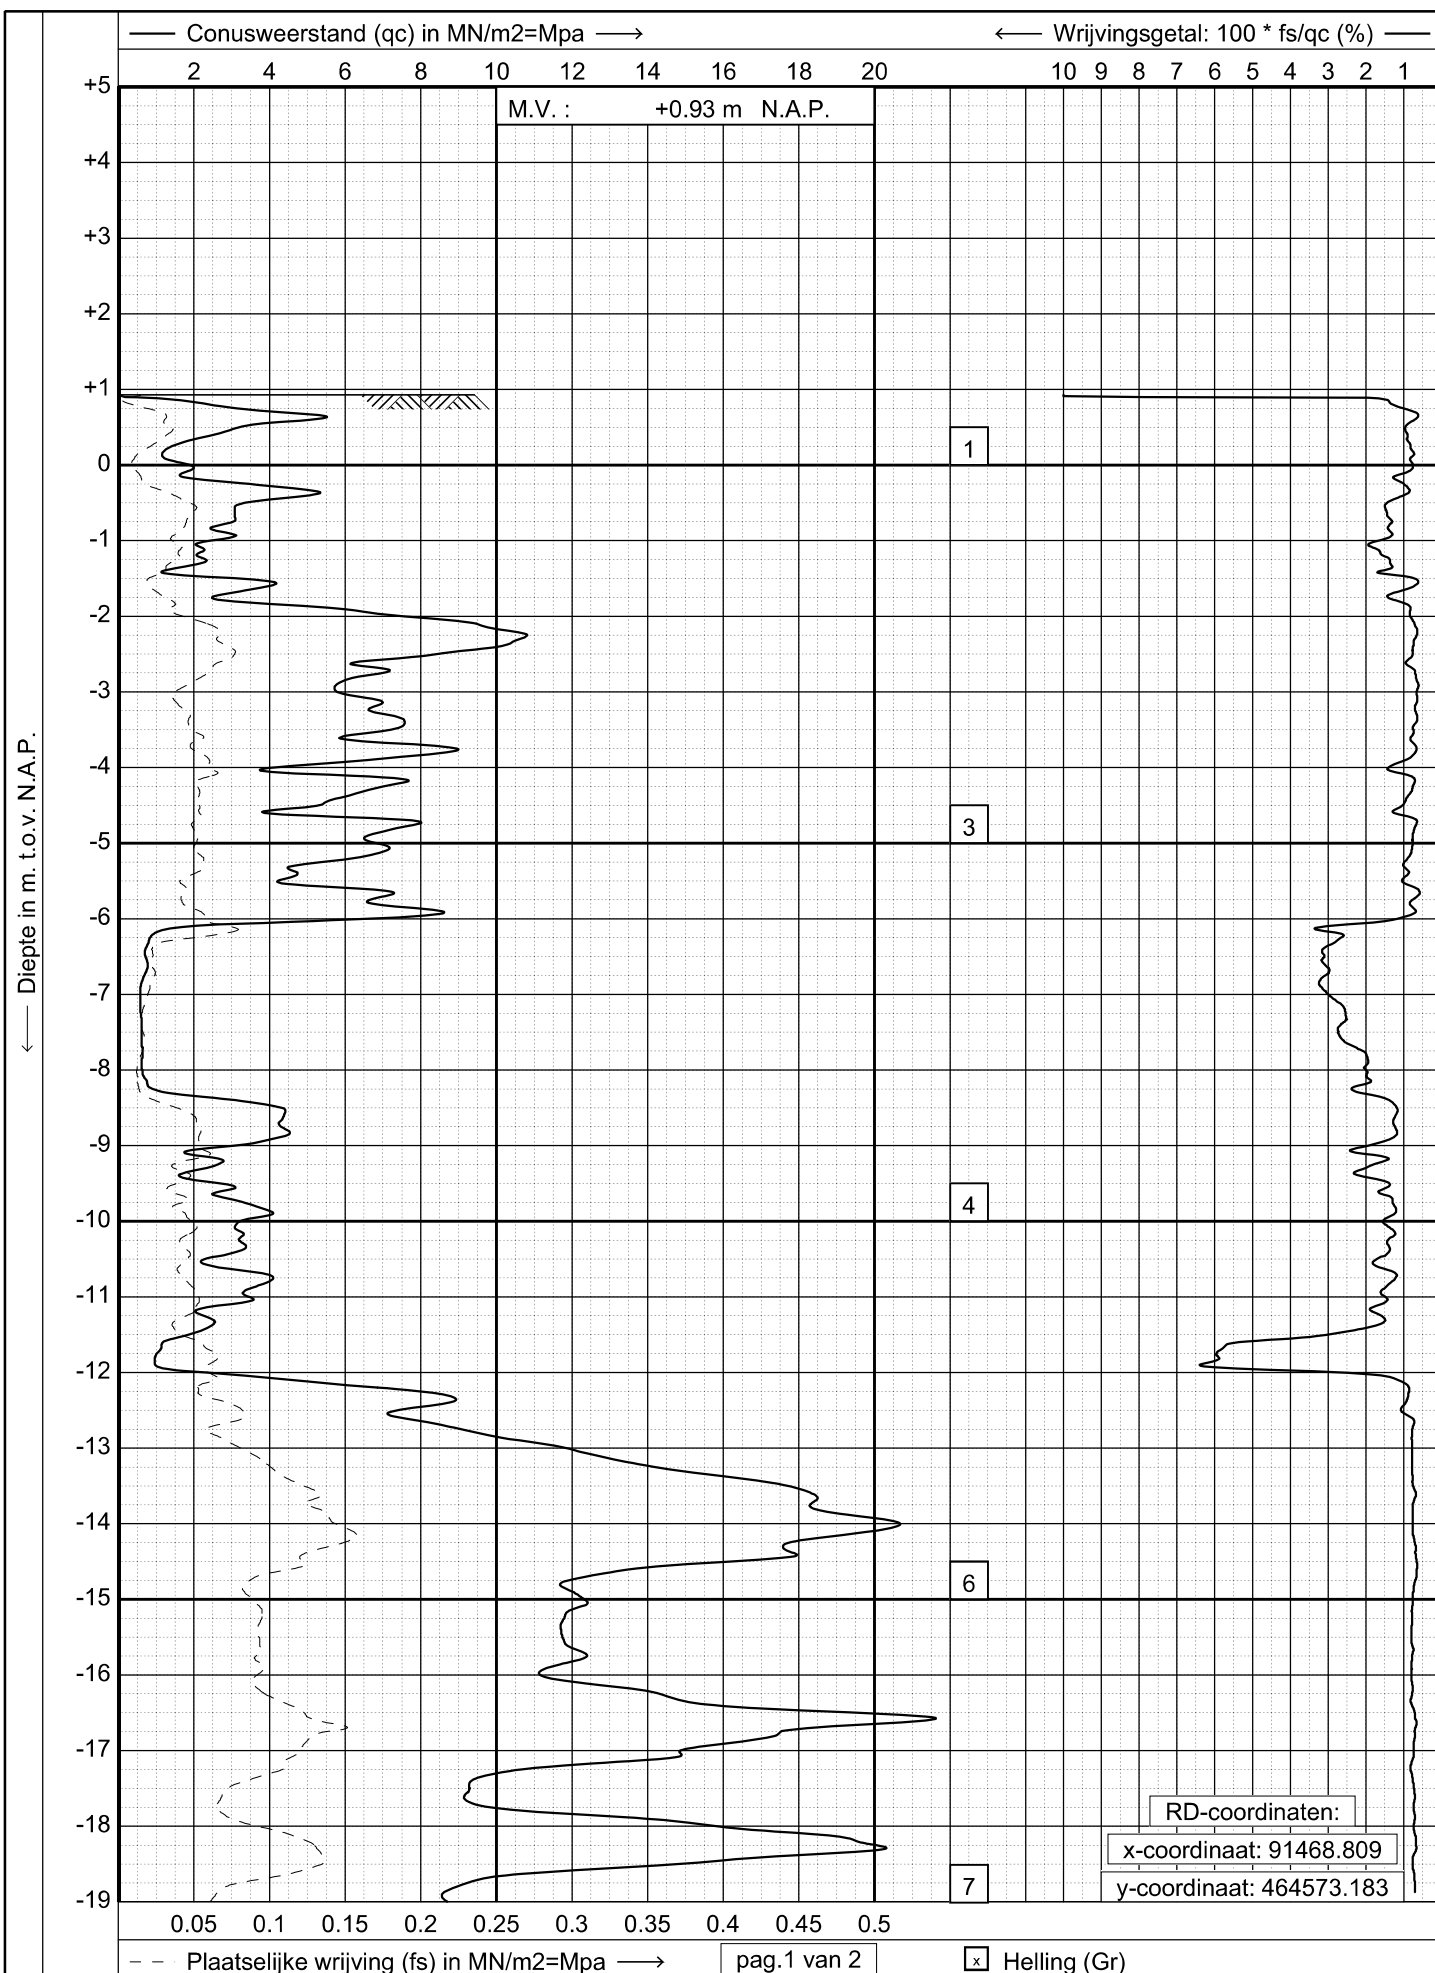

GEONIUS

www.geonius.eu
E-mail: info@geonius.eu
Tel.: 088-1300600
Fax.: 088-1300669

Sondering volgens NEN-EN-ISO 22476-1, klasse 2

Project : Nieuwbouw bedrijfspand


Locatie : Plesmanlaan en Ehrenfestweg te Leiden

Datum : 22-07-2019

Conus : S15-CFI.1679

Opdracht : GA190701

Sondering : 15

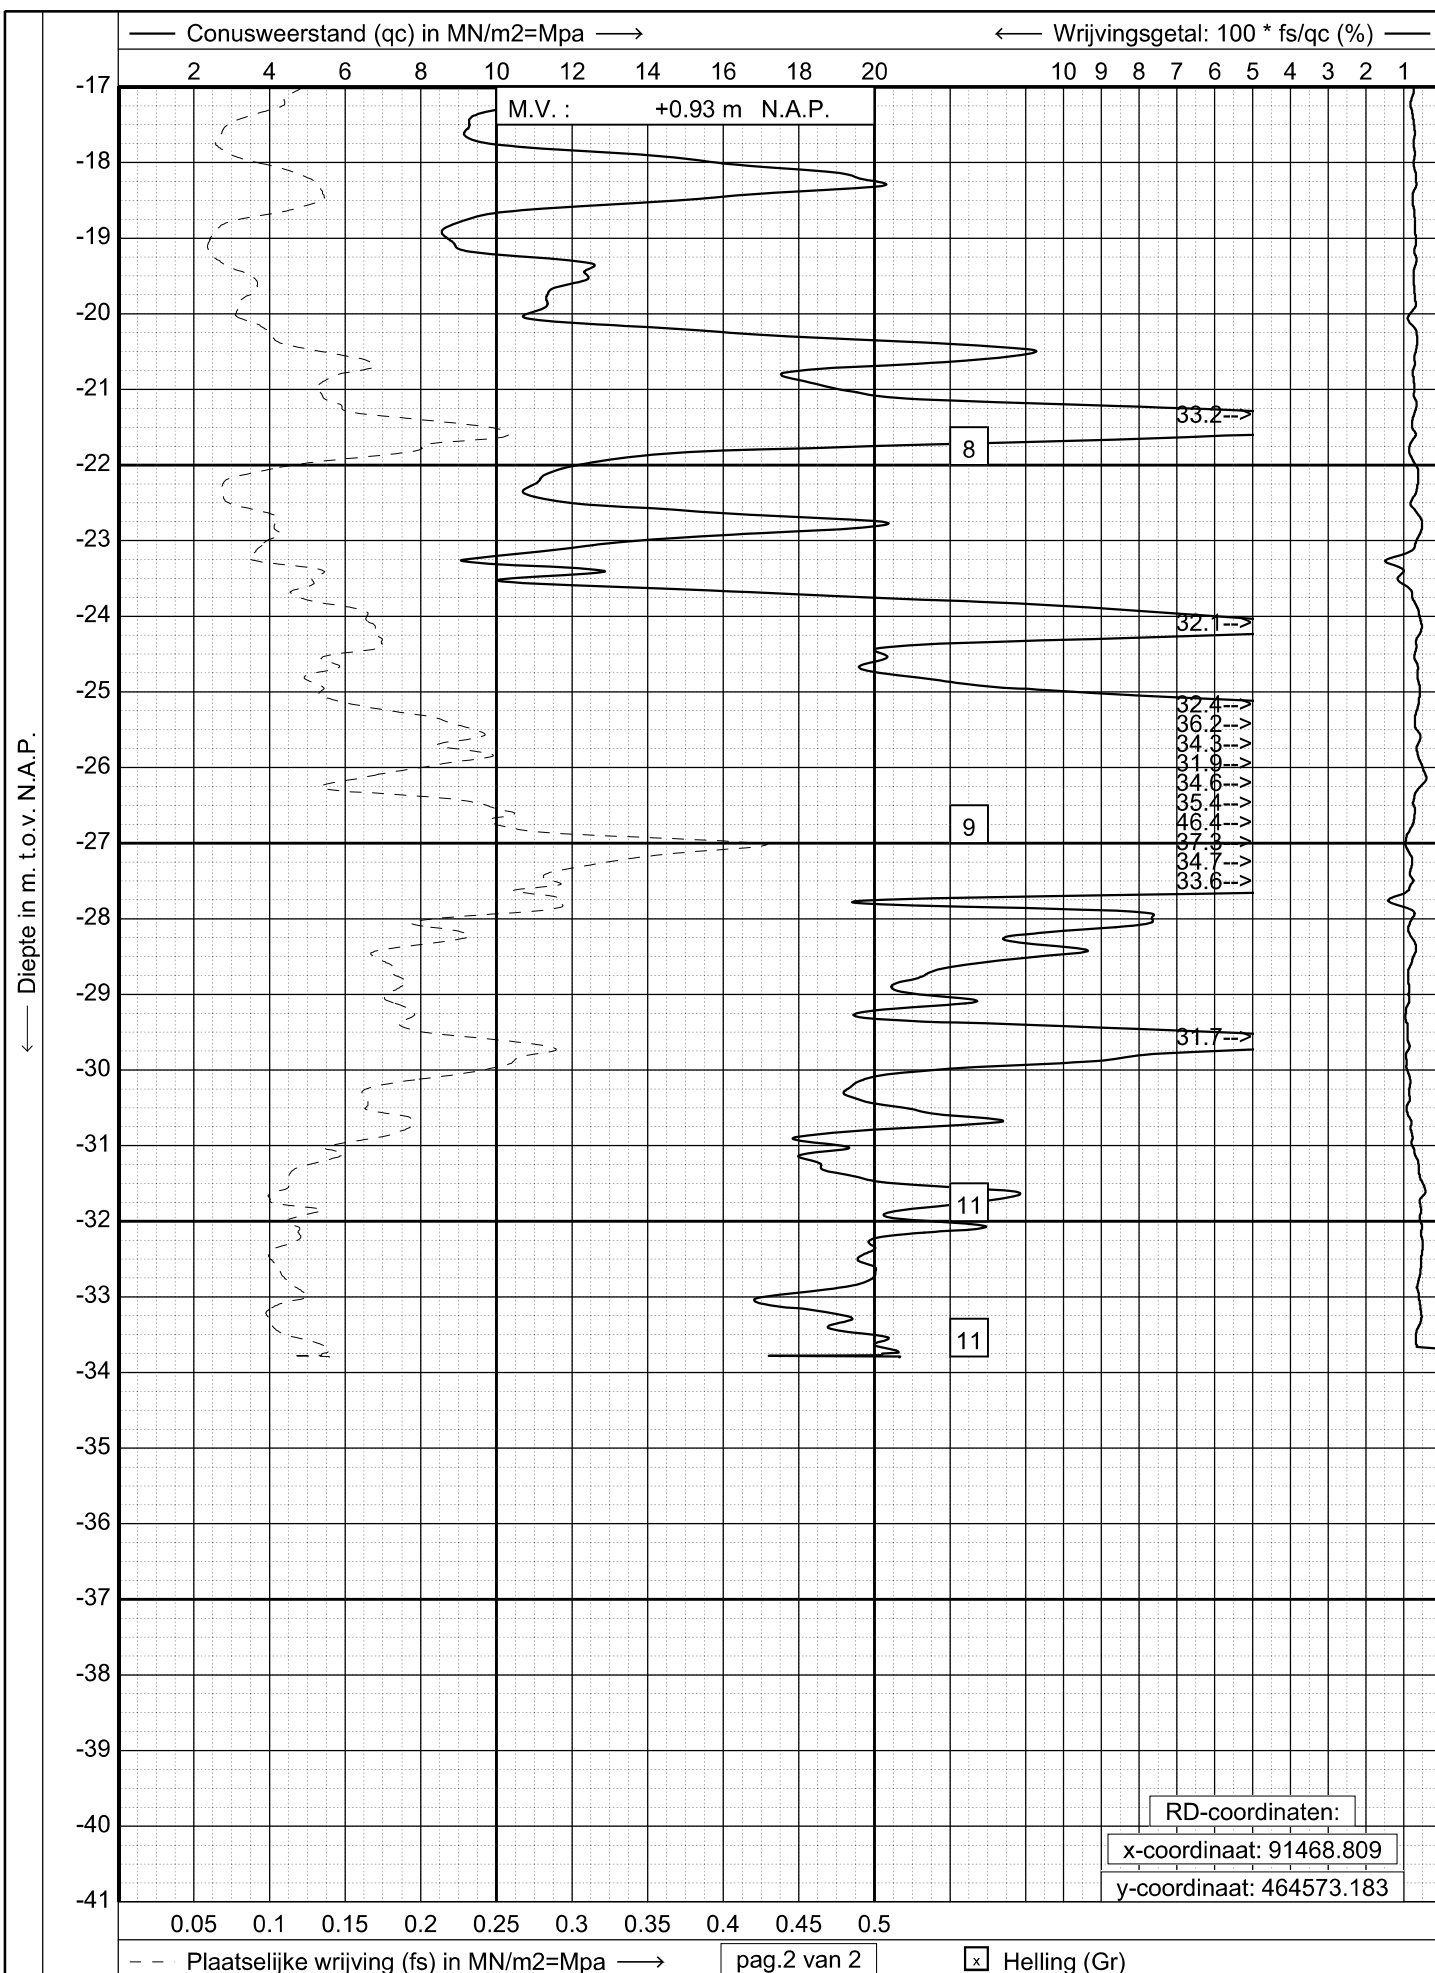

GEONIUS

www.geonius.eu
E-mail: info@geonius.eu
Tel.: 088-1300600
Fax.: 088-1300669

Sondering volgens NEN-EN-ISO 22476-1, klasse 2

Project : Nieuwbouw bedrijfspand


Locatie : Plesmanlaan en Ehrenfestweg te Leiden

Datum : 22-07-2019

Conus : S15-CFI.1679

Opdracht : GA190701

Sondering : 15

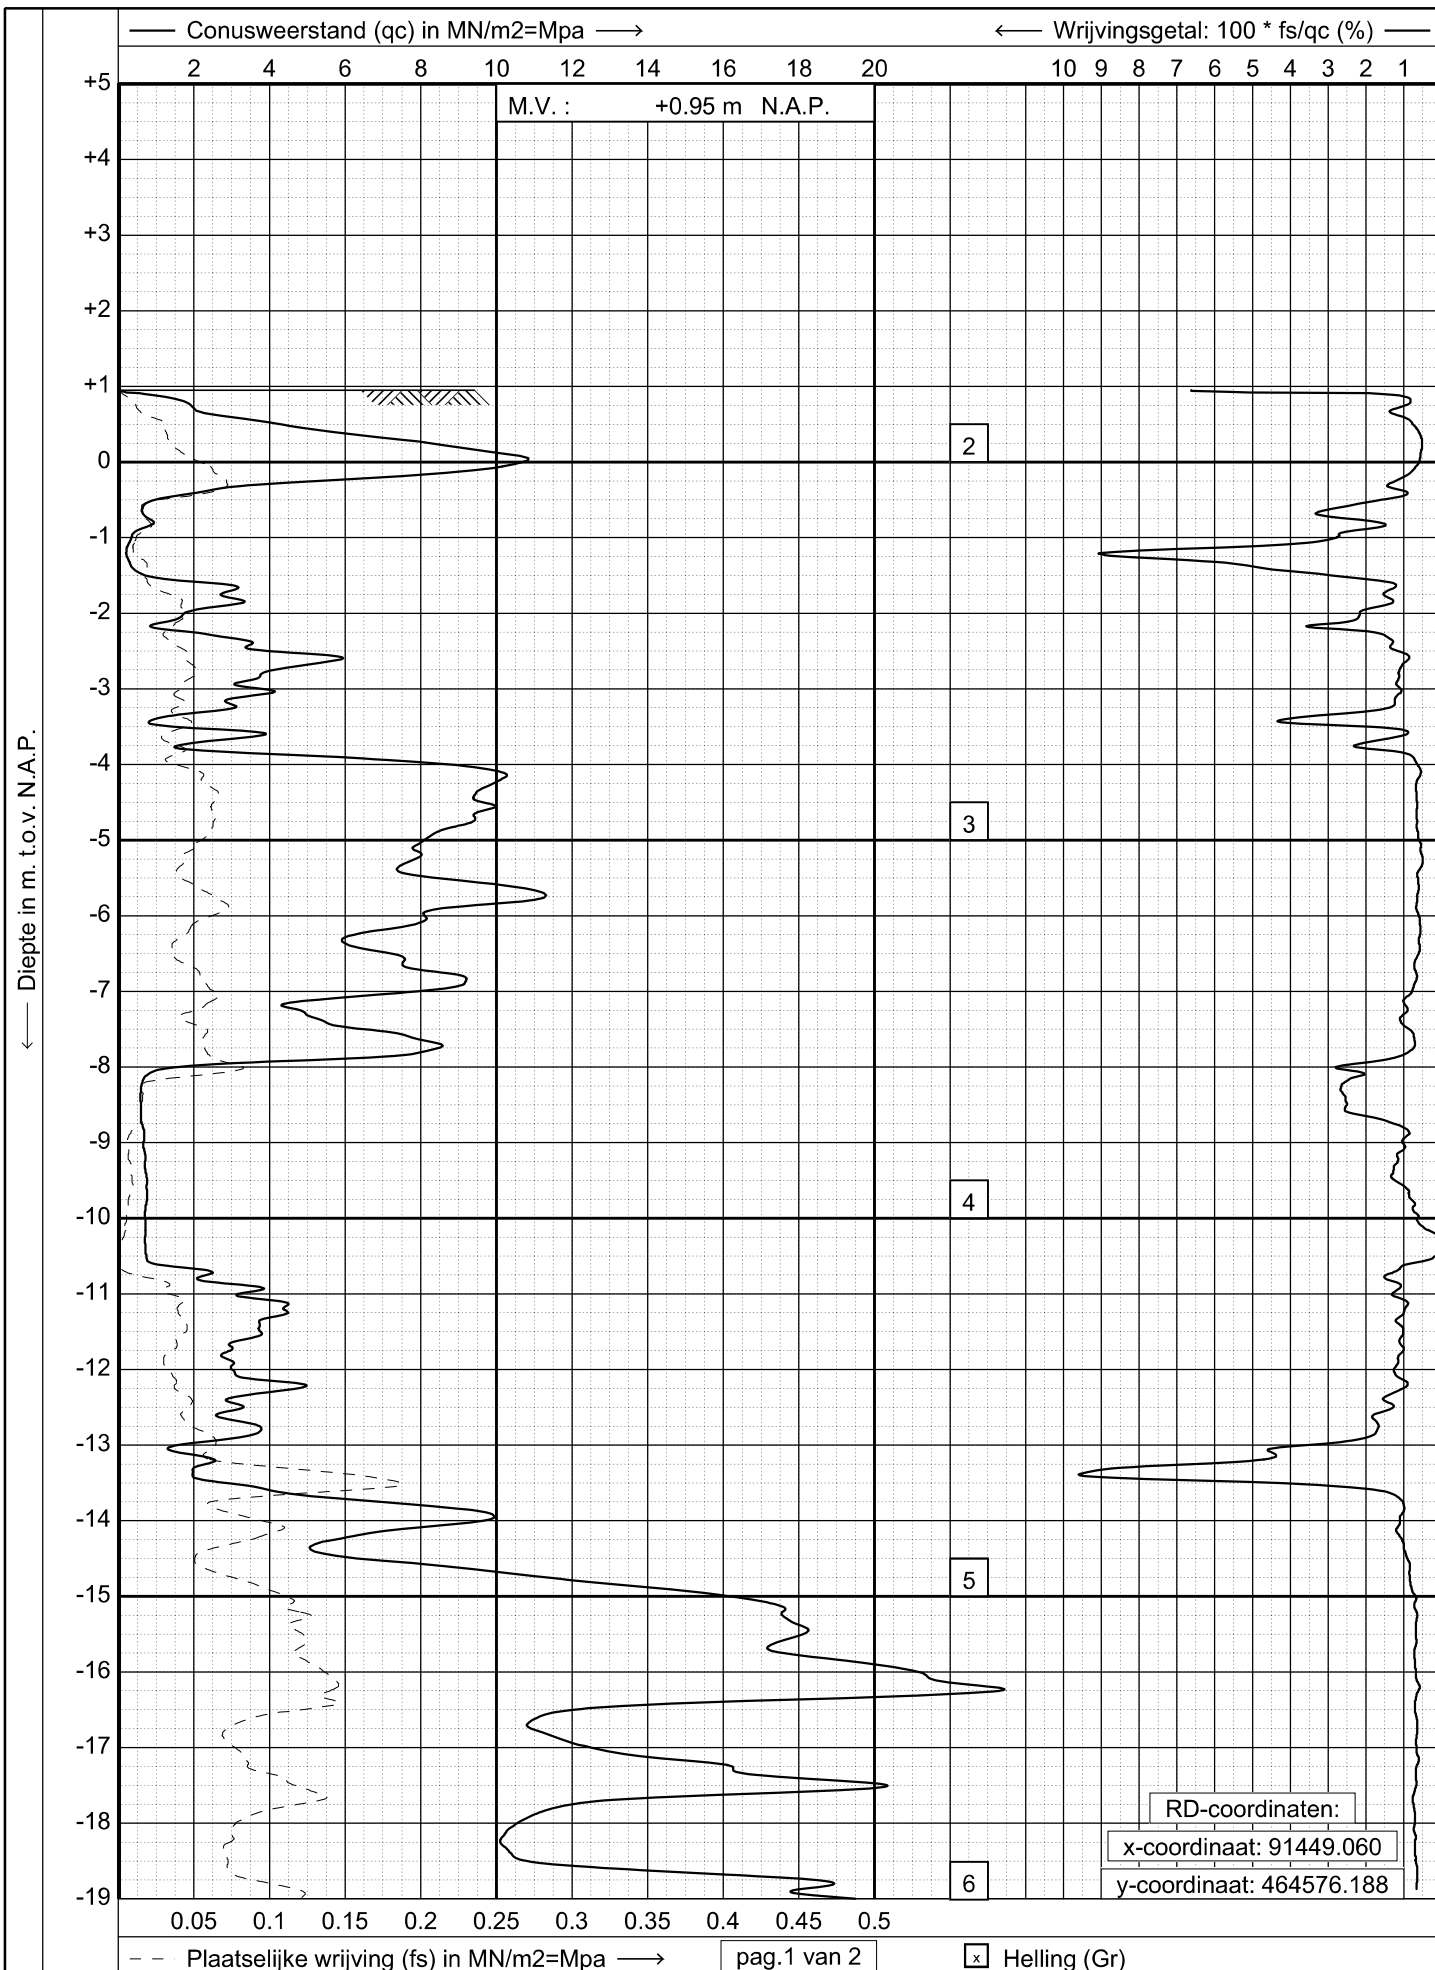

GEONIUS

www.geonius.eu
E-mail: info@geonius.eu
Tel.: 088-1300600
Fax.: 088-1300669

Sondering volgens NEN-EN-ISO 22476-1, klasse 2

Project : Nieuwbouw bedrijfspand


Locatie : Plesmanlaan en Ehrenfestweg te Leiden

Datum : 22-07-2019

Conus : S15-CFI.1679

Opdracht : GA190701

Sondering : 16

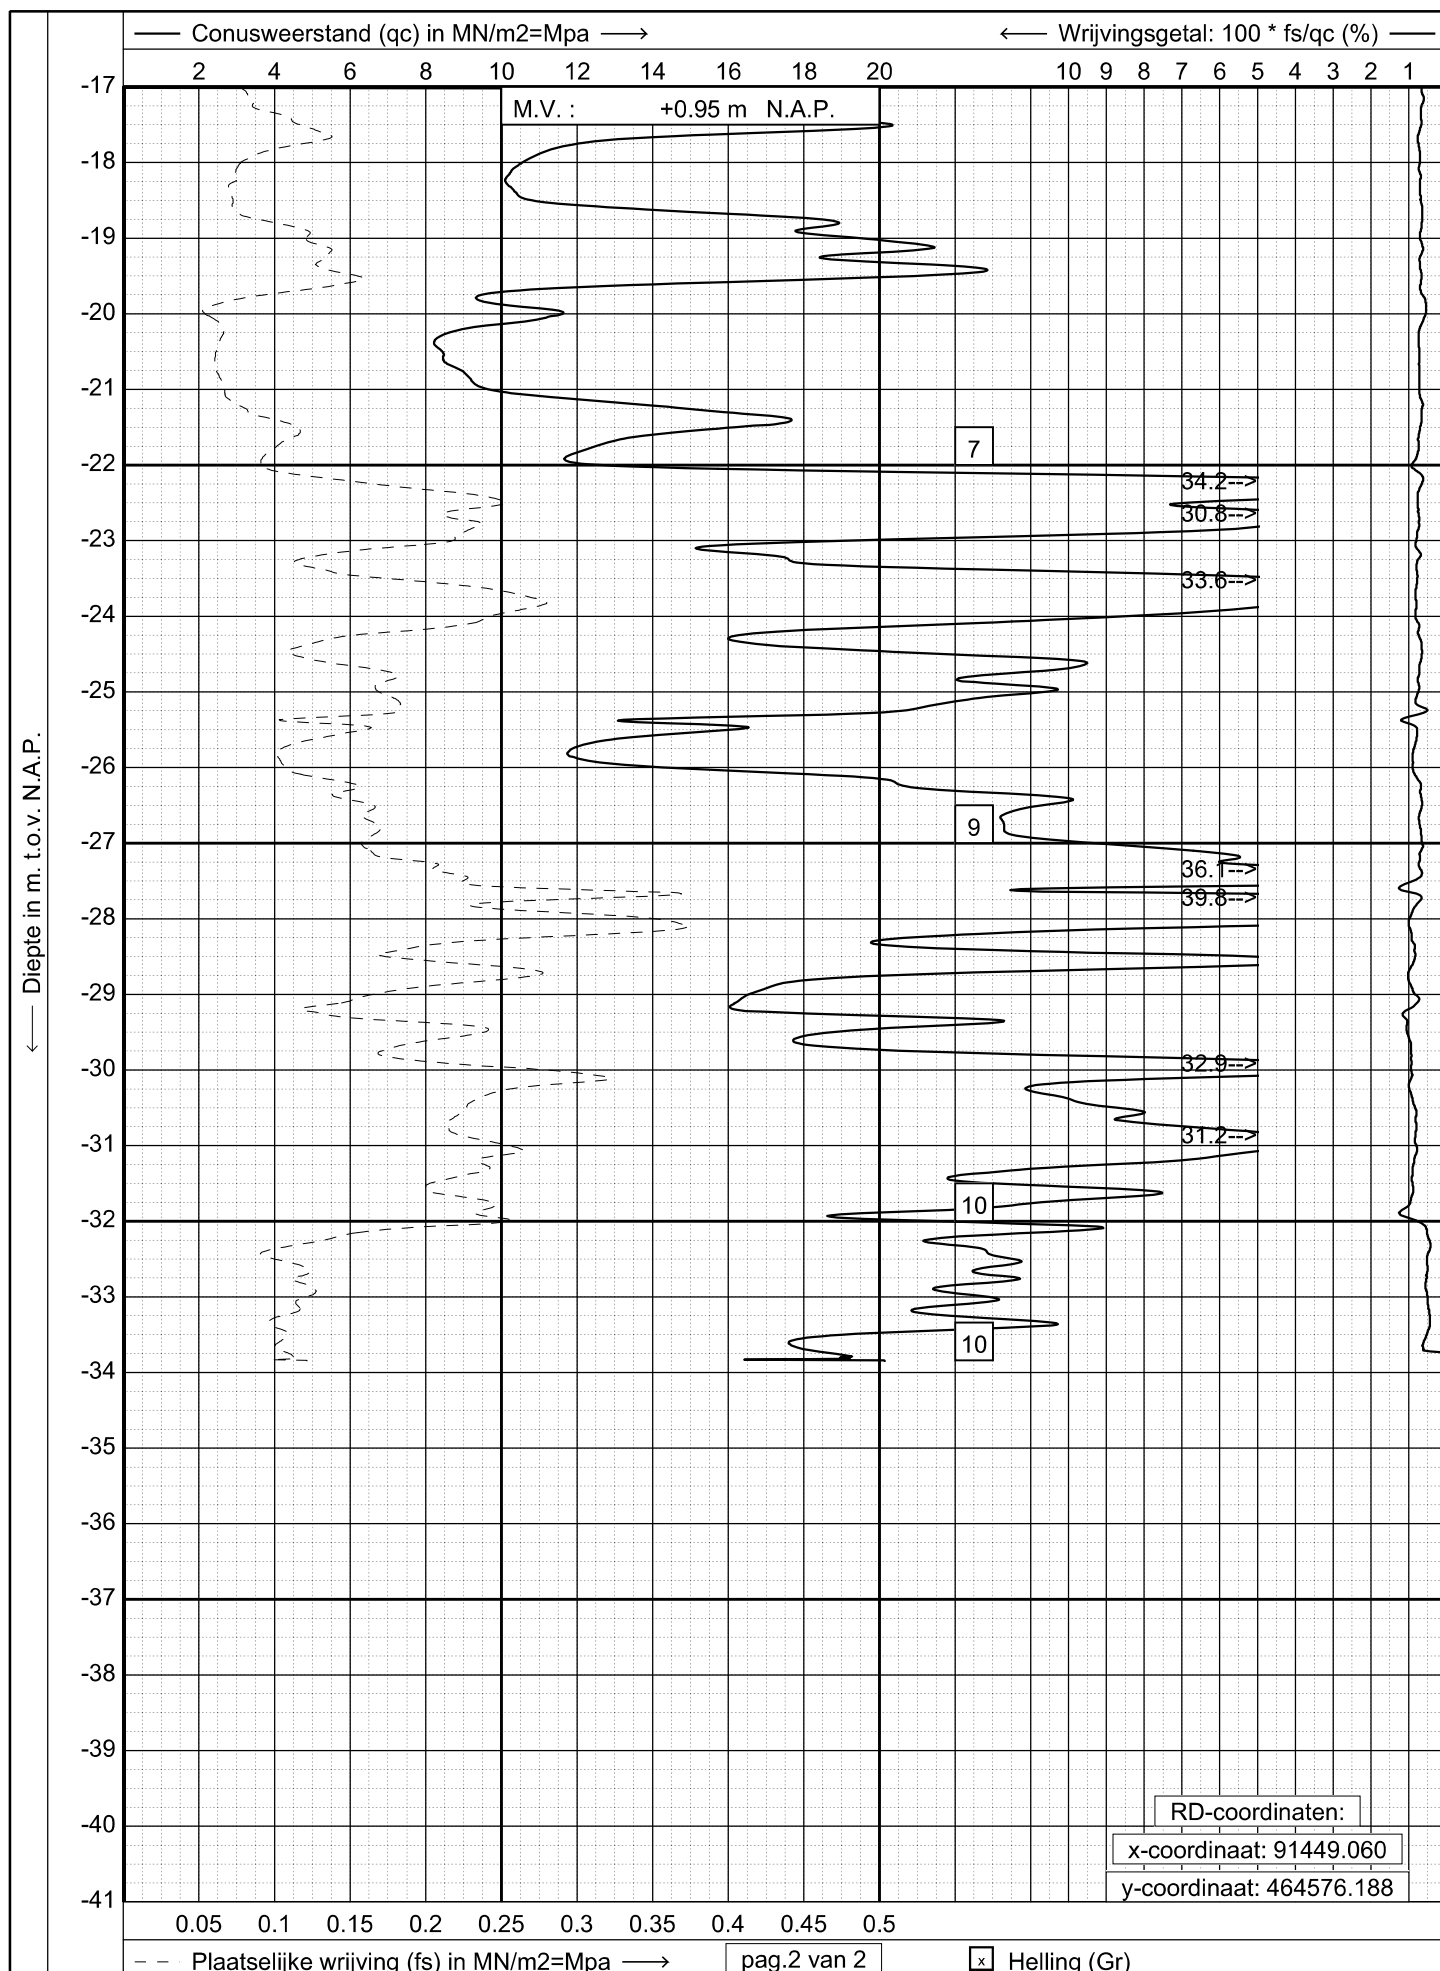

GEONIUS
 www.geonius.eu
 E-mail: info@geonius.eu
 Tel.: 088-1300600
 Fax.: 088-1300669

Sondering volgens NEN-EN-ISO 22476-1, klasse 2

Project : **Nieuwbouw bedrijfspand**

Locatie : **Plesmanlaan en Ehrenfestweg te Leiden**

Datum : **22-07-2019**


Conus : **S15-CFI.1679**

Opdracht : **GA190701**


Sondering : **16**

Bijlage 3 Boringen


boring: P01
Maaiveldhoogte: 0,48 m.t.o.v. N.A.P.
GWS: 160 cm.-mv.
Datum: 2-8-2019
Opmerking: Bij HB01

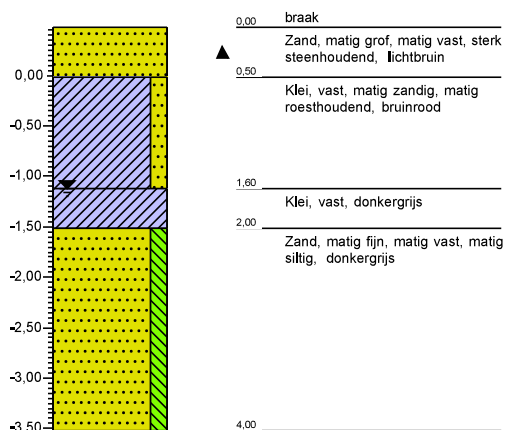

boring: P02
Maaiveldhoogte: 0,62 m.t.o.v. N.A.P.
GWS: 160 cm.-mv.
Datum: 2-8-2019
Opmerking: Bij HB02

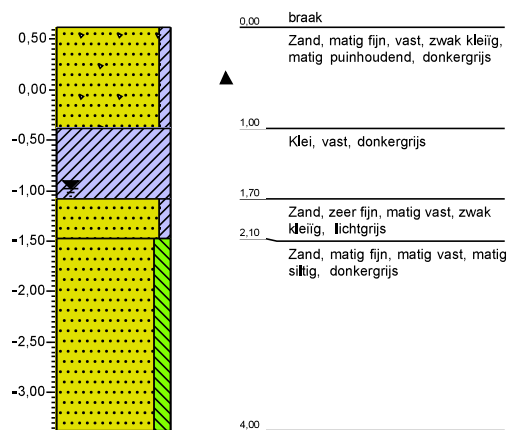


boring: P03
Maaiveldhoogte: 0,93 m.t.o.v. N.A.P.
GWS: 160 cm.-mv.
Datum: 2-8-2019
Opmerking: Bij HB03

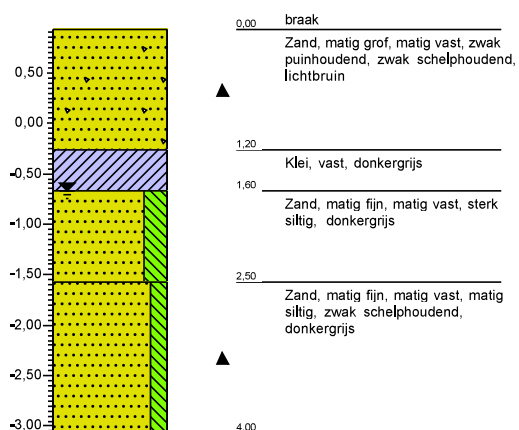

Legenda (conform NEN 5104)

grind

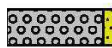	Grind, siltig
	Grind, zwak zandig
	Grind, matig zandig
	Grind, sterk zandig
	Grind, uiterst zandig

zand

	Zand, kleilig
	Zand, zwak siltig
	Zand, matig siltig
	Zand, sterk siltig
	Zand, uiterst siltig

veen

	Veen, mineraalarm
	Veen, zwak kleilig
	Veen, sterk kleilig
	Veen, zwak zandig
	Veen, sterk zandig






klei

	Klei, zwak siltig
	Klei, matig siltig
	Klei, sterk siltig
	Klei, uiterst siltig
	Klei, zwak zandig
	Klei, matig zandig
	Klei, sterk zandig

leem

	Leem, zwak zandig
	Leem, sterk zandig

overige toevoegingen

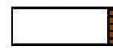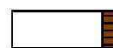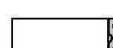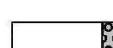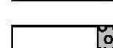	zwak humeus
	matig humeus
	sterk humeus
	zwak grindig
	matig grindig
	sterk grindig

geur

	geen geur
	zwakke geur
	matige geur
	sterke geur
	uiterste geur

olie

	geen olie-water reactie
	zwakke olie-water reactie
	matige olie-water reactie
	sterke olie-water reactie
	uiterste olie-water reactie

p.i.d.-waarden

	>0
	>1
	>10
	>100
	>1000
	>10000

monsters

	geroerd monster
	ongeroid monster
	volumering

overlg

	bijzonder bestanddeel
	Gemiddeld hoogste grondwaterstand
	grondwaterstand
	Gemiddeld laagste grondwaterstand
	slib
	water

peilbuis

