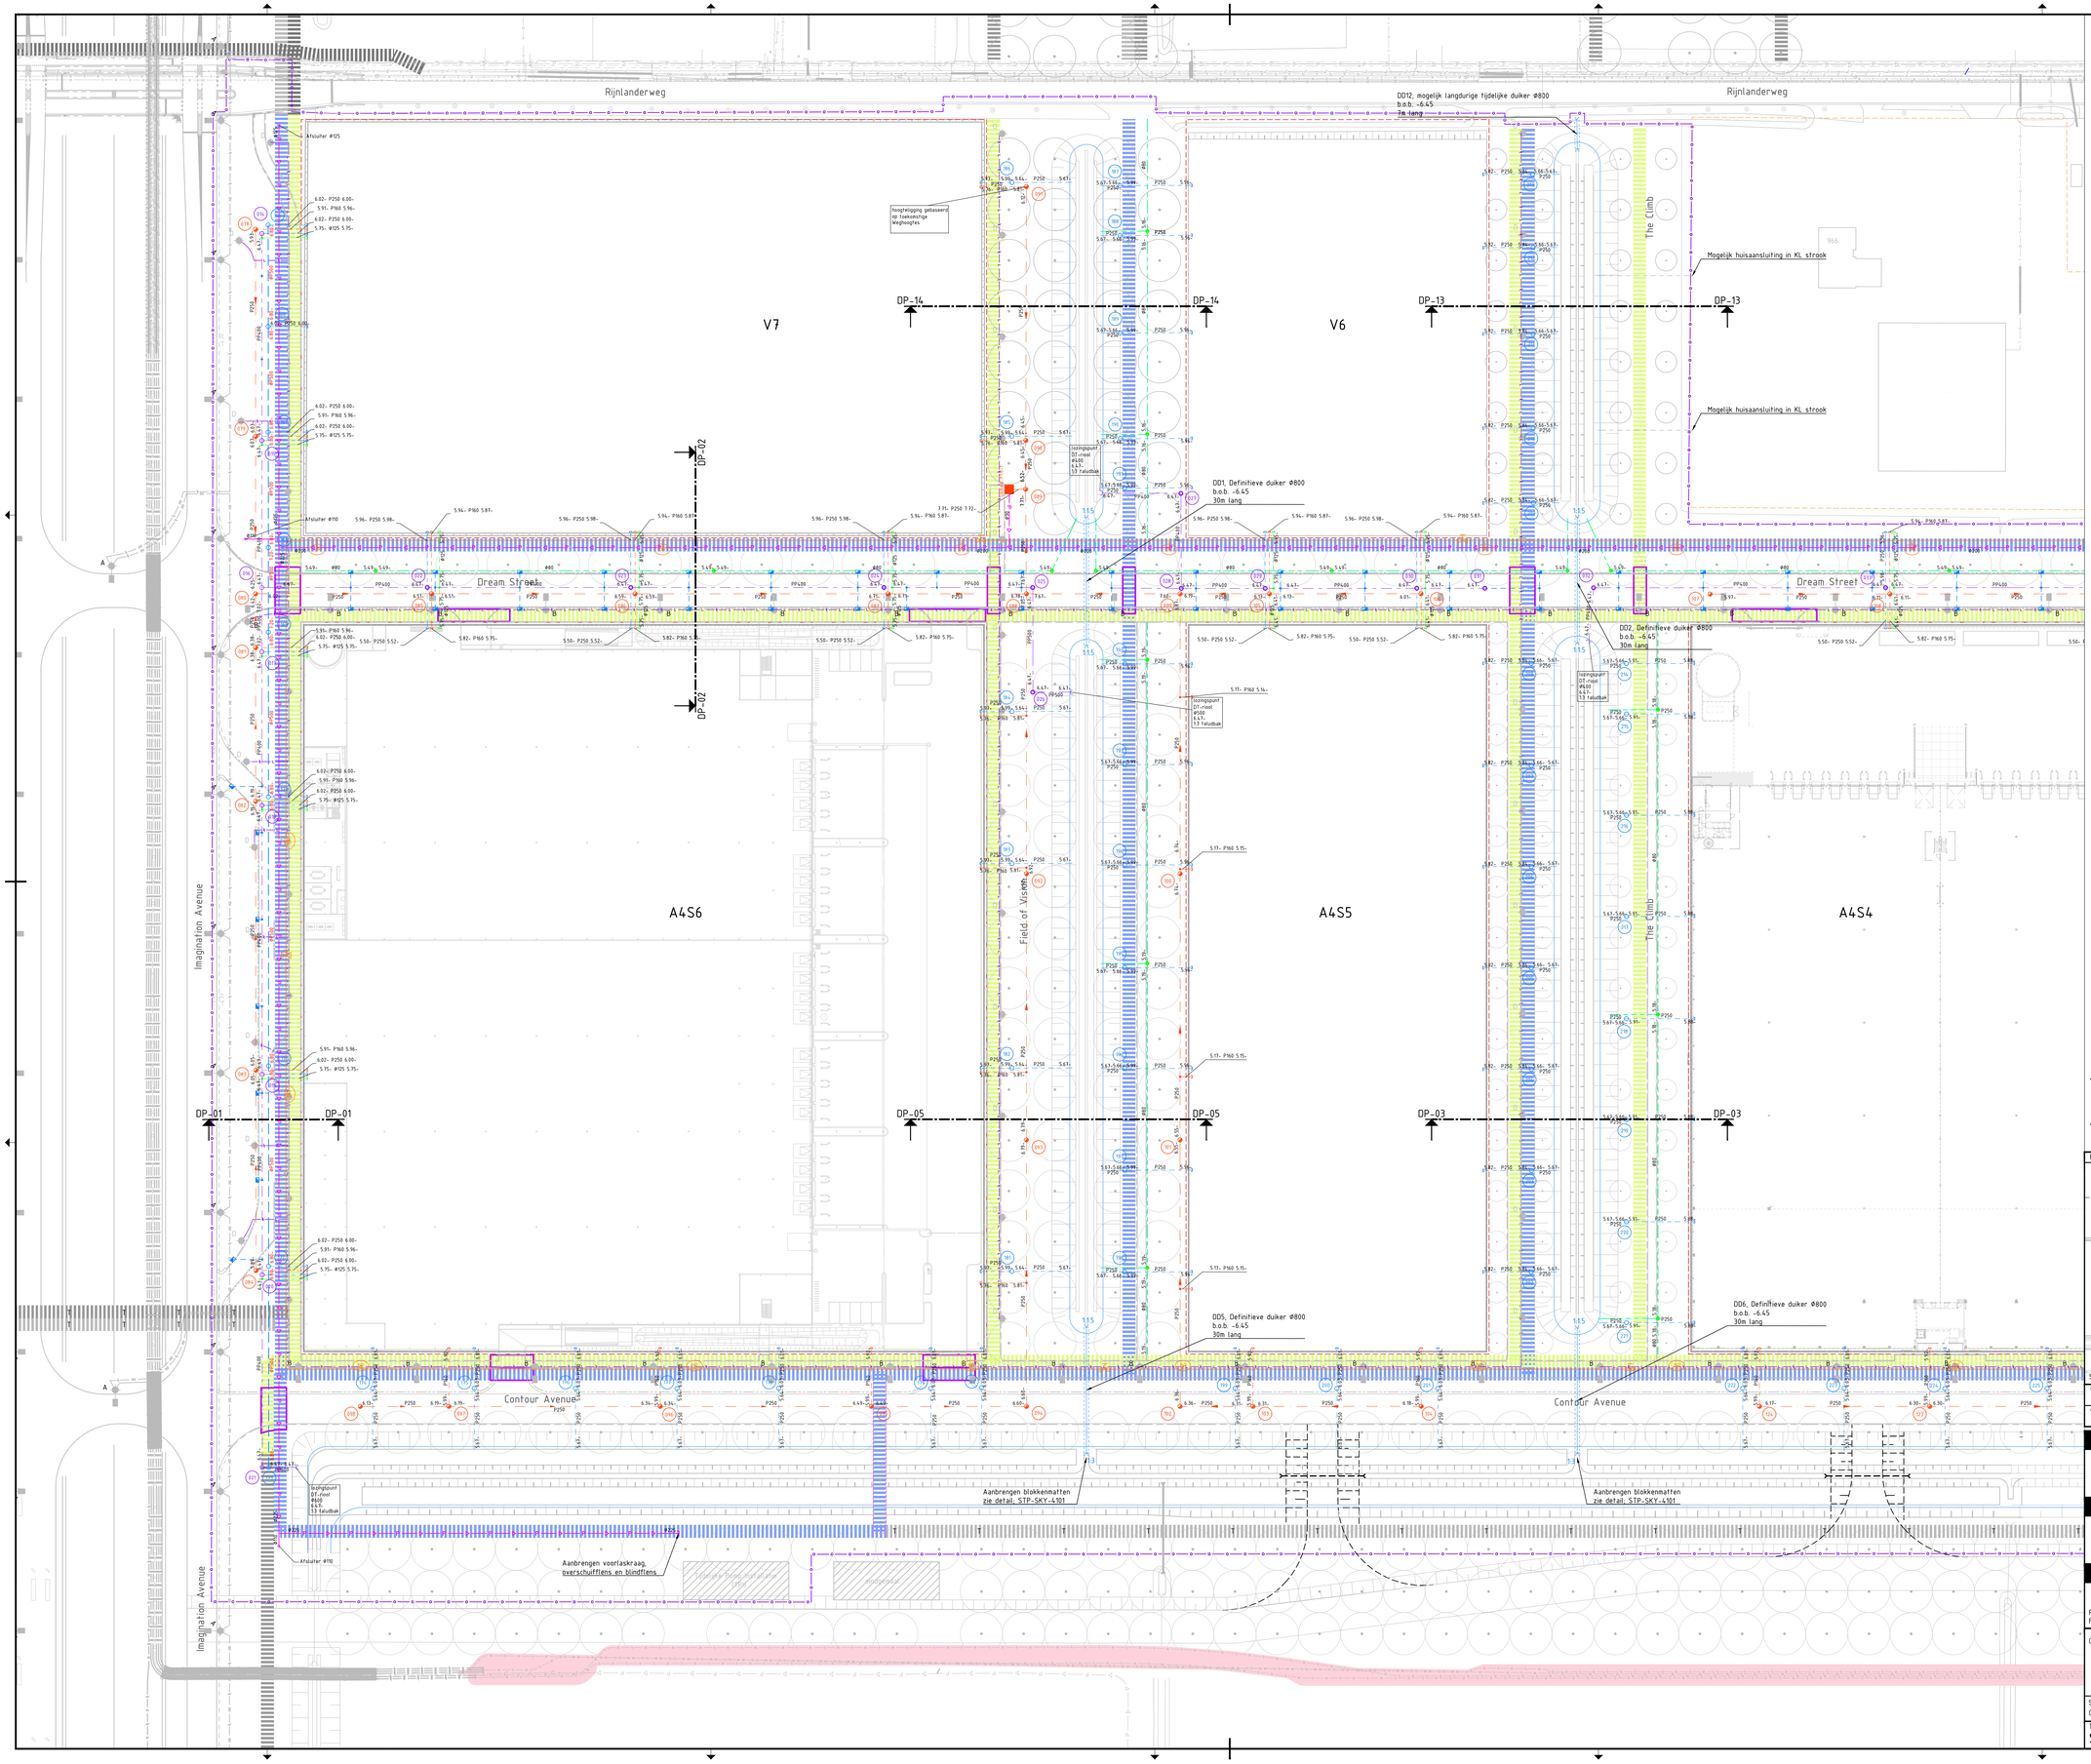

Legenda

- Bestaande situatie
- Werkgrens
- Bestaande perceelgrens
- Uitgeefbare perceelgrens
- Bestaande midden spanning
- Bestaande rioolransport leiding
- Bestaande data kabel
- Bestaande waterleiding
- Zakelijke Rechtstrook
- Bestaand basistracé
- Bestaand duurzaamheidstracé
- Toekomstig basistracé
- Toekomstig duurzaamheidstracé
- Aanbrengen basistracé
- Aanbrengen duurzaamheidstracé
- Aanbrengen mantelbuis
- Bestaande zinker
- Aanbrengen zinker
- Aanbrengen HWA transportleiding en HWA inspectieput
- Aanbrengen drain/HWA transportleiding en drain/HWA inspectieput
- Aanbrengen VWA transportleiding en VWA inspectieput
- Aanbrengen drainage en drainage doorspuitput
- Putnummer
- Aanbrengen uitstroomvoorziening
- Aanbrengen duiker met faludbuis/bak
- Aanbrengen straatkolk met kolkaansluiting en inlaat
- Aanbrengen trottoirkolk met kolkaansluiting en inlaat
- Aanbrengen persleiding
- Aanbrengen verlichtingskabel
- Bestaande bovengrondse hydrant
- Aanbrengen bovengrondse hydrant (locatie nader te bepalen)
- Bestaande bovengrondse hydrant (te verplaatsen)
- Bestaande blusleiding Ø200 mm
- Aanbrengen blusleiding Ø200 mm
- Bestaande T-stuk Ø160 mm op blusleiding
- Aanbrengen T-stuk Ø160 mm op blusleiding, afsluiten met blindflens (locatie nader te bepalen)
- Bestaande afsluiter blusleiding met straatpot
- Aanbrengen afsluiter blusleiding met straatpot
- Lichtmast door derden
- Toekomstige boom door derden

Peilen

- Toekomstig VDS -5.87 m N.A.P.
- Winterpeil -6.29 m N.A.P.
- Zomerpeil -6.07 m N.A.P.
- Ontwerppeil -5.87 m N.A.P.

Opmerkingen

- alle materiaalmaten in millimeters tenzij anders aangegeven
- alle maten in meters tenzij anders aangegeven
- alle hoogtematen in meters t.o.v. N.A.P.

Planoverzicht

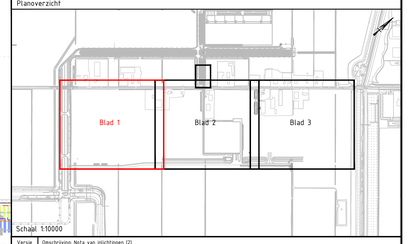

Schaal 1:10000

Versie	Omschrijving: Nota van inlichtingen (2)		
E	Datum: 03-09-2020 Gem: M. Grieninck	Con: P. Schouten	Vrij: C. van Vliet
Versie	Omschrijving: Nota van inlichtingen		
D	Datum: 20-08-2020 Gem: M. Grieninck	Con: P. Schouten	Vrij: C. van Vliet

Opdrachtgever

Contact

GEM A4 Zone West C.V.

Projectbureau

ARCADIS Design & Consultancy for natural and built assets

Project

Contact
C. van Vliet

Schiphol Trade Park
Projectnummer : E070310010044.2030
Fase : Technisch ontwerp / Bestek

Onderwerp : K&L, riolering en duikers
Blad 01

Schaal : 1:500
Contractnummer: 6628
Bladformaat : A0
Bladnummer : 1 van 3
Status : Definitief

Tekeningnummer: STP-SKY-2101
Versie: E

Bestand: 2A-STP-STP-SKY-2101-E.E