

Gebouw



Buitenruimte




GENNEP

Gemeente Gennep
Ellen Hoffmannplein 1
Postbus 9003
6590 HD Gennep


T: (0485) 49 41 41
E: gemeente@gennep.nl


Aanbesteding van exploitatie Stiemensweg 44-46

Get.	R.Thijssen	Gew.		Schaal	1:500
d.d.	16-07-20	d.d.		Tek. nr.	02080113

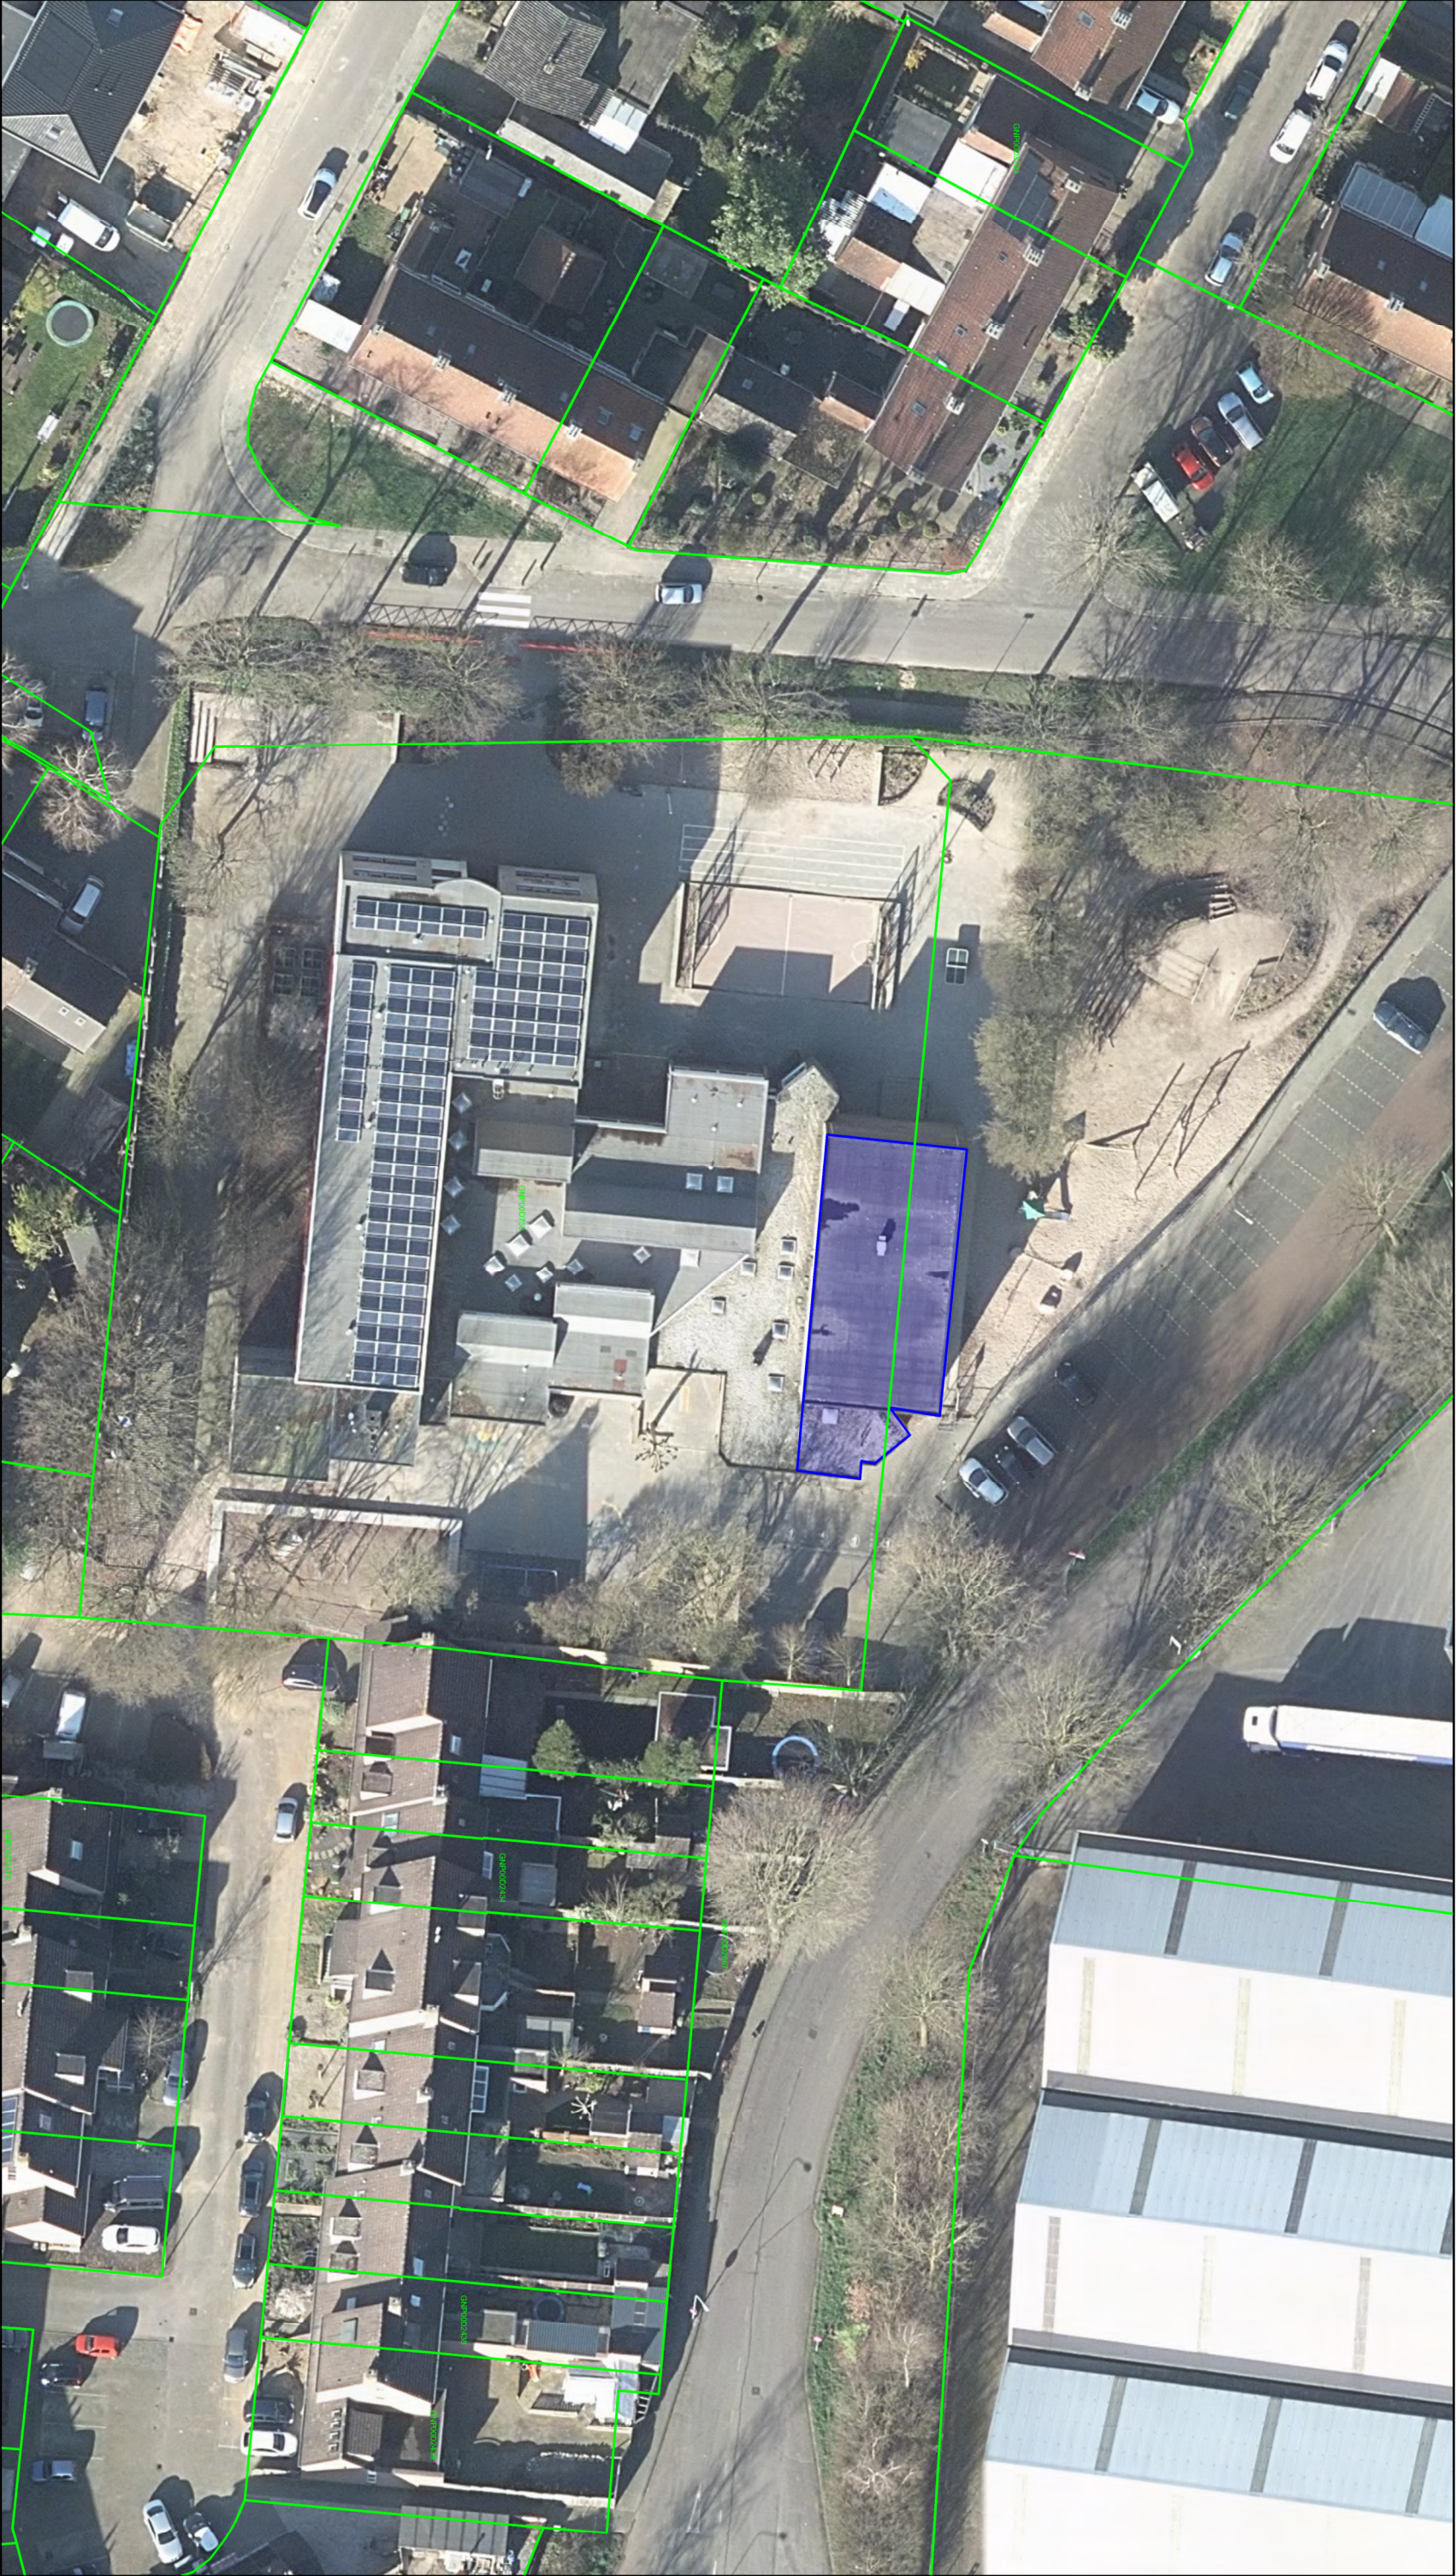

Gebouw


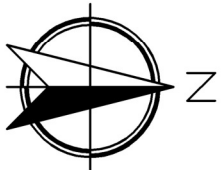


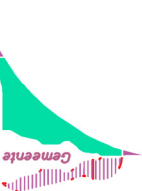

Gennep
Gemeente Gennep
Ellen Hoffmannplein 1
Postbus 9003
6590 HD Gennep
T: (0485) 49 41 41
E: gemeente@gennep.nl

Aanbesteding van exploitatie Willem-Boyeweg 137 Gennep

Get.	R.Thijssen	Gew.		Schaal	1:500
d.d.	16-07-20	d.d.		Tek. nr.	02080114

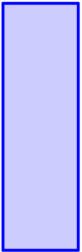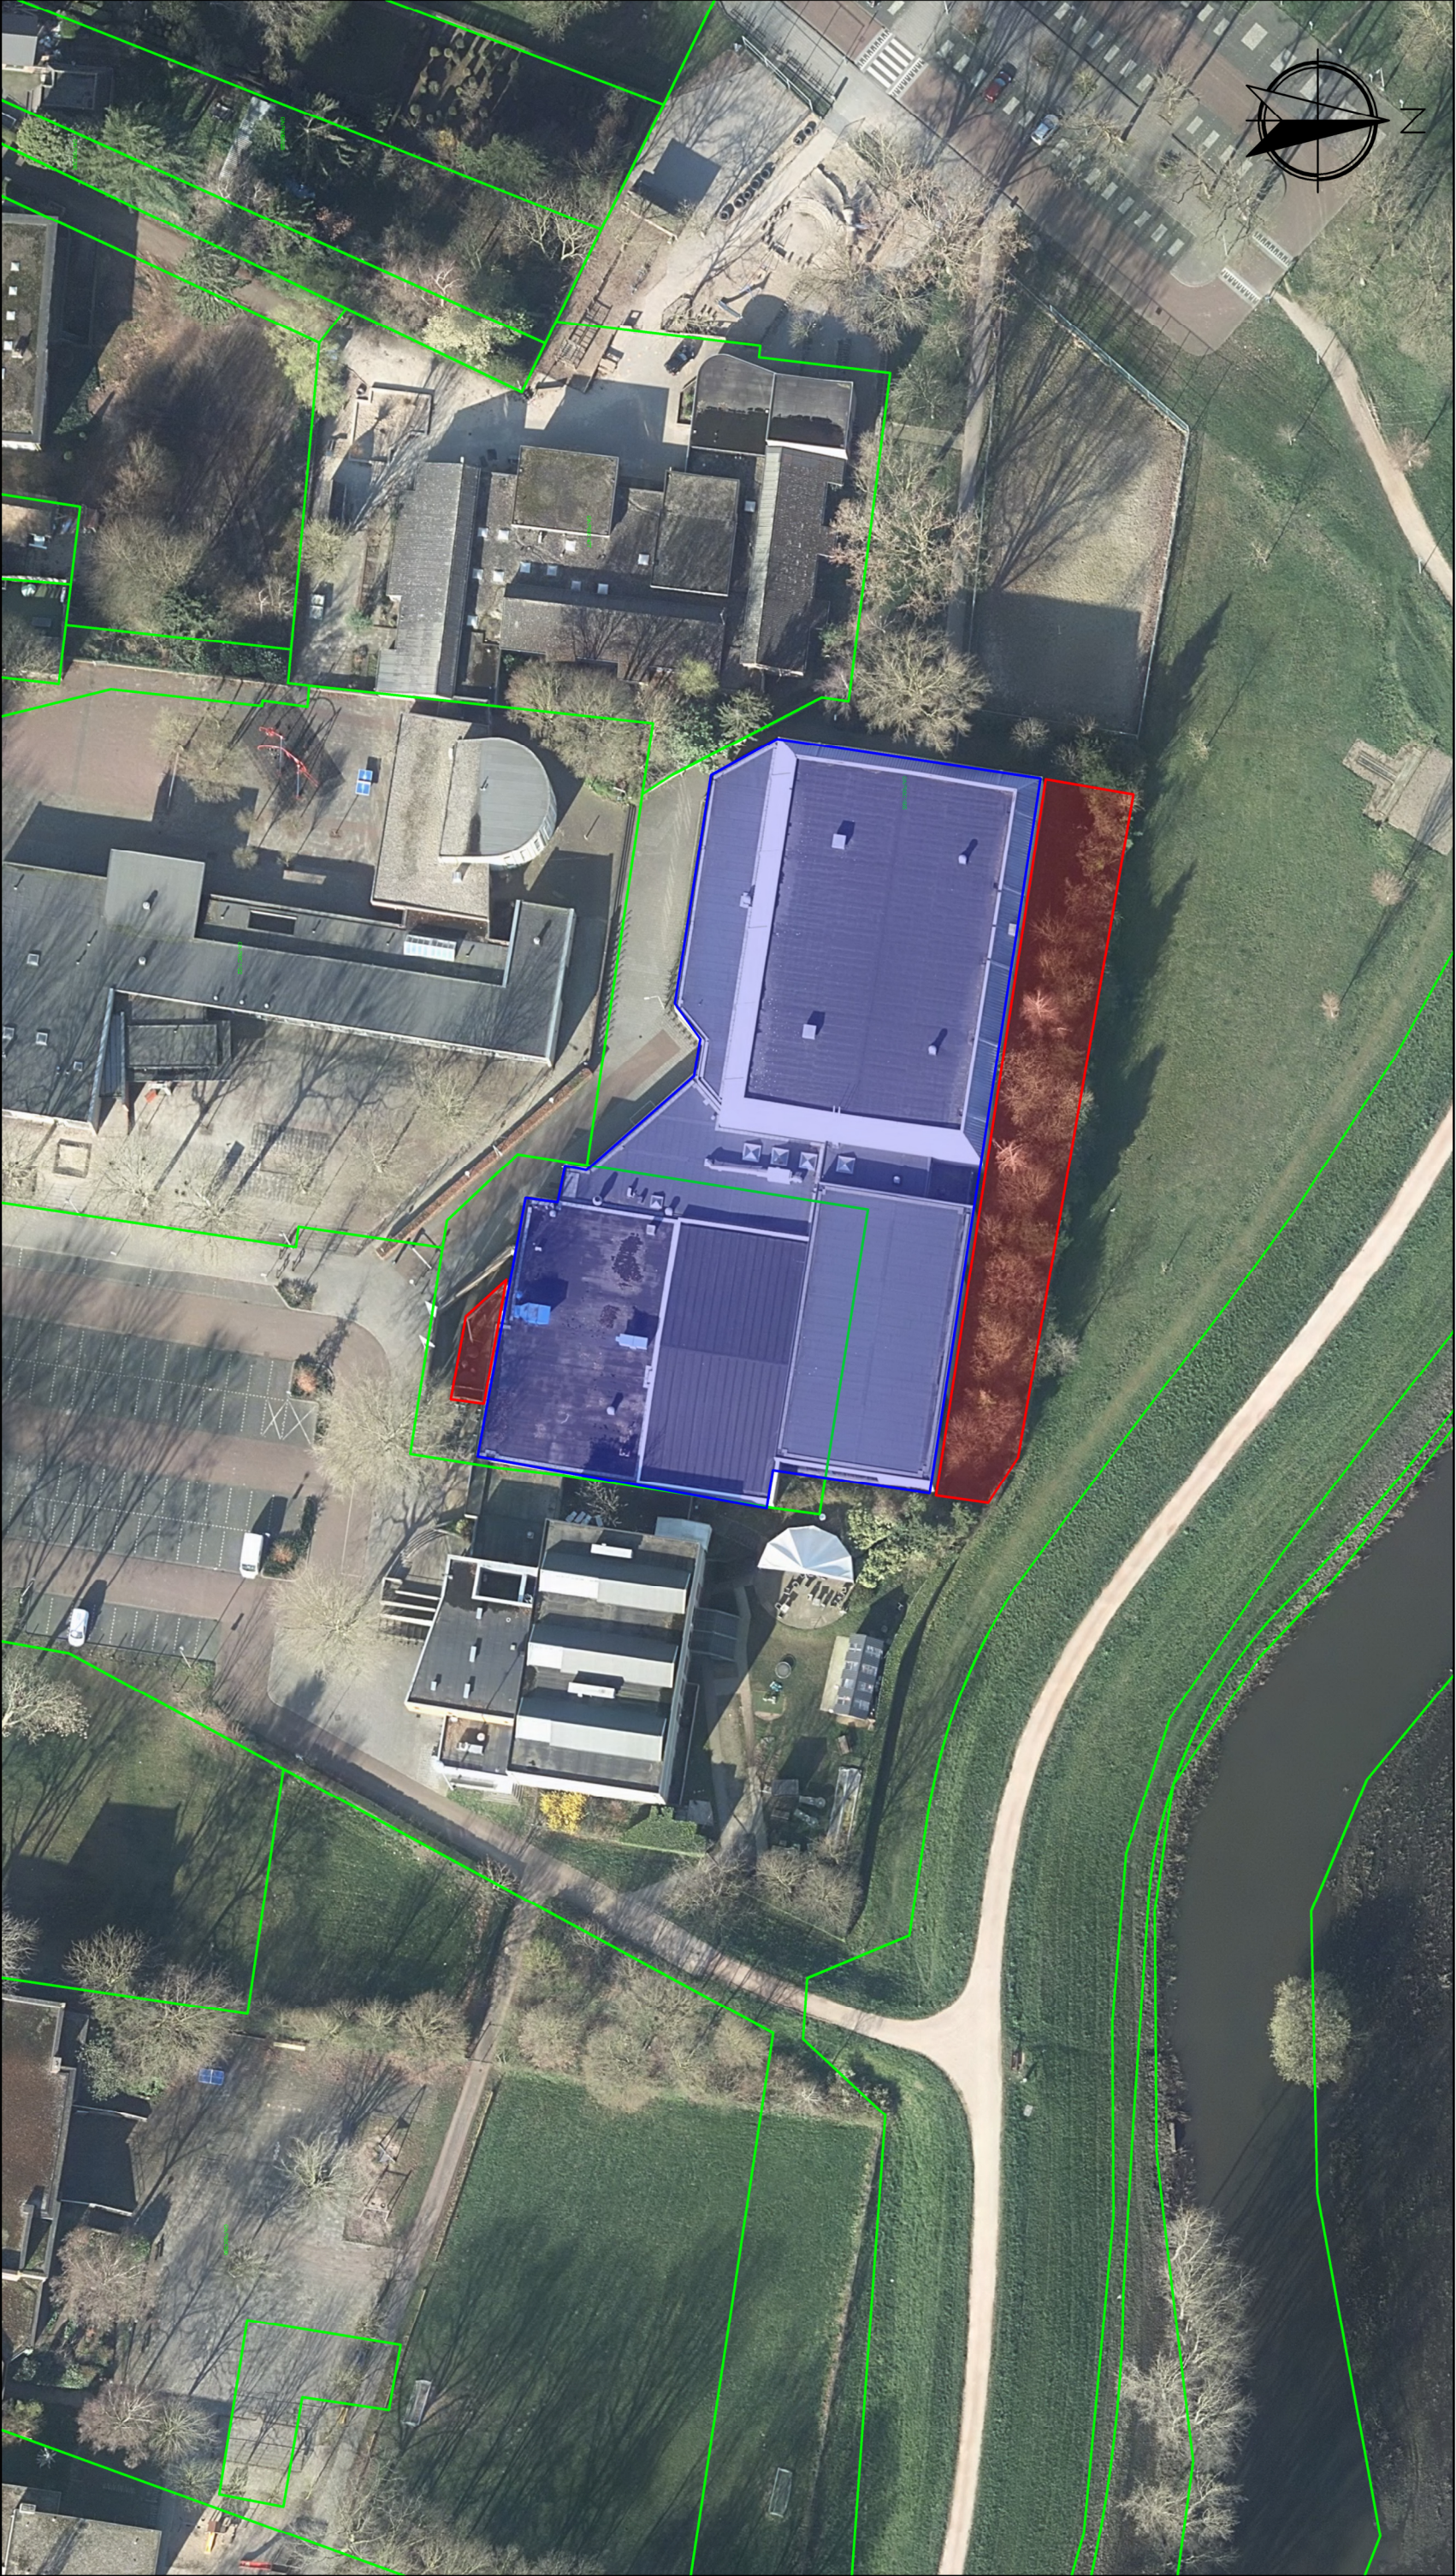

Gebouw



Buitenruimte




GENNEP

Gemeente Gennep
Ellen Hoffmannplein 1
Postbus 9003
6590 HD Gennep
T: (0485) 49 41 41
E: gemeente@gennep.nl

Aanbesteding van exploitatie Picardie 34 Gennep


Get.	R. Thijsen	Gew.	Schaal	1:750
d.d.	16-07-20	d.d.	Tek. nr.	03080053

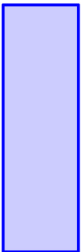

Gebouw




Buitenruimte

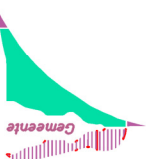


Gemeente Gennep
Ellen Hoffmannplein 1
Postbus 9003
6590 HD Gennep
T: (0485) 49 41 41
E: gemeente@gennep.nl

Aanbesteding van exploitatie Picardie 36 Gennep					
Get.	R.Thijssen	Gew.		Schaal	1:750
d.d.	16-07-20	d.d.		Tek. nr.	03080054

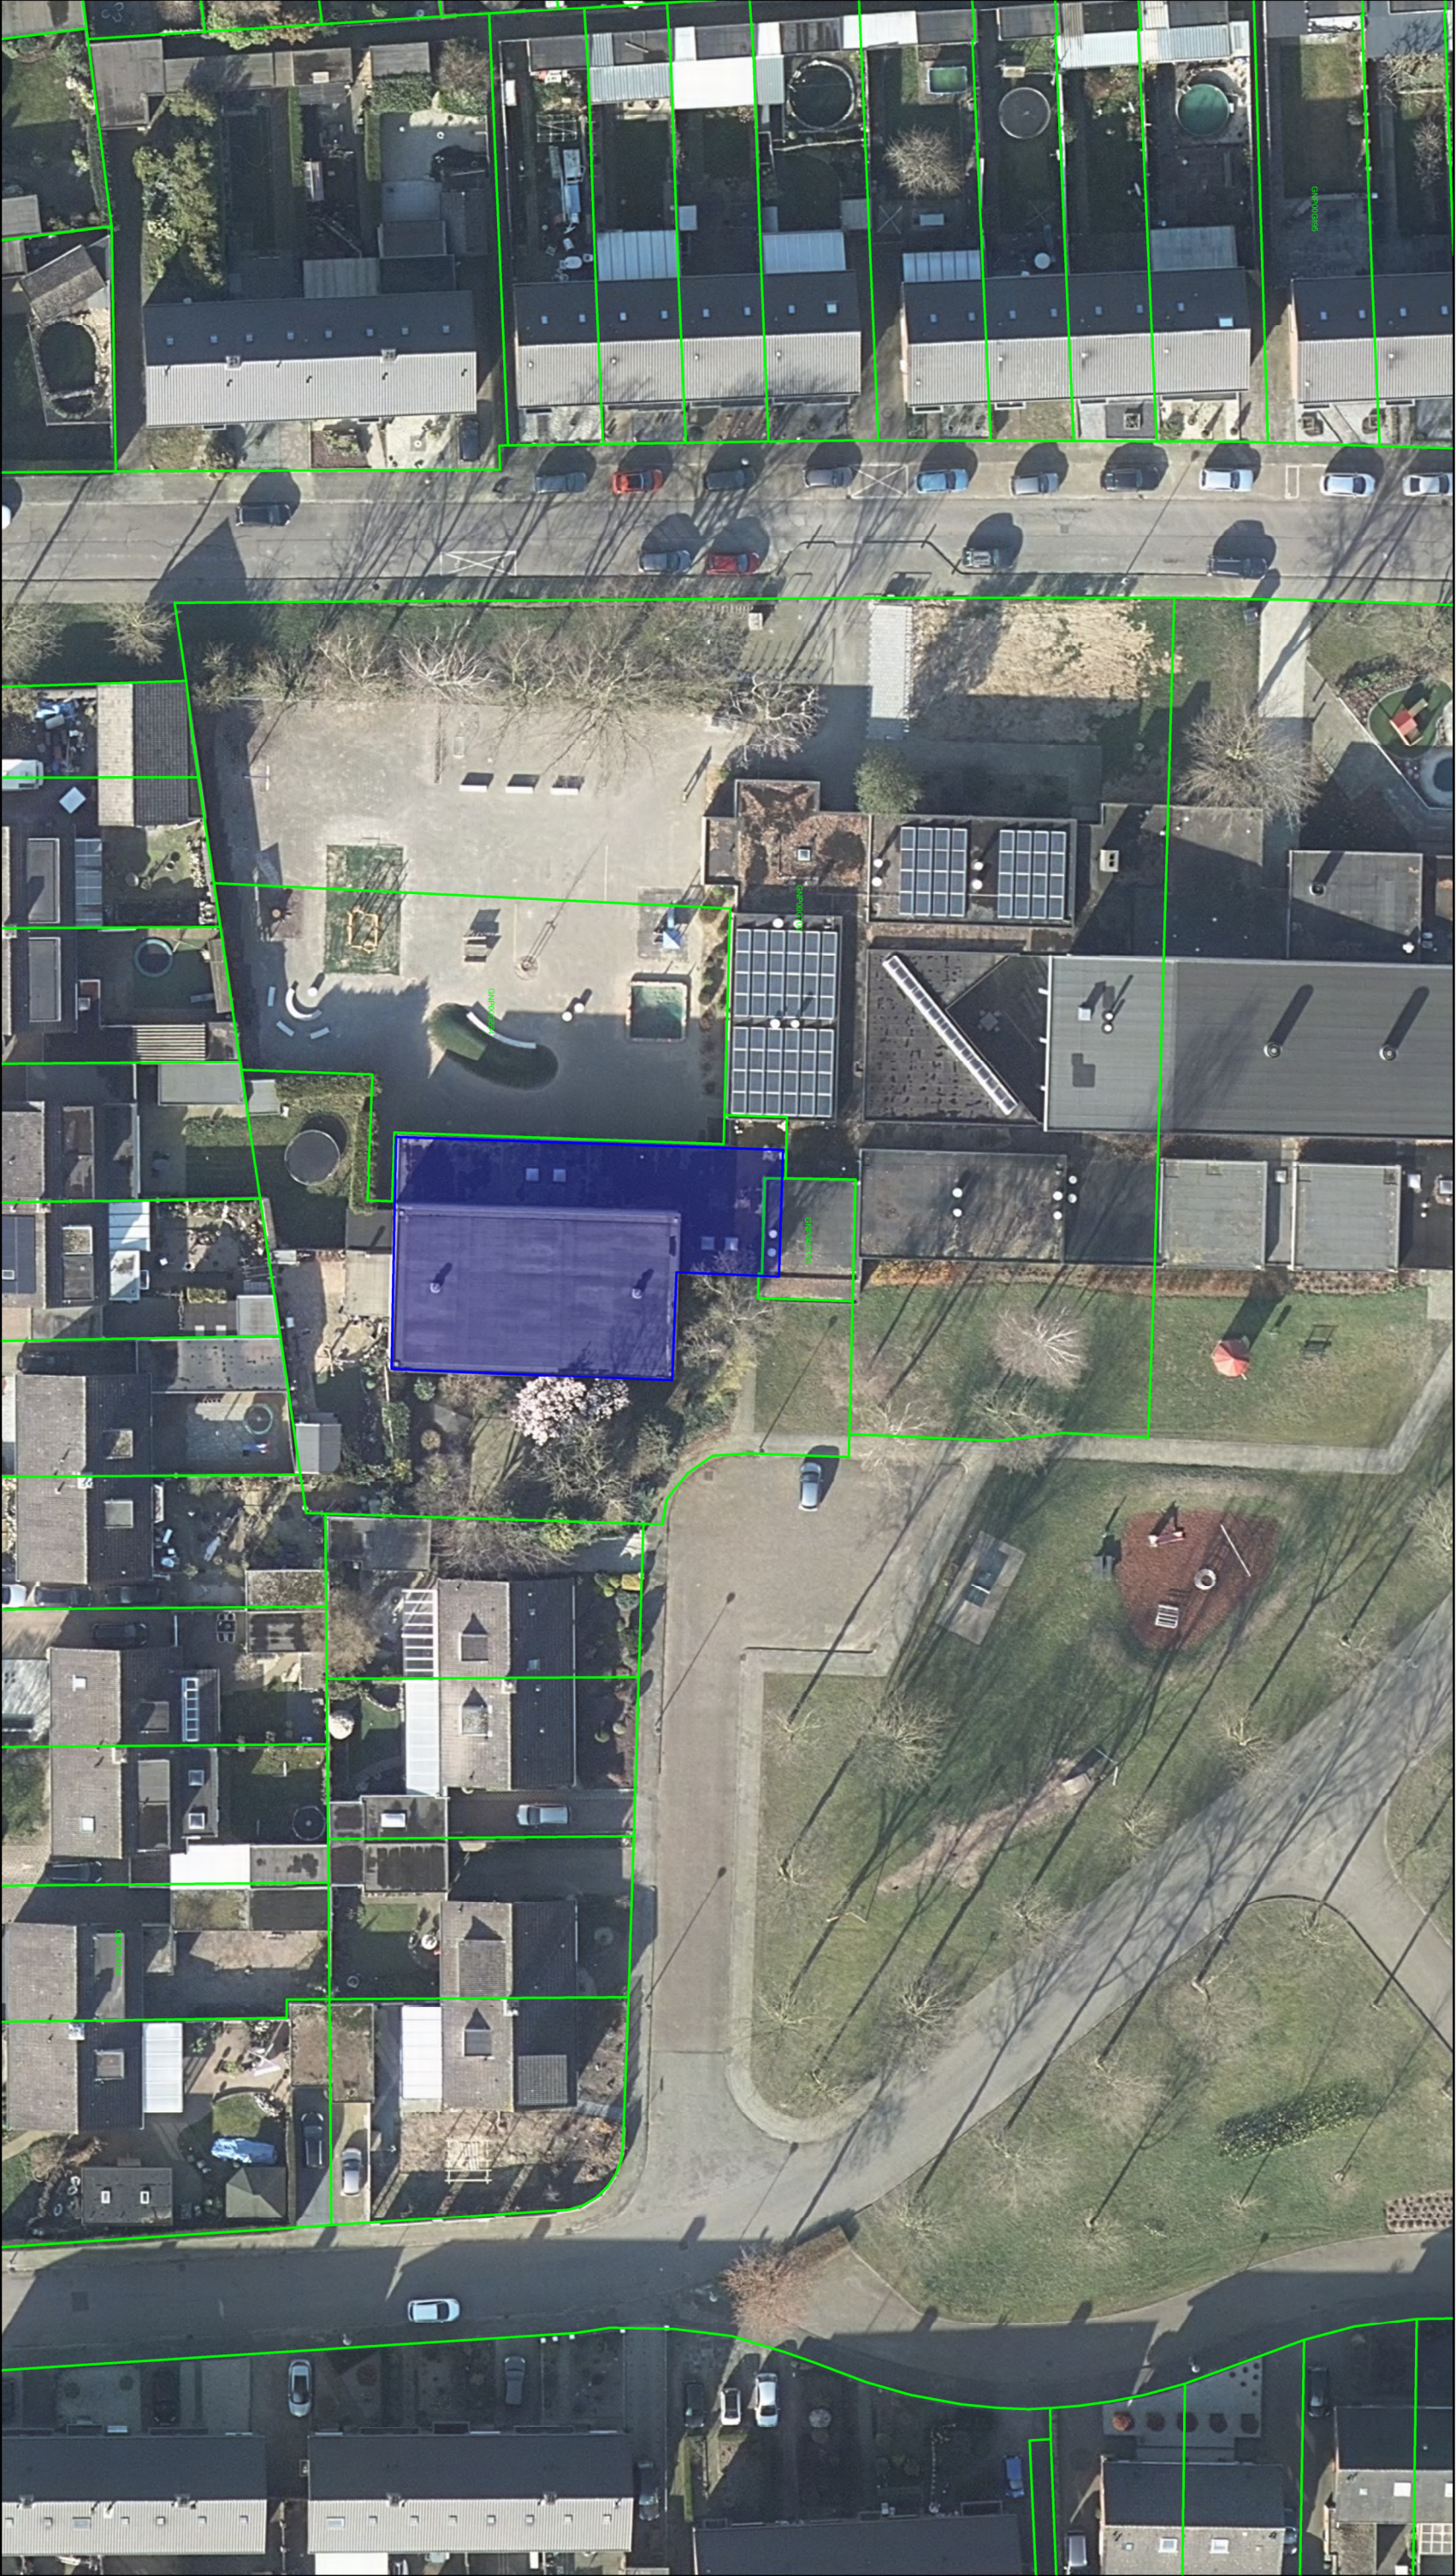

Gebouw

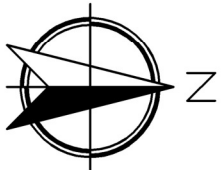





Gemeente Gennep
Ellen Hoffmannplein 1
Postbus 9003
6590 HD Gennep
T: (0485) 49 41 41
E: gemeente@gennep.nl


Aanbesteding van exploitatie Sleedoornstraat 5 Heijen

Get.	R.Thijssen	Gew.		Schaal	1:500
d.d.	16-07-20	d.d.		Tek. nr.	06080067

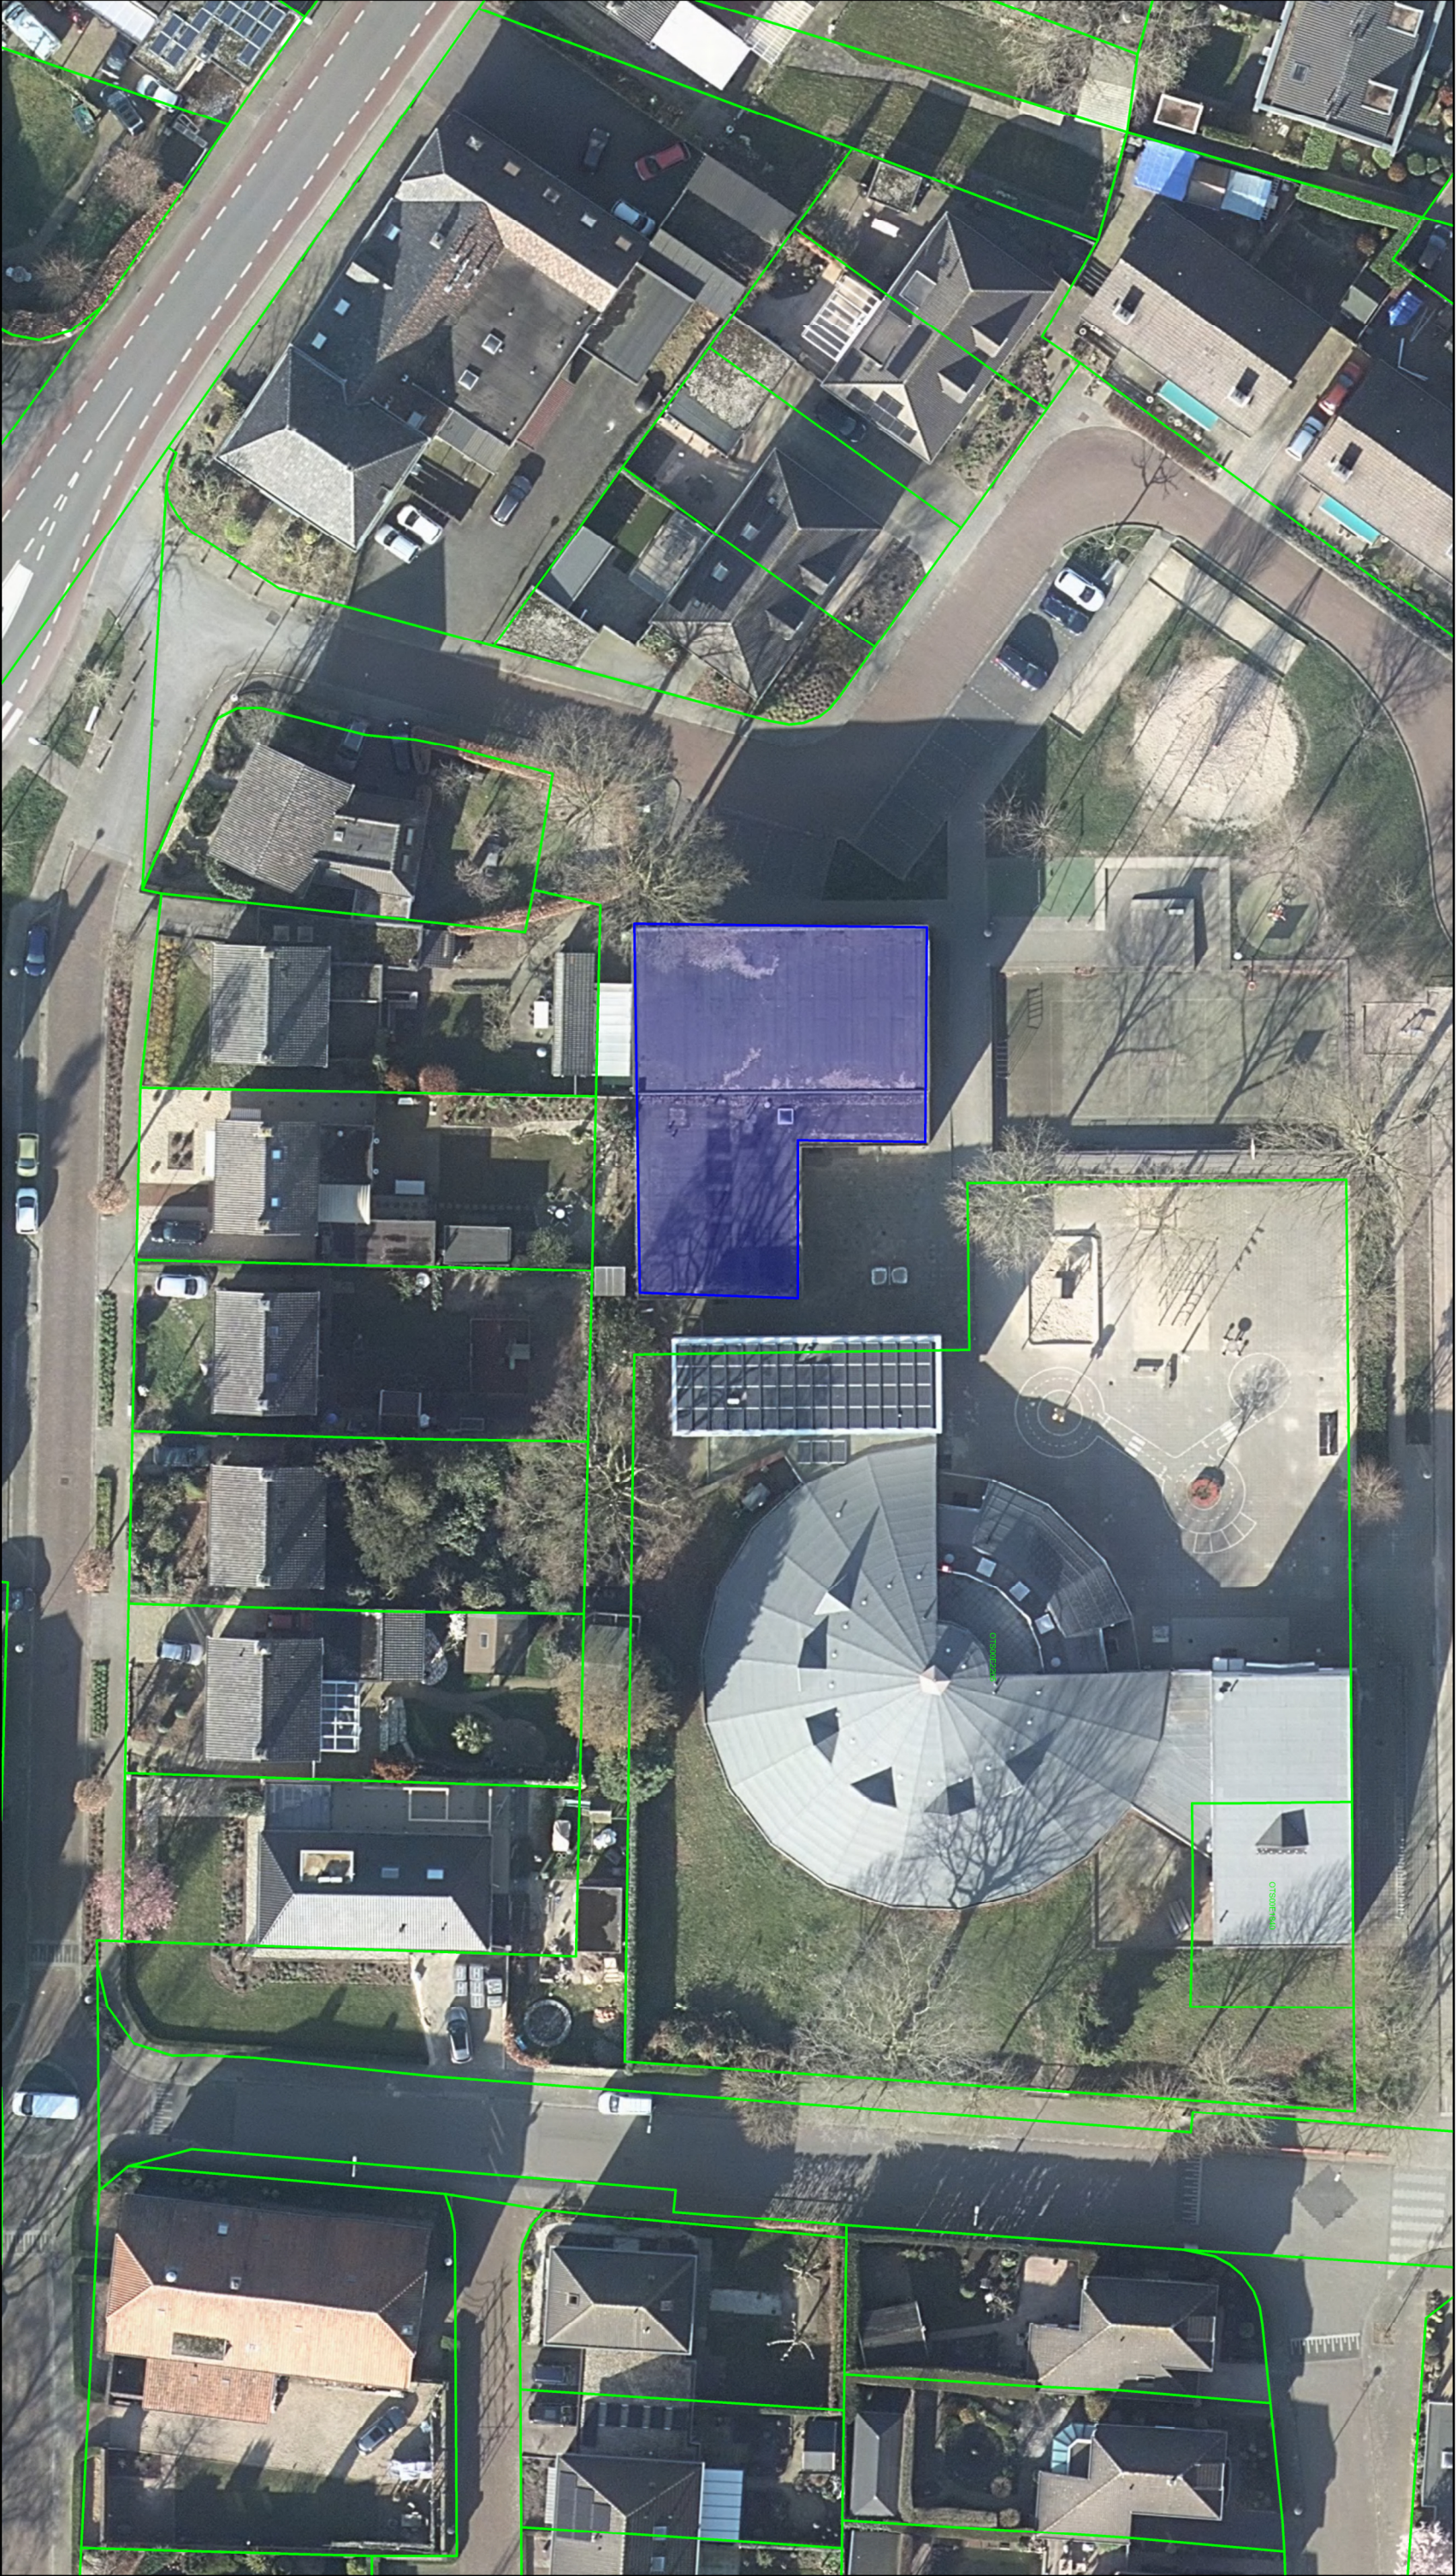

Gebouw

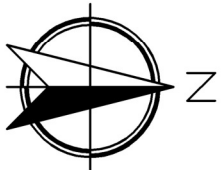

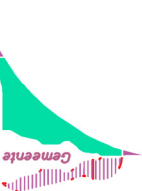

GEMNEP

Gemeente Gennep
Ellen Hoffmannplein 1
Postbus 9003
6590 HD Gennep


T: (0485) 49 41 41
E: gemeente@gennep.nl

Aanbesteding van exploitatie De Brink 21 Ottersum

Get.	R.Thijssen	Gew.		Schaal	1:500
d.d.	16-07-20	d.d.		Tek. nr.	08080070



Gebouw

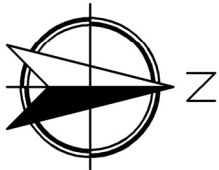



Gemeente Gennep
Ellen Hoffmannplein 1
Postbus 9003
6590 HD Gennep
T: (0485) 49 41 41
E: gemeente@gennep.nl

Aanbesteding van exploitatie Schoolstraat 6 Milsbeek					
Get.	R.Thijssen	Gew.		Schaal	1:500
d.d.	16-07-20	d.d.		Tek. nr.	09080063