


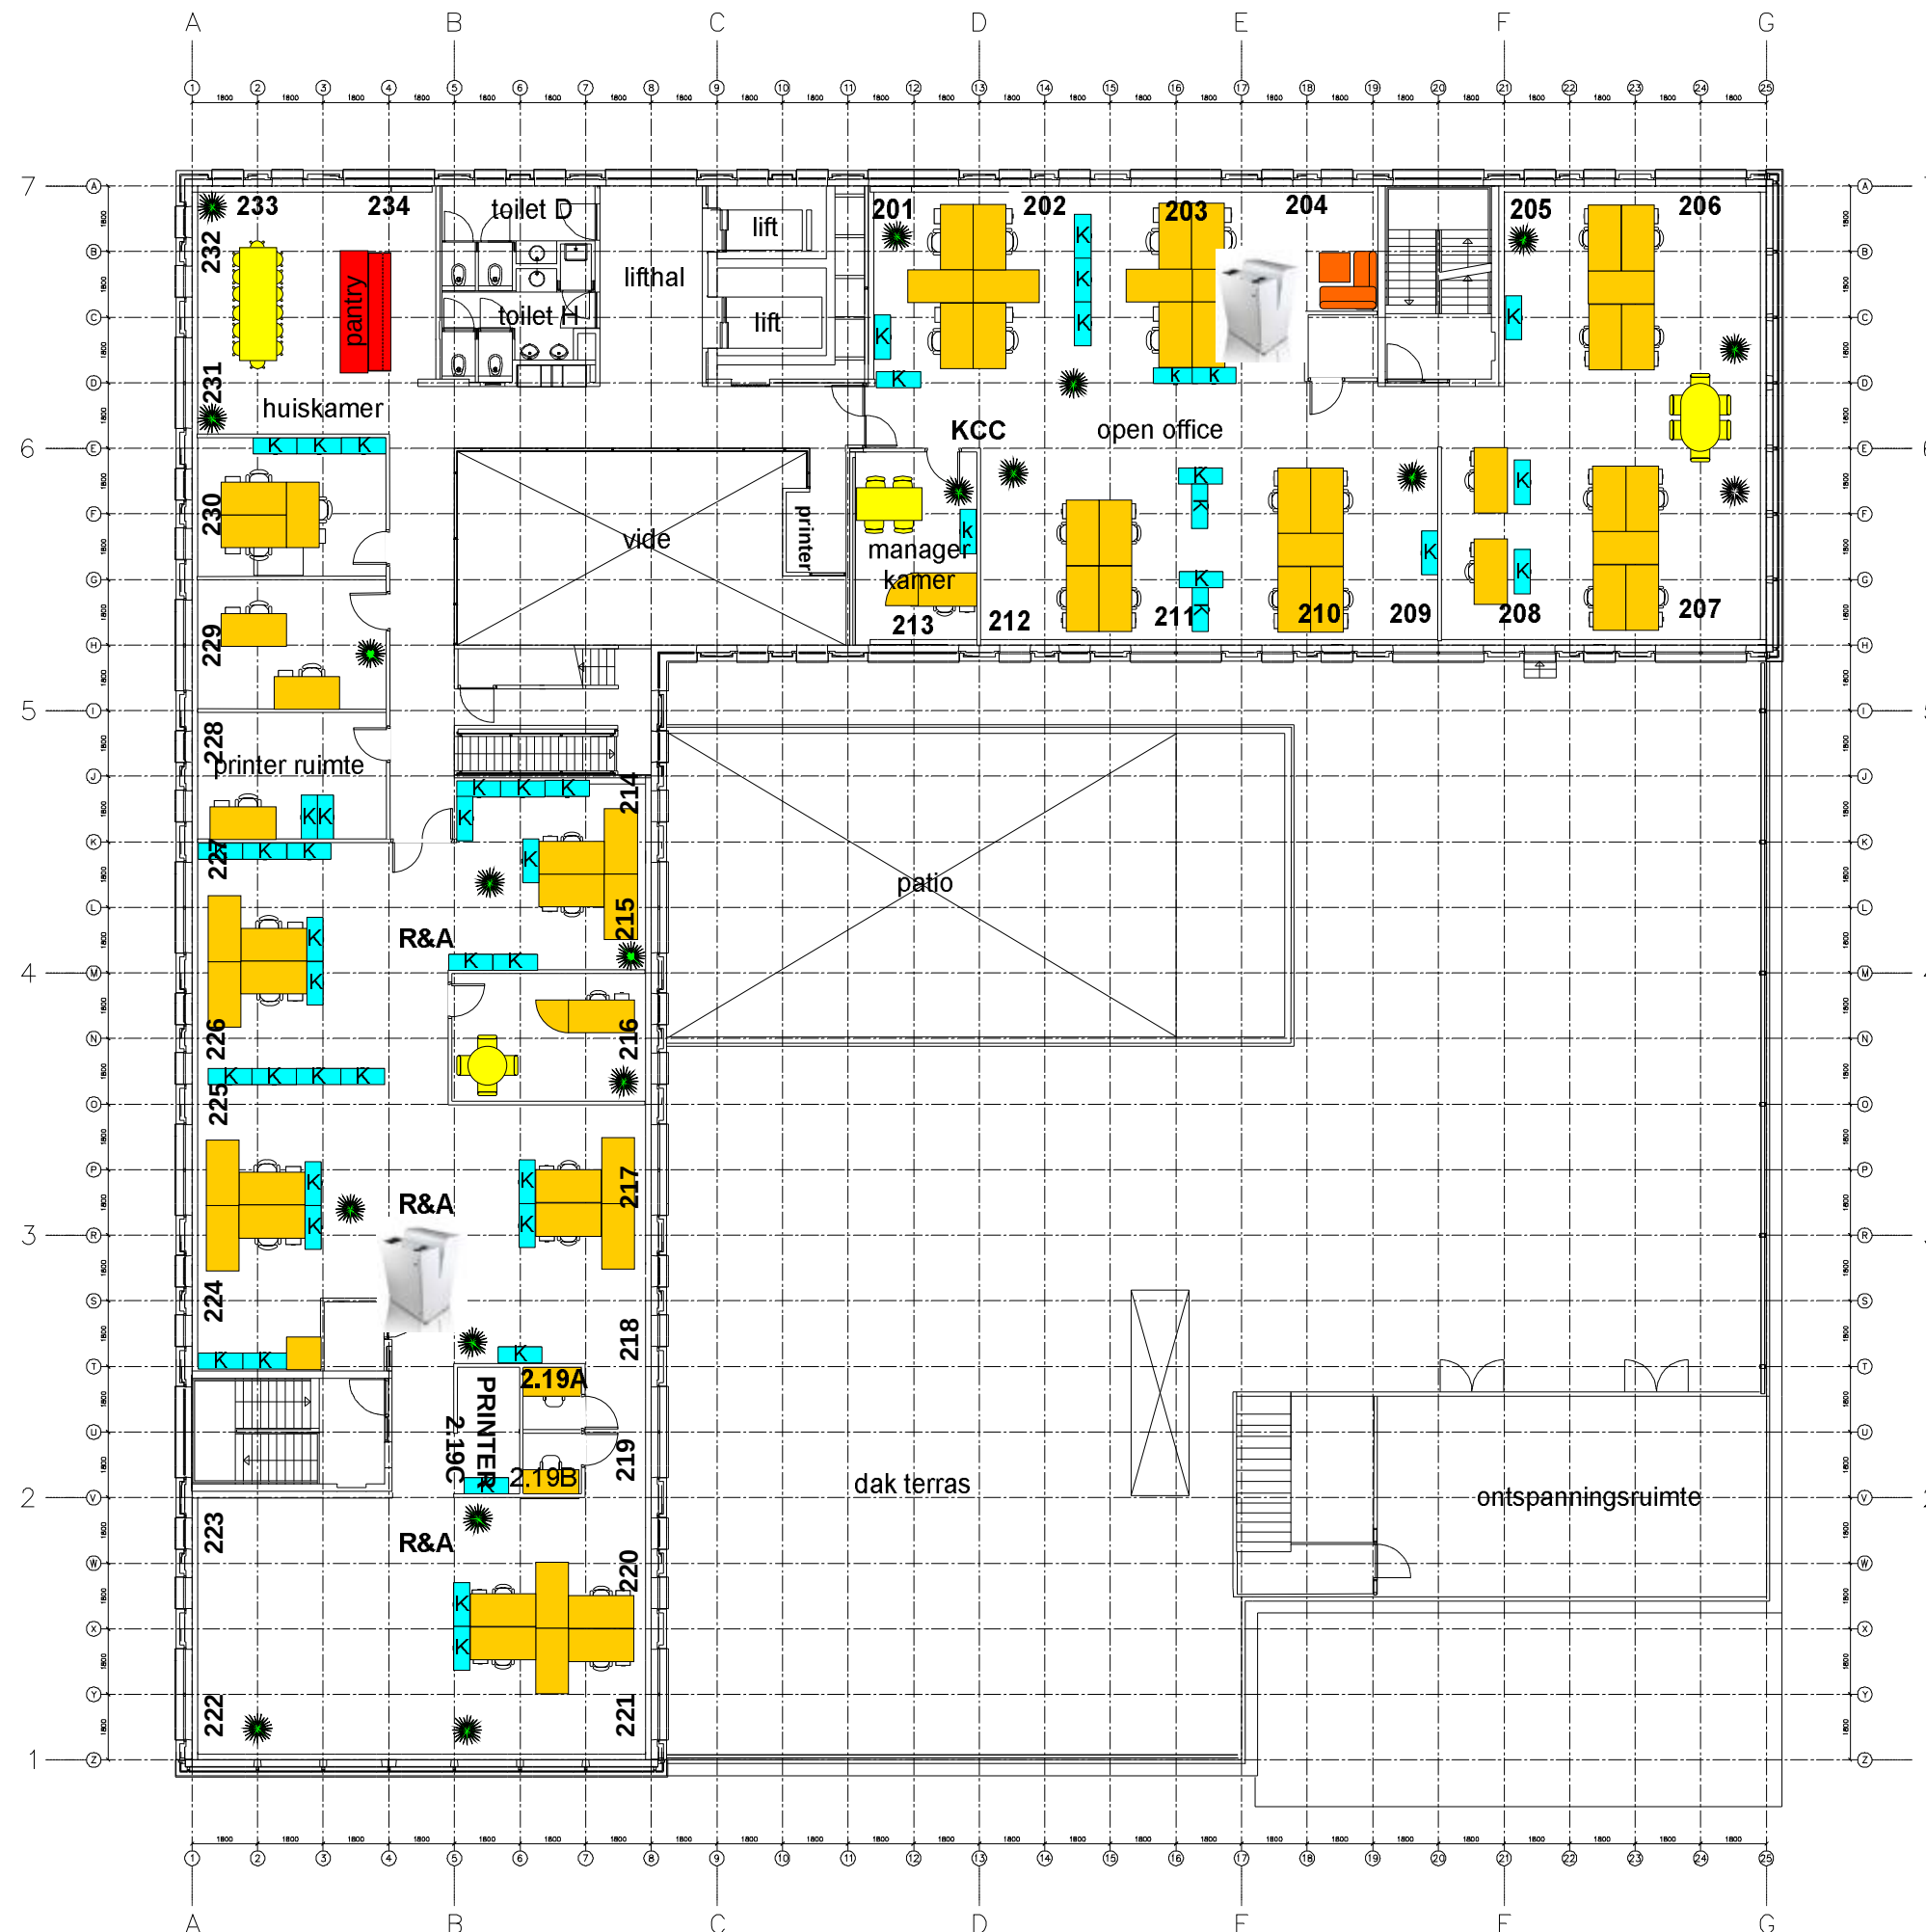

Kast 118 cm
Kast 143 cm
Kast 195 cm
Lockers



0x Smartbin
 0x Duobin
 2x Tulip



Project:	Kantoorgebouw Metrum te Arnhem
Tekening nr.:	PG.02
2e verdieping	
Get.:	T. Hiemstra
Schaal:	1:200
Formaat:	A3
Datum:	30-10-2014
Wijz. datum:	10-02-2020

