


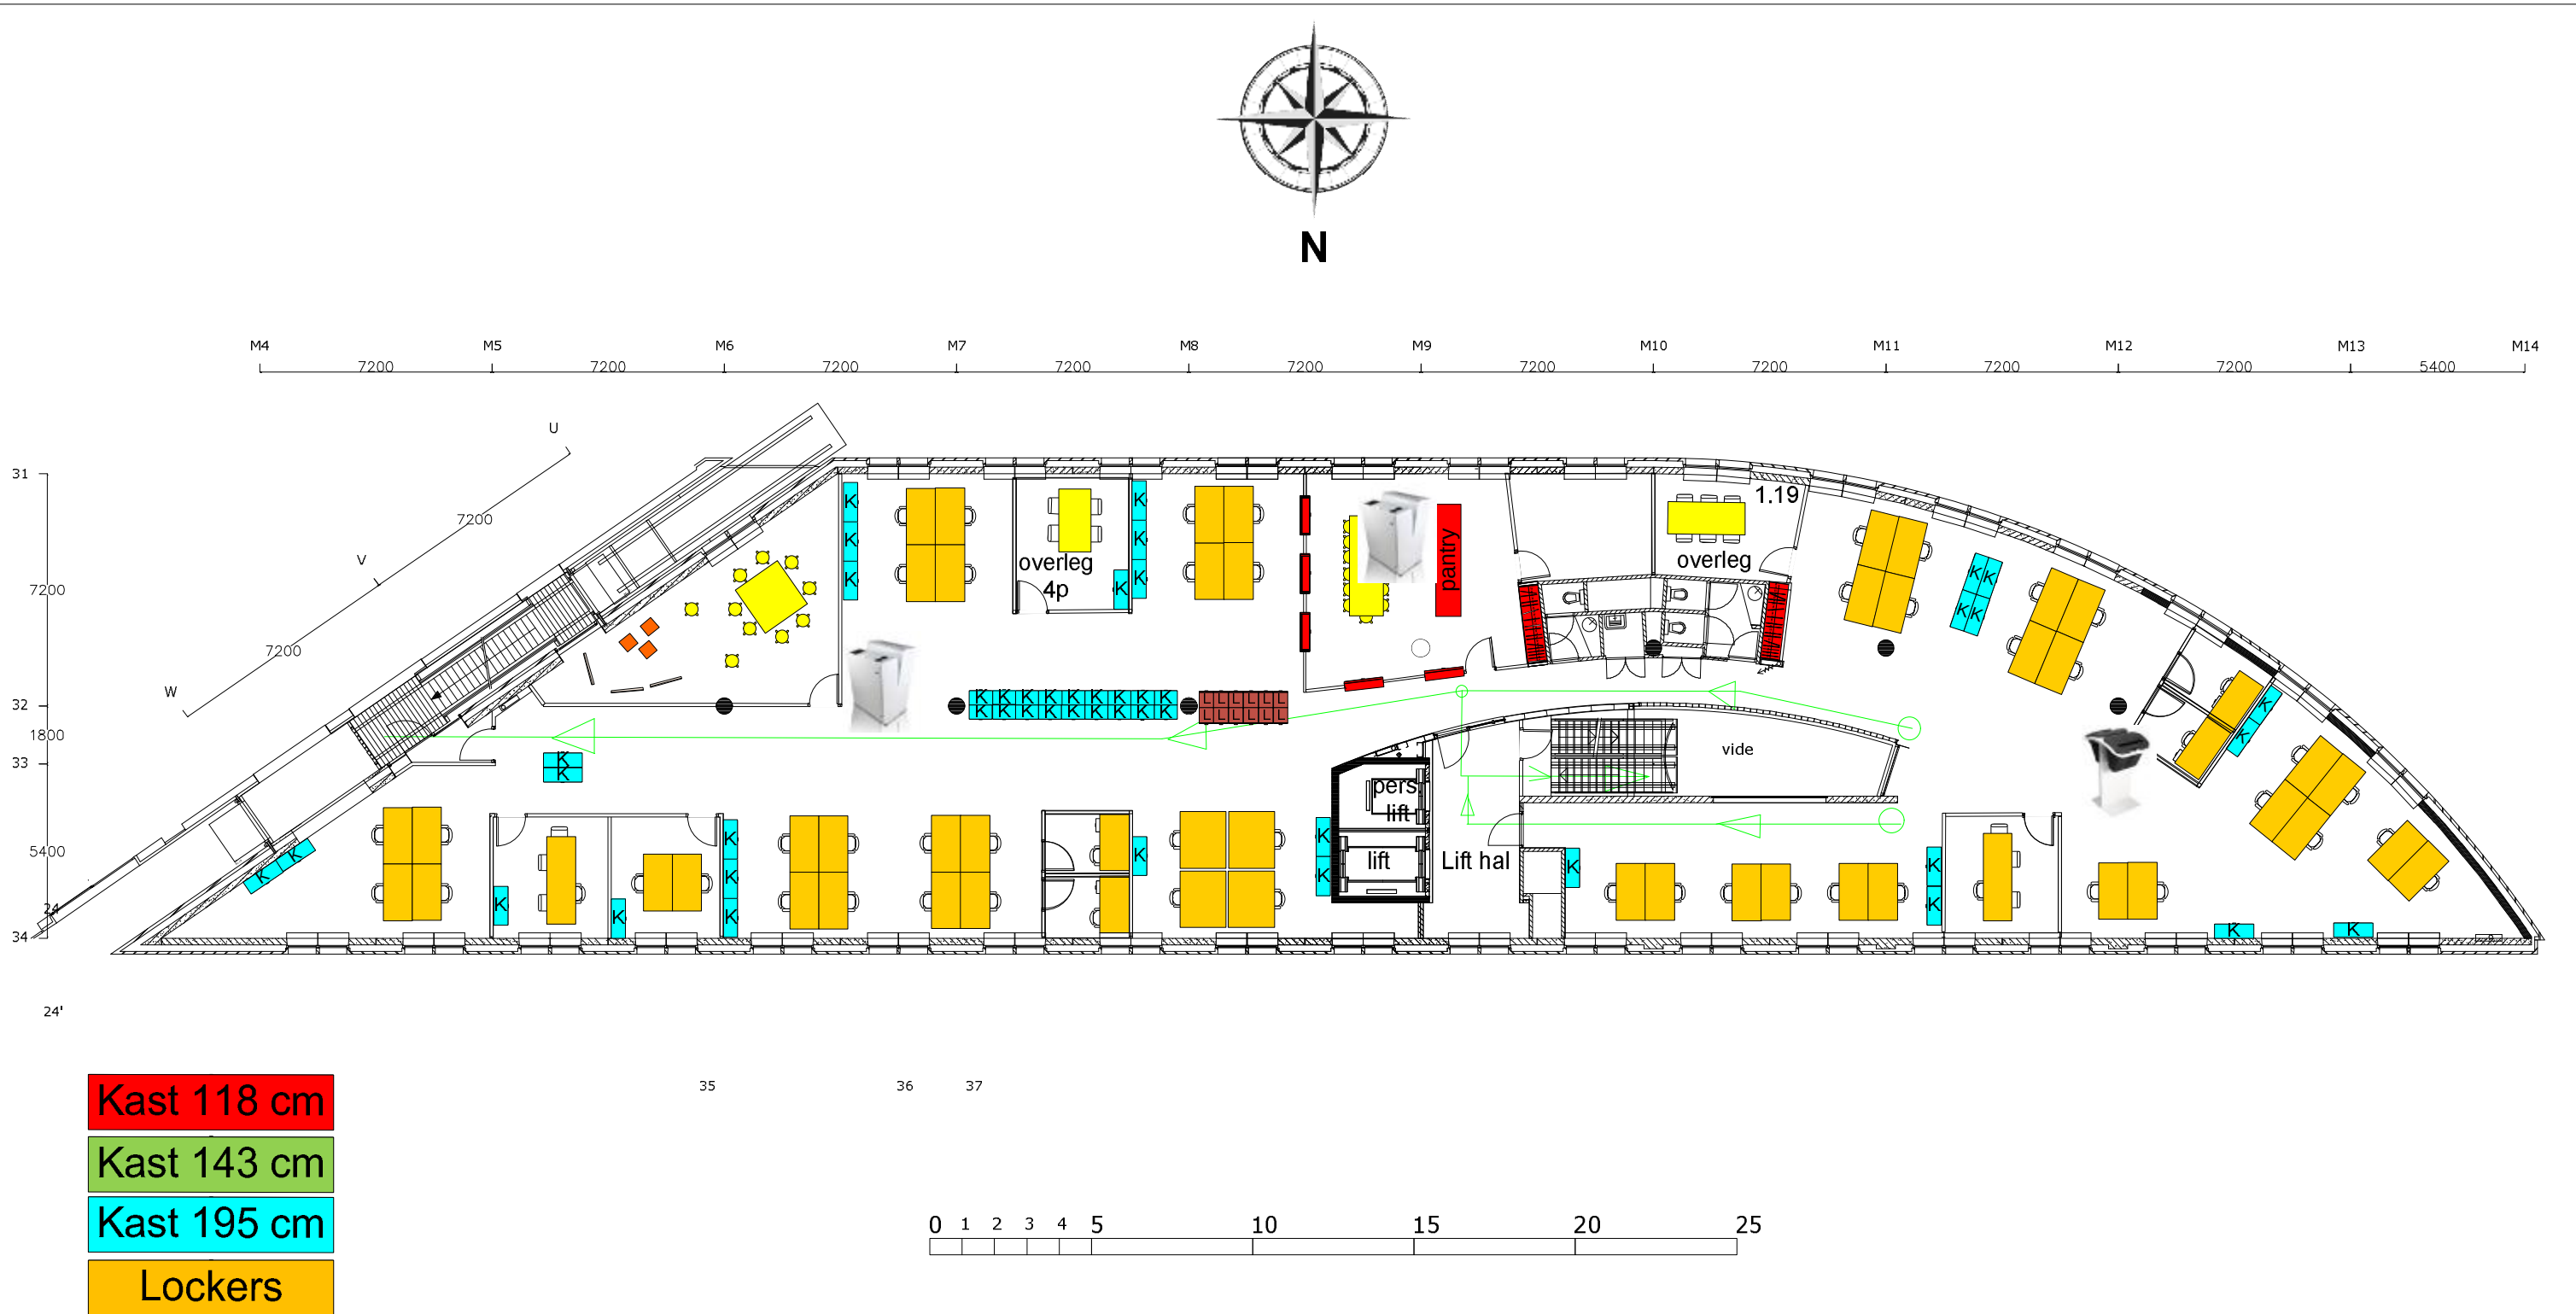

- 1e Verdieping -

-  0x Smartbin
-  2x Duobin
-  2x Tulip

Project: Kantoorgebouw te Groningen	Tekening nr.	Get.: T. Hiemstra	
	PG.01	Schaal: 1:200	
		Formaat: A3	
		Datum: 03-11-2014	
1e verdieping		Wijz. datum: 10-02-2020	