


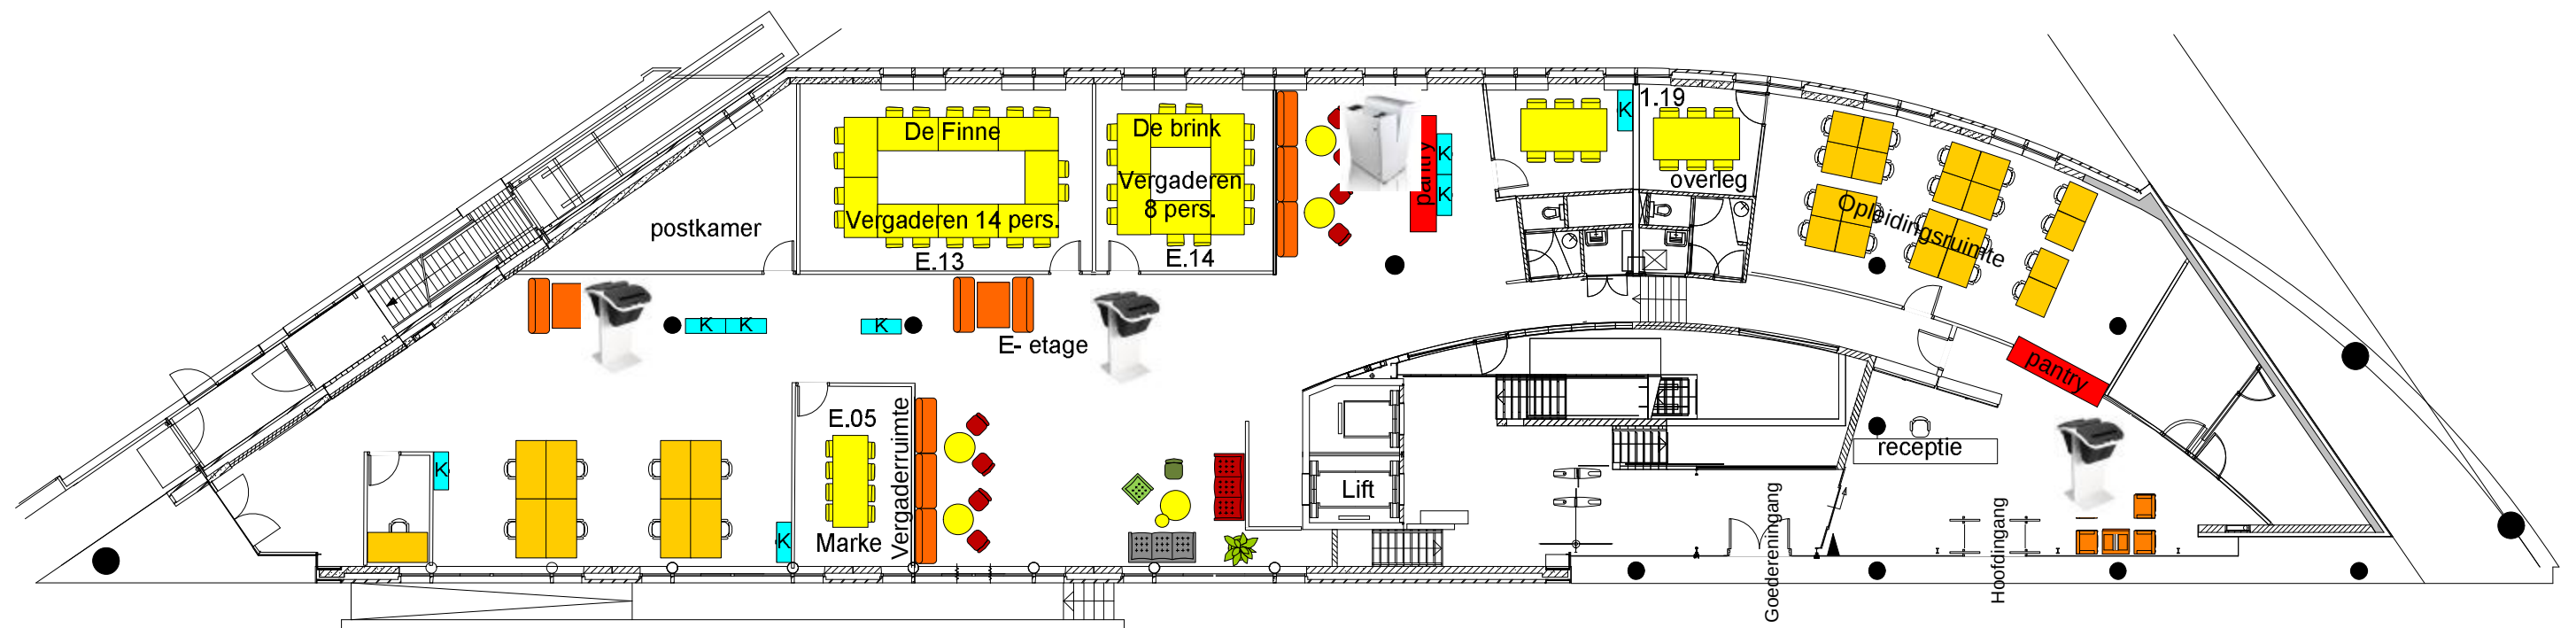

Paslezer loopdeur parkeergarage

Paslezer hek parkeergarage



Kast 118 cm

Kast 143 cm

Kast 195 cm

Lockers

0 1 2 3 4 5 10 15 20 25

- BEGANE GROND -



0x Smartbin



3x Duobin



1x Tulip

Project: Kantoorgebouw
te Groningen

Tekening nr.

PG.00

BEGANE GROND

Get.: T. Hiemstra

Schaal: 1:200

Formaat: A3

Datum: 03-11-2014

Wijz. datum: 10-02-2020

