


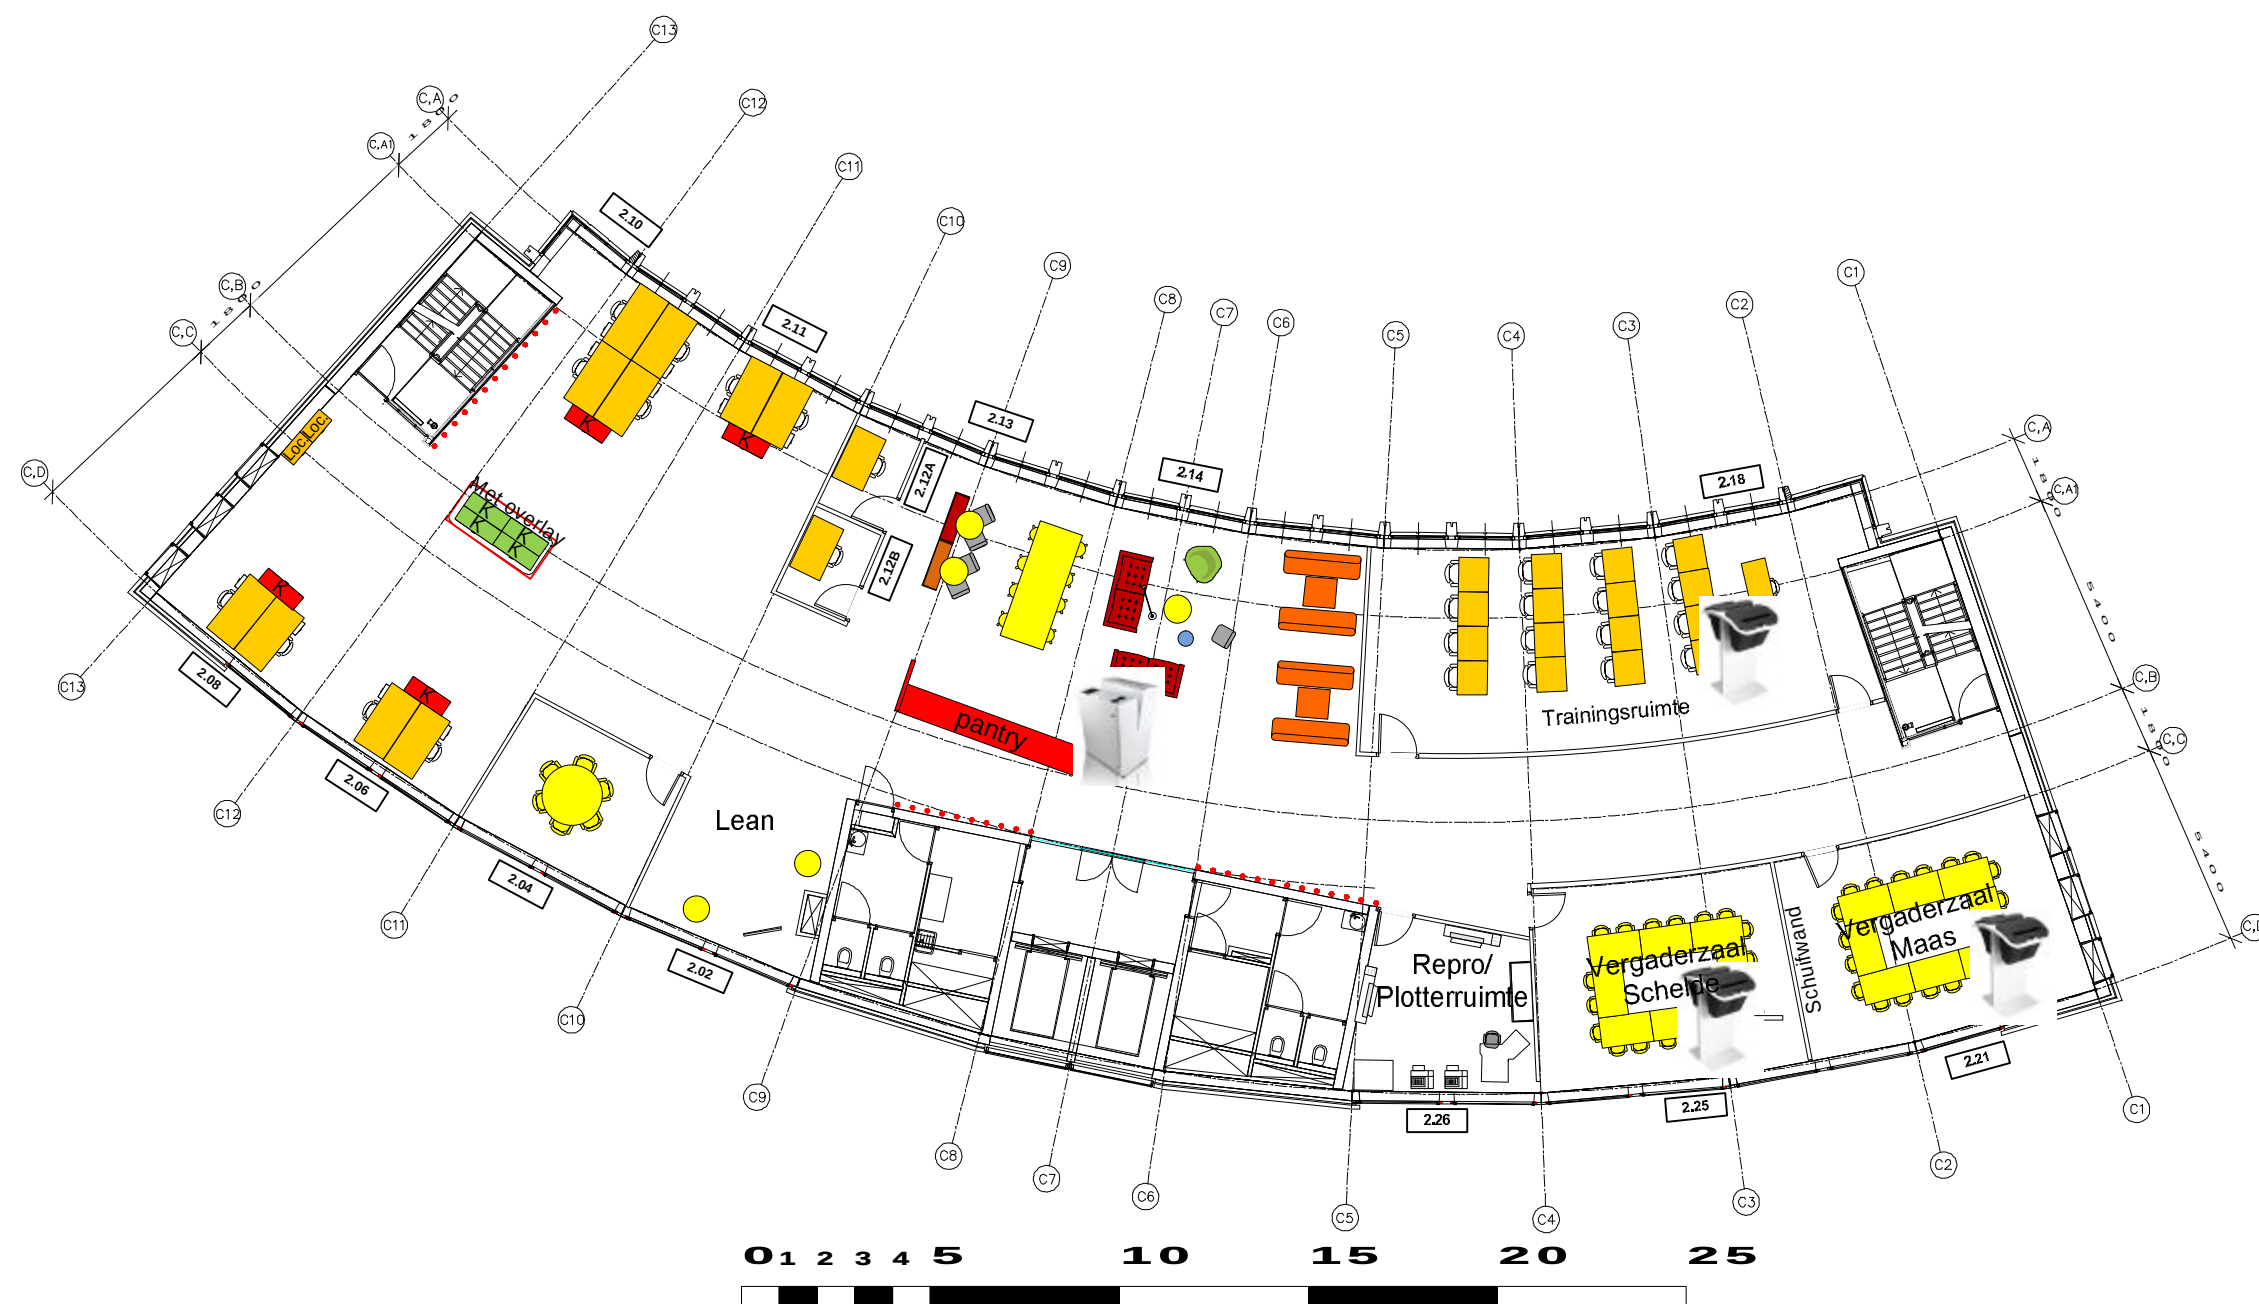

- 2e VERDIEPING -

- Kast 118 cm
- Kast 143 cm
- Kast 195 cm
- Lockers



0x Smartbin

3x Duobin

1x Tulip

Project: Kantoorgebouw
te Rotterdam

Tekening nr.

PG.02

2e verdieping

Get.: T. Hiemstra

Schaal: 1:200

Formaat: A3

Datum: 04-12-14

Wijz. datum: 10-02-2020

