


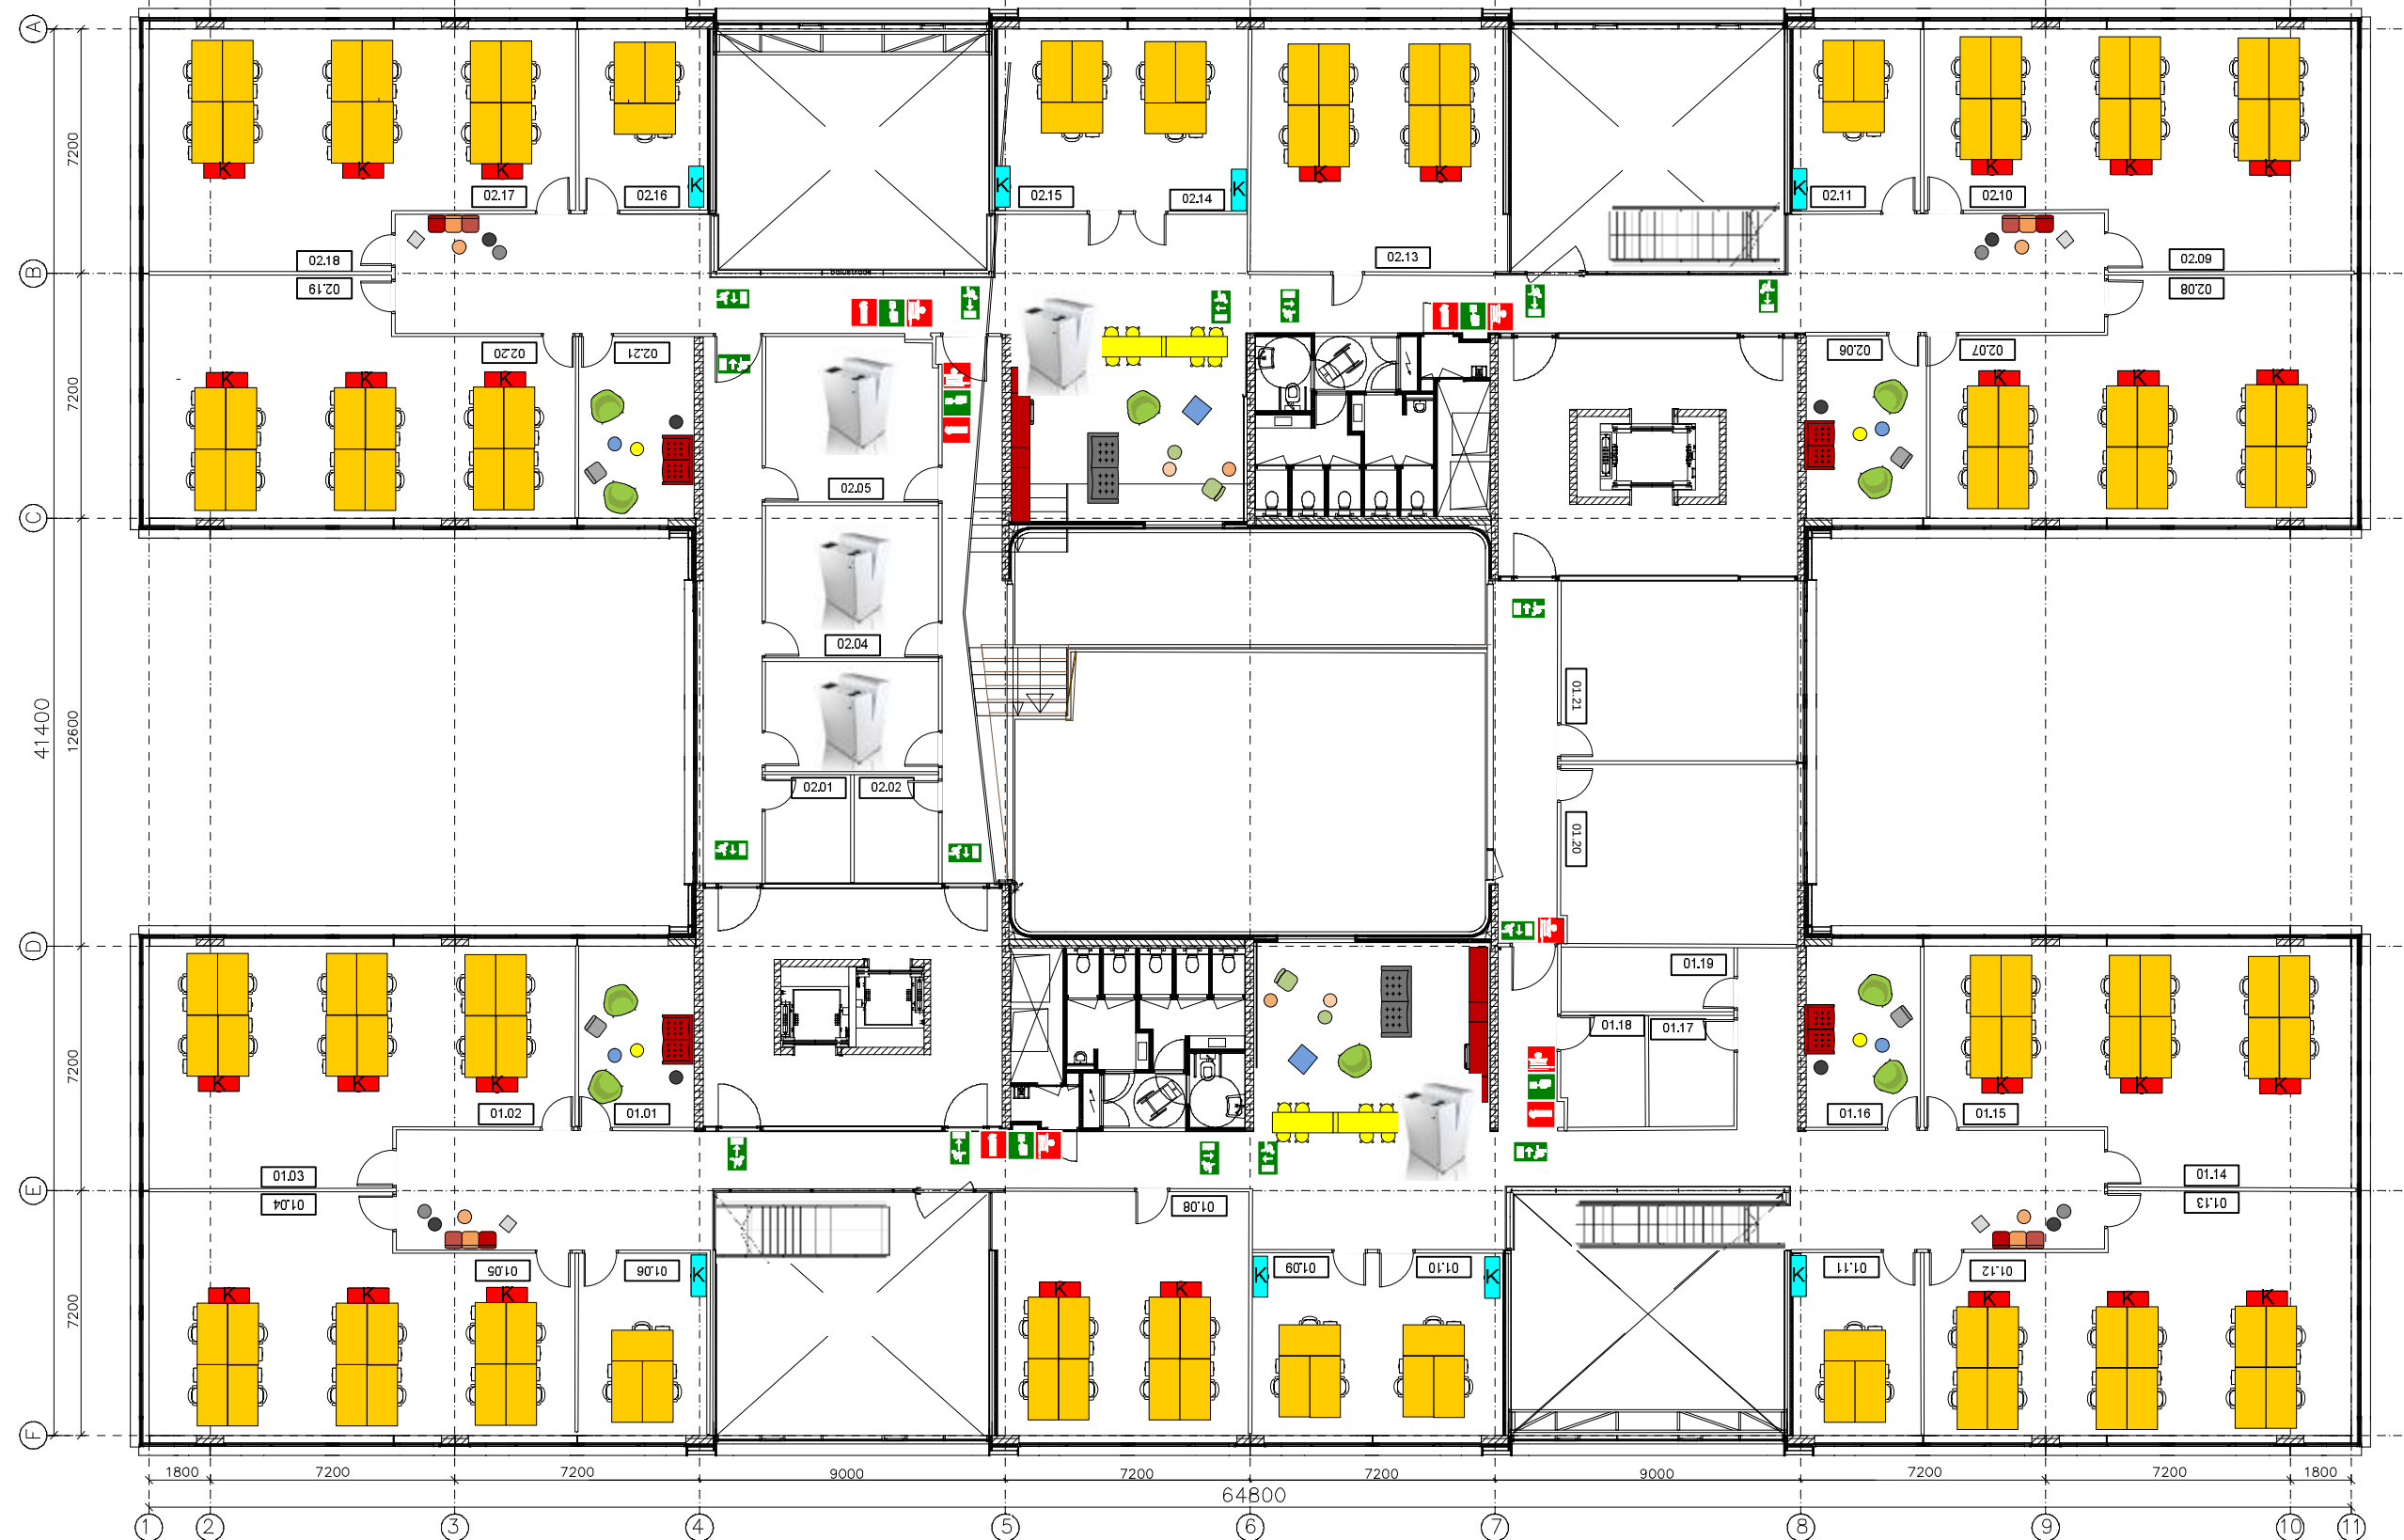

- Kast 118 cm
- Kast 143 cm
- Kast 195 cm
- Lockers

- 0x Smartbin
- 0x Duobin
- 5x Tulip

Project: Kantoorgebouw De Brug te Apeldoorn	Tekening nr. PG.01&02	Get.: T. Hiemstra	
		Schaal: 1:200	
		Formaat: A3	
		Datum: 03-03-16	
1e & 2e verdieping		Wijz. datum: 10-02-2020	

