


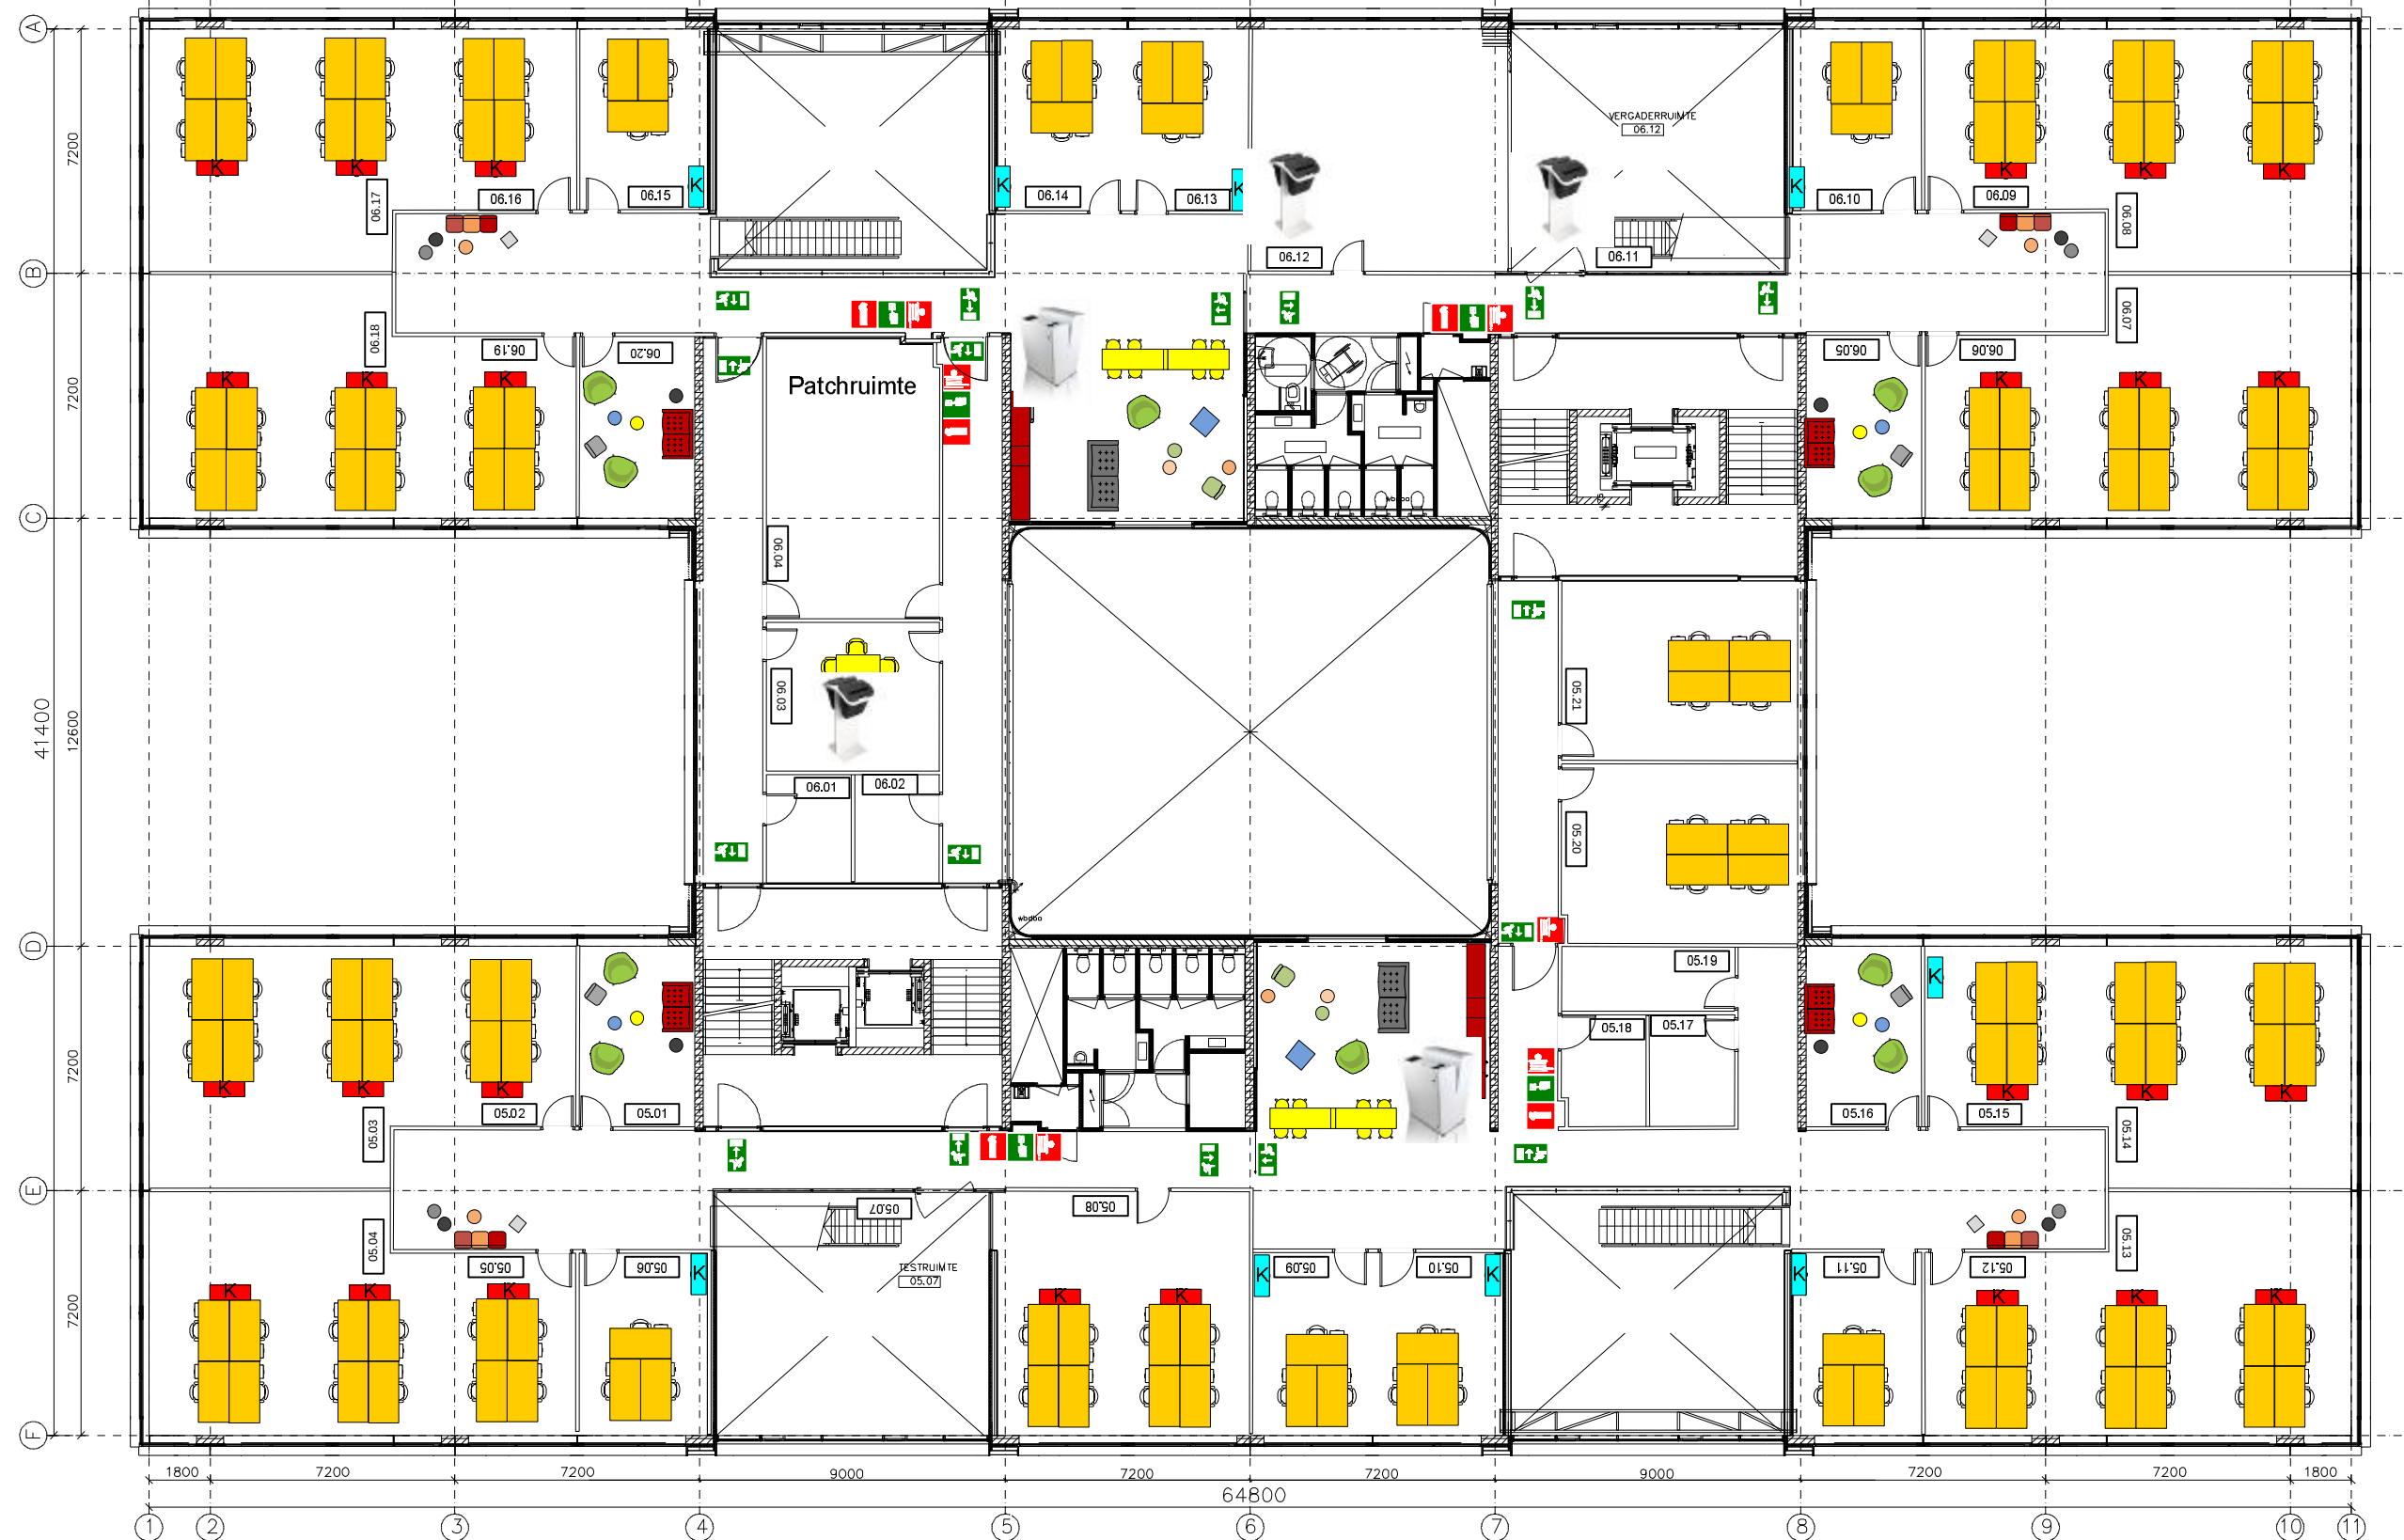

- Kast 118 cm
- Kast 143 cm
- Kast 195 cm
- Lockers

10 15 20

0x Smartbin

3x Duobin

2x Tulip

Project: Kantoorgebouw
De Brug te
Apeldoorn

Tekening nr.
PG.05&06

5e & 6e verdieping

Get.: T. Hiemstra
Schaal: 1:200
Formaat: A3
Datum: 03-03-16
Wijz. datum: 10-02-2020

