


Gebied : NC13020500 Baggerwerk gemeente Buren 2013
Project :
Bedrijf : RPS
Dwarsprofiel : 097 / 1 Datume uitpeiling: 0:00:00
Beschrijving :


Profiel: NC13020500 Baggerwerk gemeente Buren 2013/097/1 , legger : 01 [X schaal 1:10 ,Y schaal 1:10]

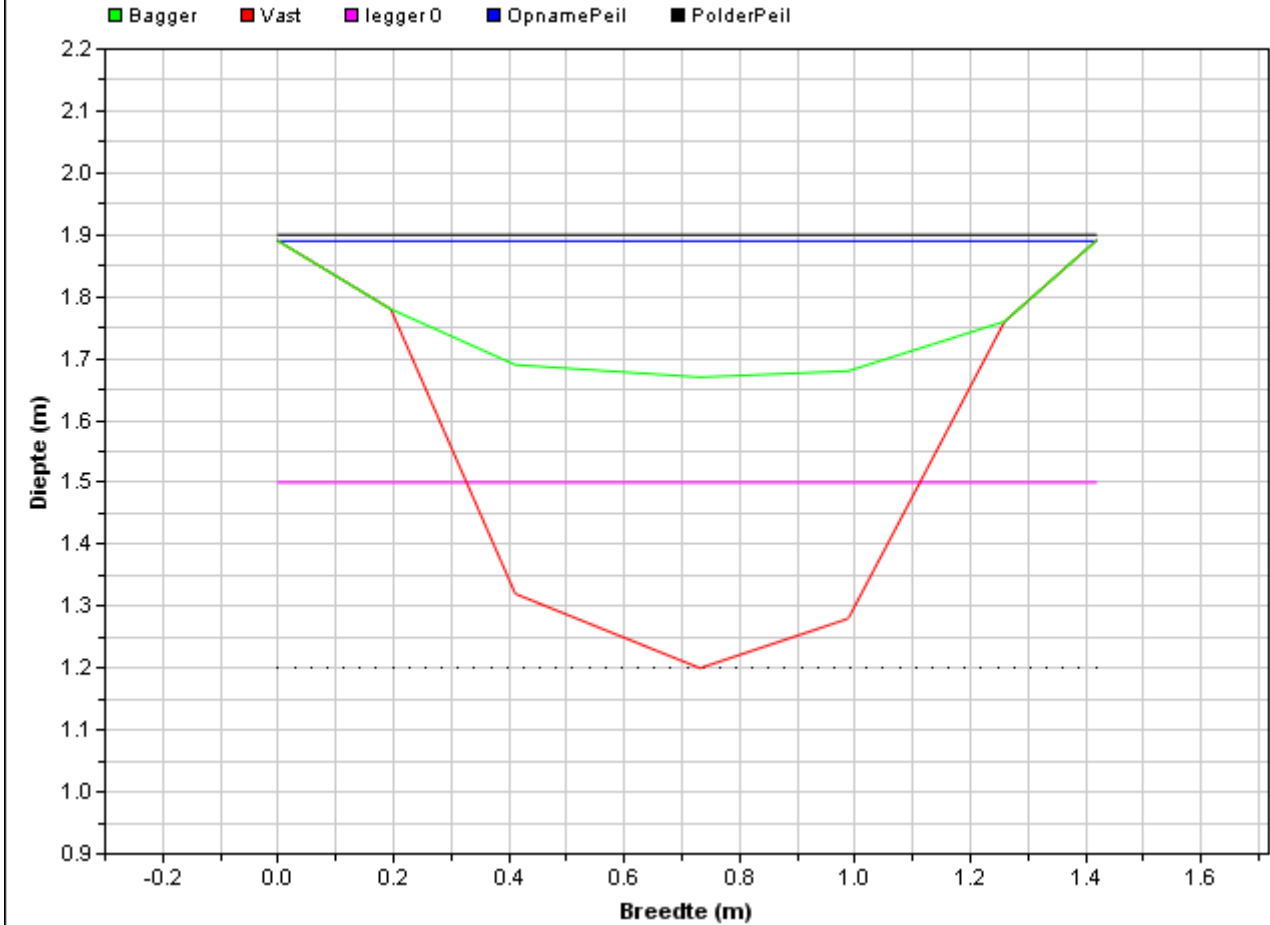

Situatie tekening		Leggerprofiel bodemhoogte [m]	1,50
Polderpeil [m]	1,9	Bagger in leggerprofiel [m2] ([m3])	0,18 (0,00)
Opnamepeil [m]	1,89	Te verwijderen vaste grond [m2] ([m3])	0,16 (0,00)
Bepalende Lengte van profiel [m]	0		
Nat profiel bestaand t.o.v. leggeroppervlak [%]	56,00%		
Bagger [m2] ([m3])	0,34(0,00)		

Gebied : NC13020500 Baggerwerk gemeente Buren 2013
Project :
Bedrijf : RPS
Dwarsprofiel : 097 / 2 Datume uitpeiling: 0:00:00
Beschrijving :

Profiel: NC13020500 Baggerwerk gemeente Buren 2013/097/2 , legger : 01 [X schaal 1:10 ,Y schaal 1:10]

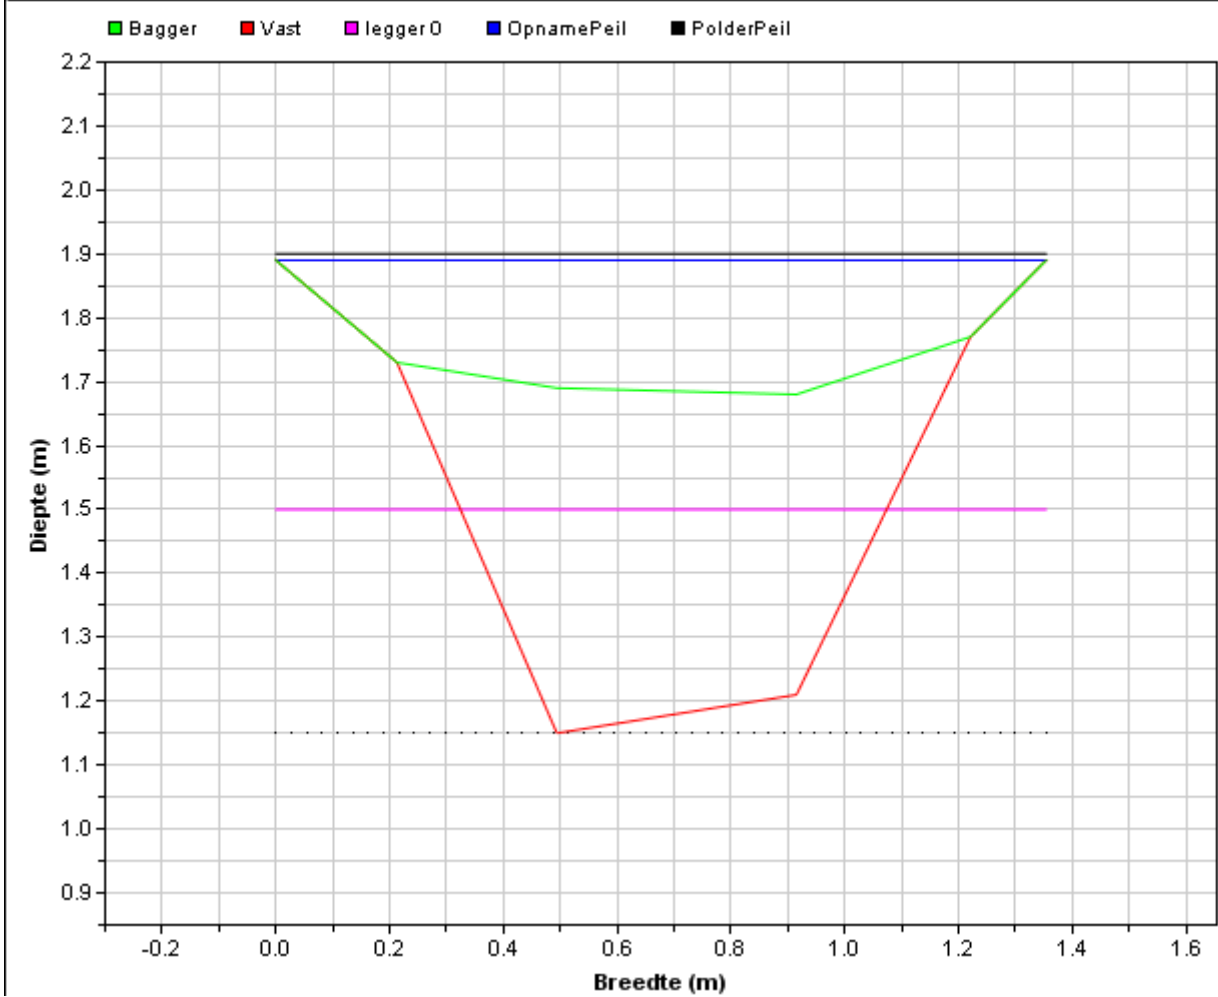

Situatie tekening		Leggerprofiel bodemhoogte [m]	1,50
Polderpeil [m]	1,9	Bagger in leggerprofiel [m2] {[m3]}	0,17 (0,00)
Opnamepeil [m]	1,89	Te verwijderen vaste grond [m2] {[m3]}	0,14 (0,00)
Bepalende Lengte van profiel [m]	0		
Nat profiel bestaand t.o.v. leggeroppervlak [%]	56,00%		
Bagger [m2] {[m3]}	0,36(0,00)		

Gebied : NC13020500 Baggerwerk gemeente Buren 2013
Project :
Bedrijf : RPS
Dwarsprofiel : 097 / 3 Datume uitpeiling: 0:00:00
Beschrijving :

