



Gebied : NC13020500 Baggerwerk gemeente Buren 2013  
Project :  
Bedrijf : RPS  
Dwarsprofiel : 346 / 1      Datume uitpeiling: 0:00:00  
Beschrijving :

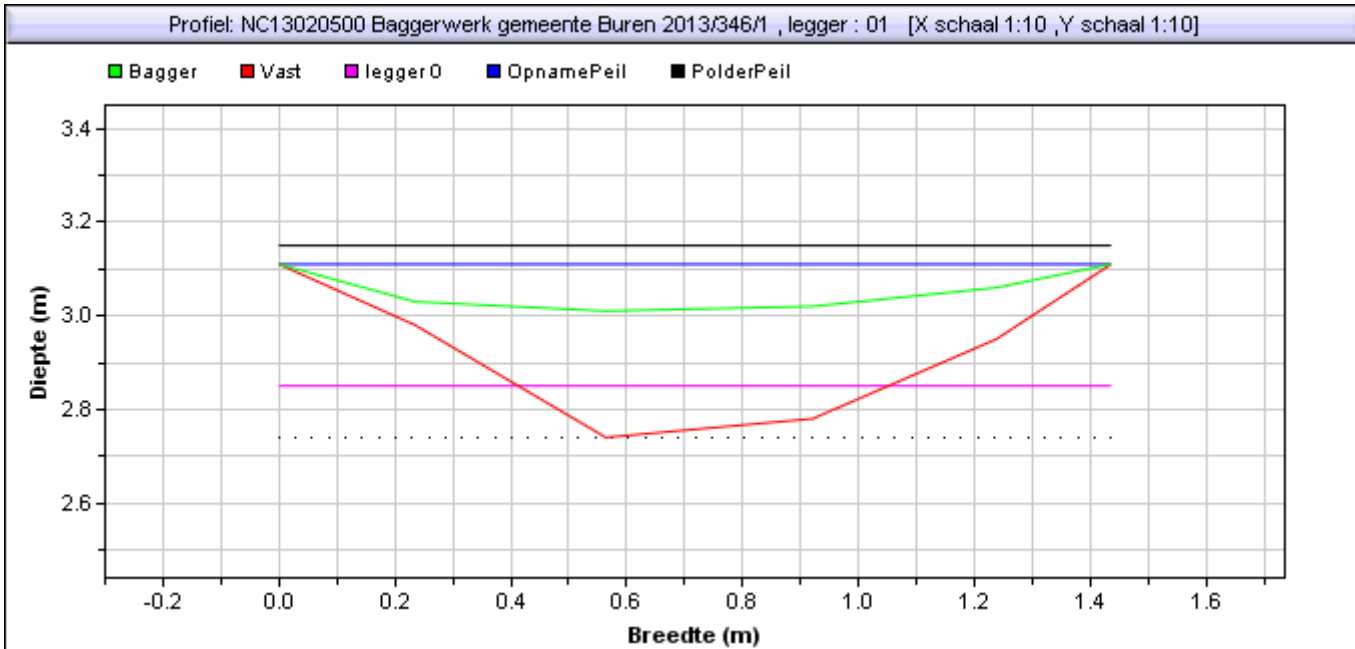

|   |            |  |             |
|---|------------|--|-------------|
| Situatie tekening                               |            | Leggerprofiel bodemhoogte [m]          | 2,85        |
| Polderpeil [m]                                  | 3,1500001  | Bagger in leggerprofiel [m2] {[m3]}    | 0,17 (0,00) |
| Opnamepeil [m]                                  | 3,11       | Te verwijderen vaste grond [m2] {[m3]} | 0,10 (0,00) |
| Bepalende Lengte van profiel [m]                | 0          |  |             |
| Nat profiel bestaand t.o.v. leggeroppervlak [%] | 55,00%     |  |             |
| Bagger [m2] {[m3]}                              | 0,22(0,00) |  |             |

Gebied : NC13020500 Baggerwerk gemeente Buren 2013  
Project :  
Bedrijf : RPS  
Dwarsprofiel : 346 / 2      Datume uitpeiling: 0:00:00  
Beschrijving :

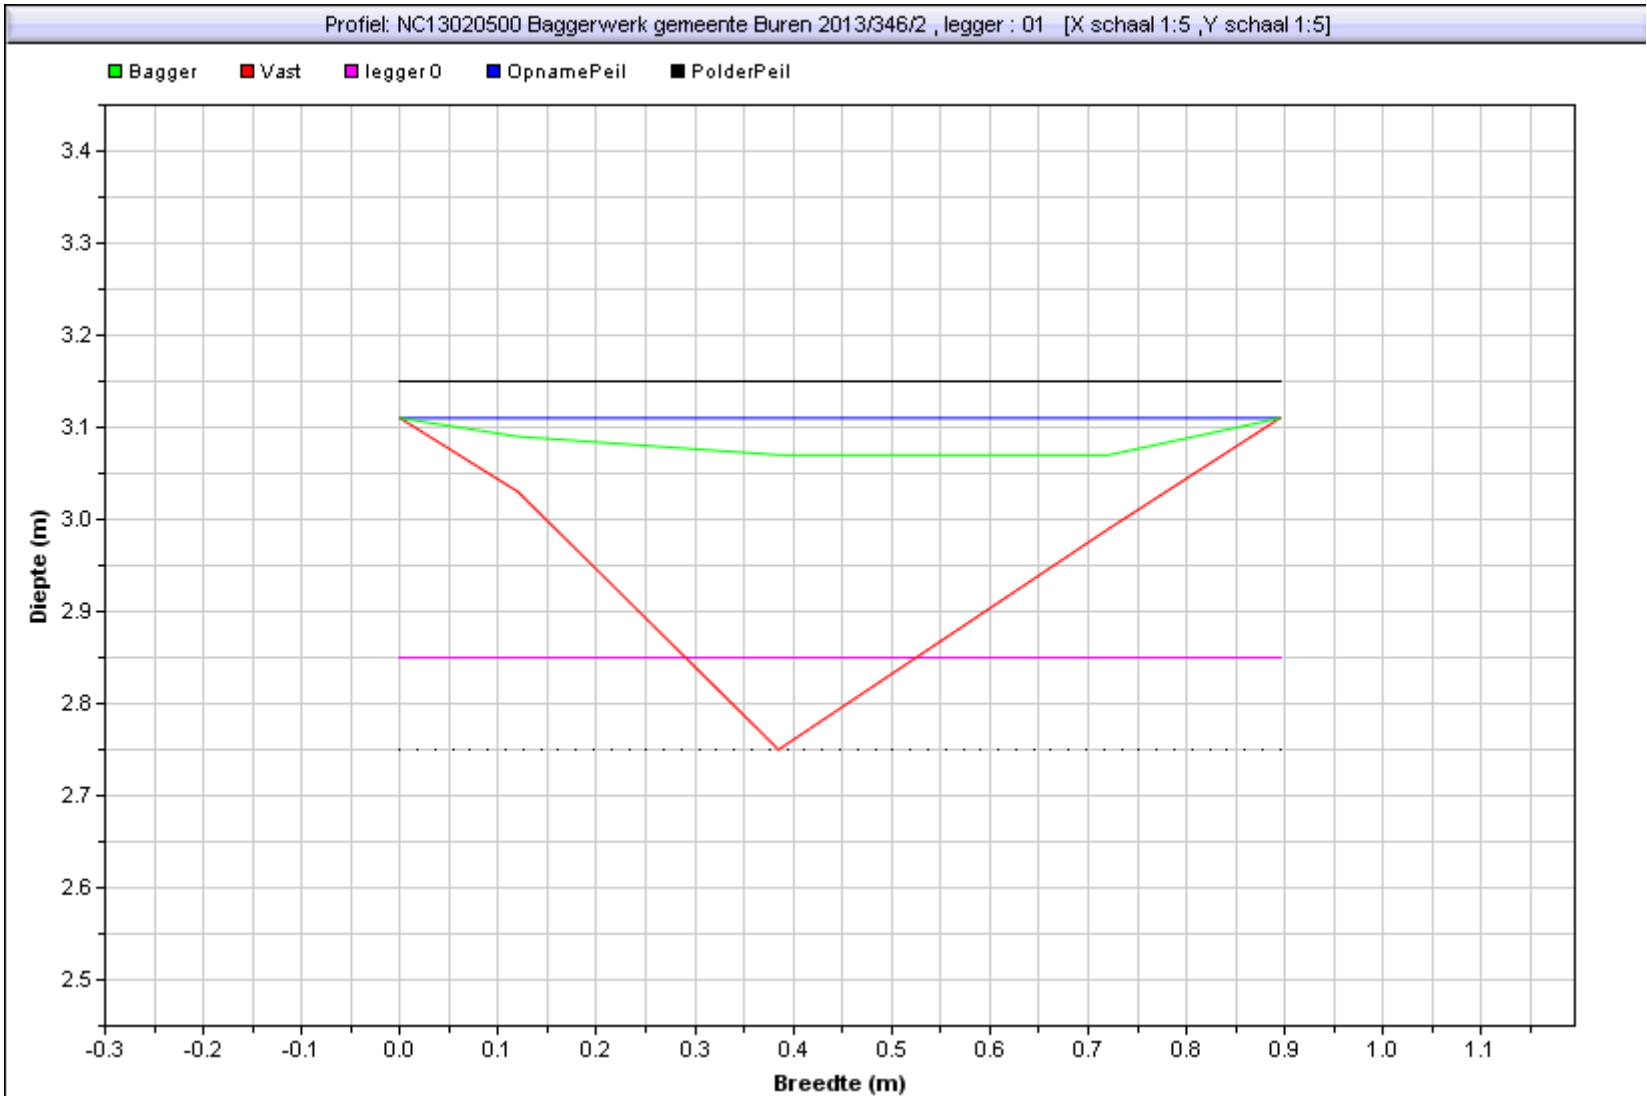

|   |            |
|---|------------|
| Situatie tekening                               |            |
| Polderpeil [m]                                  | 3,1500001  |
| Opnamepeil [m]                                  | 3,11       |
| Bepalende Lengte van profiel [m]                | 0          |
| Nat profiel bestaand t.o.v. leggeroppervlak [%] | 35,00%     |
| Bagger [m2] [(m3)]                              | 0,13(0,00) |

|  |             |
|--|-------------|
| Leggerprofiel bodemhoogte [m]          | 2,85        |
| Bagger in leggerprofiel [m2] [(m3)]    | 0,11 (0,00) |
| Te verwijderen vaste grond [m2] [(m3)] | 0,05 (0,00) |