



Gebied : NC13020500 Baggerwerk gemeente Buren 2013  
Project :  
Bedrijf : RPS  
Dwarsprofiel : 347 / 1      Datume uitpeiling: 0:00:00  
Beschrijving :

Profiel: NC13020500 Baggerwerk gemeente Buren 2013/347/1 , legger : 01 [X schaal 1:10 ,Y schaal 1:10]

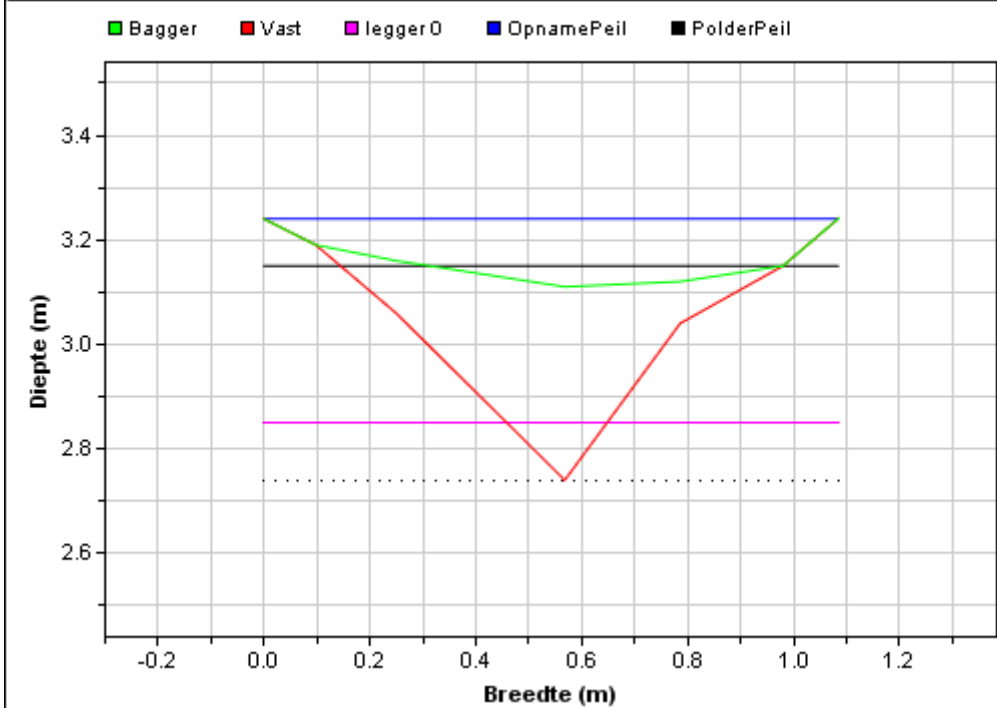

Situatie tekening		Leggerprofiel bodemhoogte [m]	2,85
Polderpeil [m]	3,1500001	Bagger in leggerprofiel [m2] [[m3]]	0,13 (0,00)
Opnamepeil [m]	3,24	Te verwijderen vaste grond [m2] [[m3]]	0,19 (0,00)
Bepalende Lengte van profiel [m]	0		
Nat profiel bestaand t.o.v. leggeroppervlak [%]	7,00%		
Bagger [m2] [[m3]]	0,14(0,00)		

Gebied : NC13020500 Baggerwerk gemeente Buren 2013  
Project :  
Bedrijf : RPS  
Dwarsprofiel : 347 / 2      Datume uitpeiling: 0:00:00  
Beschrijving :

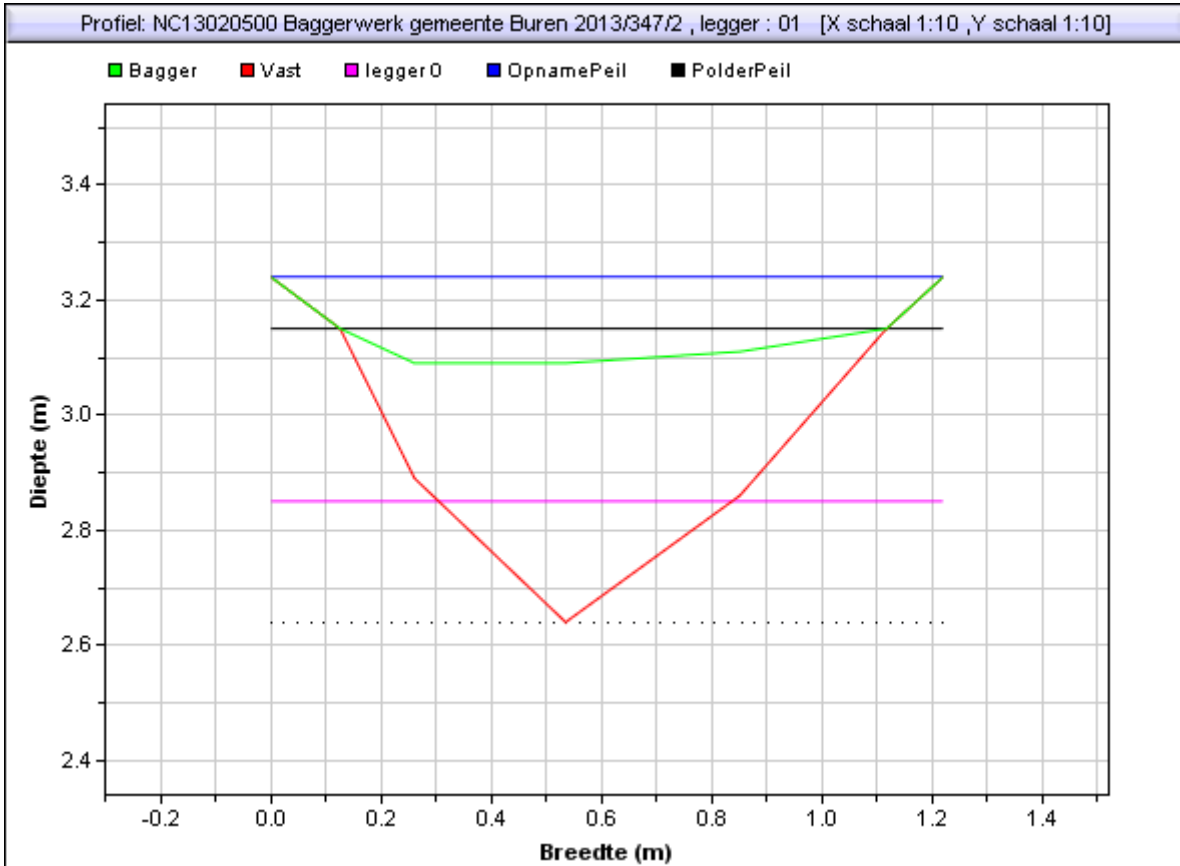

Situatie tekening		Leggerprofiel bodemhoogte [m]	2,85
Polderpeil [m]	3,1500001	Bagger in leggerprofiel [m2] {[m3]}	0,19 (0,00)
Opnamepeil [m]	3,24	Te verwijderen vaste grond [m2] {[m3]}	0,14 (0,00)
Bepalende Lengte van profiel [m]	0		
Nat profiel bestaand t.o.v. leggeroppervlak [%]	17,00%		
Bagger [m2] {[m3]}	0,25(0,00)		