



Gebied : NC13020500 Baggerwerk gemeente Buren 2013
Project :
Bedrijf : RPS
Dwarsprofiel : 366 / 1 Datume uitpeiling: 0:00:00
Beschrijving :

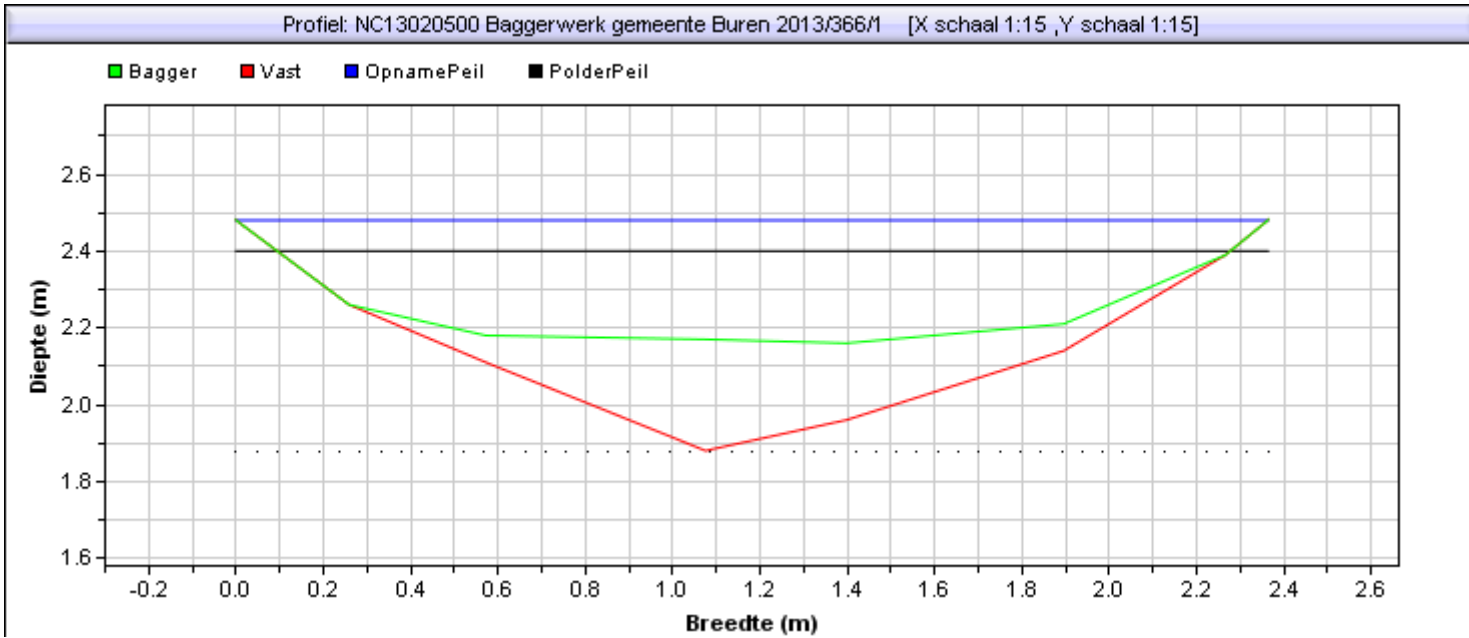

Situatie tekening	
Polderpeil [m]	2,4000001
Opnamepeil [m]	2,48
Bepalende Lengte van profiel [m]	0
Nat profiel bestaand t.o.v. leggeroppervlak [%]	35,00%
Bagger [m2] ([m3])	0,27(0,00)

Gebied : NC13020500 Baggerwerk gemeente Buren 2013
Project :
Bedrijf : RPS
Dwarsprofiel : 366 / 2 Datume uitpeiling: 0:00:00
Beschrijving :

Profiel: NC13020500 Baggerwerk gemeente Buren 2013/366/2 , legger : 01 [X schaal 1:10 ,Y schaal 1:10]

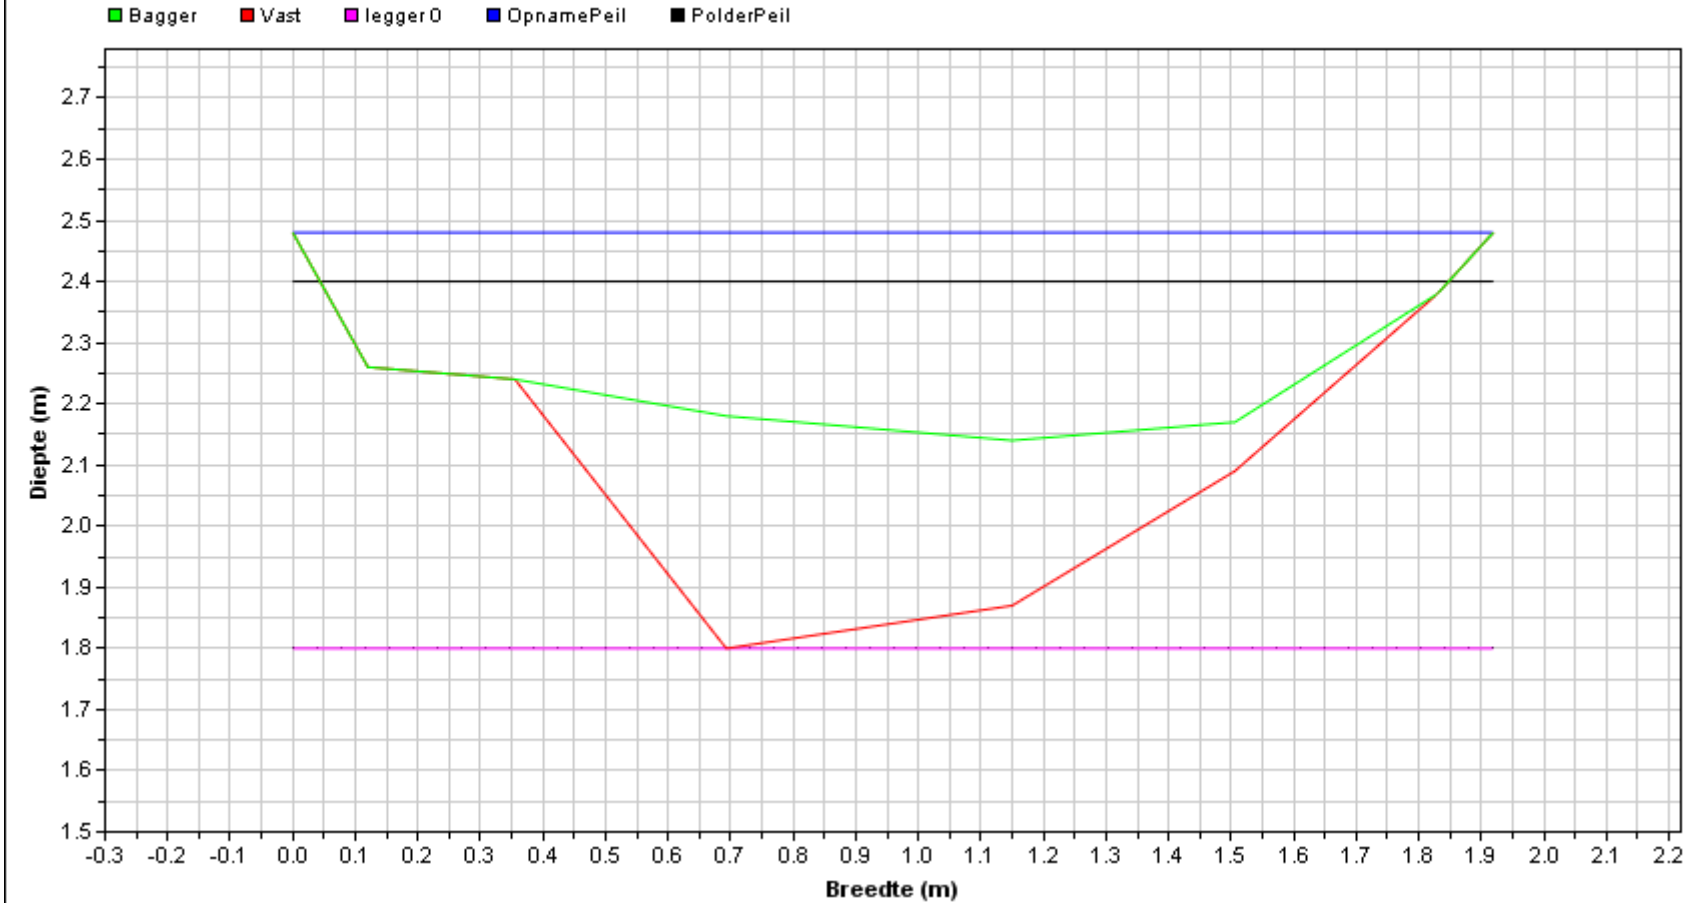

Situatie tekening		Leggerprofiel bodemhoogte [m]	1,80
Polderpeil [m]	2,40000001	Bagger in leggerprofiel [m2] {[m3]}	0,29 (0,00)
Opnamepeil [m]	2,48	Te verwijderen vaste grond [m2] {[m3]}	0,53 (0,00)
Bepalende Lengte van profiel [m]	0		
Nat profiel bestaat t.o.v. leggeroppervlak [%]	36,00%		
Bagger [m2] {[m3]}	0,29(0,00)		