



Gebied : NC13020500 Baggerwerk gemeente Buren 2013  
Project :  
Bedrijf : RPS  
Dwarsprofiel : 720 / 1      Datume uitpeiling: 0:00:00  
Beschrijving :

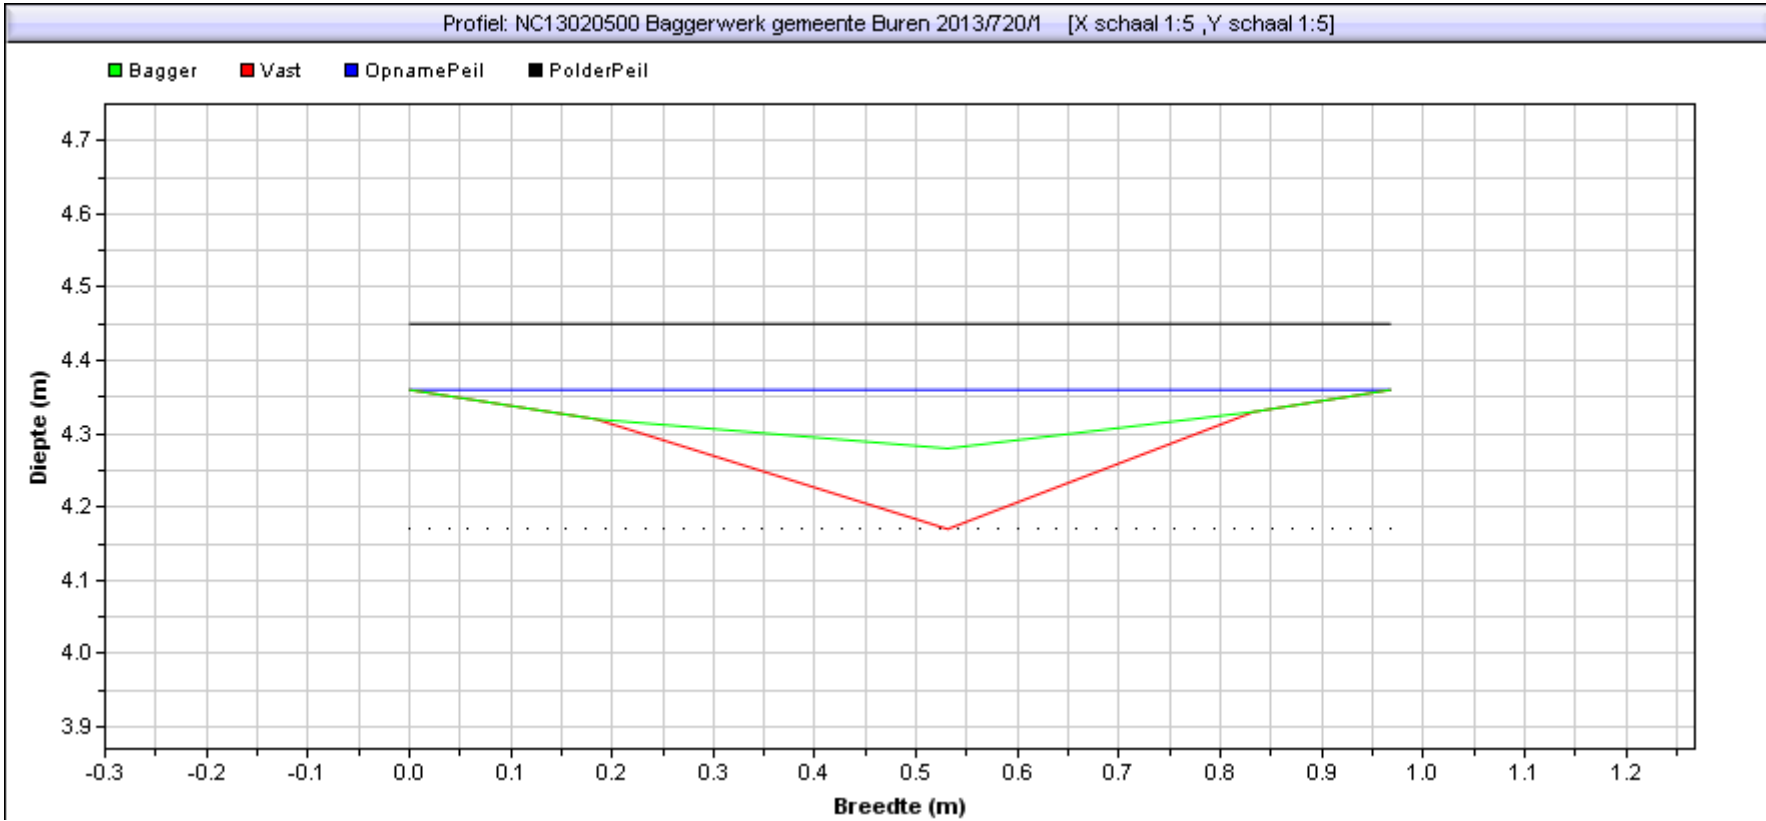

Situatie tekening	
Polderpeil [m]	4,45
Opnamepeil [m]	4,36
Bepalende Lengte van profiel [m]	0
Nat profiel bestaand t.o.v. leggeroppervlak [%]	45,00%
Bagger [m2] ([m3])	0,04(0,00)

Gebied : NC13020500 Baggerwerk gemeente Buren 2013  
Project :  
Bedrijf : RPS  
Dwarsprofiel : 720 / 2      Datume uitpeiling: 0:00:00  
Beschrijving :

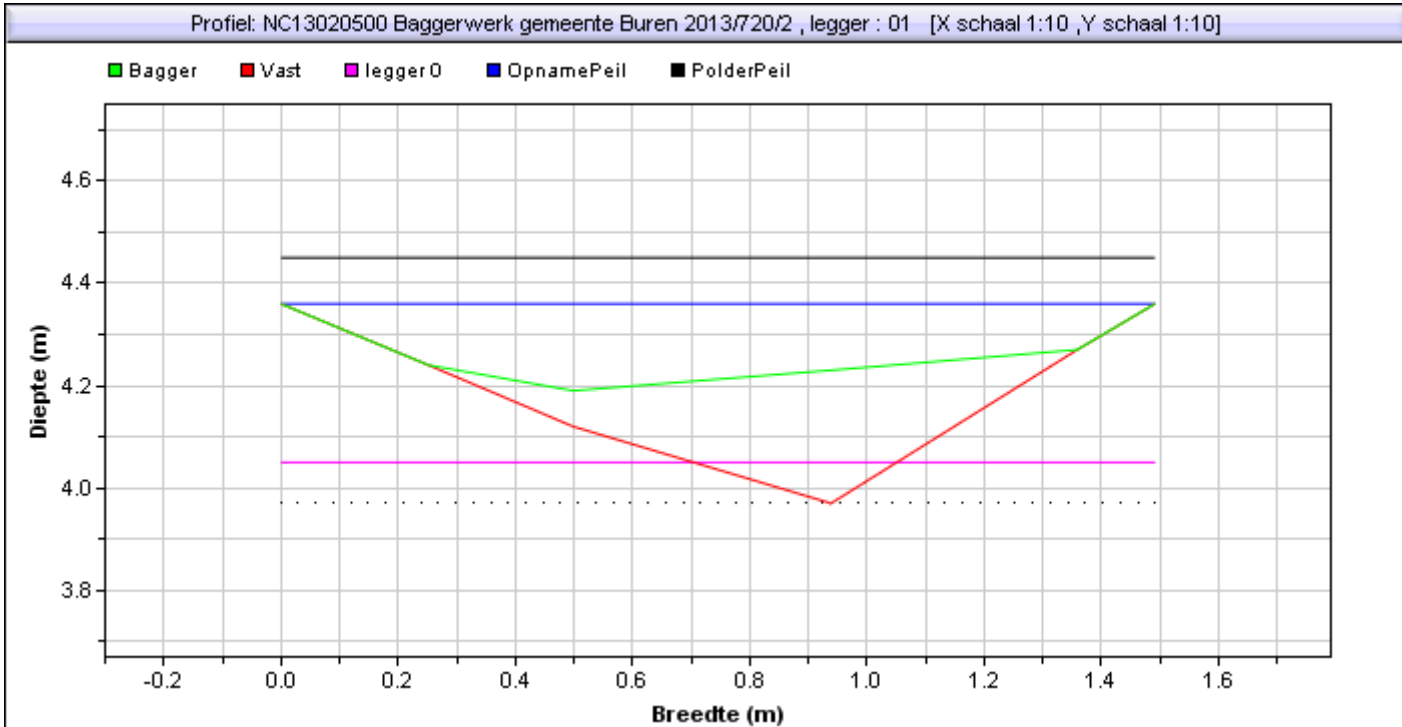

Situatie tekening		Leggerprofiel bodemhoogte [m]	4,05
Polderpeil [m]	4,45	Bagger in leggerprofiel [m2] {[m3]}	0,12 (0,00)
Opnamepeil [m]	4,36	Te verwijderen vaste grond [m2] {[m3]}	0,17 (0,00)
Bepalende Lengte van profiel [m]	0		
Nat profiel bestaand t.o.v. leggeroppervlak [%]	68,00%		
Bagger [m2] {[m3]}	0,14(0,00)		