



Gebied : NC13020500 Baggerwerk gemeente Buren 2013
Project :
Bedrijf : RPS
Dwarsprofiel : 725 / 1 Datume uitpeiling: 0:00:00
Beschrijving :

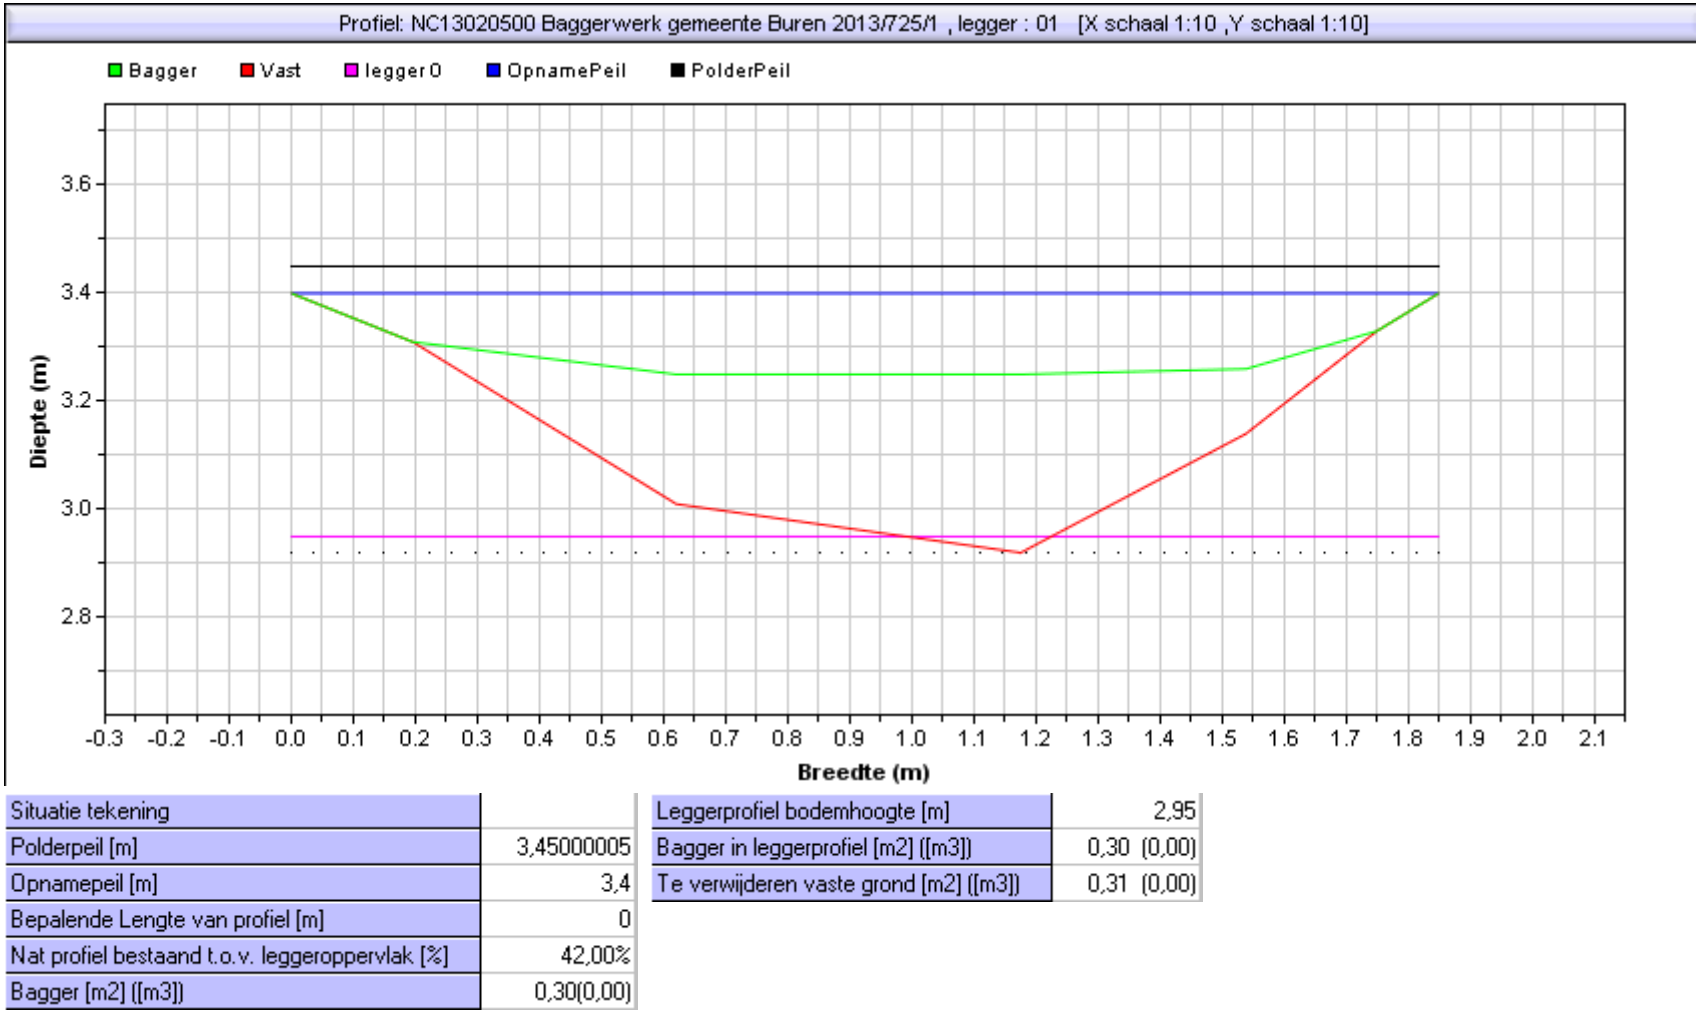

Gebied : NC13020500 Baggerwerk gemeente Buren 2013
Project :
Bedrijf : RPS
Dwarsprofiel : 725 / 2 Datume uitpeiling: 0:00:00
Beschrijving :

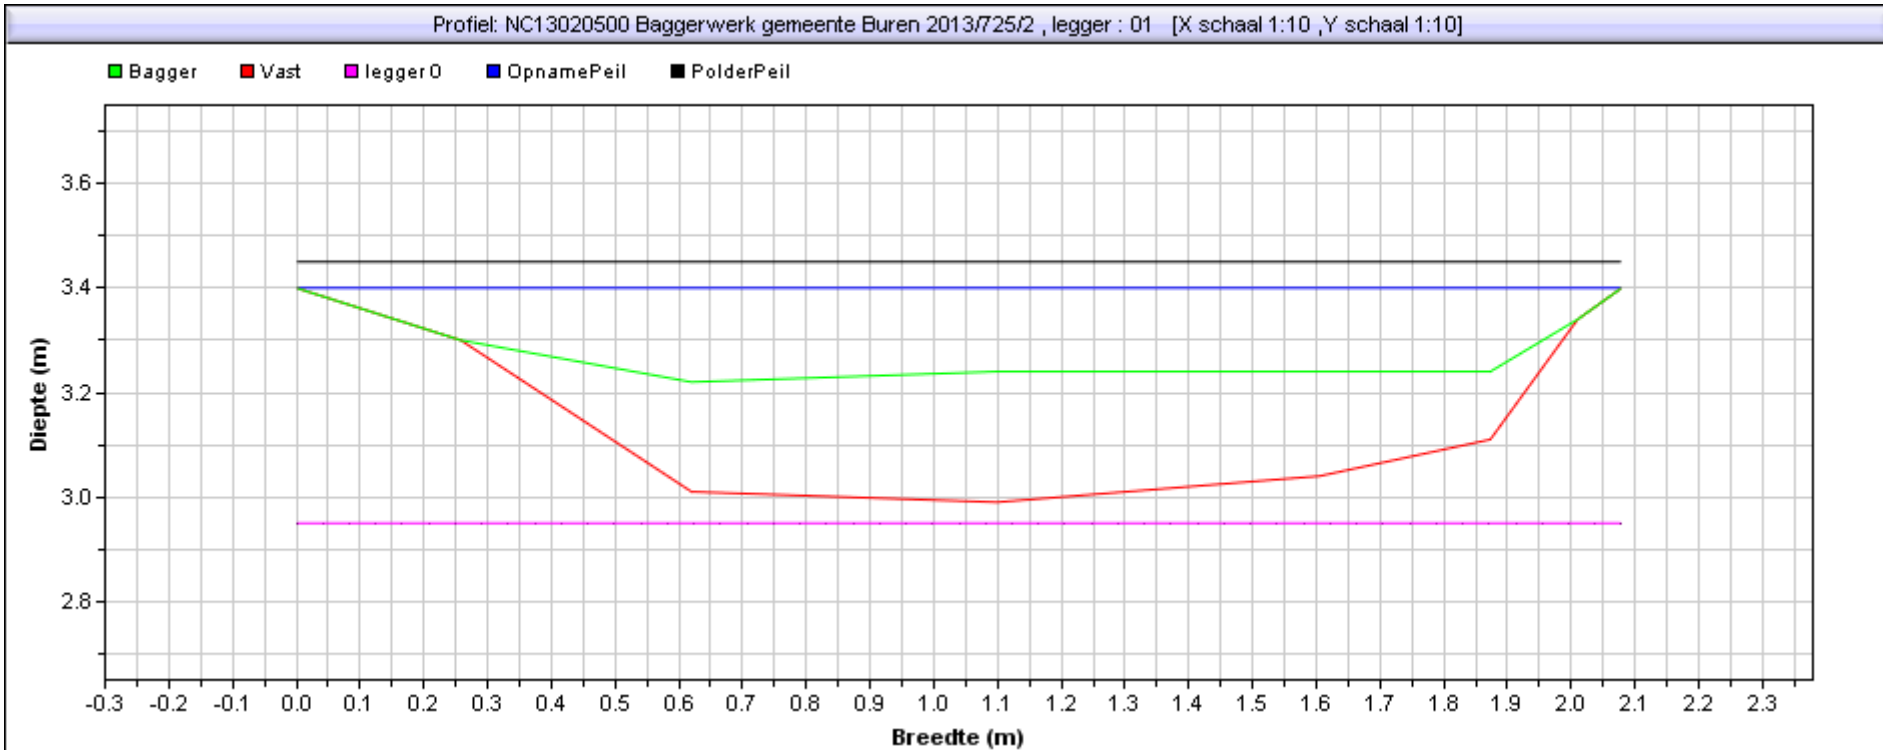

Situatie tekening		Leggerprofiel bodemhoogte [m]	2,95
Polderpeil [m]	3,45000005	Bagger in leggerprofiel [m2] ([m3])	0,31 (0,00)
Opnamepeil [m]	3,4	Te verwijderen vaste grond [m2] ([m3])	0,34 (0,00)
Bepalende Lengte van profiel [m]	0		
Nat profiel bestaand t.o.v. leggeroppervlak [%]	47,00%		
Bagger [m2] ([m3])	0,31(0,00)		