



Gebied : NC13020500 Baggerwerk gemeente Buren 2013
Project :
Bedrijf : RPS
Dwarsprofiel : 734 / 1 Datume uitpeiling: 0:00:00
Beschrijving :

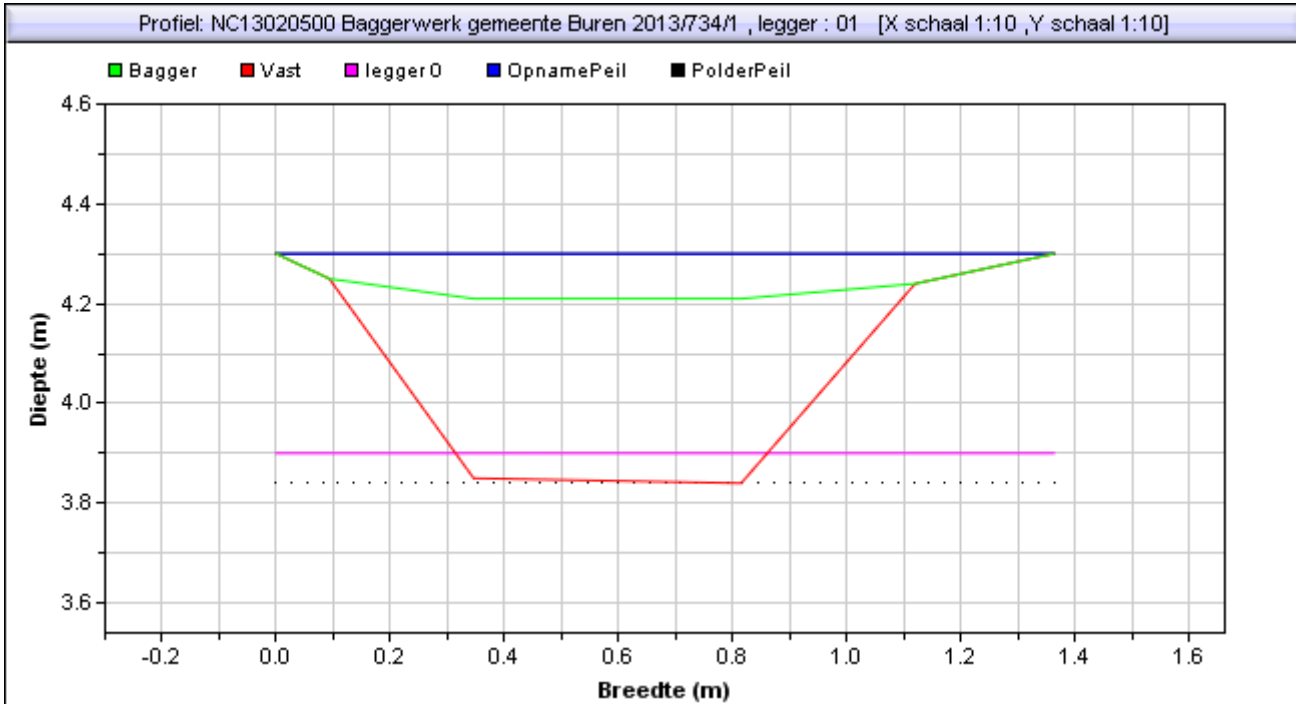

Situatie tekening		Leggerprofiel bodemhoogte [m]	3,90
Polderpeil [m]	4,3	Bagger in leggerprofiel [m2] {[m3]}	0,25 (0,00)
Opnamepeil [m]	4,3	Te verwijderen vaste grond [m2] {[m3]}	0,20 (0,00)
Bepalende Lengte van profiel [m]	0		
Nat profiel bestaand t.o.v. leggeroppervlak [%]	23,00%		
Bagger [m2] {[m3]}	0,27(0,00)		

Gebied : NC13020500 Baggerwerk gemeente Buren 2013
Project :
Bedrijf : RPS
Dwarsprofiel : 734 / 2 Datume uitpeiling: 0:00:00
Beschrijving :

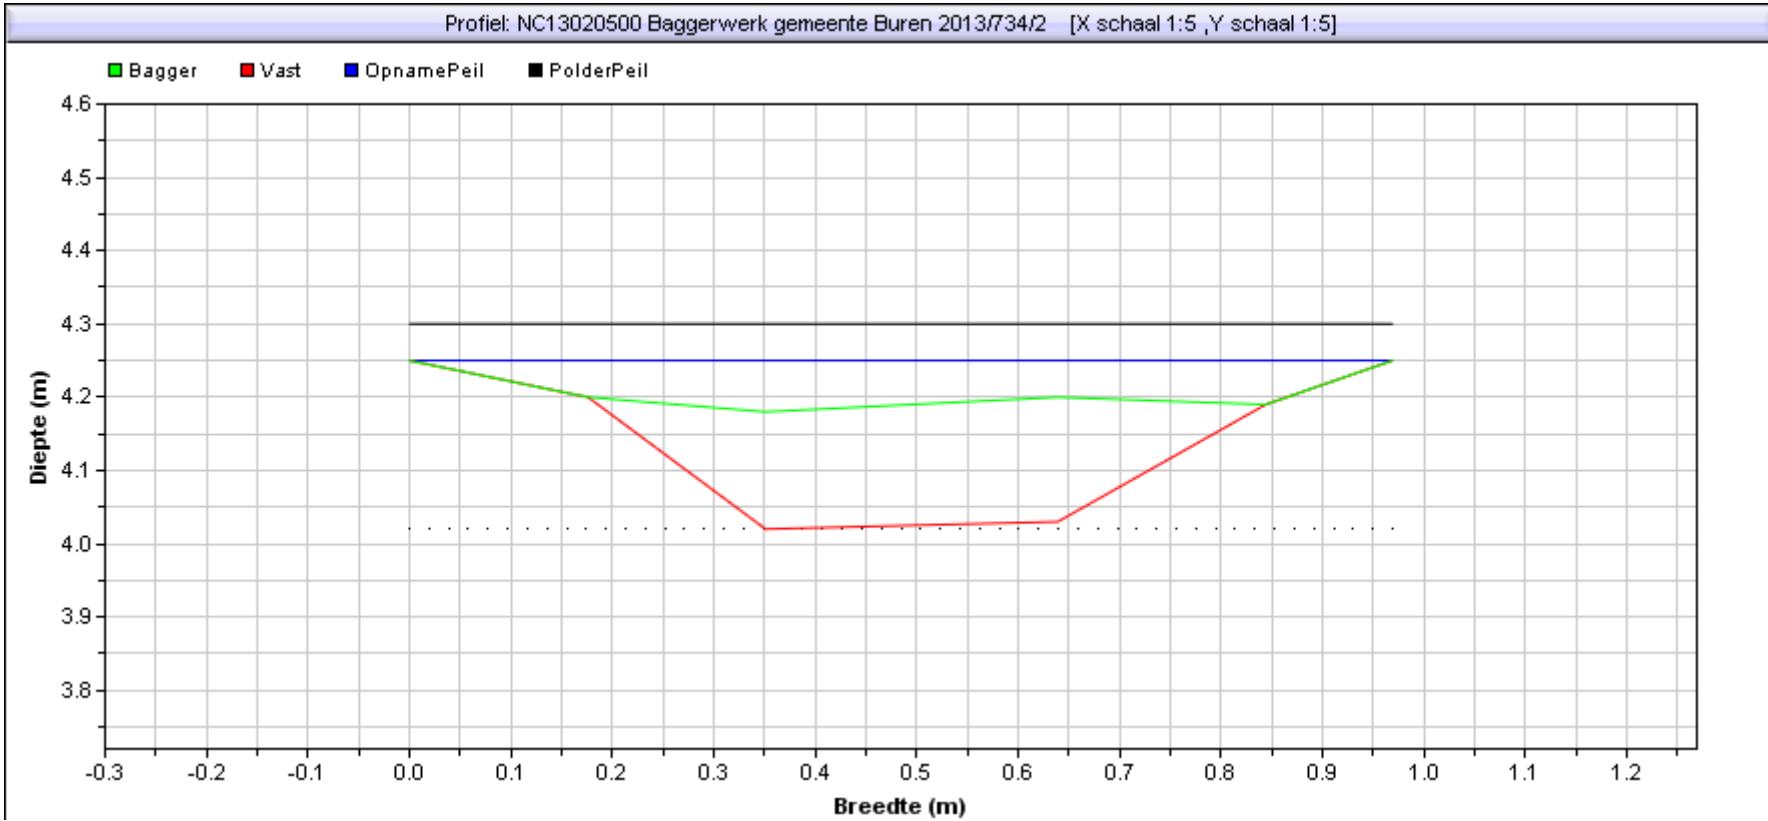

Situatie tekening	
Polderpeil [m]	4,3
Opnamepeil [m]	4,25
Bepalende Lengte van profiel [m]	0
Nat profiel bestaand t.o.v. leggeroppervlak [%]	33,00%
Bagger [m2] ([m3])	0,08(0,00)