

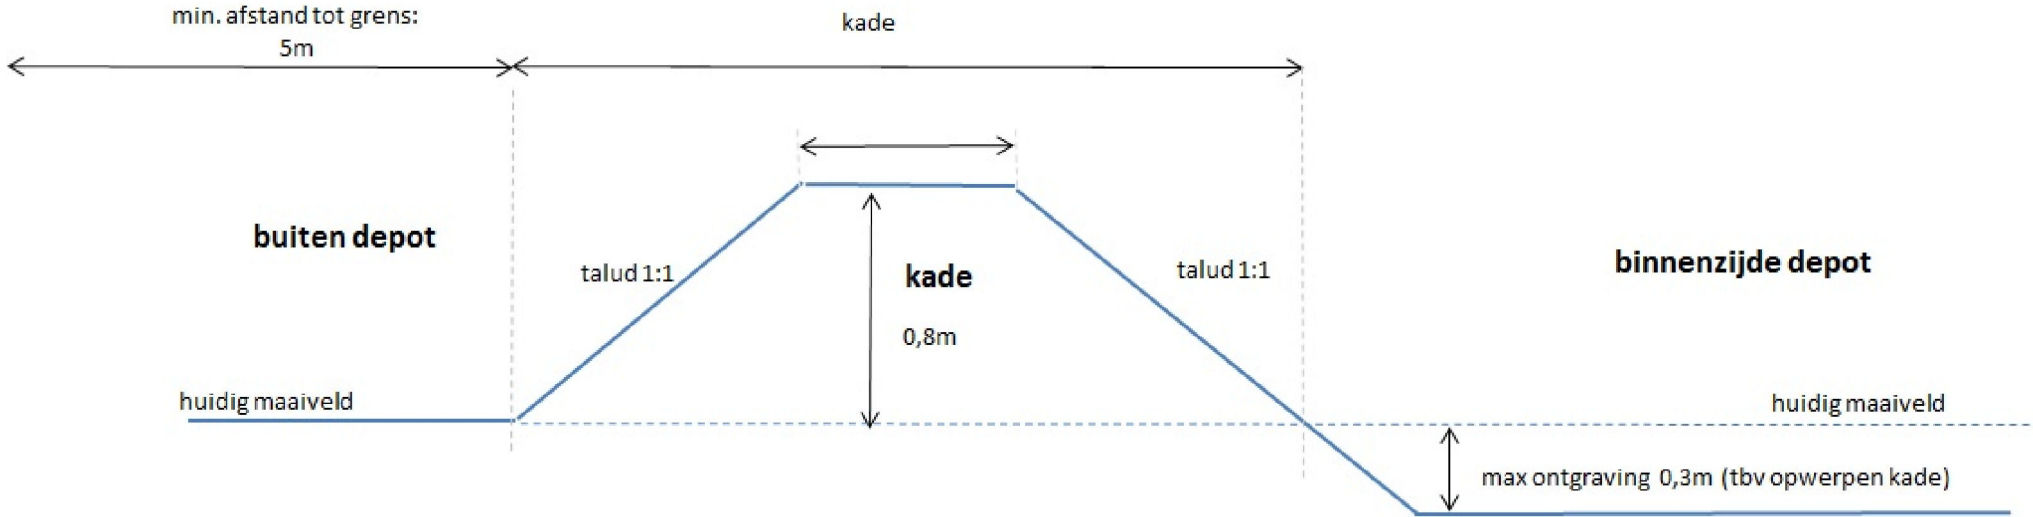


Zijaanzicht kade (eisen vergunning)

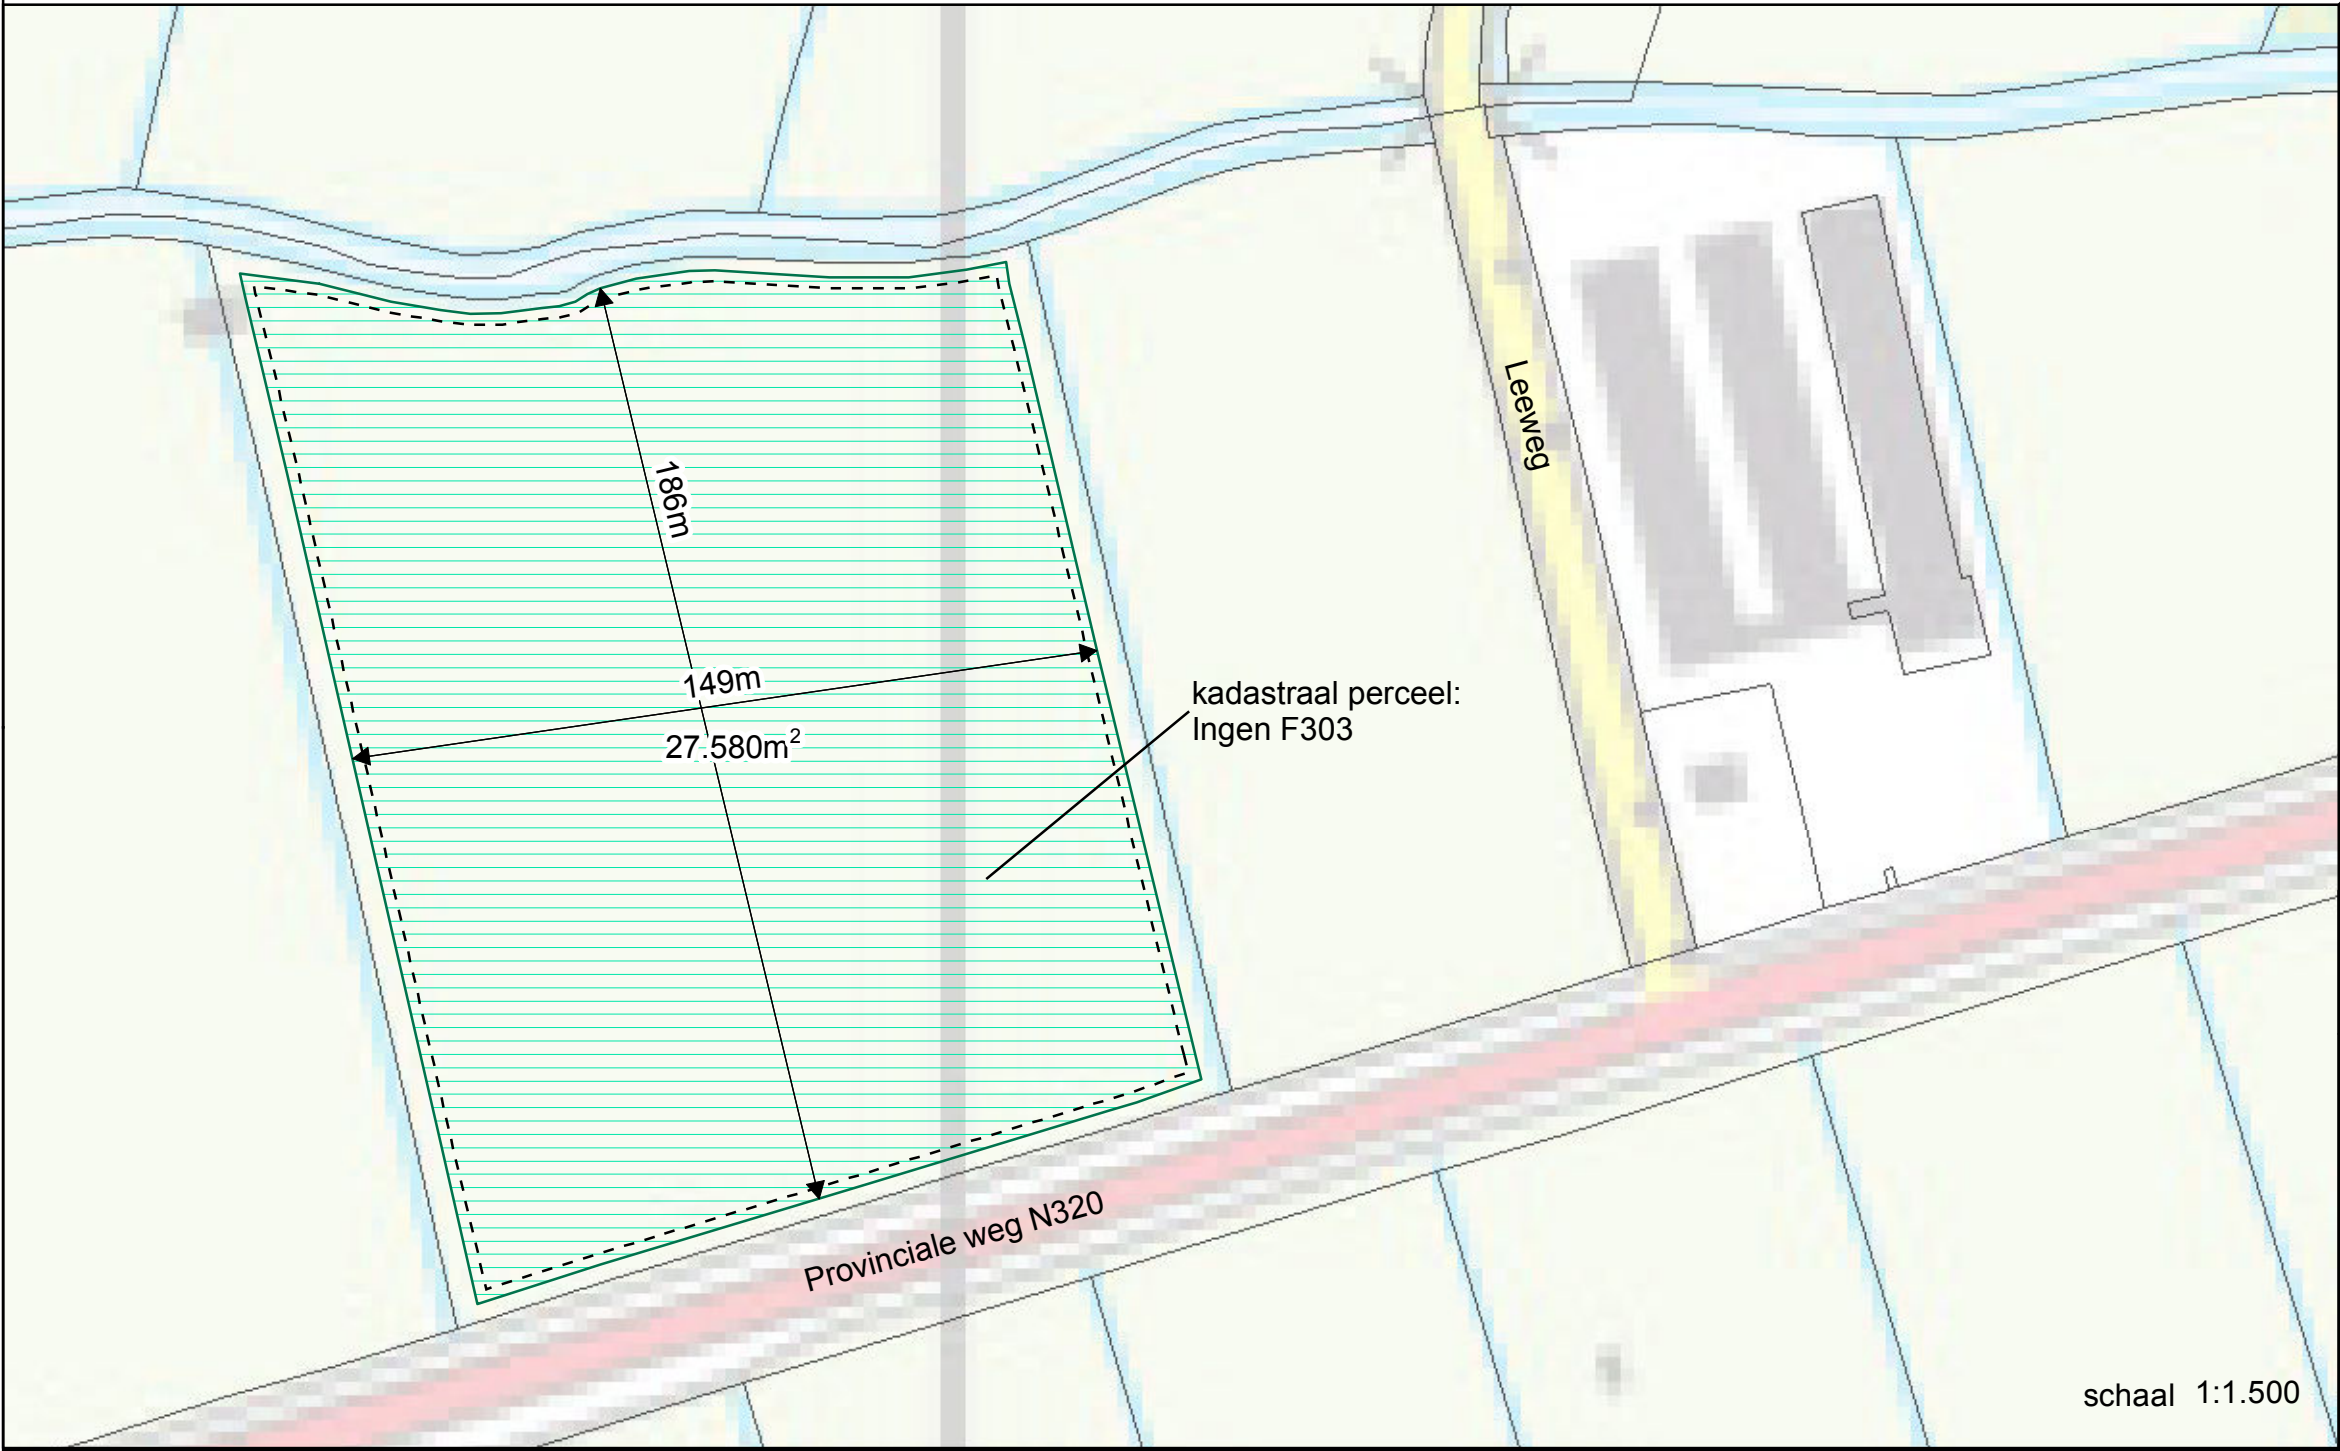

Regionale ligging

schaal 1:25.000

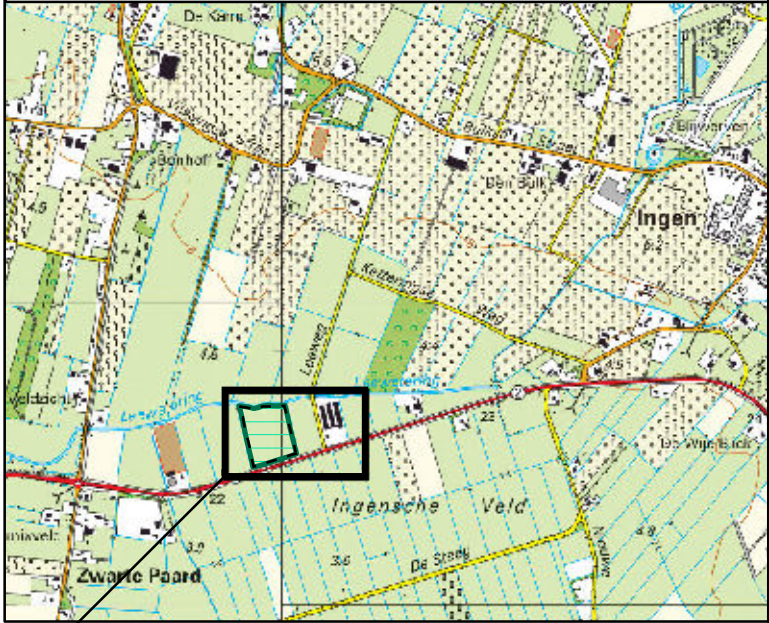

Legenda

- Teen kade buitenzijde depot
- Teen kade binnenzijde depot



Situatietekening weilanddepot Voorthuizen

Baggeren watergangen Buren

Opdrachtgever:



Datum: 24-06-2013 | Gec.: LRN

Cartograaf: JHN

Projectleider: LRN

Projectnr: NC13020500

Besteksnr: NC13020500-B1

Cartografie:



Vestiging Leerdam
Prins Mauritsstraat 17, 4141 JC Leerdam
Postbus 75, 4140 AB Leerdam
T 0345 639 696 W www.rps.nl

Akkoord: *Schelle Rijnen*

Gecontroleerd: *[Signature]*

Formaat: A3

Schaal: divers

Tekeningnummer: 13020500-003

schaal 1:1.500