




Rijksvastgoedbedrijf
*Ministerie van Binnenlandse Zaken
en koninkrijksrelaties*


CONCEPT VLEKKENPLAN SSR TE GERECHTSGEBOUW UTRECHT

RVB T&P A&T 29-05-2020

CONCEPT LANGE TERMIJN VLEKKENPLAN GEBOUW H_SSR

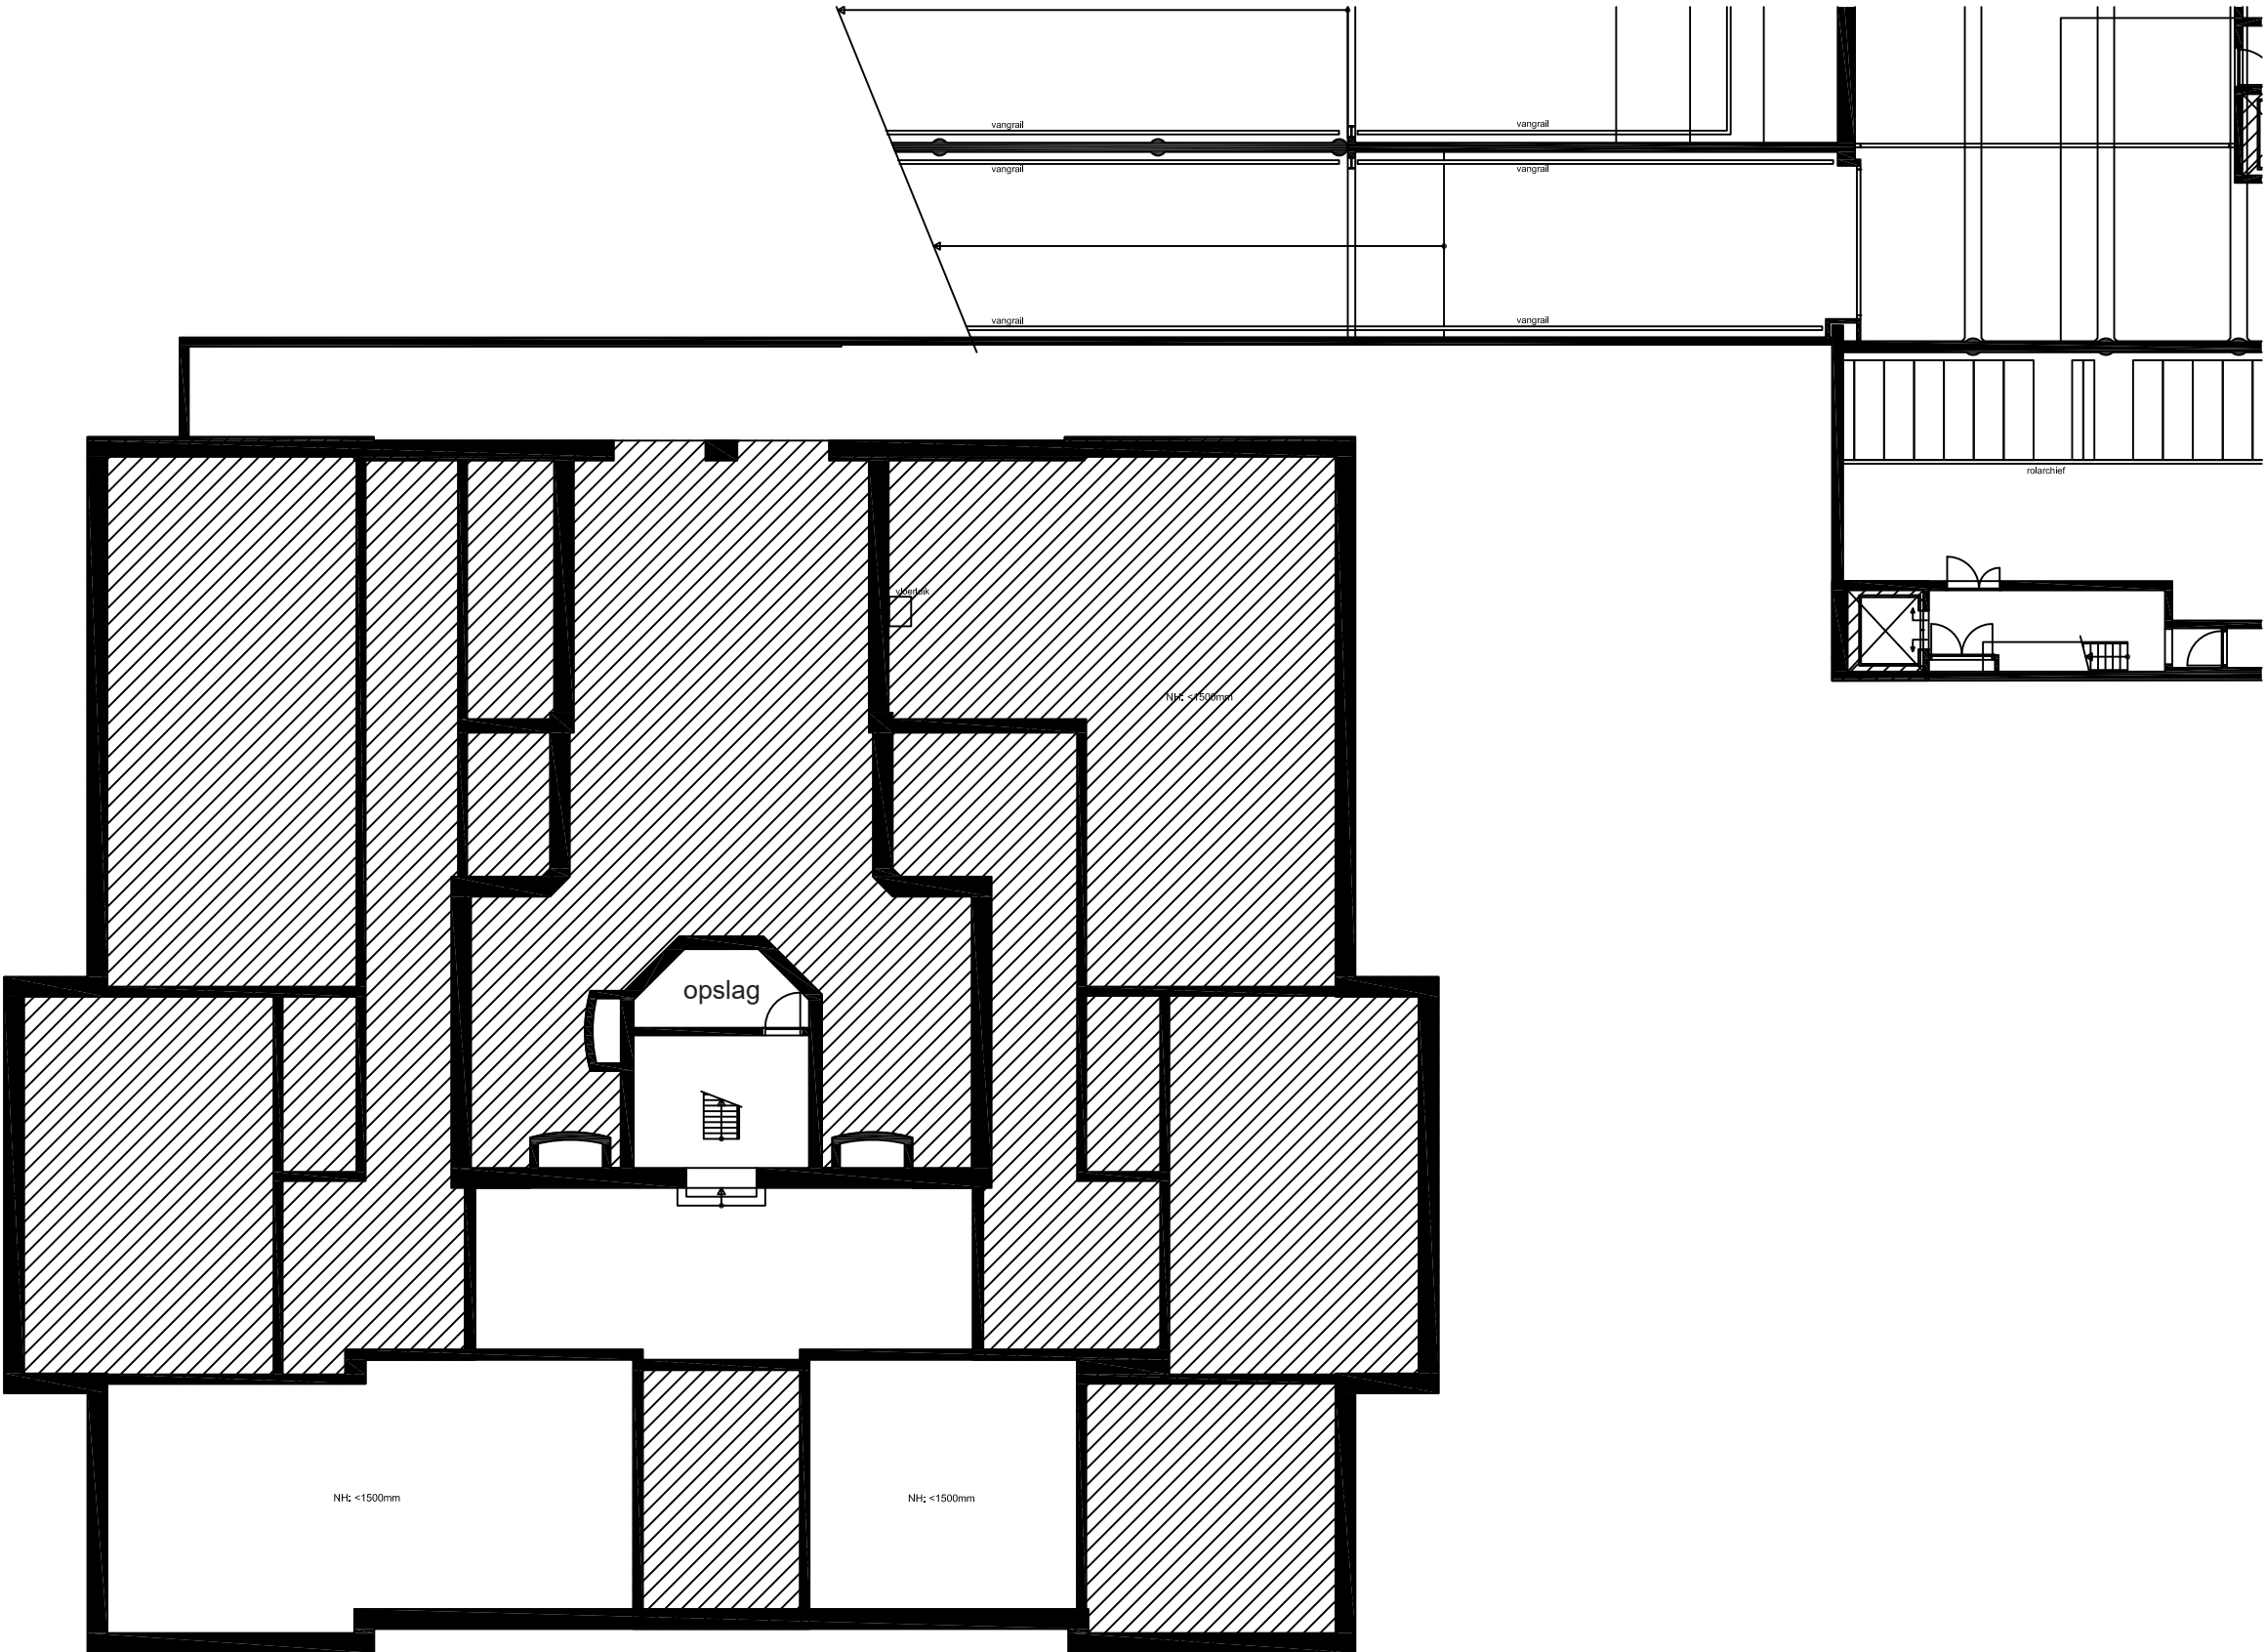

CONCEPT LANGE TERMIJN VLEKKENPLAN GEBOUW H_SSR

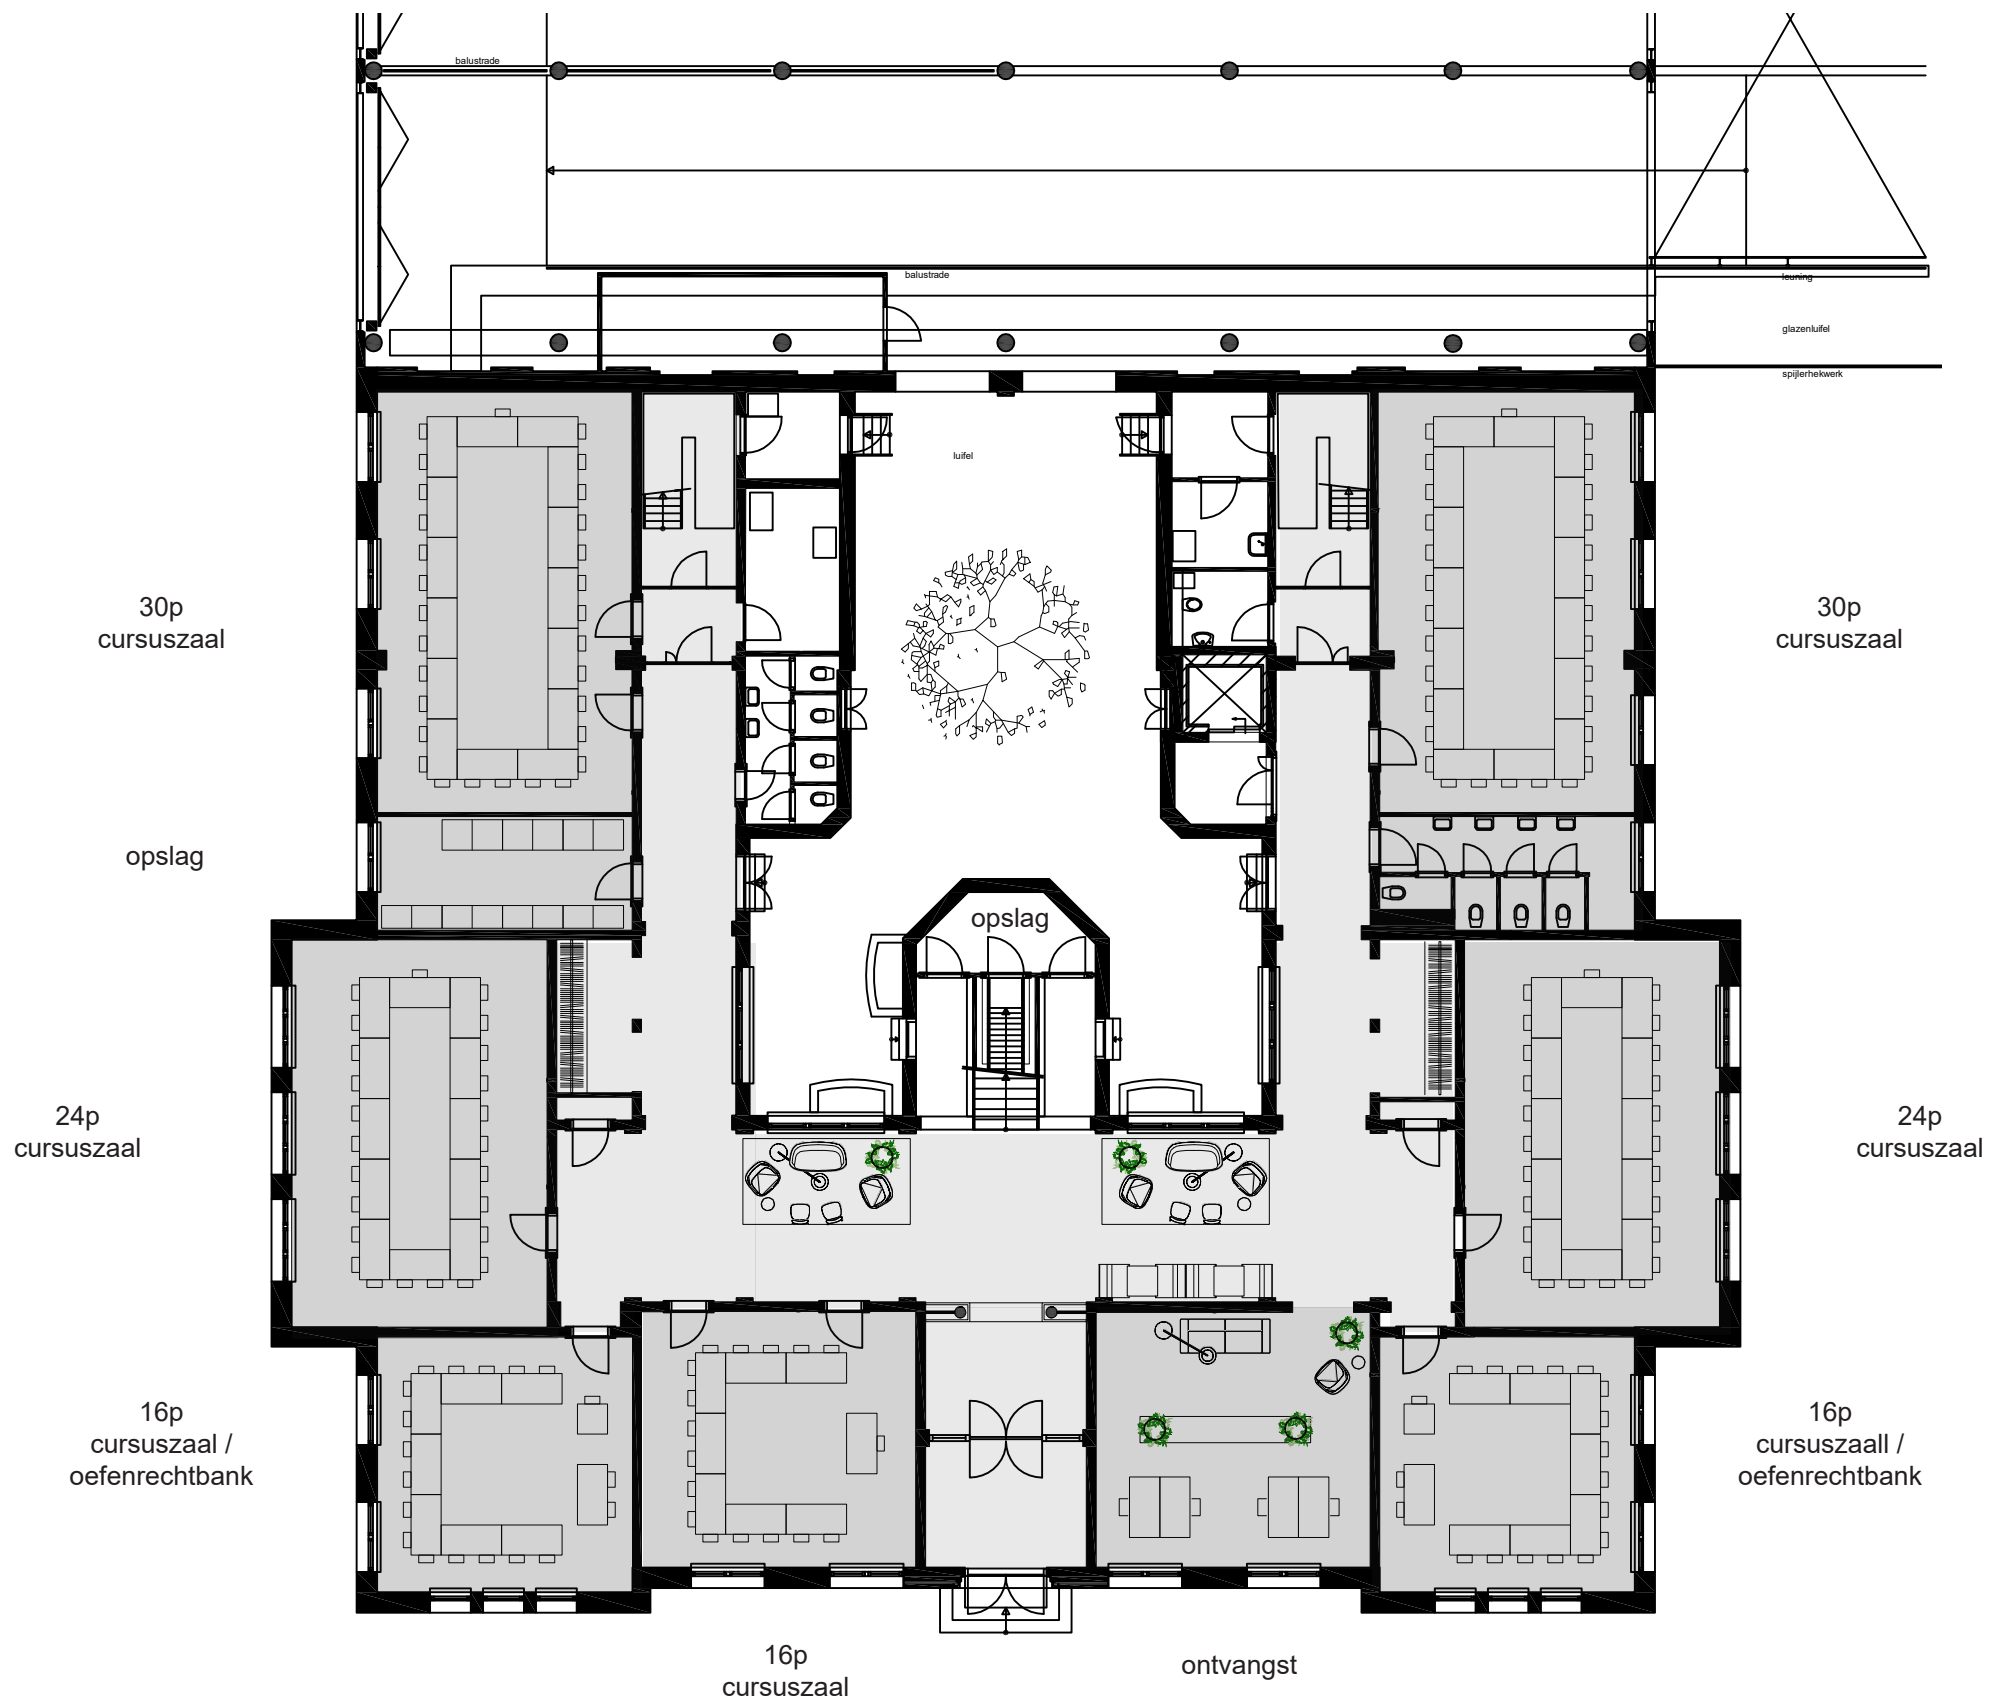

Aantal functies begane grond:


2x 30p cursuszalen
2x 24p cursuszalen
3x 16 p cursuszalen

2x garderobe
1x ontvangst

4 arbo-conforme bureauwerkplekken

2x opslag

CONCEPT LANGE TERMIJN VLEKKENPLAN GEBOUW H_SSR

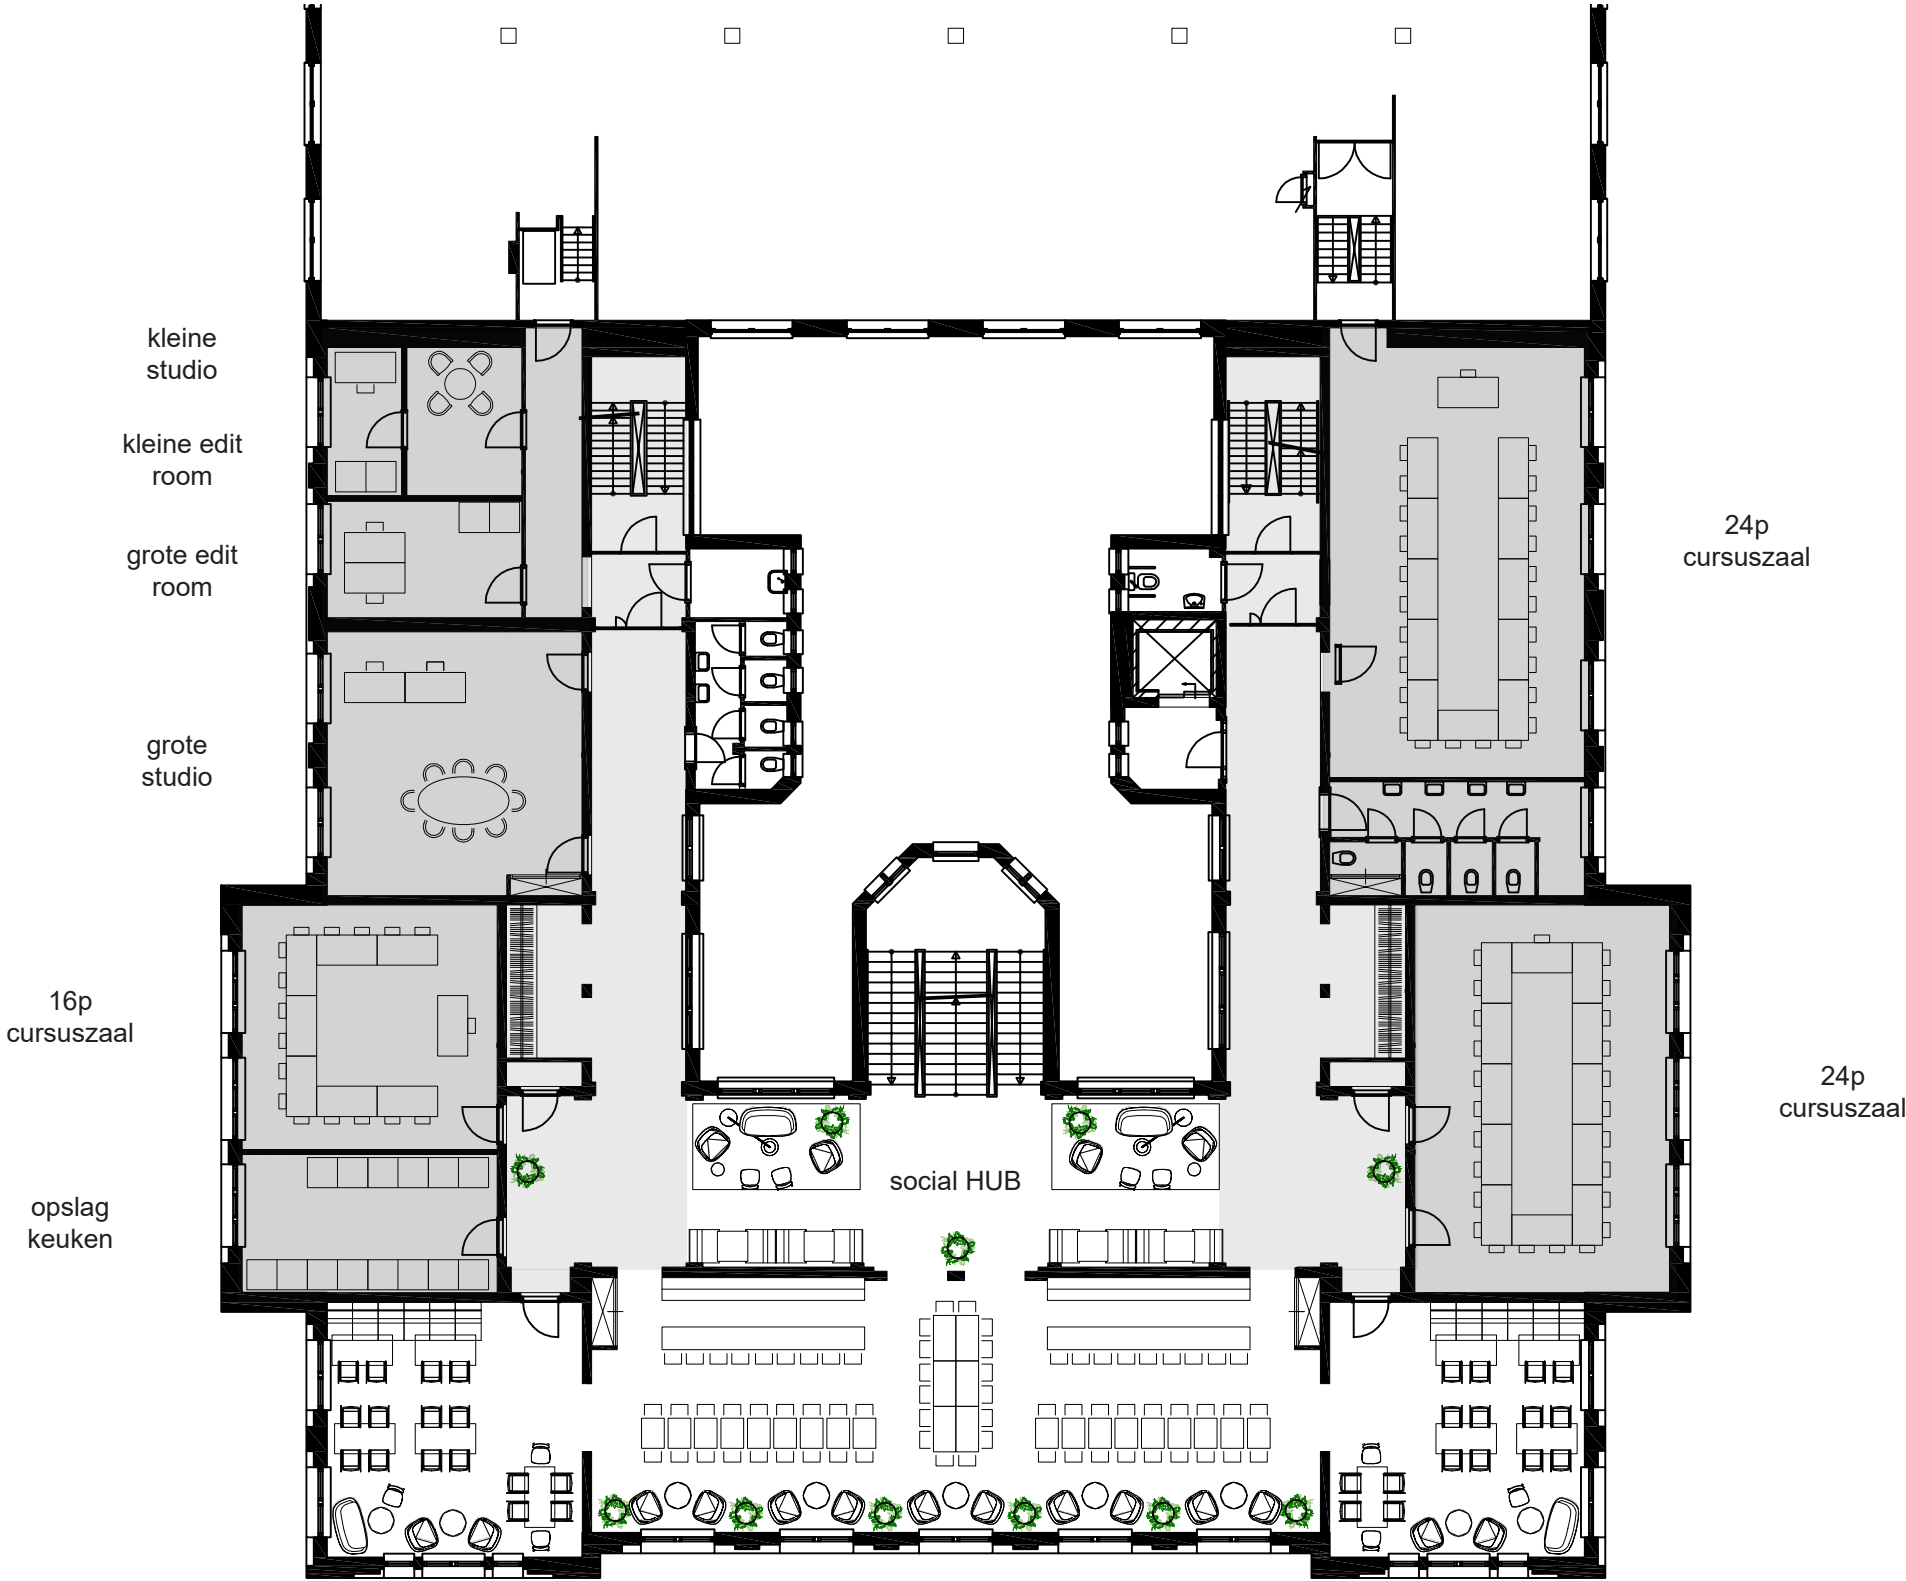


Aantal functies 1e verdieping:

2x 24p cursuszalen
1x 16 p cursuszalen

2x garderobe
1x social HUB
1x opslag keuken

1x kleine studio + edit room
1x grote studio + edit room

CONCEPT LANGE TERMIJN VLEKKENPLAN GEBOUW H_SSR

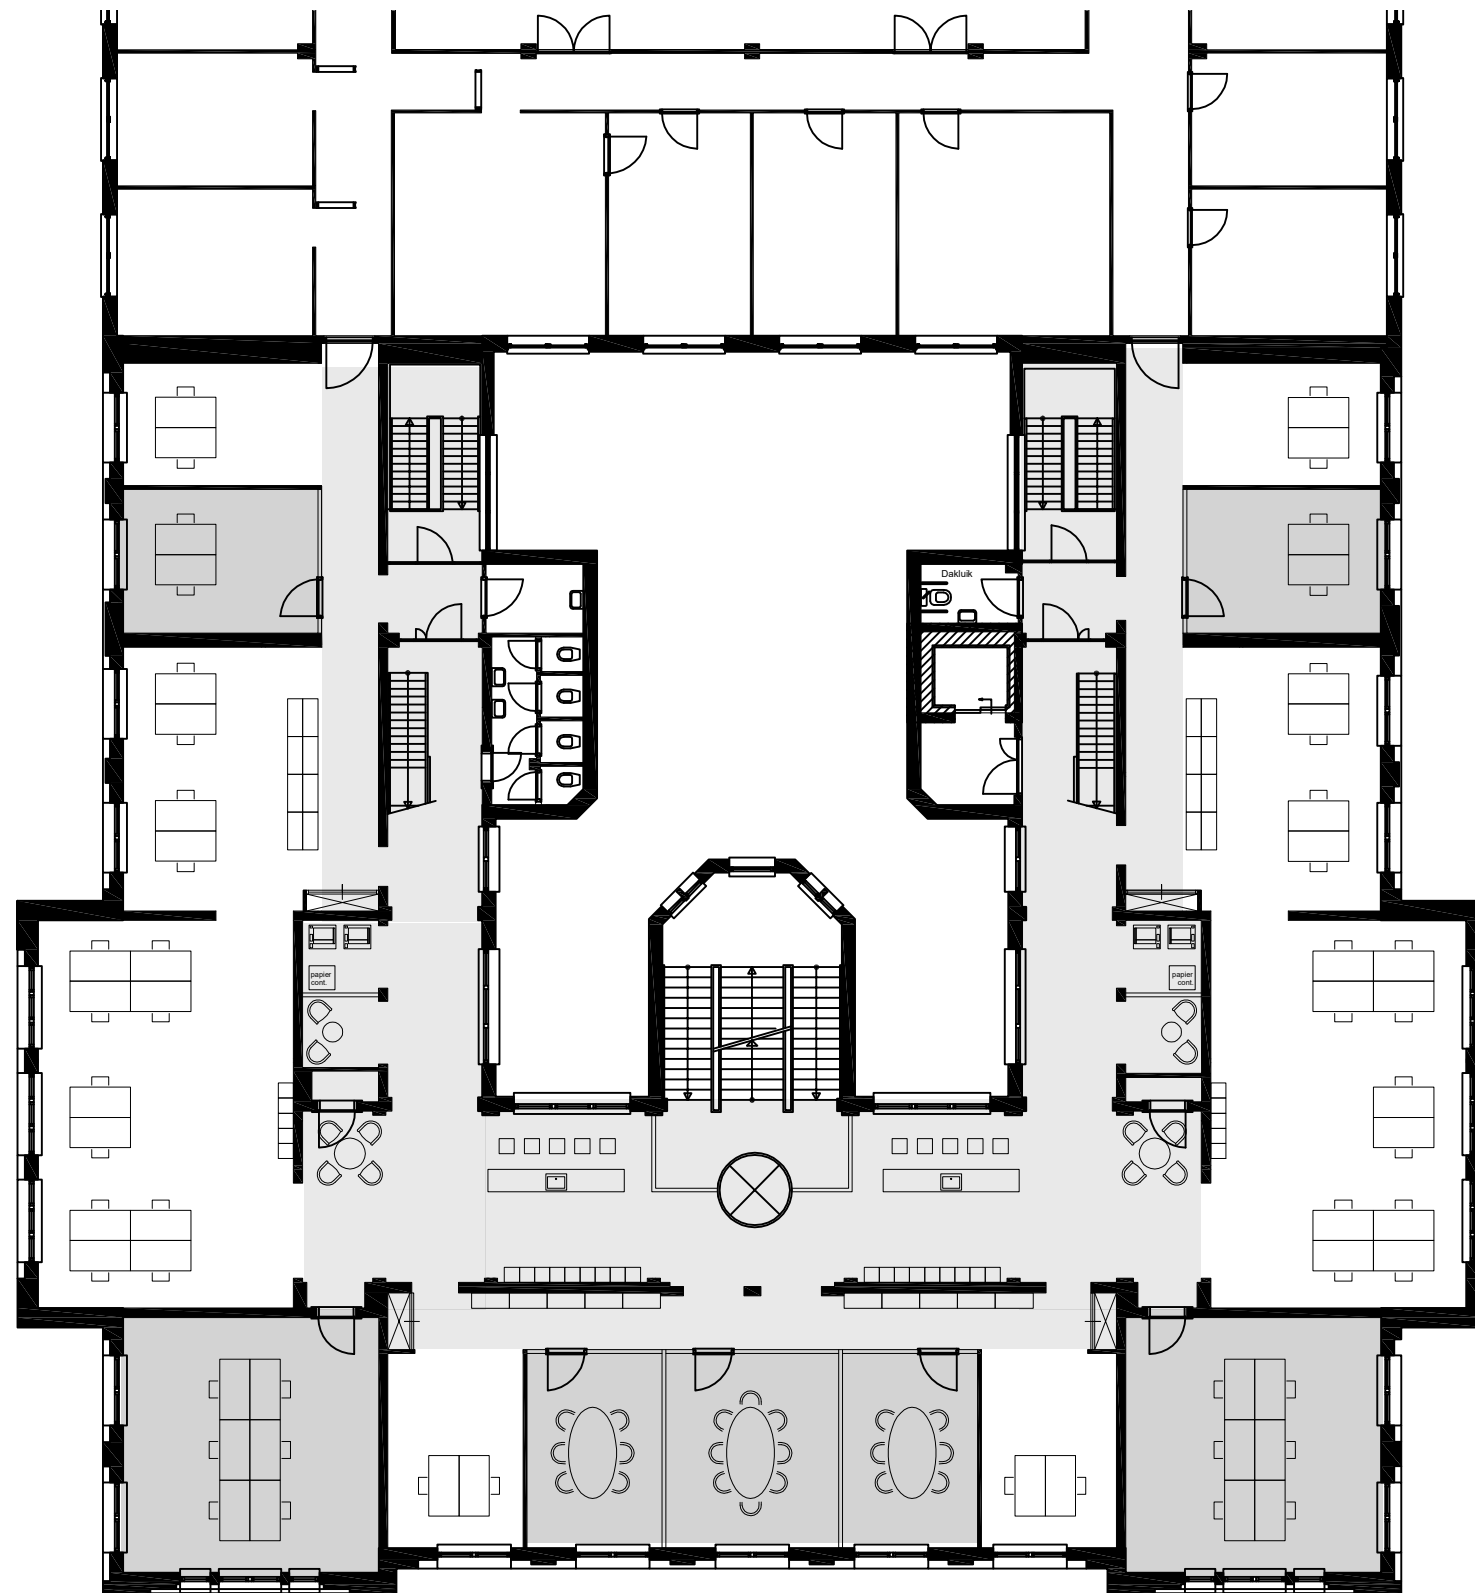

Totaal aantal werkplekken verdieping 2:

52 arbo-conforme bureauwerkplekken

2x 6p gesloten overlegruimten

1x 8p gesloten overlegruimte

2x 2p half gesloten overlegruimten

2x 4p open overlegplekken


2x 5p open overlegplekken

2x pantry

2x printruimte

2_1:200

CONCEPT LANGE TERMIJN VLEKKENPLAN GEBOUW H_SSR

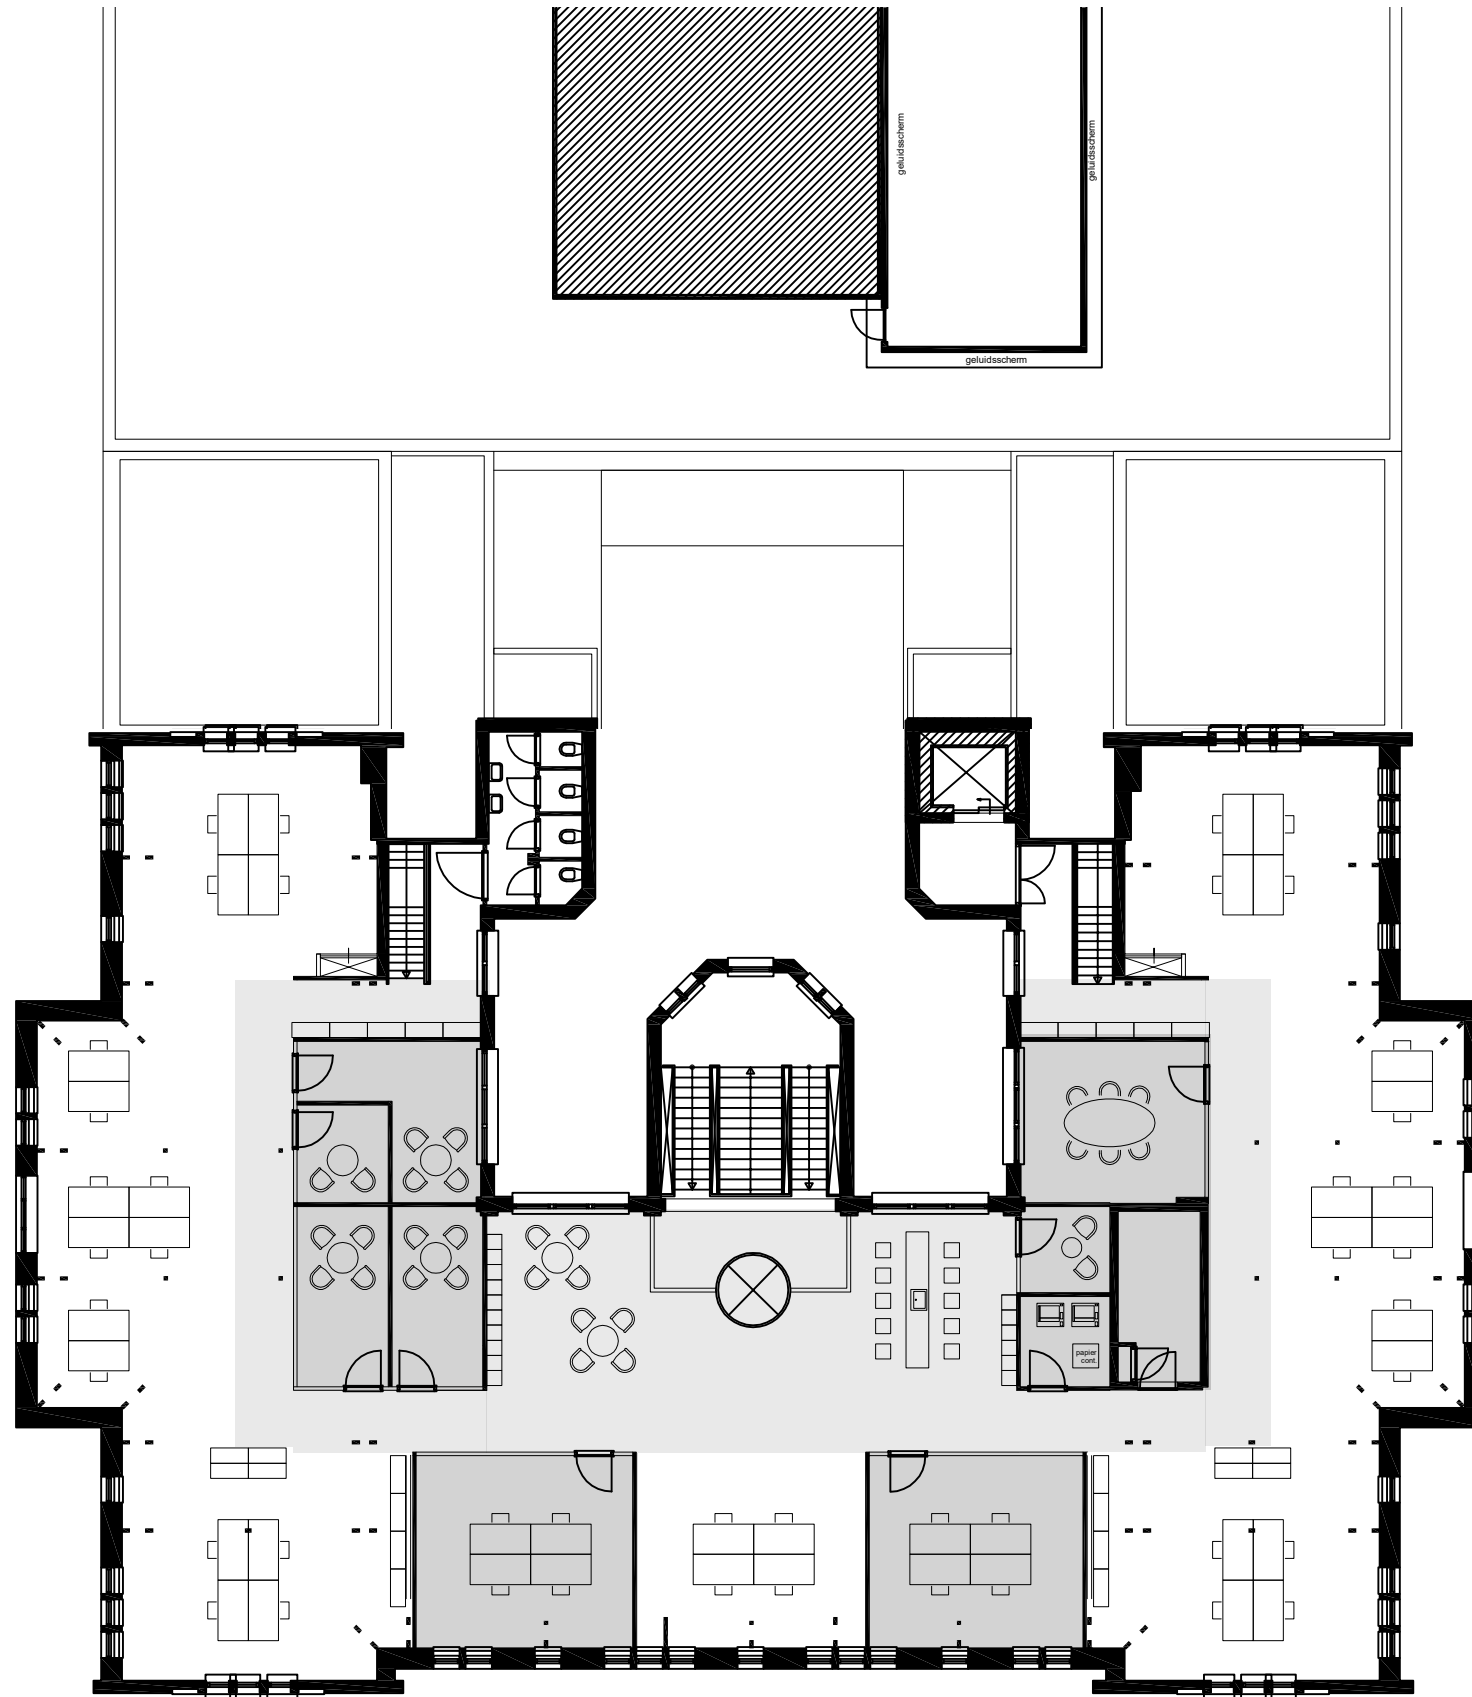

Totaal aantal werkplekken verdieping 3:

44 arbo-conforme bureauwerkplekken

1x 6p gesloten overlegruimten

3x 4p gesloten overlegruimten

2x 2p gesloten overlegruimte



2x 4p open overlegplekken

1x 10p open overlegplekken

1x pantry

1x printruimte

CONCEPT LANGE TERMIJN VLEKKENPLAN GEBOUW H_SSR

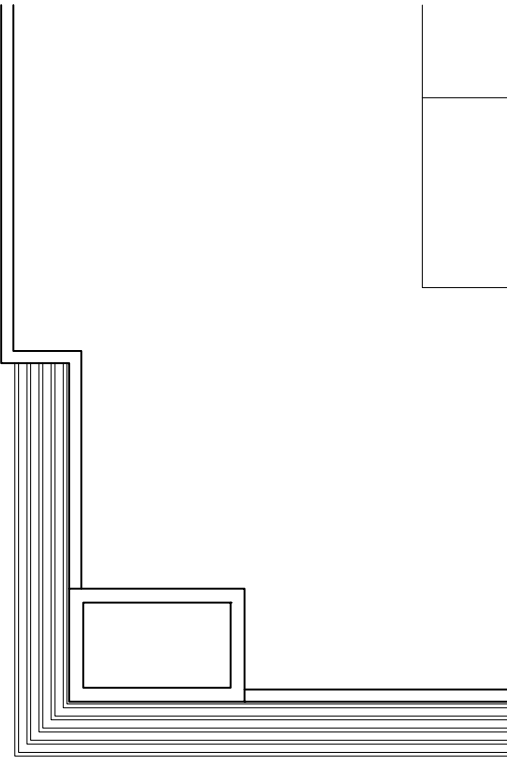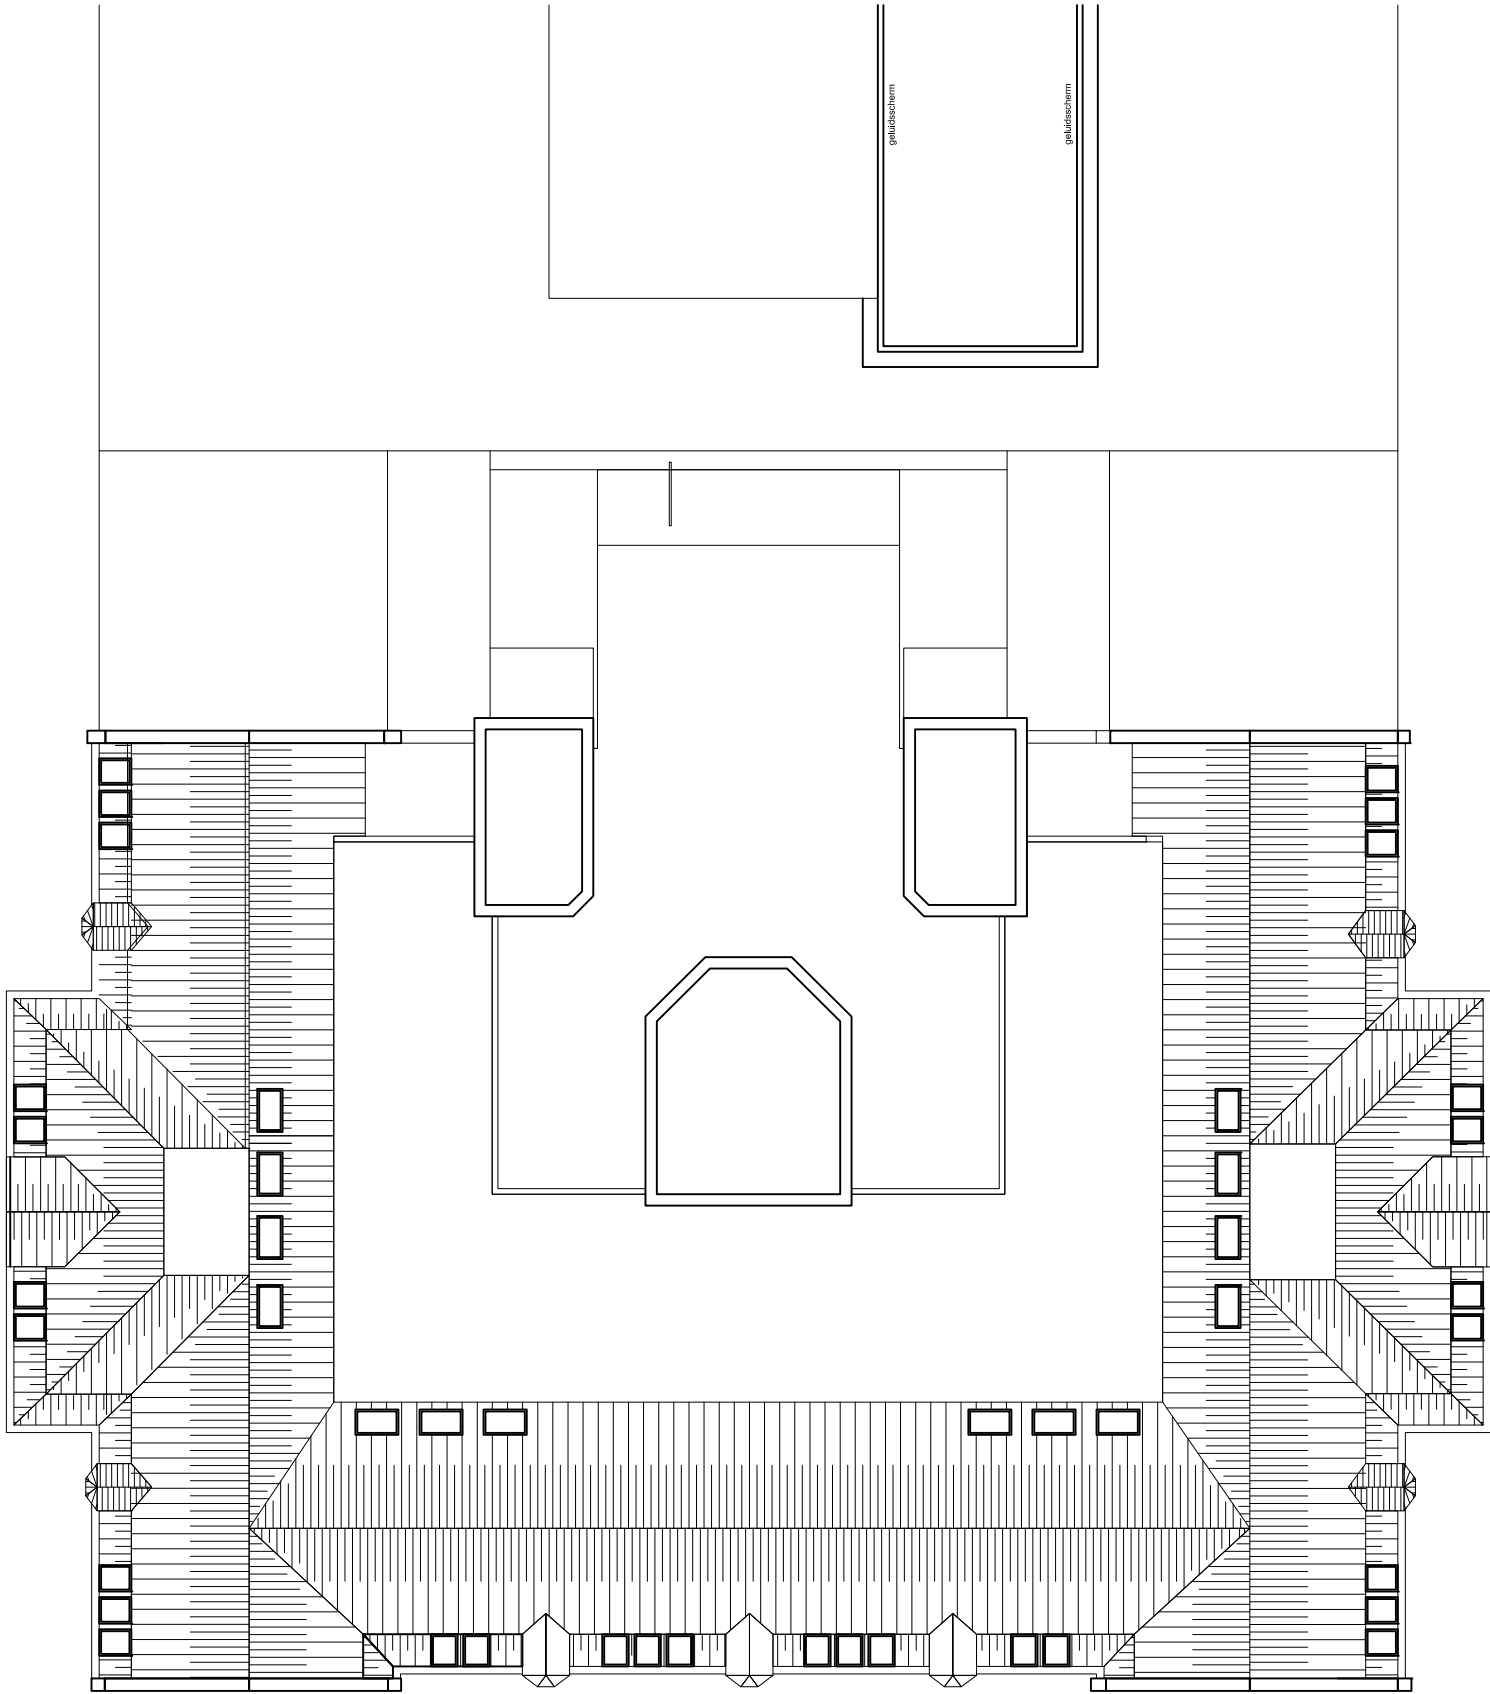

CONCEPT BASIS PVE VLEKKENPLAN GEBOUW H_SSR

